

# ぴったりサイズ木製システムキッチン 御見積書

ページ 1/3

御名前 名古屋-豊橋SR SK9 様

業者 様

商品名 Refit リフィット

作成日 2025年1月13日  
プラン番号 1503C-2411-0293T  
現場番号 C3279136

タカラスタANDARD株式会社  
◆豊橋営業所  
愛知県豊橋市下地町字境田84番地  
TEL 0532-54-5262 / FAX 0532-53-5022

◆豊橋ショールーム  
TEL 0532-54-5323 / FAX 0532-53-5031

商品  
御見積金額 ¥851,700 (税込 ¥936,870)

( )内の価格は税込価格<税率10%>を表示しています。

《参考》別途 商品組付費 ¥95,000 (税込 ¥104,500)

- ※ 商品御見積金額には商品組付費は含まれておりません。
- ※ 商品組付費には配送・搬入・商品組付等の費用を含んでいます。
- ※ 商品組付費は現場の状況により変動する事があります。  
又、給水・給湯・ガス・ダクト・電気等の接続工事は含まれておりません。

## ◆ 御見積仕様

《キッチン》

|           |                  |
|-----------|------------------|
| キッチン本体サイズ | I型255cm          |
| 天板高さ      | 85cm             |
| 扉カラー      | ディープグレー          |
| 引手        | レール引手(シルバー)      |
| キッチンパネル   | HDタイプ:ドラマチックホワイト |
| ワークトップ材質  | アクリル人造大理石        |
| カラー       | ソリッドライトグレー       |
| 水栓        | ハンドシャワー水栓        |
| 食器洗い乾燥機   | シンク横設置間口45cmタイプ  |
| 加熱機器      | IHヒーター           |
| レンジ機器     | なし               |
| ガス種       | LPG              |
| 周波数       | 60Hz             |

## ◆ 御確認事項

- ☆商品の仕様・価格等につきましては予告なく変更する事がありますので、ご購入の際には、弊社支店営業所等へお問い合わせ、又はカタログにて、よく御確認下さいませ。
- ☆組立工事費には給水、給湯、ガス、ダクト電気等の接続工事は含まれておりません。
- ☆この御見積書の有効期間は30日間です。

| 担当営業 | 担当アドバイザー | プラン作成者 |
|------|----------|--------|
|      |          | 荻野     |

## ◆ 備考

No.\*

御名前 名古屋-豊橋SR SK9

様

|      |          |       |                  |     |           |
|------|----------|-------|------------------|-----|-----------|
| 現場番号 | C3279136 | プラン番号 | 1503C-2411-0293T | 作成日 | 2025/1/13 |
|------|----------|-------|------------------|-----|-----------|

## 御見積明細 キッチン

| NO            | 商品名           | 仕様                           | 品番                    | 数量 | 単価      | 金額       |
|---------------|---------------|------------------------------|-----------------------|----|---------|----------|
| 1             | 人造大理石ワークトップ   | アクリル人造大理石シンク(グレー)            | A7IL255 GALD-N        | 1  | 167,900 | 167,900  |
| 2             | シンクキャビネット     | 足元スライド、ソフトクローズ、ホーロー底板有、見切り無  | F-RMVM105ウ-5EAPネ-A    | 1  | 78,800  | 78,800   |
| 3             | 食器洗い乾燥機       | 引出し式(シルバー色)、深型               | EW-45RD1ST            | 1  | 157,000 | 157,000  |
|               | 食器洗い乾燥機用前面パネル | 扉同色、深型用                      | P-DWP45D (APネー)       | 1  | 4,000   | 4,000    |
| 4             | 調理台キャビネット     | 深型食洗用、足元スライド、ソフトクローズ、ホーロー底板有 | F-WDVB045 -5EAPネー)    | 1  | 21,500  | 21,500   |
| 5             | 調理台キャビネット     | 足元3段引出、ソフトクローズ、ホーロー底板有、見切り無  | F-TFVB030 -5EAPネー-A   | 1  | 32,000  | 32,000   |
| 6             | コンロ用キャビネット    | 足元スライド、ソフトクローズ、ホーロー底板有、見切り有  | F-KJVB075 R5EAPネー-A-ハ | 1  | 41,500  | 41,500   |
| 7             | 水栓            | エコタイプハンドシャワー水栓               | KM5021TTKE            | 1  | 36,500  | 36,500   |
| 8             | 電気加熱機器        | IHヒーター両面焼き(ライトグレー色)          | CH-AS6LTA             | 1  | 165,000 | 165,000  |
| 【ベースキャビネット小計】 |               |                              |                       | 9  |         | 704,200  |
| 9             | レンジフード        | シロッコファン(シルバー色)               | VUA-901AD (V)         | 1  | 42,500  | 42,500   |
|               | 前幕板           | 高さ70cmタイプ、シルバー色              | マエマク90VUA-640(V)      | 1  | 6,000   | 6,000    |
| 10            | レンジフード別売部品    | 横化粧板、シルバー                    | ヨコケショウイタVUA-700(V)    | 1  | 4,500   | 4,500    |
| 11            | シロッコファン用排気金具  | 上方排気接続用                      | マルダクトカナク(U)           | 1  | 3,000   | 3,000    |
| 12            | エンドパネル        | ベースキャビネット用、H80・85用           | EP-XHN85 (APネー)       | 1  | 18,500  | 18,500   |
| 13            | 天板オプション       |                              | ジャバラセット               | 1  | 600     | 600      |
| 14            | 施工部材          |                              | シリコン(クリア2)            | 1  | 1,000   | 1,000    |
| 15            | 施工部材          |                              | シリコン(グレー)             | 1  | 1,000   | 1,000    |
| キッチン合計        |               |                              |                       | 17 |         | ¥781,300 |

## 御見積明細 キッチンパネル

| NO        | 商品名              | 仕様                    | 品番               | 数量 | 単価     | 金額      |
|-----------|------------------|-----------------------|------------------|----|--------|---------|
| 1         | ホーローキッチンパネルHDタイプ | サイドパネル、ドラマチックホワイト     | PZS-90 (IDW)     | 1  | 30,400 | 30,400  |
| 2         | ホーローキッチンパネルHDタイプ | 窓パネル185、ドラマチックホワイト    | PZW -185 (IDW)   | 1  | 14,700 | 14,700  |
| 3         | KP用エッジセット        | 樹脂製、ホワイト              | KPエッジセットJ (MW)-2 | 1  | 2,800  | 2,800   |
| 4         | パネル施工キット         | シリコン色(ホワイト)           | パネルセコウキットS(W)-1  | 1  | 5,700  | 5,700   |
| 5         | ホーローキッチンパネルHDタイプ | フロントパネル120、ドラマチックホワイト | PZFN-120 (IDW)   | 1  | 16,800 | 16,800  |
| キッチンパネル合計 |                  |                       |                  | 5  |        | ¥70,400 |

|       |    |          |
|-------|----|----------|
| 商品総合計 | 22 | ¥851,700 |
|-------|----|----------|

御名前 名古屋-豊橋SR SK9 様

|      |          |       |                  |     |           |
|------|----------|-------|------------------|-----|-----------|
| 現場番号 | C3279136 | プラン番号 | 1503C-2411-0293T | 作成日 | 2025/1/13 |
|------|----------|-------|------------------|-----|-----------|

※ 御見積明細の価格には消費税は含まれておりません。別途消費税が必要となります。

《参考》別途 商品組付費





キッチン商品組付費 ¥61,000 (税込 ¥67,100)

キッチンパネル商品組付費 ¥34,000 (税込 ¥37,400)

※ 商品組付費は現場の状況により変動する事があります。又、給水・給湯・ガス・ダクト・電気等の接続工事は含まれておりません。


( )内の価格は税込価格＜税率10%＞を表示しています。

- 必ずご確認ください。
- ・天井高さ、吊戸棚・レンジフード取付高さをご確認ください。
  - ・《 》内寸法は参考寸法です。
- 表示記号について
- ・KP：キッチンパネル

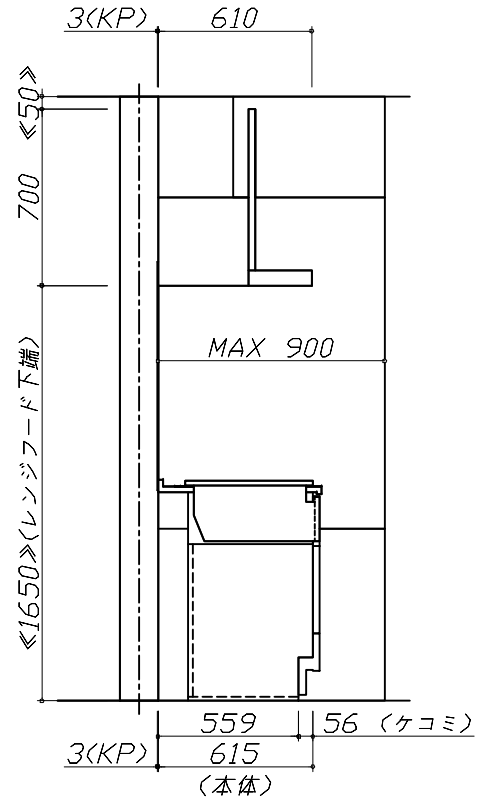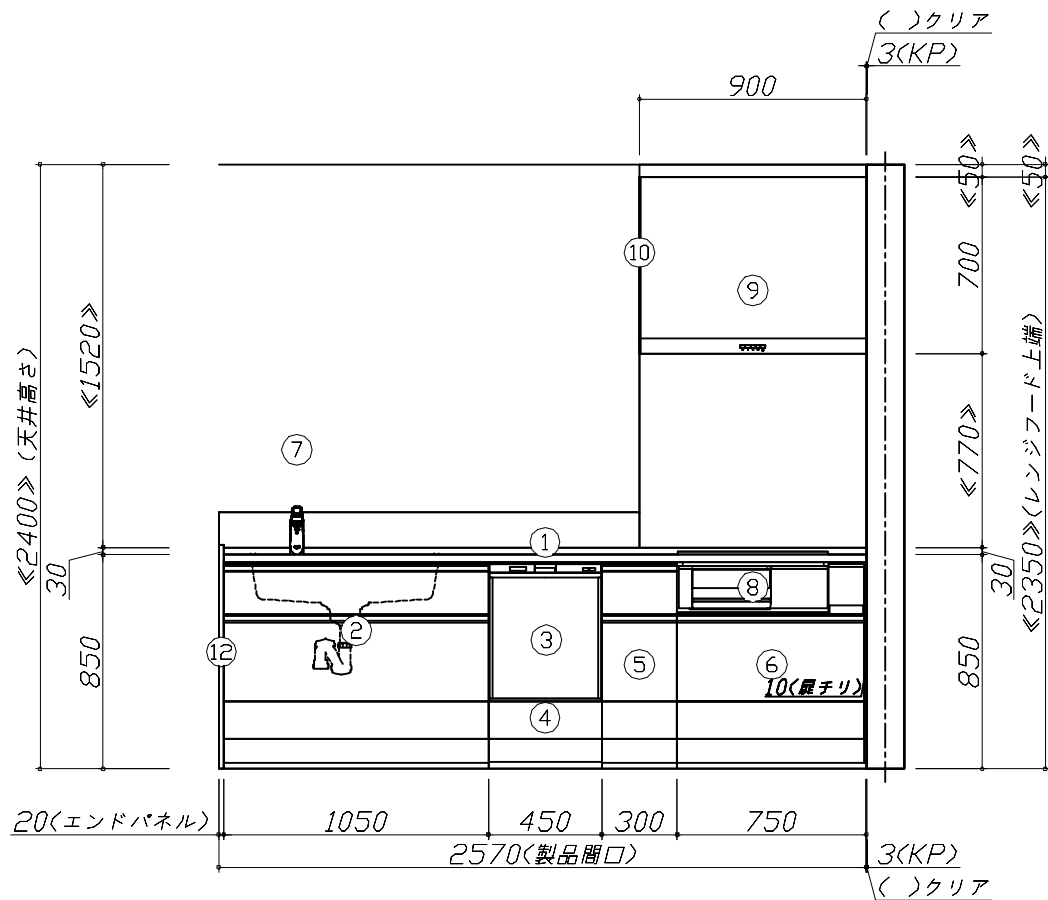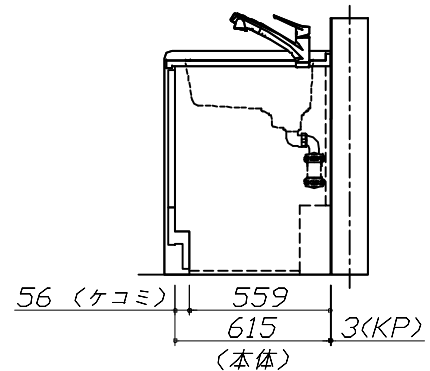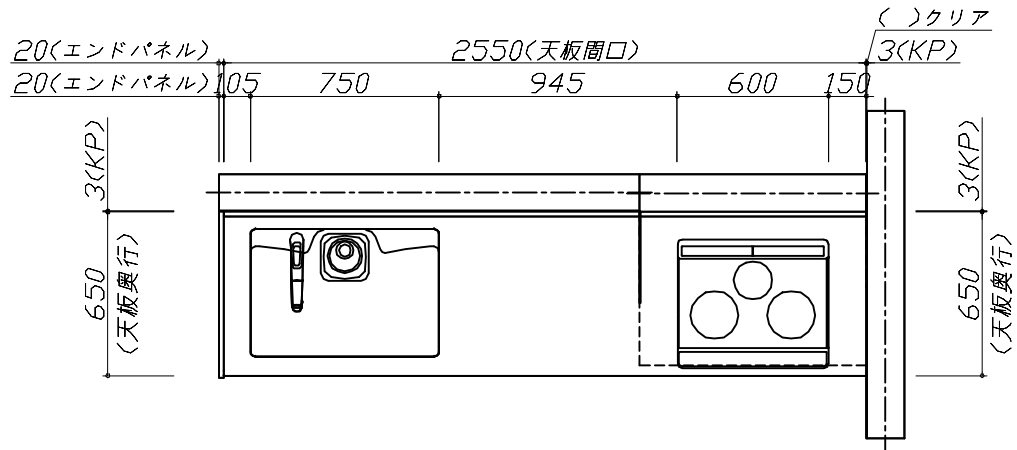

|                                  |                      |                                |                 |             |
|----------------------------------|----------------------|--------------------------------|-----------------|-------------|
| Takara standard<br>タカラスタンダード株式会社 | 現場名称： 名古屋-豊橋SR SK9様邸 | ぴったりサイズ`木製システムキッチン Refit リフィット | 姿図 1            | 縮 尺： 1 / 30 |
|                                  | 現場番号： C3279136       | プラン番号： 1503C-2411-0293T        | 作成日： 2025年1月13日 |             |
|                                  | 豊橋営業所                | 担当営業：                          | 担当アドバイザー：       |             |

縮尺：A3サイズ等倍

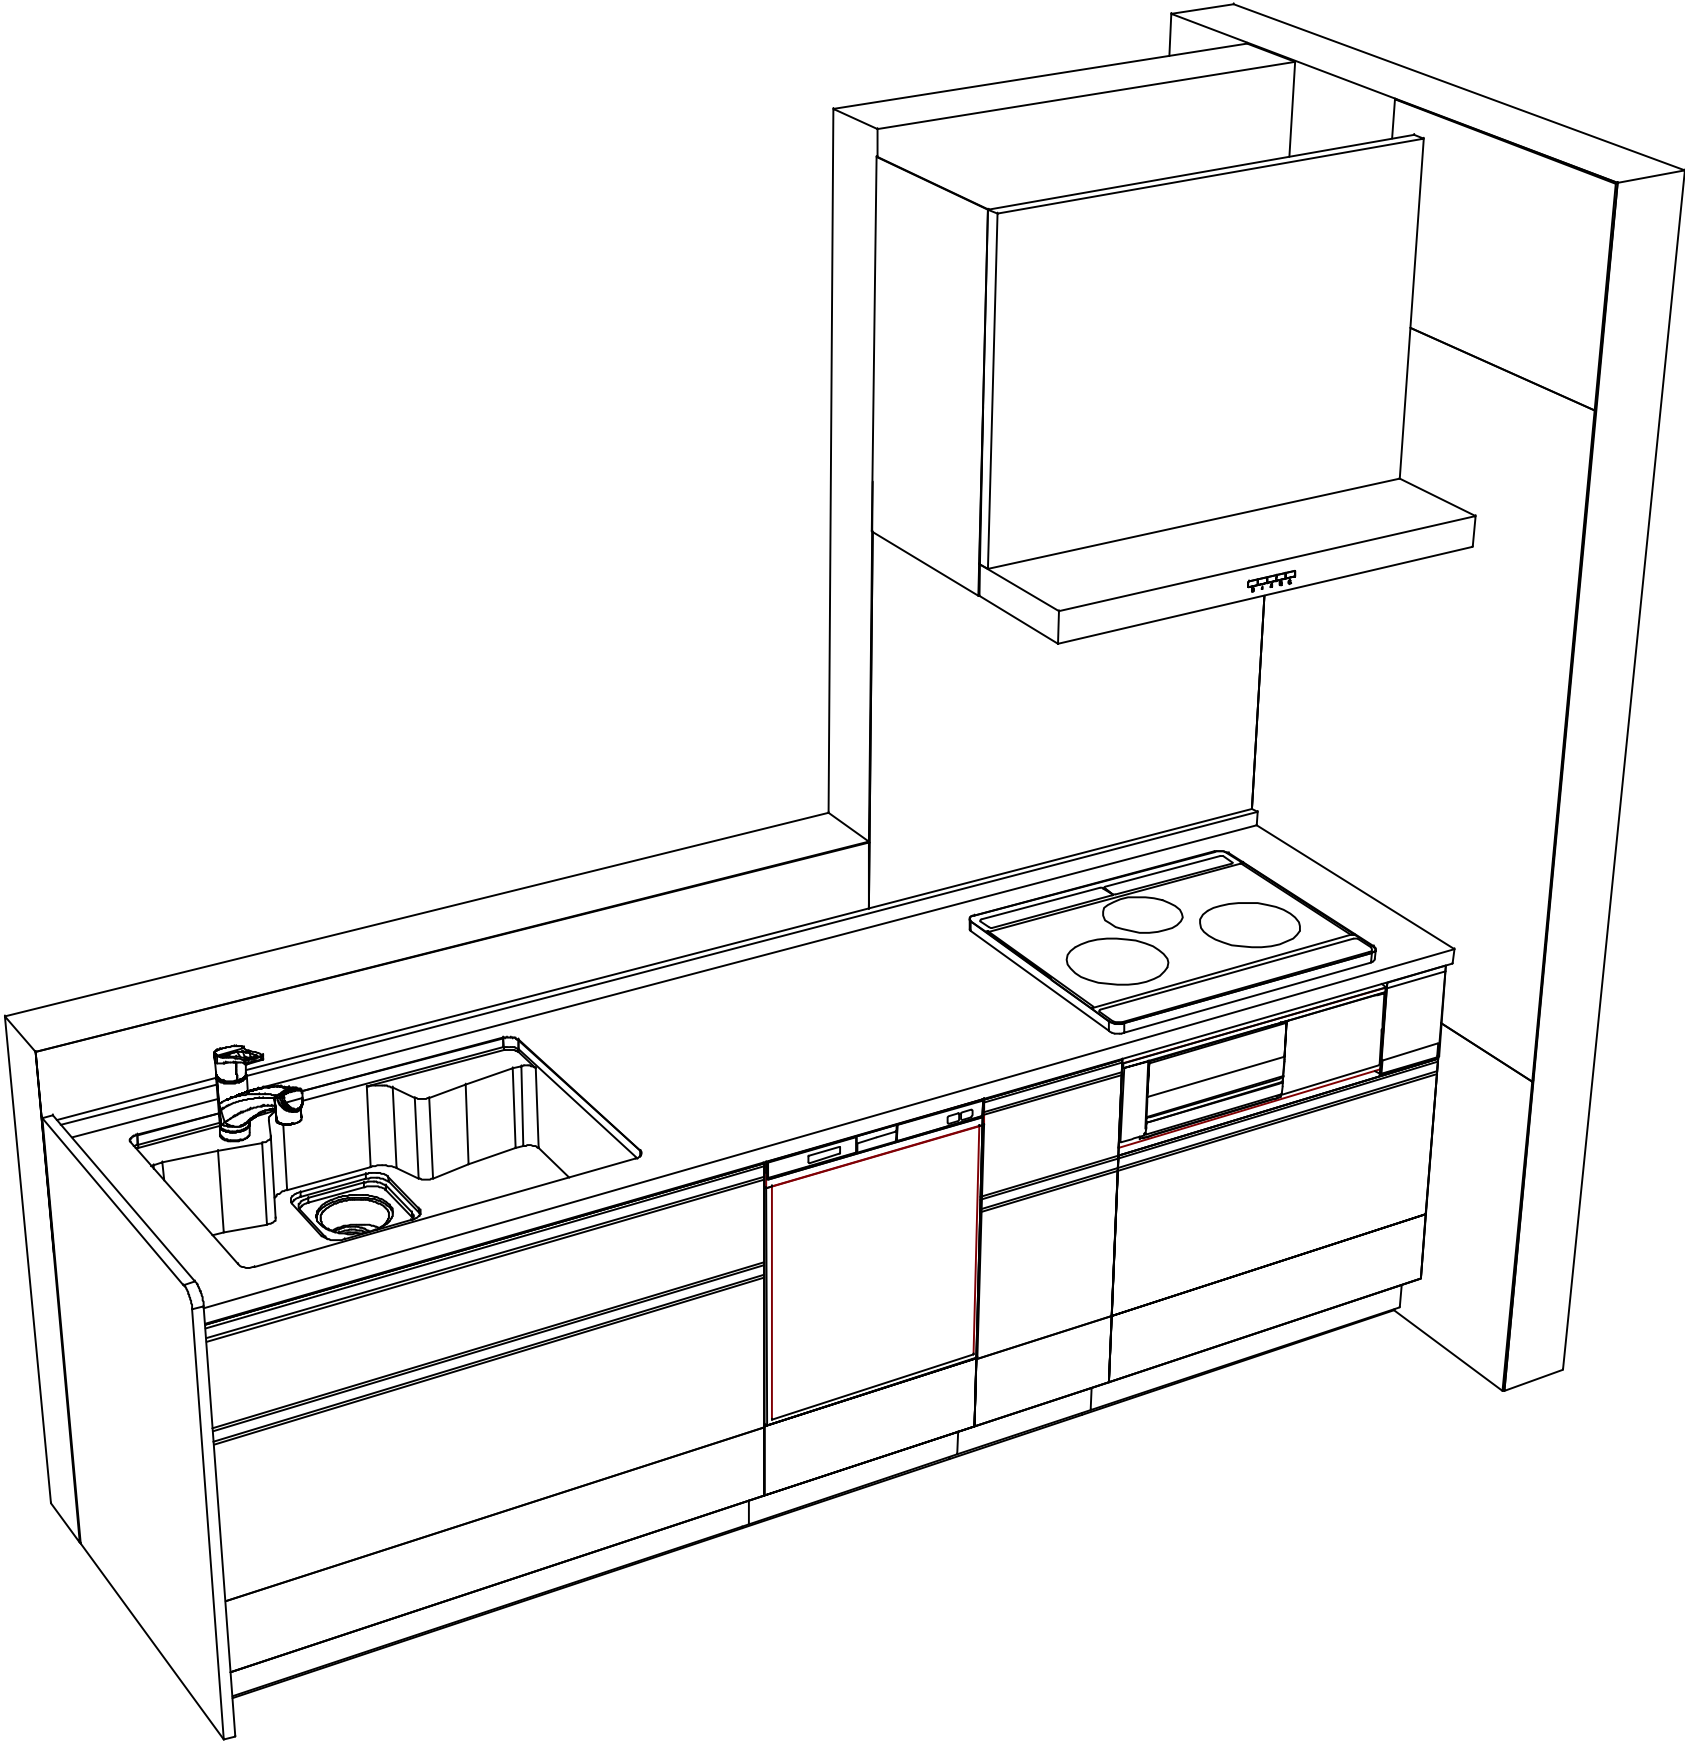

|                                  |                      |                                |                 |             |
|----------------------------------|----------------------|--------------------------------|-----------------|-------------|
| Takara standard<br>タカラスタンダード株式会社 | 現場名称： 名古屋-豊橋SR SK9様邸 | ぴったりサイズ`木製システムキッチン Refit リフィット | 姿図 2            | 縮 尺： 1 / 30 |
|                                  | 現場番号： C3279136       | プラン番号： 1503C-2411-0293T        | 作成日： 2025年1月13日 |             |
|                                  | 豊橋営業所                | 担当営業   ：                       | 担当アドバイザー：       |             |

縮尺：A3サイズ等倍

■商品仕様概要

|      |            |                                     |  |  |
|------|------------|-------------------------------------|--|--|
| 商品仕様 | 商品シリーズ     | ぴったりサイズ木製システムキッチン R e f i t   リフィット |  |  |
|      | タイプ        | 足元スライドタイプ                           |  |  |
|      | 扉カラー       | ディープグレー                             |  |  |
|      | 引手種類       | レール引手(シルバー)                         |  |  |
|      | 天板形状・周口    | I型255cm                             |  |  |
|      |            | -                                   |  |  |
|      | 奥行         | 65 c m                              |  |  |
|      | 天板高さ       | 85cm                                |  |  |
|      | キッチンパネル    | 有                                   |  |  |
|      | キッチンパネルカラー | HDタイプ：トランスパレット                      |  |  |
|      | 見切り・エッジ材   | 樹脂製                                 |  |  |

■商品仕様書（キッチン側）

| 品目       | 仕様            |                |   |            | 備考                    |
|----------|---------------|----------------|---|------------|-----------------------|
| 天板       | 材質            | アクリル人造大理石      | 色 | ソリッドライトグレー |                       |
|          | シンク           | アクリル人造大理石シンク   | 色 | グレー        |                       |
|          | 部品            | -              |   |            |                       |
|          |               | -              |   |            |                       |
|          |               | -              |   |            |                       |
|          |               | -              |   |            |                       |
| 下台       | 本体            | 木製             | 色 | ホワイト       |                       |
|          | 底板            | ホーロー底板         |   |            |                       |
|          | 引出し           | 化粧ボード（一部樹脂製）   |   |            |                       |
|          | レール・丁番        | ソフトクローズレール     |   |            |                       |
|          | 部品(標準)        | -              |   |            |                       |
|          | 部品(オプション1)    | -              |   |            |                       |
|          | 部品(オプション2)    | -              |   |            |                       |
|          | 部品(オプション3)    | -              |   |            |                       |
| 設備仕様（下台） | 水栓1           | KM5021TTKE     |   |            |                       |
|          | 水栓2           | -              |   |            |                       |
|          | 食器洗い乾燥機       | EW-45RD1ST     | 色 | シルバー       | 125V-15A・アース端子付コンセント  |
|          | 加熱機器(本体)      | CH-AS6LTA      | 色 | ライトグレー     | 250V-30A（单相200Vコンセント） |
|          | 加熱機器(トッププレート) | ガラストップ         | 色 | ブラック       |                       |
|          | 加熱機器(レンジ)     | -              |   |            |                       |
| 吊戸棚      | 本体            | -              |   |            |                       |
|          | 耐震ラッチ         | -              |   |            |                       |
|          | 部品            | -              |   |            |                       |
| レンジフード   | 品名            | VUA-901AD（V）   | 色 | シルバー       | 125V-15A（2芯コンセント）     |
|          | ファン仕様         | シロッコファン（排気タイプ） |   |            |                       |
|          | 部品            | ※外付（U）         |   |            |                       |
|          |               | -              |   |            |                       |
|          |               | -              |   |            |                       |
|          |               | -              |   |            |                       |
| 設備仕様（上台） | 照明ユニット        | -              |   |            |                       |
|          | アイラック         | -              |   |            |                       |
|          | 電動昇降吊戸棚       | -              |   |            |                       |
|          | 昇降棚           | -              |   |            |                       |
| エンドパネル   | 材質            | 木製             | 色 | ディープグレー    |                       |
| 天井幕板     | 品名            | -              |   |            |                       |

■商品仕様書（周辺収納側）

| 品目        | 仕様      |   | 備考 |
|-----------|---------|---|----|
| 周辺仕様      | 周辺扉カラー  | - |    |
|           | 周辺引手    | - |    |
|           | キッチンパネル | - |    |
| トールユニット   | 本体      | - |    |
|           | 底板      | - |    |
|           | 引出し     | - |    |
|           | レール     | - |    |
|           | 丁番      | - |    |
|           | 耐震ラッチ   | - |    |
| カウンターユニット | 部品      | - |    |
|           | 本体      | - |    |
|           | 底板      | - |    |
|           | レール     | - |    |
| 家電収納      | 丁番      | - |    |
|           | 本体      | - |    |
|           | 部品      | - |    |
| 周辺カウンター   | 材質      | - |    |
| 吊戸棚       | 本体      | - |    |
|           | 耐震ラッチ   | - |    |
|           | 部品      | - |    |
| 設備仕様（上台）  | アイラック   | - |    |
| エンドパネル    | 材質      | - |    |
| 天井幕板      | 品名      | - |    |


基本工事区分について

本説明書は、キッチンの本体組立・設置と関連工事（建設工事）である 大工工事、電気工事、ガス配管工事、管工事（給排水）などと区別して説明しています。

建設工事は関連する法令・規定に従って法的有資格者による工事が必要になります。

流通業者様からの発注で下請けとして本体の「取付・設置」を行う場合は、建設工事部分とキッチン本体「取付・設置」を区別して行ってください。

設置前工事、設置後工事の一部でも含む場合は、建設工事となります。

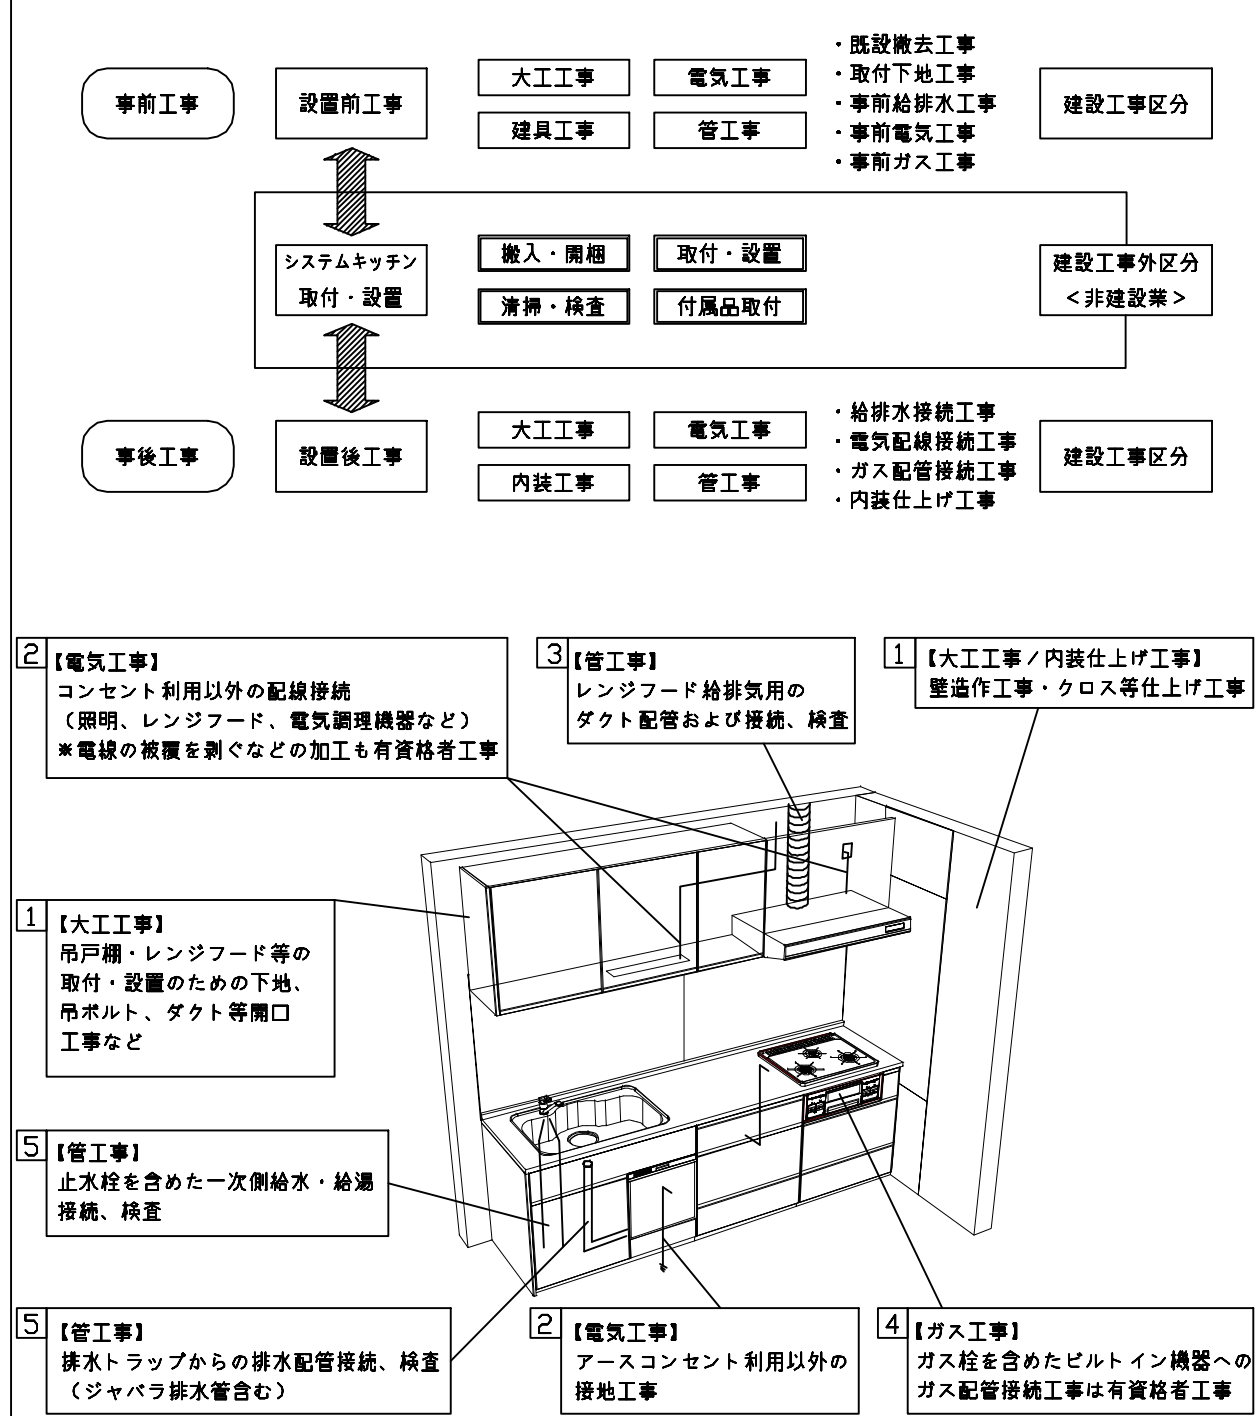

■システムキッチン 工事区分

参考：キッチン・バス工業会『工事区分ガイドライン』

| 工事区分                | 部位<br>(図) | 業種区分        | 作業名称（区分）                 | 建設工事     |         |          | 建設工事外                    |                          | 作業内容                           |
|---------------------|-----------|-------------|--------------------------|----------|---------|----------|--------------------------|--------------------------|--------------------------------|
|                     |           |             |                          | 大工<br>工事 | 管<br>工事 | 電気<br>工事 | 設備・ガス機器設置                | キッチン取付                   |                                |
| 設置前工事               | 1<br>3    | 大工<br>管     | 外壁の開口工事                  | ○        | ○       |          |                          |                          | レンジフードのダクト用の建築壁の穴あけ工事          |
|                     |           |             | 建築壁の下地処理工事               | ○        |         |          |                          |                          | ウォールキャビネット等の取付のための壁下地処理工事      |
|                     |           |             | 幕板取付壁下地処理工事              | ○        |         |          |                          |                          | 天井・壁等の幕板等取付のための下地処理工事          |
|                     |           |             | アンカー、吊ボルト工事              | ○        |         |          |                          |                          | 吊戸棚、レンジフード等のアンカー、吊ボルト工事        |
|                     |           |             | 換気機器用ダクトの関連工事            |          | ○       | ○        |                          |                          | 建築物の事前ダクト配管等の工事                |
|                     | 2         | 電気          | キッチンパネル下地処理工事            | ○        |         |          |                          |                          | キッチンパネルを貼るための建築壁の下地処理工事        |
|                     |           |             | レンジフードの電気工事              |          |         | ○        |                          |                          | 建築の屋内配線と配線器具（コンセント）工事          |
|                     |           |             | I H調理機器の電気工事             |          |         | ○        |                          |                          | I H調理機器専用の200Vの事前電気工事          |
|                     |           |             | ウォールキャビネット部分の電気工事        |          |         | ○        |                          |                          | 照明器具等の電気工事                     |
|                     |           |             | 電動昇降吊戸棚の電気工事             |          |         | ○        |                          |                          | 電動昇降吊戸棚の専用電源・アース工事             |
|                     | 4         | ガス          | 食器洗い乾燥機の電源・アース工事         |          |         | ○        |                          |                          | 食器洗い乾燥機の専用電源・アース工事             |
|                     |           |             | ガス調理機器のガス配管工事            |          | ○       |          |                          |                          | ガス調理機器用の事前ガス配管工事               |
|                     | 5         | 管           | 排水配管の立上げ工事               |          | ○       |          |                          |                          | キッチン排水用の所定位置への排水配管立上げ工事        |
|                     |           |             | 給水・給湯配管の立上げ工事            |          | ○       |          |                          |                          | キッチン専用の所定位置への給水給湯配管立上げ工事       |
|                     |           |             | 食器洗い乾燥機の給排水配管工事          |          | ○       |          |                          |                          | 食器洗い乾燥機用の専用給水(給湯)・排水配管事前工事     |
| システムキッチン<br>本体取付・設置 |           | 建設工事<br>外区分 | キッチンパネルの取付 【注記 1】        |          |         |          |                          | <input type="checkbox"/> | 製品を加工して建築下地へ取付                 |
|                     |           |             | 製品間のシリコン充填 【注記 2】        |          |         |          |                          | <input type="checkbox"/> | 製品間の隙間を仕上げる処理作業                |
|                     |           |             | レンジフードの取付 【注記 1】         |          |         |          |                          | <input type="checkbox"/> | 本体及び化粧パネルを取付ける作業               |
|                     |           |             | ウォールキャビネットの取付            |          |         |          |                          | <input type="checkbox"/> | ウォールキャビネットを取付ける作業              |
|                     |           |             | 電動昇降吊戸棚の取付               |          |         |          |                          | <input type="checkbox"/> | 電動昇降吊戸棚を取付ける作業                 |
|                     |           |             | ベースキャビネット・ワークトップの取付      |          |         |          |                          | <input type="checkbox"/> | ベースキャビネット・ワークトップの組立・調整して設置する作業 |
|                     |           |             | 排水部品の組立 【注記 3】           |          |         |          | <input type="checkbox"/> | <input type="checkbox"/> | 排水部品とシンクの組立                    |
|                     |           |             | 水栓類の組立・ワークトップへの取付 【注記 1】 |          |         |          |                          | <input type="checkbox"/> | 水栓、浄水器同梱部材の組立（ワークトップへの取付）      |
|                     |           |             | ビルトイン機器の取付 【注記 1】        |          |         |          |                          | <input type="checkbox"/> | ビルトイン機器のキッチン本体への組込作業           |
|                     |           |             | 試運転・完成検査 【注記 4】          |          |         |          |                          | <input type="checkbox"/> | 完成後の試運転、性能確認検査                 |
| 設置後工事               | 2<br>3    | 電気<br>管     | ウォールキャビネット照明器具工事         |          |         | ○        |                          |                          | 事前配線の電源線と照明器具の接続、検査            |
|                     |           |             | 電気配線器具の取付                |          |         | ○        |                          |                          | スイッチ、コンセント等の電気配線工事             |
|                     |           |             | レンジフードとダクト接続工事           |          | ○       |          |                          |                          | 建築ダクトとレンジフードの接続、検査             |
|                     | 4         | ガス          | その他電化機器の工事               |          |         | ○        |                          |                          | 電化機器と電源線、アースの接続工事              |
|                     |           |             | ガス調理機器のガス配管接続工事          |          |         |          | <input type="checkbox"/> |                          | ガス調理機器とガス栓との接続工事（資格要）          |
|                     | 5         | 管           | 給水・給湯配管と水栓の接続工事          |          | ○       |          |                          |                          | 給水・給湯の一次側と水栓の接続、検査             |
|                     |           |             | 給水・給湯配管とオプション機器の接続工事     |          | ○       |          |                          |                          | オプション機器と一次側給排水の接続、検査           |
|                     |           |             | 建築創排水配管への接続工事            |          | ○       |          |                          |                          | キッチン排水配管と建築創排水配管の接続、検査         |

- ※【注記 1】原則、現場支給製品は支給側で取付実施とする
- ※【注記 2】当社製品間のみ実施する場合が多い。但し、現場により打合せにて作業範囲を決定する場合がある
- ※【注記 3】給排水配管の仕様や状況により、排水部品の組立作業範囲を打合せにて決定する
- ※【注記 4】製品の完成検査、試運転は、工事完成後に行う場合が多い。但し、原則、商品取付完了時に検査、試運転が可能な範囲のみキッチン設置者が実施する



■必ずご確認ください。

- ・天井高さ、吊戸棚・レンジフード取付高さをご確認ください。
- ・《 》内寸法は参考寸法です。

■設備図の見方、表示記号について

- ・寸法はキッチンパネル厚みとクリア寸法を含んでいません。
- ・KP：キッチンパネル

■必ずお読みください

1)以下の工事・部材は別途ご用意ください。

- ・周囲躯体、仕上げ、取付用下地工事
- ・ダクト工事、壁面開口、屋外化粧カバー取付等
- ・給排水配管、電気配線、ガス配管及び接続工事


2)本体の取付以外の関連工事は法的有資格者による工事が必要になります。

- ・大工工事、電気工事、ガス配管工事、管工事、建具工事等


3)キッチンパネルを設置する壁面下地は  
プラスターボード仕上げをお願いします。



固定下地位置

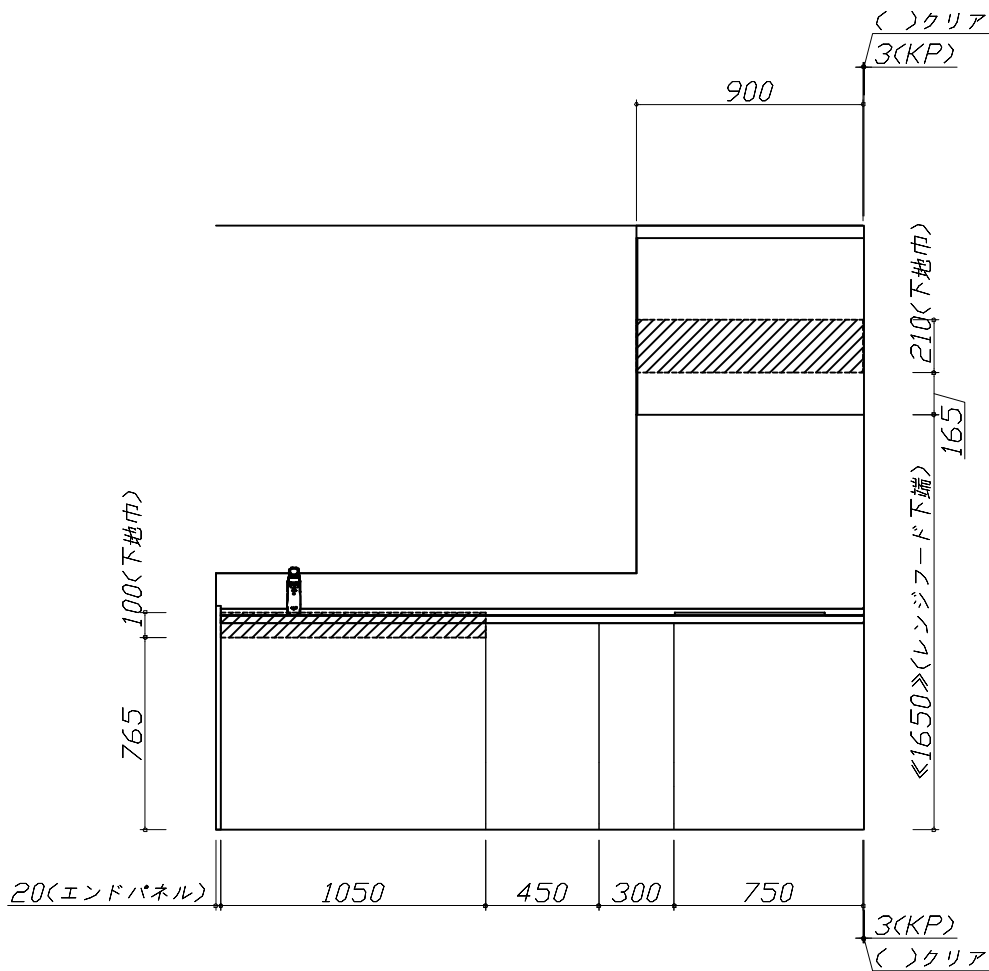

固定下地位置

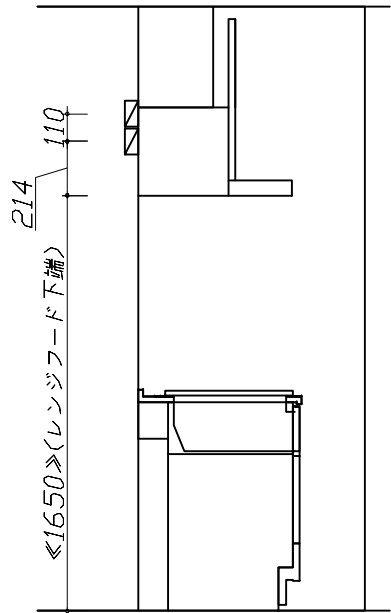

固定下地位置



■必ずご確認ください。


- ・天井高さ、吊戸棚・レンジフード取付高さをご確認ください。
- ・《 》内寸法は参考寸法です。

■設備図の見方、表示記号について

- ・寸法はキッチンパネル厚みとクリア寸法を含んでいません。
- ・KP：キッチンパネル

| ■設備記号 |        |    |                  |
|-------|--------|----|------------------|
| 記号    | 記号の意味  | 記号 | 記号の意味            |
|       | 給水位置   |    | コンセント位置          |
|       | 給湯位置   |    | 7-ス付コンセント位置      |
|       | 排水位置   |    | 7-スターミナル付コンセント位置 |
|       | ガス配管位置 |    | 電源取出位置           |
|       | 電源位置   |    |                  |

：点検口

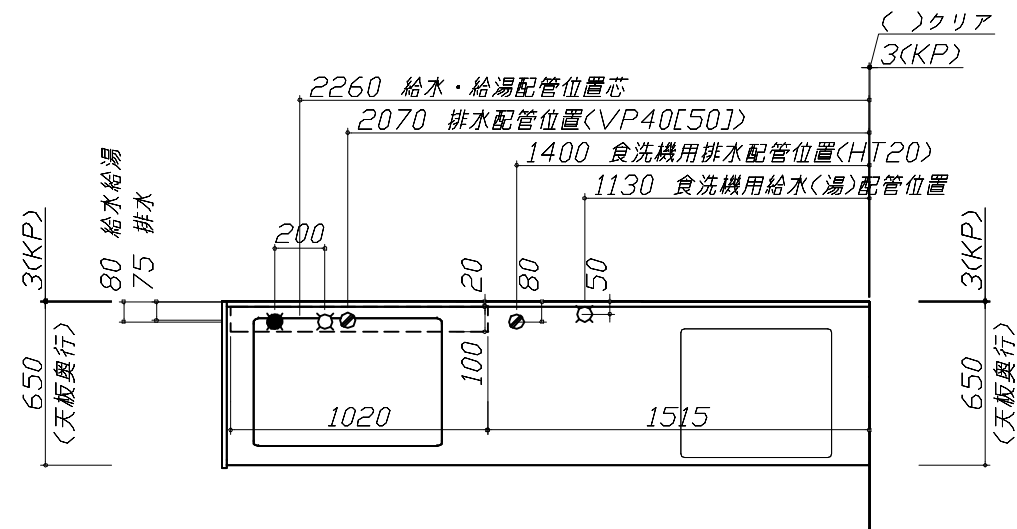

■必ずお読みください




1)以下の工事・部材は別途ご用意ください。

- ・周囲躯体、仕上げ、取付用下地工事
- ・ダクト工事、壁面開口、屋外化粧カバー取付等
- ・給排水配管、電気配線、ガス配管及び接続工事

2)本体の取付以外の関連工事は法的有資格者による工事がになります。

- ・大工工事、電気工事、ガス配管工事、管工事、建具工事等

| ■機器類電源詳細 |           |                                   |  |
|----------|-----------|-----------------------------------|--|
| 1        | 食洗機用電源    | 15A-125V E付埋込コンセント                |  |
| 2        | レンジフード用電源 | 15A-125V 埋込コンセント<br>消費電力145W      |  |
| 3        | IHヒーター用電源 | 30A-250V 単相200Vコンセント<br>消費電力5800W |  |

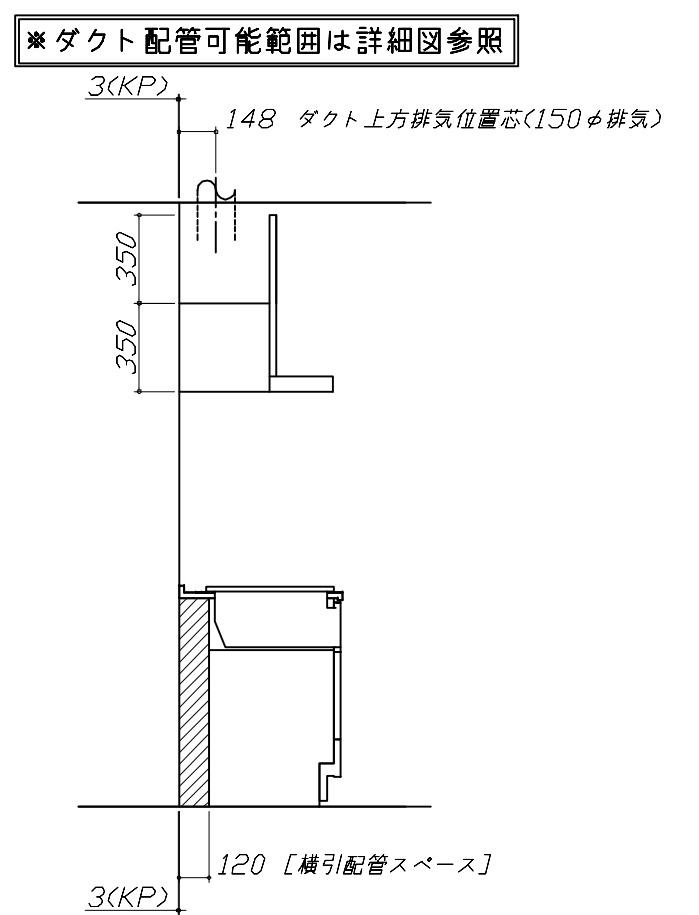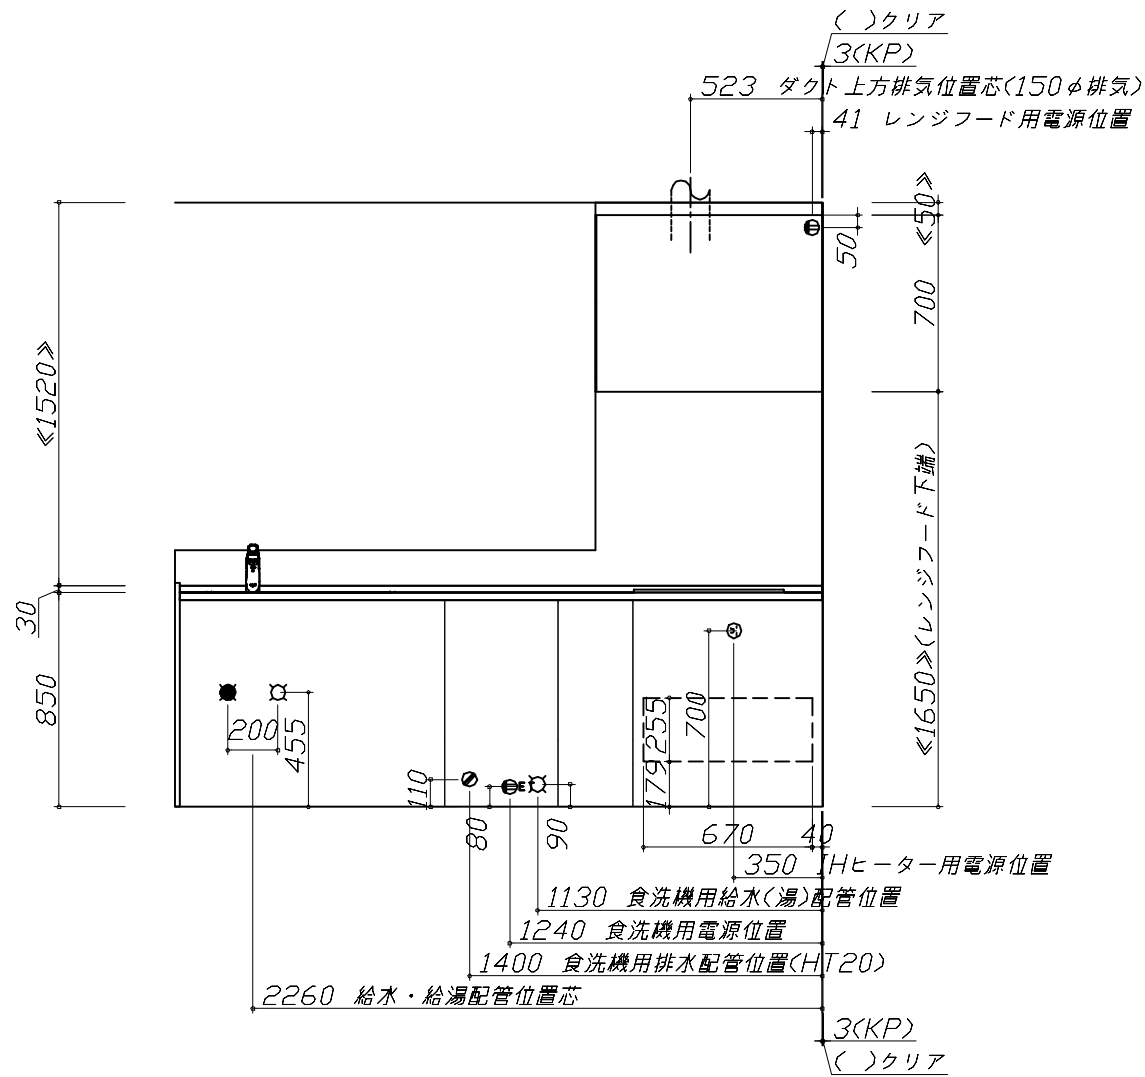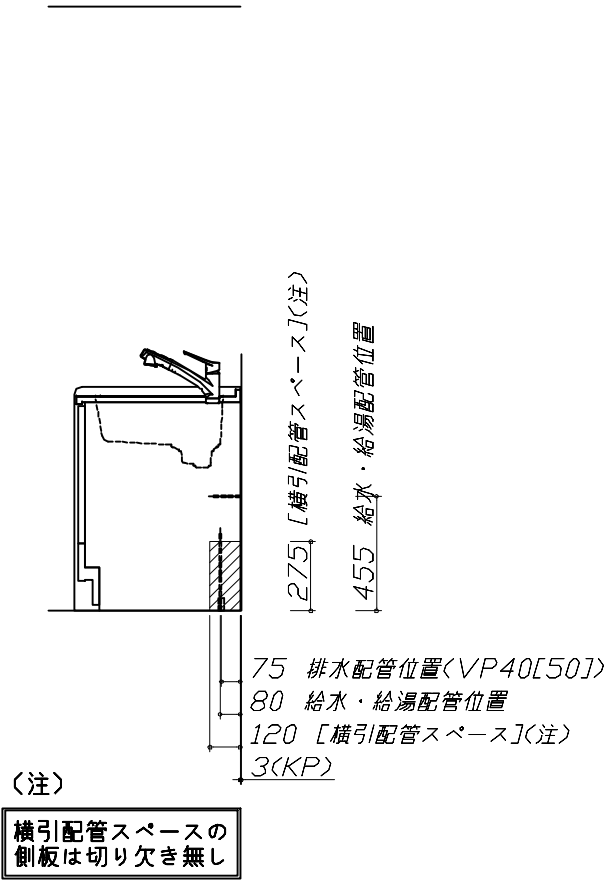


|                                  |                      |                               |                 |             |
|----------------------------------|----------------------|-------------------------------|-----------------|-------------|
| Takara standard<br>タカラスタンダード株式会社 | 現場名称： 名古屋-豊橋SR SK9様邸 | ぴったりサイズ木製システムキッチン Refit リフィット | 設備図 1           | 縮 尺： 1 / 30 |
|                                  | 現場番号： C3279136       | プラン番号： 1503C-2411-0293T       | 作成日： 2025年1月13日 |             |
|                                  | 豊橋営業所                | 担当営業：                         | 担当アドバイザー：       |             |

縮尺：A3サイズ等倍

人大シンク給水排水配管例図

給水給湯壁出し配管の場合  
止水栓位置にアングル止水栓を取り付けてください。  
(止水栓は別途)

管工事

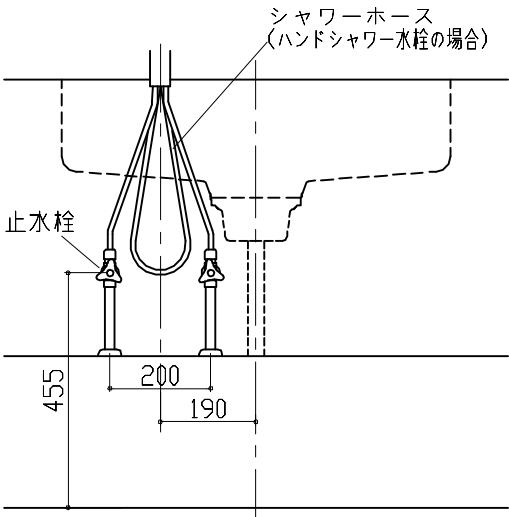

シンク横食器洗い乾燥機 配管例図

床立上げの配管例

壁出しの配管例

管工事


給湯・給水(給湯の場合は耐熱配管)  
①アングル型ボールバルブ止水栓  
②硬質塩化ビニルライニング鋼管相当品  
排水(耐熱塩ビ使用のこと)  
③HT20相当  
④エルボ

給湯・給水(給湯の場合は耐熱配管)  
⑤アングル型ボールバルブ止水栓  
⑥硬質塩化ビニルライニング鋼管相当品  
排水(耐熱塩ビ使用のこと)  
⑦HT20相当  
⑧エルボ

(配管部材は別途)

レンジフード詳細図

<VUA-901AD>

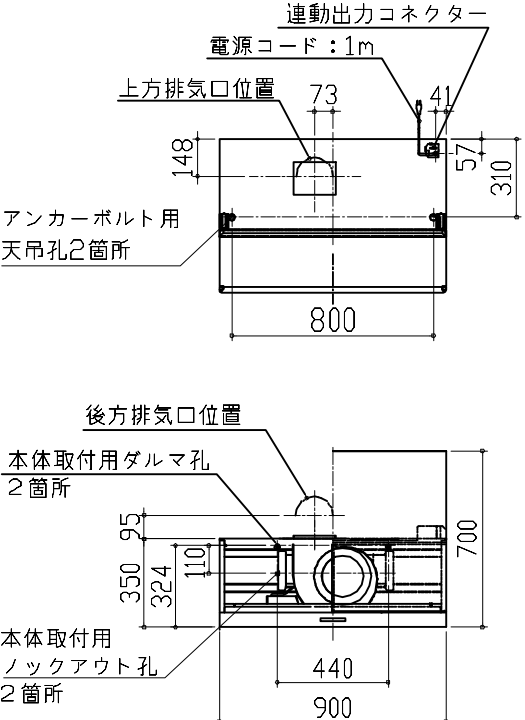

連動出力コネクター  
電源コード:1m  
上方排気口位置  
アンカーボルト用  
天吊孔2箇所  
後方排気口位置  
本体取付用ダルマ孔  
2箇所  
本体取付用  
ロックアウト孔  
2箇所  
消費電力:145W


アルミダクト使用時の排気位置は  
ダクト配管可能範囲を参照ください。  
直接排気の場合は、排気口の位置に  
内寸タテ160mm×ヨコ160mmで  
巾100mm以上の木枠を設けてください。  
実際の排気用接続部品の開口部寸法は、  
角の場合150mm×150mm、  
丸の場合φ148です。

| 排気方法    | 排気部品       | 電動パター     |
|---------|------------|-----------|
| 後方直接排気  | 排気用角ダクト外   |           |
| 左右後方外排気 | VCN丸ダクト外金具 | ED丸ダクト外金具 |
| 上方外排気   | 丸ダクト外金具    | ED丸ダクト外金具 |

電気配線例図

<CH-AS6LTA>  
電源は200V30A以上の専用回路を設けてください。

電気工事

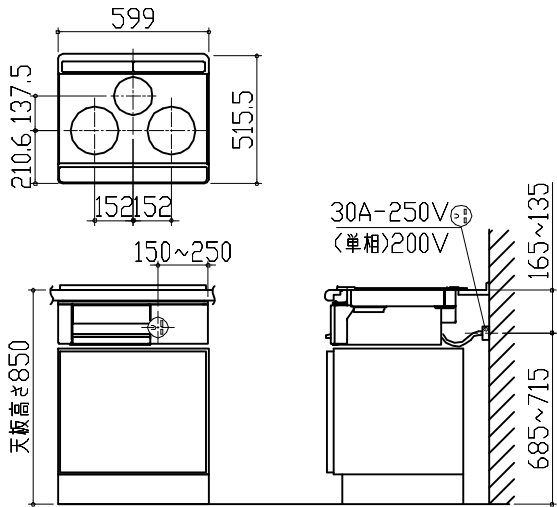

背面に壁の無いプランの場合は、  
床面より配線を引き込んでください。

消費電力:5800W


シンク横食器洗い乾燥機 電気配線例図

<EW-45RD1ST>

電気工事

電源は100V15A以上の専用回路を  
設けてください。

※本体を設置する場所の背壁(図の斜線部)に給・排水管工事部分  
を避けて125V、15Aのアースターミナル付埋込みコンセントを設  
け、これに電源電線、アース線を配線してください。

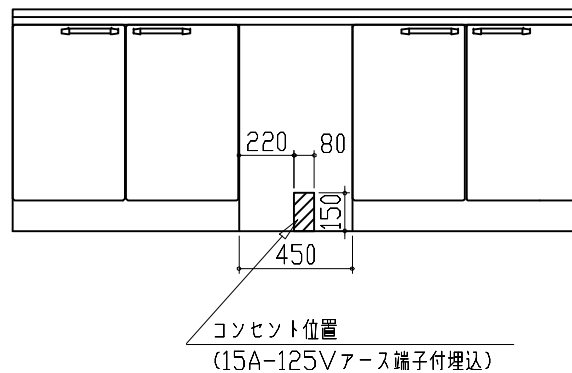


消費電力:538W

レンジフード詳細図 ダクト配管可能範囲

<VUA 風圧シャッター>







管工事

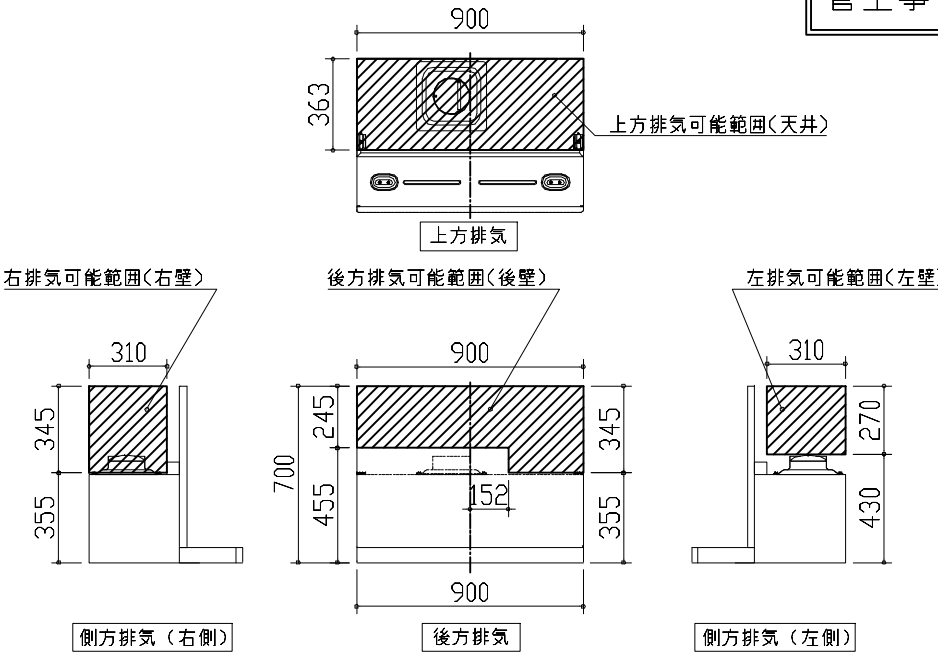

上方排気可能範囲(天井)  
上方排気  
右排気可能範囲(右壁)  
側方排気(右側)  
後方排気可能範囲(後壁)  
後方排気  
左排気可能範囲(左壁)  
側方排気(左側)

注)

- 本図はアルミダクトφ150を使用した場合の配管可能範囲である。
- 断熱材を取付ける場合は厚みを考慮すること。
- リフォーム時など、既設の壁排気口を利用する場合、P変換アタッチメント(別売)を使用すること。
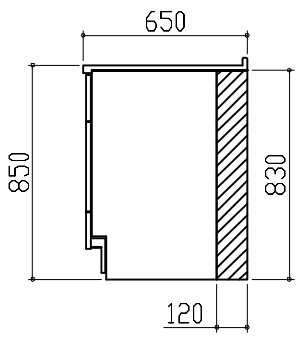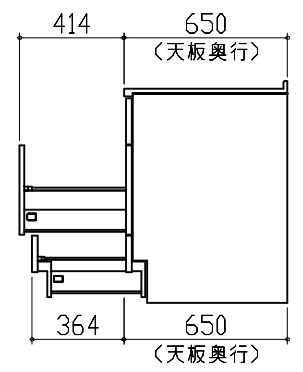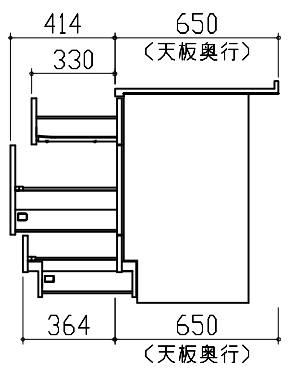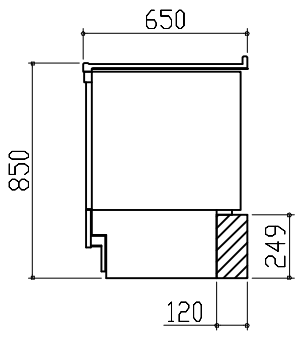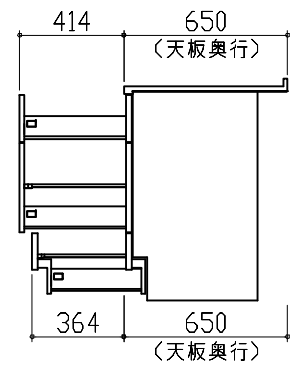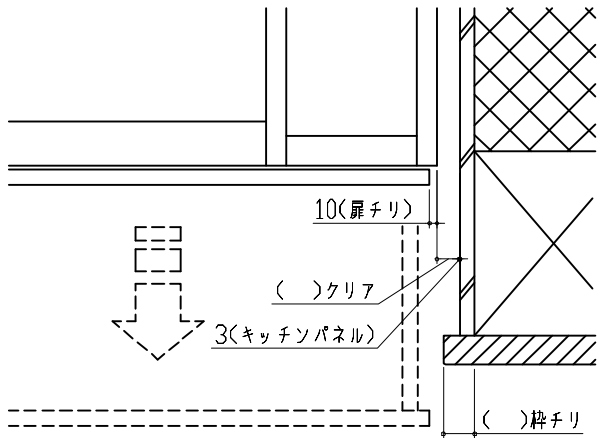
| 横引配管有効寸法 詳細図   |  | キャビネット引出寸法 詳細図                                                                                   | キャビネット引出寸法 詳細図   |                 |
|---|--|--------------------------------------------------------------------------------------------------|---|-----------------|
| 【調理キャビネット】   |  | 【シンクキャビネット】                                                                                      | 【コンロキャビネット】   |                 |
| <div>足元スライド標準タイプ</div> <div></div>                               |  | <div></div>   | <div></div>                                                                  |                 |
| 横引配管有効寸法 詳細図   |  | キャビネット引出寸法 詳細図                                                                                   | エンド取り合い詳細図   |                 |
| 【調理キャビネット】   |  | 【調理キャビネット】                                                                                       | 【キッチン本体 右側】   |                 |
| <div>&lt; 深型タイプ &gt;</div> <div>シンク横食洗キャビネット</div> <div></div> |  | <div></div> | <div></div> <div>■ 留意事項<br/>引出しを開けたときにドア枠・窓枠・巾木と干渉しないようクリアを確保してください。</div> |                 |
| <div>Takara standard</div> <div>タカラスタンダード株式会社</div>                                                                                               |  | 現場名称： 名古屋-豊橋SR SK9様邸                                                                             | ぴったりサイズ`木製システムキッチン Re f i t リフィット   | 詳細図 2           |
|   |  | 現場番号： C3279136                                                                                   | プラン番号： 1503C-2411-0293T   | 作成日： 2025年1月13日 |
|   |  | 豊橋営業所                                                                                            | 担当営業：   | 担当アドバイザー：       |