

# ホーローシステムキッチン 御見積書

御名前 水戸-つくばSR SK1 様

業者 様

商品名 LEMURE レミュー

作成日 2024年3月21日  
プラン番号 7506B-2403-0411T  
現場番号 C2731935

タカラスタンダード株式会社  
◆つくば営業所  
茨城県つくば市研究学園7-17  
TEL 029-858-0147 / FAX 029-858-0188

◆つくばショールーム  
TEL 029-858-0194 / FAX 029-858-0699

商品  
御見積金額 **¥3,249,500 (税込 ¥3,574,450)**

( )内の価格は税込価格<税率10%>を表示しています。

《参考》別途 商品組付費 **¥293,000 (税込 ¥322,300)**

- ※ 商品御見積金額には商品組付費は含まれておりません。
- ※ 商品組付費には配送・搬入・商品組付等の費用を含んでいます。
- ※ 商品組付費は現場の状況により変動する事があります。  
又、給水・給湯・ガス・ダクト・電気等の接続工事は含まれておりません。

## ◆ 御見積仕様

### 《キッチン》

キッチン本体サイズ	アイランド <sup>°</sup> 対面 <sup>°</sup> プラン(ワイド <sup>°</sup> タイプ <sup>°</sup> ) 262cm
天板高さ	85cm
扉カラー	スポルテッド <sup>°</sup> ビーチ <sup>°</sup> 引手 <sup>°</sup> ブロンズ <sup>°</sup>
キャビネットカラー	ブラック
引手タイプ	レール引手タイプ <sup>°</sup>
ワークトップ材質	アクリル人造大理石(ハイグレード)
カラー	シックイベージュ
水栓	ハンドシャワー水栓
食器洗い乾燥機	シンク横設置間口60cmタイプ
加熱機器	IHヒーター
レンジ機器	なし
ガス種	LPG

### 《周辺収納》

周辺扉カラー	スポルテッド <sup>°</sup> ビーチ <sup>°</sup> 引手 <sup>°</sup> ブロンズ <sup>°</sup>
周辺キャビネットカラー	ブラック
キッチンパネル	HDタイプ <sup>°</sup> :コンクリートライト
周辺引手タイプ	レール引手タイプ <sup>°</sup>
カウンター材質	アクリル人造大理石(ハイグレード)
カラー	シックイベージュ

担当営業	担当アドバイザー	プラン作成者
①スポルテッド <sup>°</sup> ビーチ	シックイベージュ	コンクリートライト

## ◆ 備考

## ◆ 御確認事項

御名前 水戸-つくばSR SK1

様

現場番号	C2731935	プラン番号	7506B-2403-0411T	作成日	2024/3/21
------	----------	-------	------------------	-----	-----------

## 御見積明細 キッチン

NO	商品名	仕様	品番	数量	単価	金額
1	人造大理石ワークトップ(ハイグレード・薄型)	家事らくシンク(グレー)	ZニMウ255N TAL -G	1	488,000	488,000
2	シンクキャビネット	足元スライド <sup>※</sup> 、フロントポケット、うちにもホーロートレイ	F-RNVM105P-5(L1SGNQ	1	293,500	293,500
3	食器洗い乾燥機	フロントオープン(シルバー色)、深型	SMI4ZDS016T	1	385,000	385,000
	食器洗い乾燥機用前面パネル	扉同色	P-DWB60LL (1S )	1	26,000	26,000
	食器洗い乾燥機用下飾り		シタカザ <sup>※</sup> JDWB60-5(1S K	1	17,500	17,500
	木口テープ		コグチテープ <sup>※</sup> 33X2200(DB)	1	1,200	1,200
4	コンロ用キャビネット	足元スライド	F-KTVM090G-5(L1SGNQ	1	211,000	211,000
5	水栓	タッチレスハンドシャワー水栓、ブラック	KM6071ECM5TK	1	130,000	130,000
6	電気加熱機器	IHヒーター両面焼き(ブラック色)	CH-TRK6ANTA	1	320,000	320,000
7	引戸レールセット	フラット対面・マルチ収納対面用、ブロンズ	レールTMM255(G)	1	35,500	35,500
	引戸本体	マルチ収納対面用、扉同色	ヒキ <sup>※</sup> TMM128L(L1SG)	1	58,000	58,000
	引戸本体	マルチ収納対面用、扉同色	ヒキ <sup>※</sup> TMM128R(L1SG)	1	58,000	58,000
	引戸収納	フラット対面用、台輪ブラック	TMM(U)-キャビ <sup>※</sup> 128-5B	2	18,000	36,000
【ベースキャビネット小計】				14		2,059,700
8	レンジフード(本体)	シロココファン	FUSC-E3ADN	1	82,500	82,500
	レンジフード(フード)	ブラック	CVRAS-E902TFADN(K)	1	101,500	101,500
	レンジフード(ダクトカバー)	ブラック	DK90A-CVRA(K)	1	35,000	35,000
	レンジフード別売部品	レンジフード取付金具	CVRAカナク <sup>※</sup> セットA	1	9,000	9,000
9	リモコン		RHリモコン-2	1	2,000	2,000
10	エンドパネル	ワイド <sup>※</sup> 対面(薄天板)・フル引戸収納(薄天板)用	EP-TMU-85 (L1SG)	2	62,500	125,000
11	間仕切り名人(デラックスタイプ)	ASタイプ	MGマジキリAS240-320	2	5,000	10,000
12	間仕切り名人(デラックスタイプ)	ASタイプ	MGマジキリAS240-420	2	5,000	10,000
13	かくせるホーローボックス	間口90cm用	トビラウラHS- 90N	1	7,000	7,000
14	まな板	家事らくシンク用	マナイタVAE	1	8,500	8,500
15	水切り	家事らくシンク用	ミズ <sup>※</sup> キリVAE	1	9,000	9,000
16	水切りプレート	家事らくシンク用	ミズ <sup>※</sup> キリプレートVAE	1	6,000	6,000
17	前台輪カバー		P-DC105 -5(K)	1	4,000	4,000
18	前台輪カバー		P-DC090 -5(K)	1	4,000	4,000
19	施工部材		シリコン(ブラック)	1	1,000	1,000
20	施工部材		シリコン(グレー)	1	1,000	1,000
キッチン合計				33		¥2,475,200

御名前 水戸-つくばSR SK1

様

現場番号	C2731935	プラン番号	7506B-2403-0411T	作成日	2024/3/21
------	----------	-------	------------------	-----	-----------

## 御見積明細 周辺収納

NO	商品名	仕様	品番	数量	単価	金額
21	家電収納ユニットキャビネット	奥行45cm、スライド(2段引出し)	F-HXSL090Z-5(L1SGNQ	1	158,000	158,000
	蒸気排出ユニット	チャコールグレー	KSB-C060SN	1	27,000	27,000
22	ウォールキャビネット	耐震ラッチ付	W-M BL090 -P(L)FGBQ-1	1	59,500	59,500
23	トールユニット上台	スタイリッシュタイプ	O-UFBL090 -P(L)FGBQ-1	1	93,000	93,000
24	トールユニット下台	奥行45cm、開き扉(4段内引出)タイプ	O-DKTL090 -5(L1SGNQ	1	195,000	195,000
25	家電収納ユニット用カウンター	奥行45cm、人造大理石(ハイグレード)、シックイページュ	C-NE090N/ (Z)-G	1	82,000	82,000
26	エンドパネル	周辺用ミドル吊戸用(H700)	EP-WMN (L1SGN	1	15,500	15,500
27	エンドパネル	スタイリッシュタイプ用	EP-OUF (L1SGN	2	24,500	49,000
28	エンドパネル	奥行45cmハイカウンター用	EP-NIG-85 (L1SGN	2	23,000	46,000
29	エンドパネル	奥行45cmハイカウンター(薄天板)用	EP-NIU-85 (L1SGN	1	23,000	23,000
30	施工部材		シリコン(グレー)	1	1,000	1,000
周辺収納合計				13		¥749,000

## 御見積明細 キッチンパネル

NO	商品名	仕様	品番	数量	単価	金額
1	ホーローキッチンパネルHDタイプ	フロントパネル120、コンクリートライト	PZFN-120 (QCG)	1	16,800	16,800
2	KP用エッジセット	樹脂製、グレー	KPエッジセットJ (PG)-2	1	2,800	2,800
3	パネル施工キット	シリコン色(グレー)	パネルセコウキットS(G)-1	1	5,700	5,700
キッチンパネル合計				3		¥25,300

商品総合計	49	¥3,249,500
-------	----	------------

※ 御見積明細の価格には消費税は含まれておりません。別途消費税が必要となります。

## 《参考》別途 商品組付費



キッチン商品組付費 ¥256,000 (税込 ¥281,600)

キッチンパネル商品組付費 ¥37,000 (税込 ¥40,700)

※ 商品組付費は現場の状況により変動する事があります。又、給水・給湯・ガス・ダクト・電気等の接続工事は含まれておりません。





( )内の価格は税込価格&lt;税率10%&gt;を表示しています。

- 必ずご確認ください。
  - ・天井高さ、吊戸棚・レンジフード取付高さをご確認ください。
  - ・◀ ▶内寸法は参考寸法です。
- 表示記号について
  - ・KP：キッチンパネル
  - ・▽：設置基準線

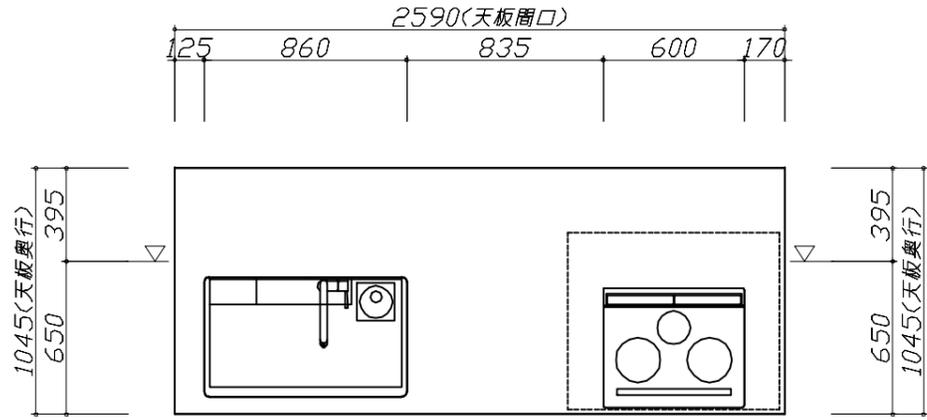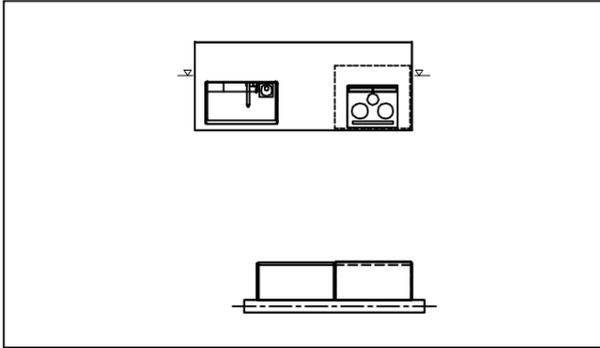

現場名称：水戸-つくばSR SK1様邸	ホーローシステムキッチン LEMURE レミュー	姿図 1	縮尺：1 / 30
現場番号：C2731935	プラン番号：7506B-2403-0411T	作成日：2024年3月21日	
つくば営業所	担当営業：①スホ・ルット・ビーチ	担当アドバイザー：シクイバー・シユ	

- 必ずご確認ください。
  - ・天井高さ、吊戸棚・レンジフード取付高さをご確認ください。
  - ・《 》内寸法は参考寸法です。
- 表示記号について
  - ・KP：キッチンパネル
  - ・▽：設置基準線


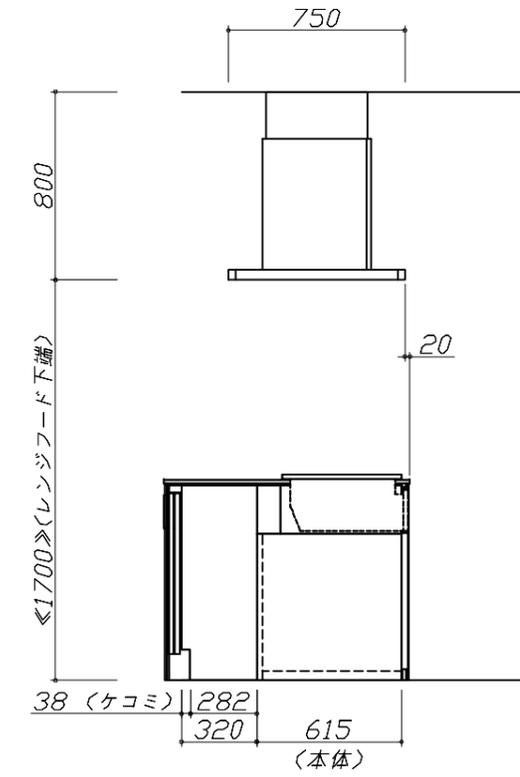
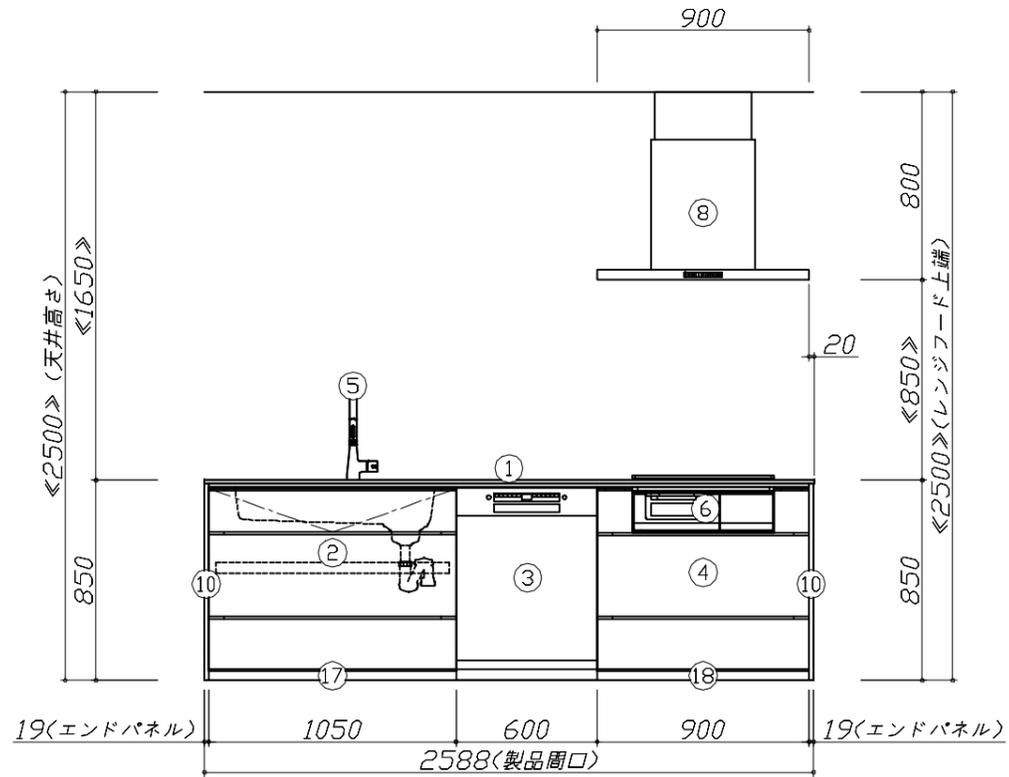
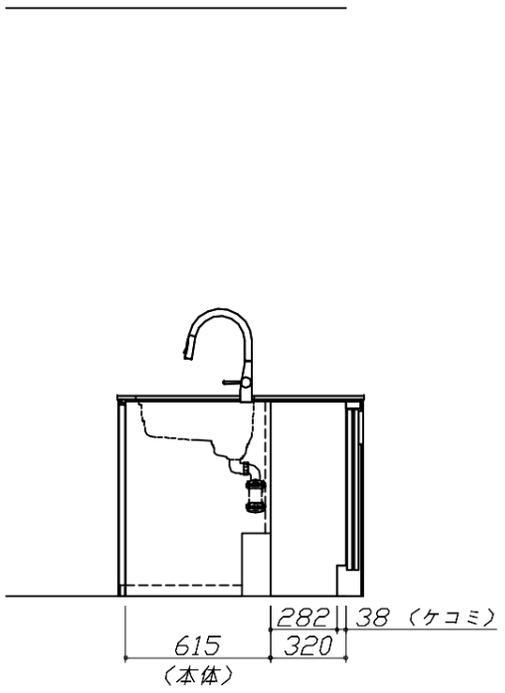
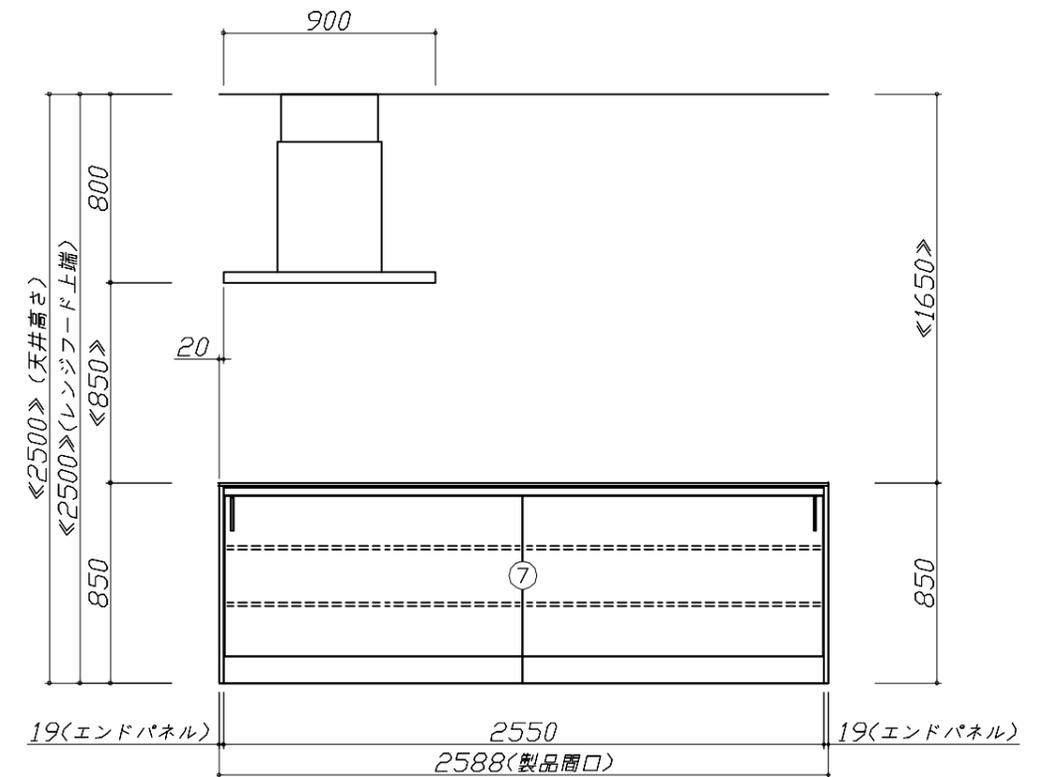


**Takara standard**  
タカラスタンダード株式会社

現場名称：水戸-つくばSR SK1様邸	ホーローシステムキッチン LEMURE レミュー	姿図 2	縮尺：1 / 30
現場番号：C2731935	プラン番号：7506B-2403-0411T	作成日：2024年3月21日	
つくば営業所	担当営業：①スル・レット・ビッチ	担当アドバイザー：シクイバー・シユ	

縮尺：A3サイズ等倍

- 必ずご確認ください。
  - ・天井高さ、吊戸棚・レンジフード取付高さをご確認ください。
  - ・《 》内寸法は参考寸法です。
- 表示記号について
  - ・KP：キッチンパネル
  - ・▽：設置基準線

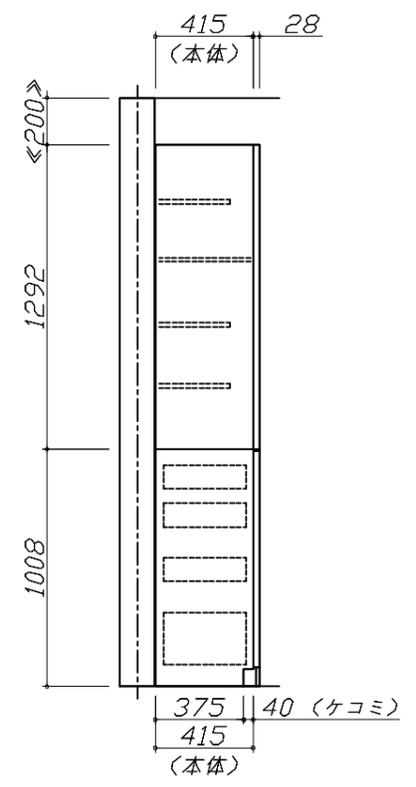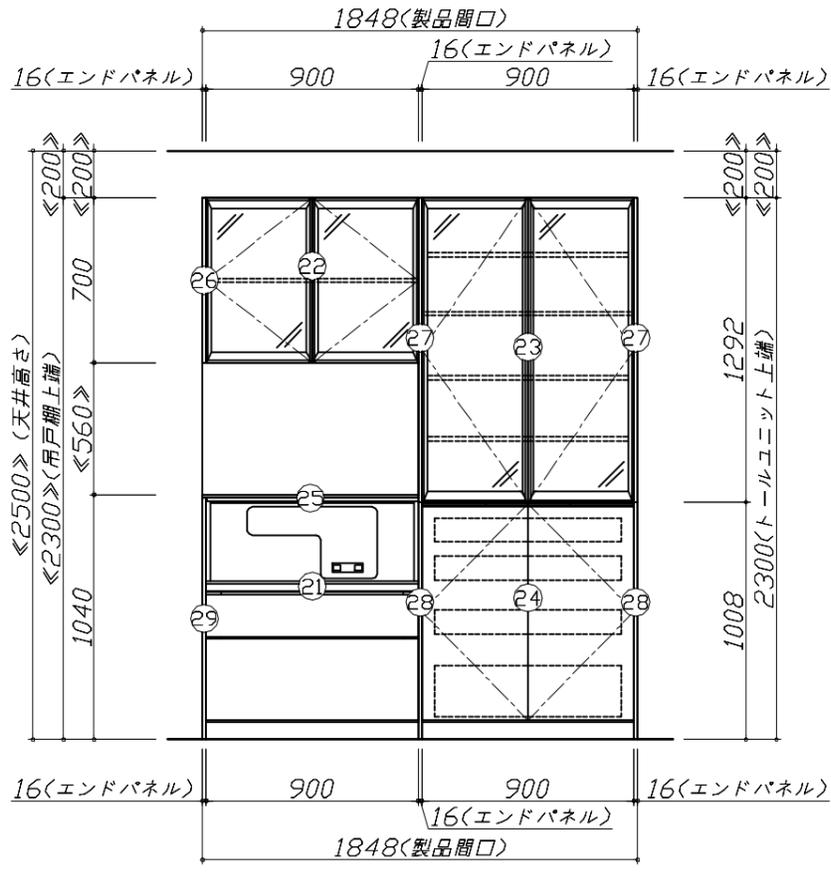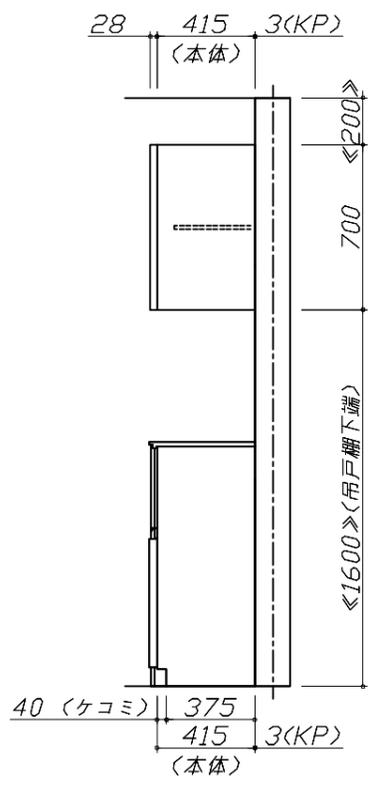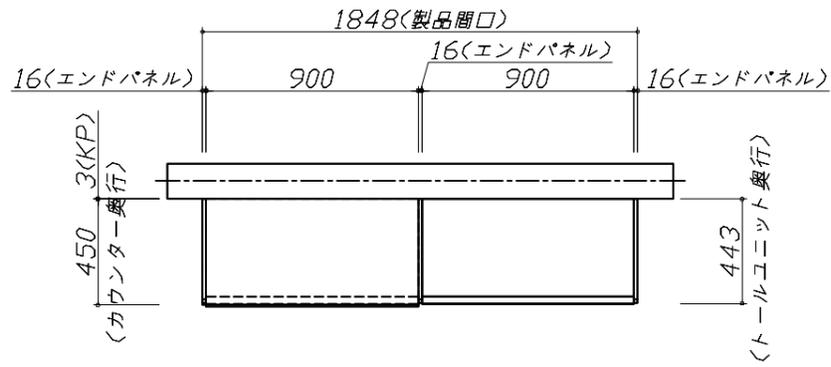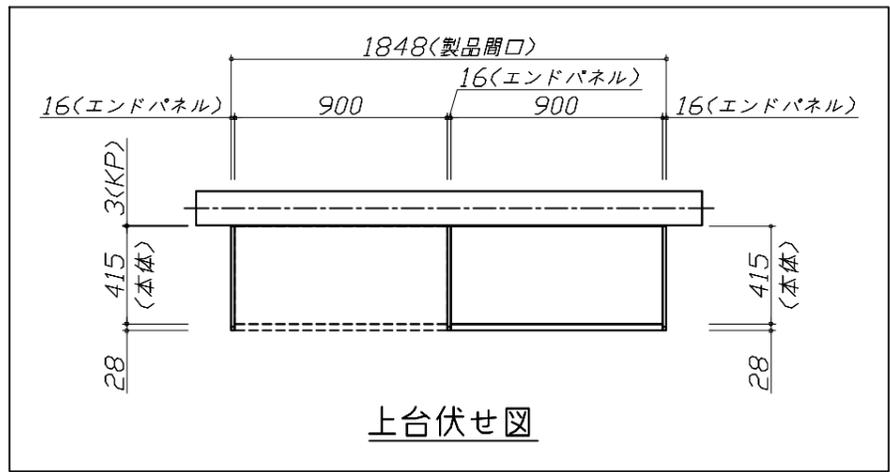



Takara standard  
タカラスタンダード株式会社

現場名称：水戸つくばSR SK1様邸  
現場番号：C2731935  
つくば営業所

ホーローシステムキッチン LEMURE レミュー  
プラン番号：7506B-2403-0411T  
担当営業：①スズキ 美穂

姿図 3 縮尺：1 / 30  
作成日：2024年3月21日  
担当アドバイザー：シクイベアージュ

縮尺：A3サイズ等倍

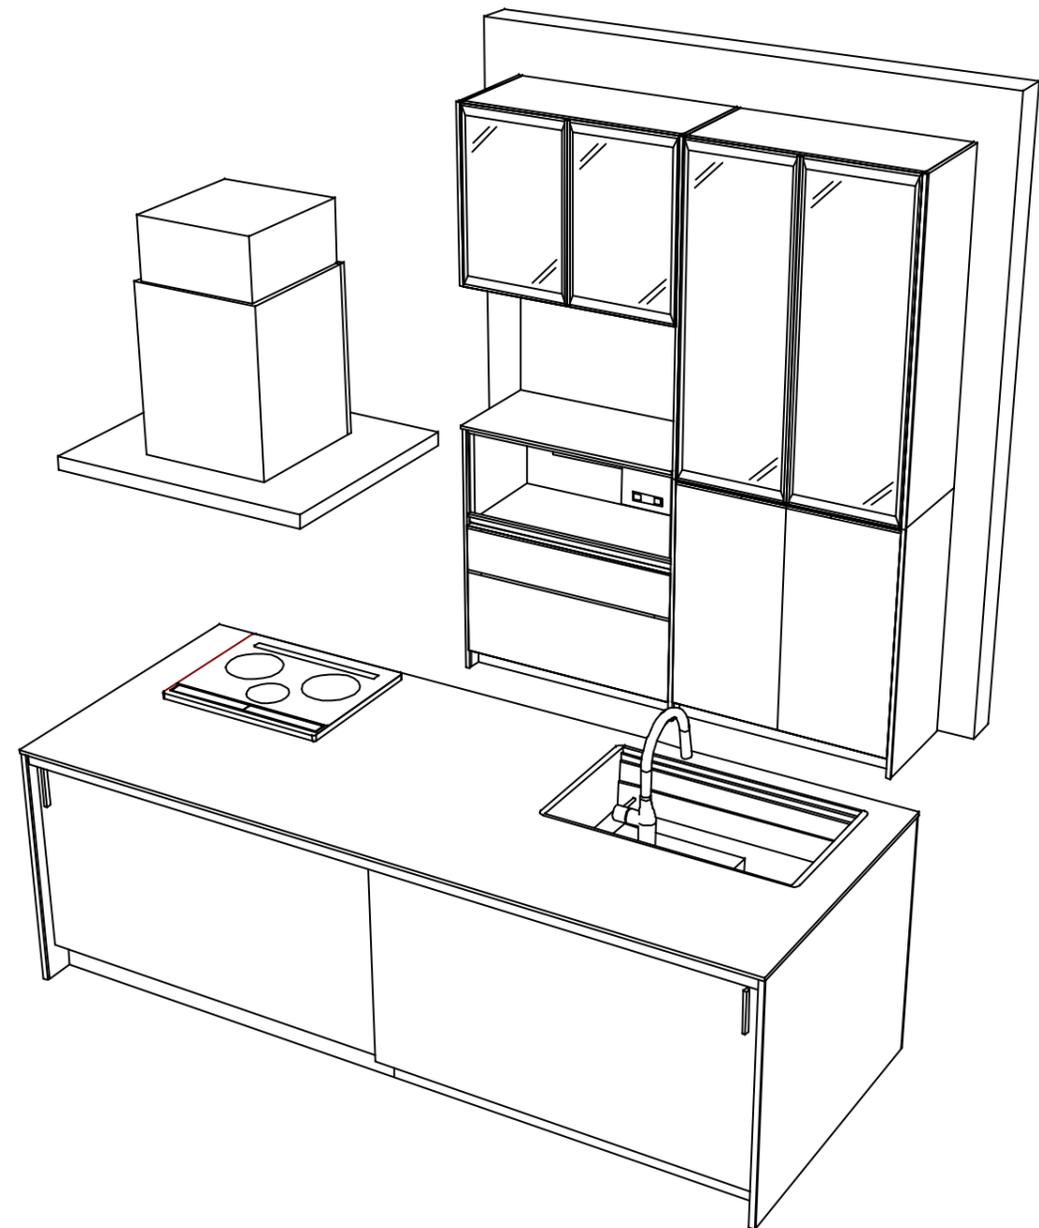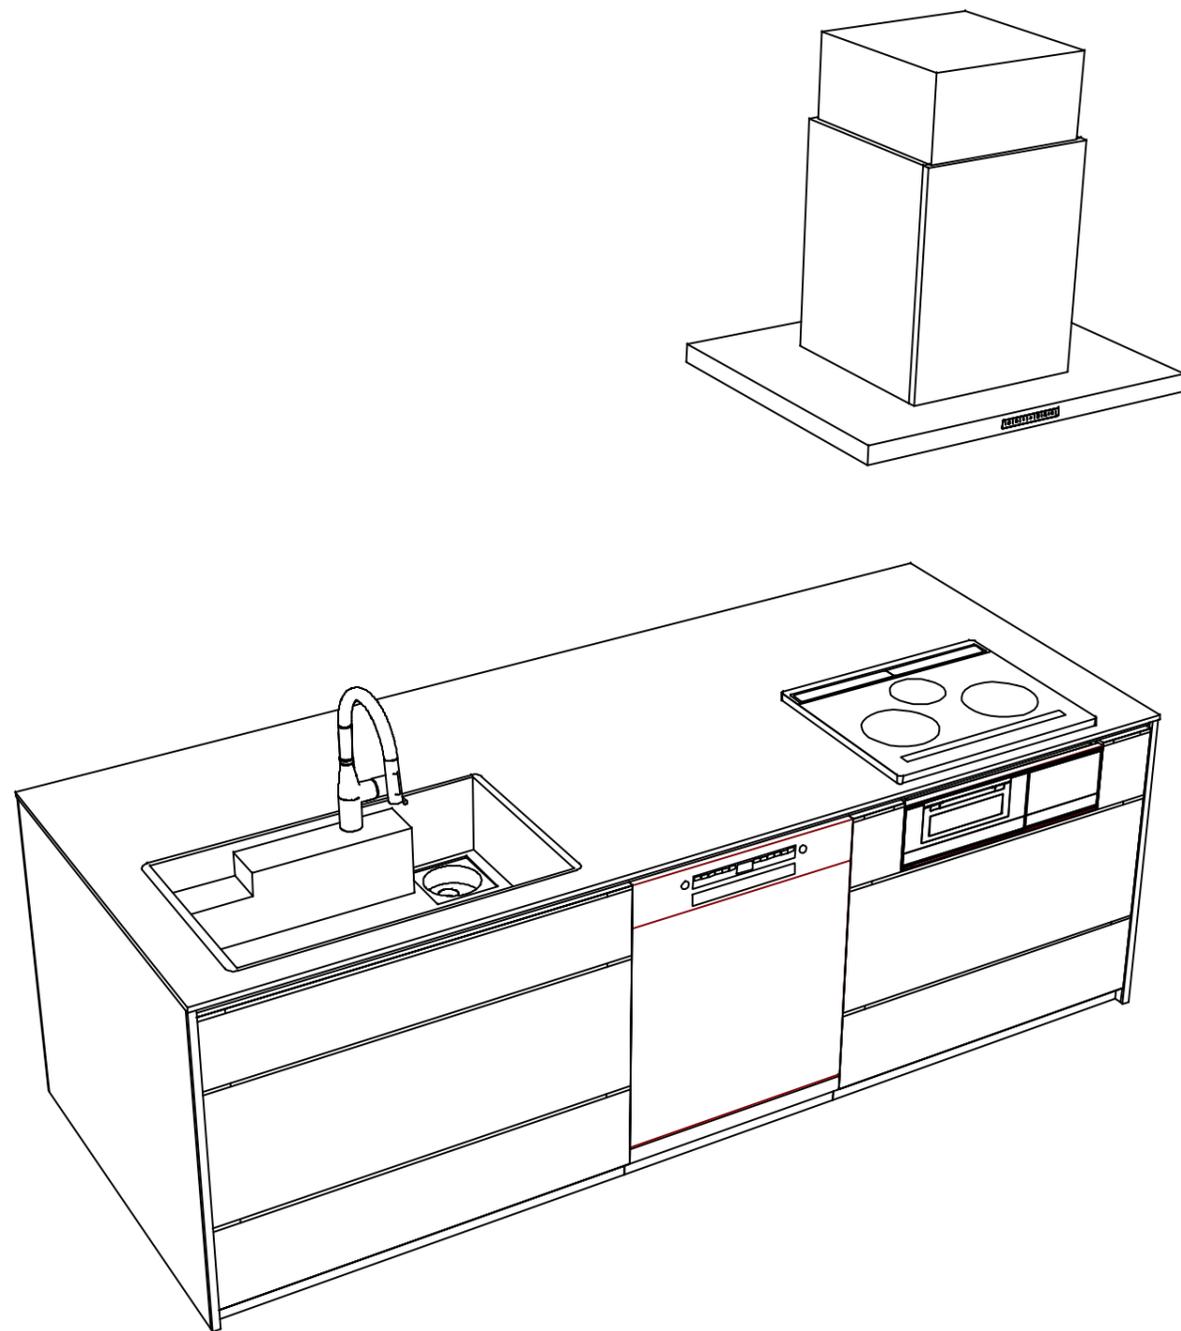

**Takara standard**  
 タカラスタンダード株式会社

現場名称： 水戸-つくばSR SK1様邸  
 現場番号： C2731935  
 つくば営業所

ホーローシステムキッチン LEMURE レミュー  
 プラン番号： 7506B-2403-0411T  
 担当営業： ①スズキルネットビッチ

姿図 4 縮尺： 1 / 30  
 作成日： 2024年3月21日  
 担当アドバイザー： シックイノベーション

縮尺：A3サイズ等倍