

ホーローシステムキッチン 御見積書

御名前 北陸-敦賀SR SK9 様

業者 様

商品名 Treasia トレーシア

作成日 2023年11月3日
プラン番号 1610F-2311-0050T
現場番号 C3363686

タカラスタANDARD株式会社
◆敦賀営業所
福井県敦賀市古田刈66号1210番地
TEL 0770-22-9661 / FAX 0770-25-5330

◆敦賀ショールーム
TEL 0770-25-8988 / FAX 0770-25-8033

商品御見積金額 **¥2,137,700 (税込 ¥2,351,470)**

()内の価格は税込価格<税率10%>を表示しています。

《参考》別途商品組付費 **¥242,000 (税込 ¥266,200)**

- ※ 商品御見積金額には商品組付費は含まれておりません。
- ※ 商品組付費には配送・搬入・商品組付等の費用を含んでいます。
- ※ 商品組付費は現場の状況により変動する事があります。
又、給水・給湯・ガス・ダクト・電気等の接続工事は含まれておりません。

◆ 御見積仕様

《キッチン》

奥行	奥行65cm
キッチン本体サイズ	マルチ収納対面プラン型ホーローパネルタイプ 255cm
天板高さ	85cm
扉カラー	ウォルナットグレージュ・シルバーモール
キッチンパネル	Pタイプ:ホワイト
引手タイプ	レール引手タイプ
ワークトップ材質	アクリル人造大理石
カラー	ソリッドベージュ
水栓	ハンドシャワー水栓
食器洗い乾燥機	シンク下設置間口45cmタイプ
加熱機器	IHヒーター
レンジ機器	なし
ガス種	LPG

《周辺収納》

周辺扉カラー	ウォルナットグレージュ・シルバーモール
キッチンパネル	Pタイプ:ホワイト
周辺引手タイプ	レール引手タイプ
カウンター材質	アクリル人造大理石
カラー	ソリッドベージュ

担当営業	担当アドバイザー	プラン作成者
SK9	ウォルナットグレージュ	2020.2

◆ 備考

◆ 御確認事項

- ☆御見積りの商品は受注生産品の為、納期は約2週間程度いただきます。
- ☆納入後、訪問による取扱説明が必要な場合は別途費用¥10,000にて承ります。
- ☆商品の仕様・価格等は予告なく変更する事があります。ご購入の際には、弊社支店営業所等へお問い合わせ、またはカタログにてよく御確認下さるようお願い致します。
- ☆この御見積書の有効期間は30日間です。

No.*

御名前 北陸-敦賀SR SK9

様

現場番号	C3363686	プラン番号	1610F-2311-0050T	作成日	2023/11/3
------	----------	-------	------------------	-----	-----------

御見積明細 キッチン

NO	商品名	仕様	品番	数量	単価	金額
1	人造大理石ワークトップ	アクリル人造大理石シンク(ベージュ)	AJIV255 TDLD	1	168,500	168,500
2	シンクキャビネット	スライド・シンク下食洗	F-RRXR120KL5(VWVVF)	1	111,500	111,500
3	食器洗い乾燥機	引出し式(シルバー色)	TKW-405GPM-ST	1	165,000	165,000
4	食器洗い乾燥機用前面パネル	扉同色	P-DWM45VL5(WVV)-1	1	16,500	16,500
5	調理台キャビネット	足元スライド(3段引出し)・たっぷりホーローキャビネット	F-TFVR060 -5(VWVVF)	1	101,000	101,000
6	コンロ用キャビネット	足元スライド・たっぷりホーローキャビネット、ミキリ対応	F-KTVR075JR5(VWVVF)	1	104,500	104,500
7	水栓	エコタイプハンドシャワー水栓	KM5021TTKE	1	36,500	36,500
8	電気加熱機器	IHヒーター両面焼き(シルバー色)	HTB-TS100NSF	1	317,000	317,000
9	コンロ前パネル(レンジフード側)	マルチ収納対面用、ホワイト	TMB-PKK90 (SW)	1	19,500	19,500
10	コンロ前パネル(リビング側)	マルチ収納対面用、ホワイト	TMB-PKL90 (SW)	1	17,500	17,500
11	収納ユニット	マルチ収納対面用	TMC-S 165	1	37,500	37,500
12	カウンター下パネル	マルチ収納対面用、扉同色	TMB-PCK90H(WV)	1	9,000	9,000
13	カウンター下パネル	マルチ収納対面用、扉同色	TMB-PCS165(WV)	1	13,000	13,000
14	引戸本体	マルチ収納対面用、扉同色	ヒキドTMC128(WVV)	1	32,500	32,500
	引戸レールセット	マルチ収納対面用、シルバー	レールTMC255(V)	1	20,500	20,500
15	パネルモール	マルチ収納対面(OPセット・横化粧用)、シルバー	TMB-PKモールB(V)N	1	700	700
16	引戸収納棚板のみ	マルチ収納対面用、ホワイト	TMC-タナ 128L5W	1	17,000	17,000
17	引戸収納棚板のみ	マルチ収納対面用、ホワイト	TMC-タナ 128R5W	1	17,000	17,000
18	マルチ収納対面用カウンター	人造大理石、ソリッドベージュ	C-JB255KHL(A)	1	39,000	39,000
【ベースキャビネット小計】				19		1,243,700
19	レンジフード(本体)	シロッコファン、シルバー	VRAT-902ADR(V)	1	76,000	76,000
	レンジフード用前面パネル	扉同色	VZP-90-655HN(WV)	1	9,000	9,000
20	エンドパネル	扉同色	VEP-655HN(WV)	1	8,500	8,500
21	エンドパネル	マルチ収納対面用	EP-TMB-85L(WVV)-1	1	36,000	36,000
22	レンジフード別売部品	レンジフード横壁取付金具	TMB-VRAS01カナガ	1	11,300	11,300
23	前台輪カバー		P-DC120 -5(W)	1	4,000	4,000
24	前台輪カバー		P-DC073 -5(W)	1	3,500	3,500
25	前台輪カバー		P-DC060 -5(W)	1	3,500	3,500
26	水切り	人大シンク用	ミズキリT	1	4,500	4,500
27	水切りネット	人大シンク用	ミズキリネット T(A)	1	4,000	4,000
28	どこでもラック(スクエアタイプ)	小物置きS+フック、チャコールグレー	MGSK コモフックス (CG	1	2,500	2,500

御名前 北陸-敦賀SR SK9

様

現場番号	C3363686	プラン番号	1610F-2311-0050T	作成日	2023/11/3
------	----------	-------	------------------	-----	-----------

御見積明細 キッチン

NO	商品名	仕様	品番	数量	単価	金額
29	どこでもラック(スクエアタイプ)	ペーパーホルダー	MGSK ペーパーホルダー(W	1	1,700	1,700
30	間仕切り名人	Tタイプ、間口45・60cm用	MGマジキリP TT 1	2	3,900	7,800
31	引出側カバー		ヒキタシカバ-D55	2	3,500	7,000
32	水切りトレイ		ミズキリトレイ	1	4,500	4,500
33	スパイストレイ		スパイストレイ	1	3,000	3,000
34	コンセント	マルチ収納対面用	TMBコンセントボックス	1	3,500	3,500
35	天井幕板	シナモンベージュ	P-TM440 (V)	1	8,000	8,000
36	施工部材		シリコン(クリア2)	1	1,000	1,000
37	施工部材		シリコン(アイホーリー)	1	1,000	1,000
キッチン合計				41		¥1,444,000

御見積明細 周辺収納

NO	商品名	仕様	品番	数量	単価	金額
38	ウォールキャビネット	周辺用吊戸	W-M L090 - (VWVVF-D	1	39,500	39,500
39	ウォールキャビネット	周辺用吊戸	W-M L075 - (VWVVF-D	1	37,500	37,500
40	トールユニット上台	奥行45cm、開き扉タイプ、H2300用	O-UAAL090 - GVWVVF-D	1	88,000	88,000
41	トールユニット下台	奥行45cm、3段引出しタイプ、台輪ホワイト	O-DFSL090 -5(VWVVF	1	96,000	96,000
42	カウンターユニット用カウンター	奥行45cm、人造大理石、ソリッドベージュ	C-JP165NU (A)	1	56,000	56,000
43	カウンターキャビネット	奥行45cm、ハイカウンター、台輪ホワイト	F-HHSL075M-5(VWVVF	1	117,000	117,000
44	家電収納ユニットキャビネット	奥行45cmタイプ、蒸気排出ユニット用	F-HW L090Z-5(L)W	1	51,000	51,000
	収納ワゴン	奥行45cm用	NW-90KJ	1	22,500	22,500
	収納ワゴン用前面扉	奥行45cm用	NWヒラ90M KJ(VWVVF	1	14,000	14,000
	オープンタイプ用幕板		HWマクイタ90 (WV)	1	5,000	5,000
	蒸気排出ユニット	ホワイト	KSB-C060SW	1	27,000	27,000
45	ダストボックス	本体	DB-NWNホンタイ	3	1,500	4,500
	ダストボックス	フタ	DB-NWNフタ	3	700	2,100
46	見切り対応フィラー	トールユニット用、ホワイト	ミキリール10(WK)	1	1,000	1,000
47	エンドパネル	周辺用ミル吊戸用(H700)	EP-WMN (VWVVD	1	9,000	9,000
48	エンドパネル	吊戸・トール間用H560	EP-OA-IM (VWVVD	1	8,500	8,500
49	エンドパネル	奥行45cmハイカウンター・家電収納用	EP-NIG-85 (VWVVD	1	14,000	14,000
50	施工キット		PZ-ST セコウキット(S)-1	1	3,500	3,500

御名前 北陸-敦賀SR SK9

様

現場番号	C3363686	プラン番号	1610F-2311-0050T	作成日	2023/11/3
------	----------	-------	------------------	-----	-----------

御見積明細 周辺収納

NO	商品名	仕様	品番	数量	単価	金額
51	どこでもラック	フキン掛け(上面取付タイプ)	MGSK ウィフキンカケ (W	1	2,500	2,500
52	間仕切り名人	Sタイプ、間口45cm用	MGマジキリJ SM 2	2	3,600	7,200
53	間仕切り名人	Sタイプ、間口30cm用	MGマジキリJ SM 1	1	1,800	1,800
54	間仕切り名人	食器用間仕切りポール	MGマジキリポールJ4	2	2,700	5,400
55	吊戸下ホーローパネル	周辺用吊戸用、ホワイ	PZTN-185 (SW)	1	11,500	11,500
56	天井幕板	シナモンベージュ	P-TM440 (V)	1	8,000	8,000
57	施工部材		シリコン(アイホリ)	1	1,000	1,000
周辺収納合計				31		¥633,500

御見積明細 キッチンパネル

NO	商品名	仕様	品番	数量	単価	金額
1	ホーローキッチンパネルPタイプ	フロントパネル90、ホワイ	PZFN- 90 (SW)	2	10,300	20,600
2	ホーローキッチンパネルPタイプ	サイドパネル、ホワイ	PZS-90 (SW)	1	22,600	22,600
3	KP用エッジセット	樹脂製、ホワイ	KPエッジセットJ (MW)-2	2	2,800	5,600
4	パネル施工キット	シリコン色(ホワイ)	パネルセコウキットS(W)-1	2	5,700	11,400
キッチンパネル合計				7		¥60,200

商品総合計	79	¥2,137,700
-------	----	------------

※ 御見積明細の価格には消費税は含まれておりません。別途消費税が必要となります。

《参考》別途 商品組付費

キッチン商品組付費 ¥207,000 (税込 ¥227,700)
 キッチンパネル商品組付費 ¥35,000 (税込 ¥38,500)

※ 商品組付費は現場の状況により変動する事があります。又、給水・給湯・ガス・ダクト・電気等の接続工事は含まれておりません。



()内の価格は税込価格<税率10%>を表示しています。

■必ずご確認ください。

- ・天井高さ、吊戸棚・レンジフード取付高さをご確認ください。
- ・◀ ▶内寸法は参考寸法です。

■表示記号について

- ・KP：キッチンパネル
- ・▽：設置基準線

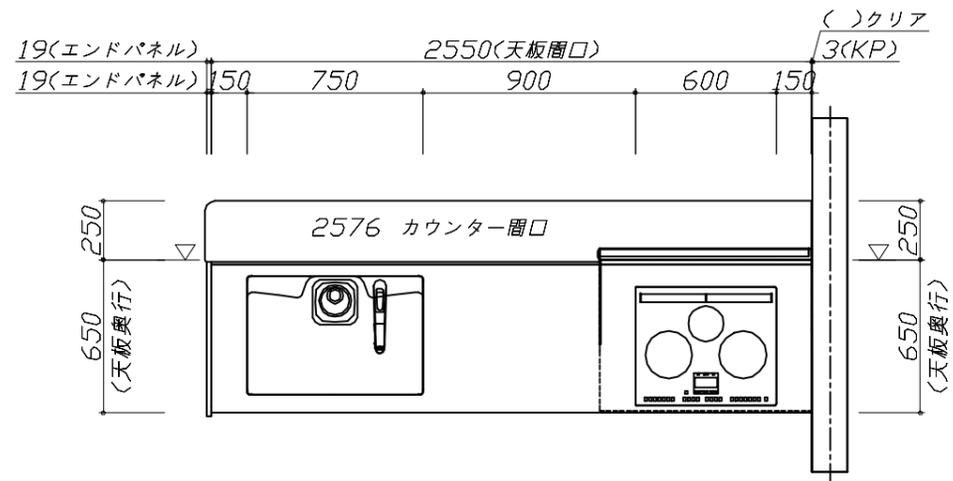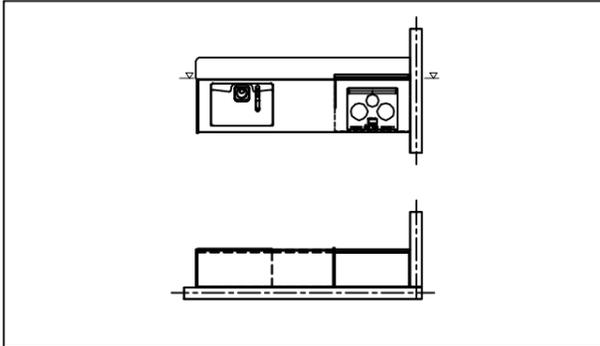

Takara standard
タカラスタンダード株式会社

現場名称： 北陸-敦賀SR SK9様邸

現場番号： C3363686

敦賀営業所

ホーローシステムキッチン Treasia トレーシア

プラン番号： 1610F-2311-0050T

担当営業： SK9

姿図 1

作成日： 2023年11月3日





担当アドバイザー： ウォルナットクレージュ

縮尺： 1 / 30

縮尺： A3サイズ等倍

- 必ずご確認ください。
 - ・天井高さ、吊戸棚・レンジフード取付高さをご確認ください。
 - ・《 》内寸法は参考寸法です。
- 表示記号について
 - ・KP：キッチンパネル
 - ・▽：設置基準線

■《55》吊戸下ホーローパネルあり

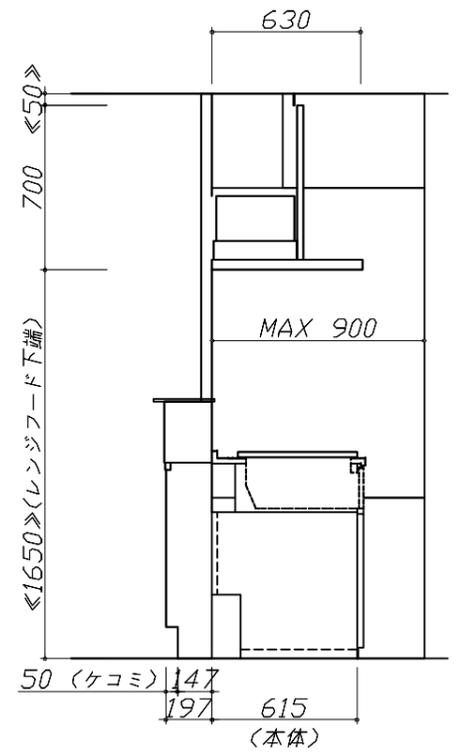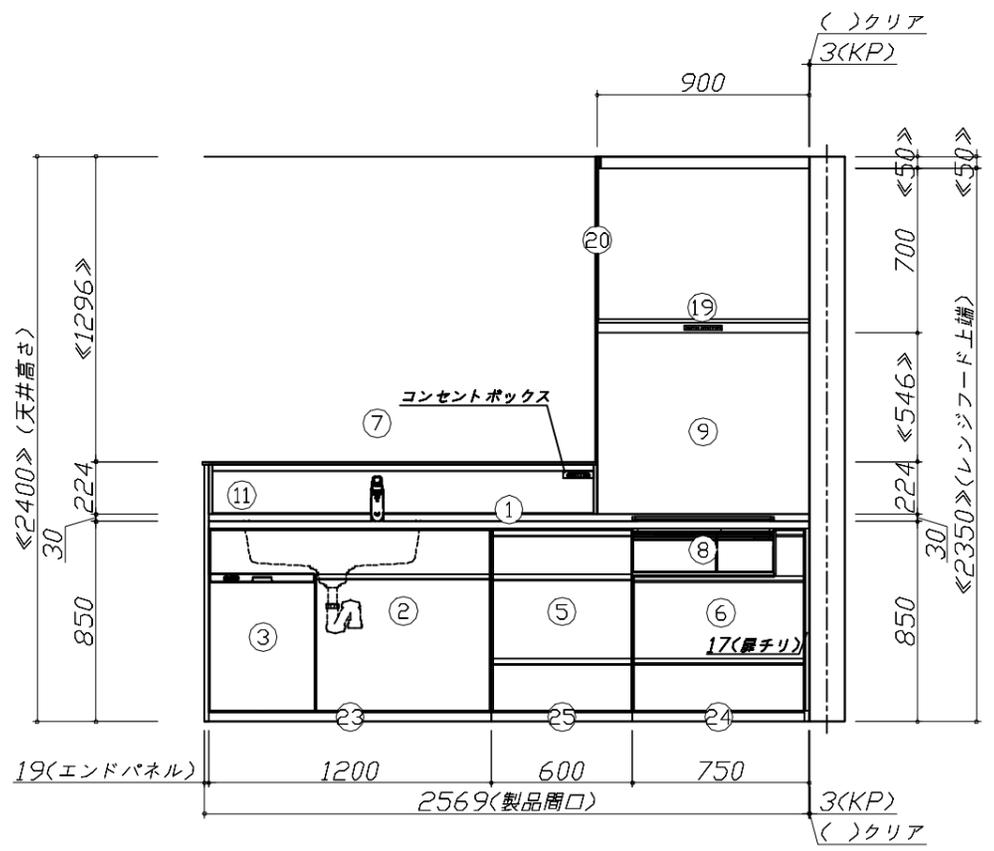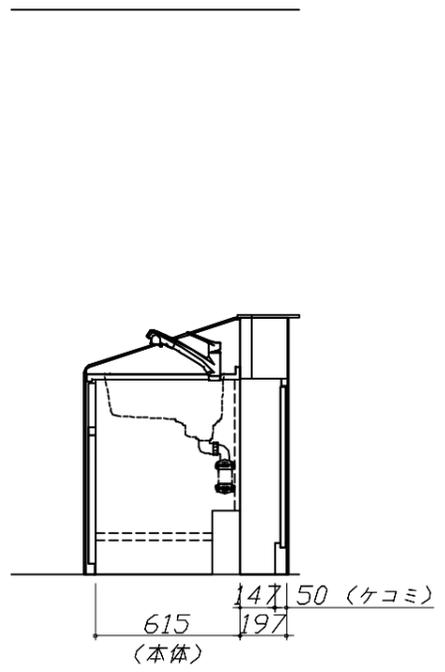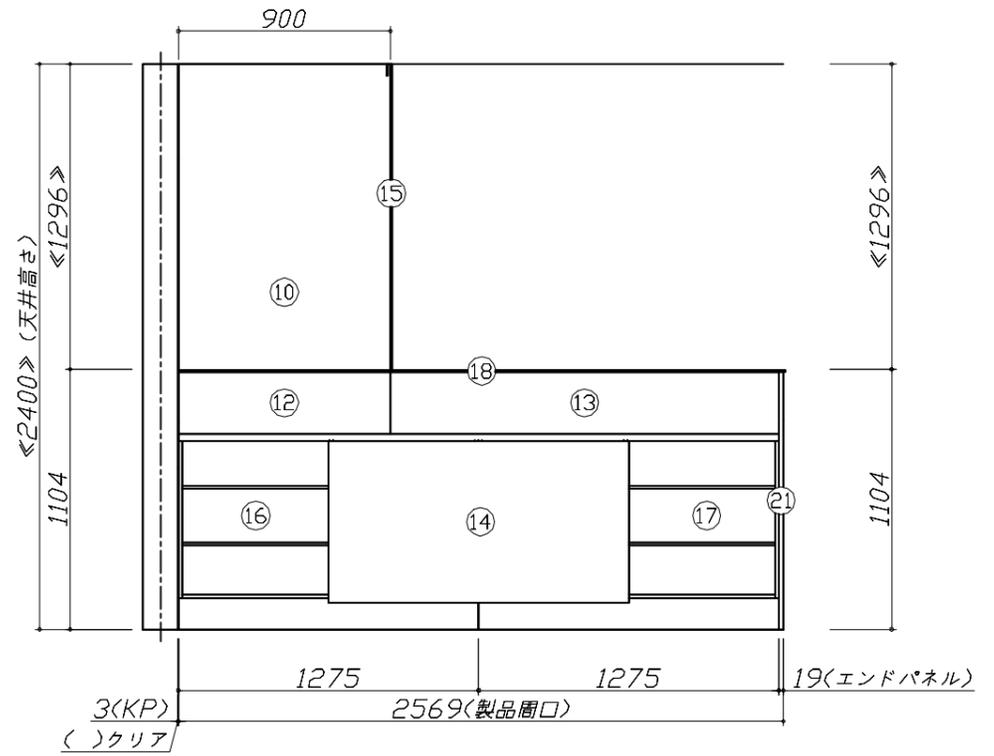

Takara standard
タカラスタンダード株式会社

現場名称：北陸-敦賀SR SK9様邸
現場番号：C3363686
敦賀営業所






ホーローシステムキッチン Treasia トレーシア
プラン番号：1610F-2311-0050T
担当営業：SK9

姿図 2 縮尺：1 / 30
作成日：2023年11月3日
担当アドバイザー：ウォルナットクレージュ

縮尺：A3サイズ等倍

- 必ずご確認ください。
 - ・天井高さ、吊戸棚・レンジフード取付高さをご確認ください。
 - ・《 》内寸法は参考寸法です。
- 表示記号について
 - ・KP：キッチンパネル
 - ・▽：設置基準線

■《55》吊戸下ホーローパネルあり

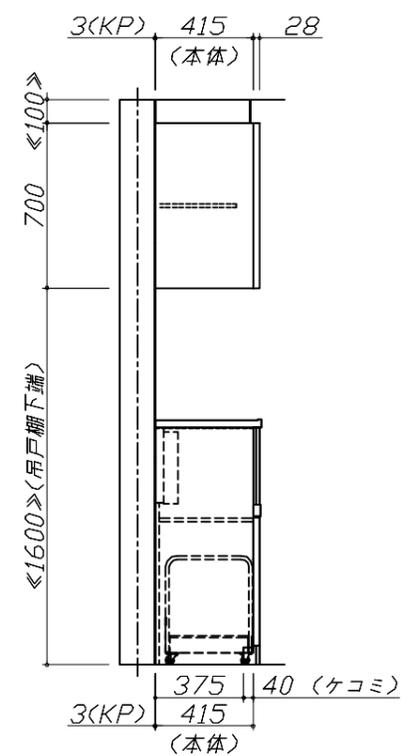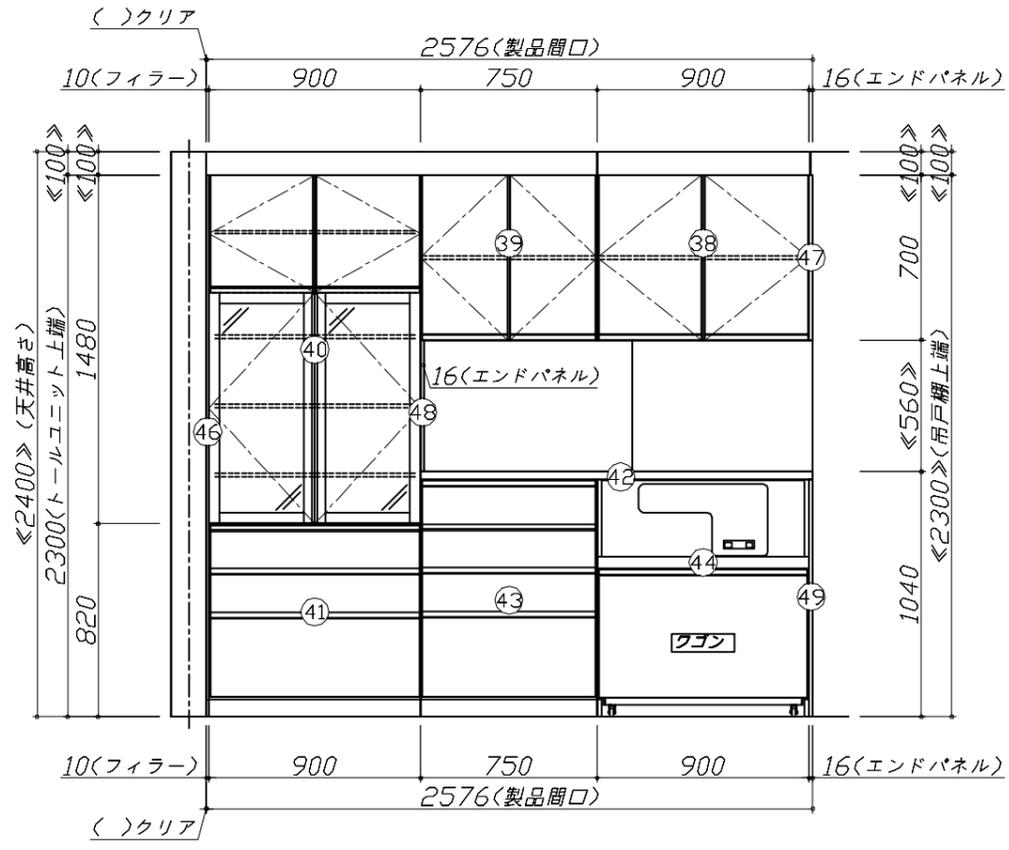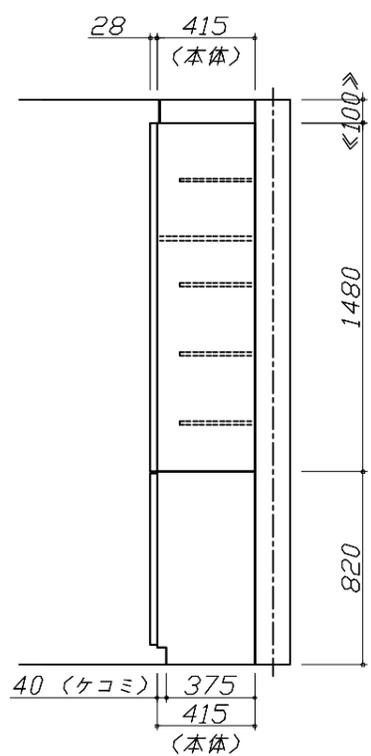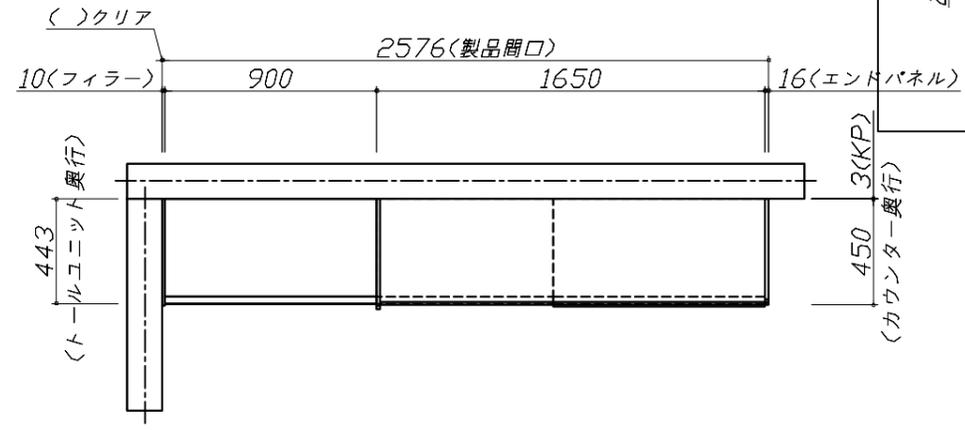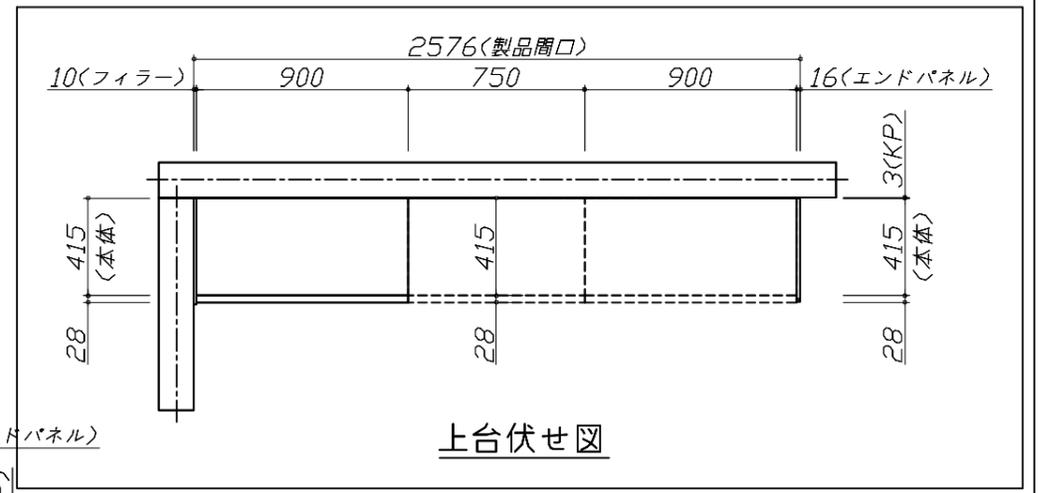



Takara standard
タカラスタンダード株式会社

現場名称：北陸-敦賀SR SK9様邸
現場番号：C3363686
敦賀営業所

ホーローシステムキッチン Treasia トレーシア
プラン番号：1610F-2311-0050T
担当営業：SK9

姿図 3 縮尺：1 / 30
作成日：2023年11月3日
担当アドバイザー：ウォルナットクレーージュ

縮尺：A3サイズ等倍

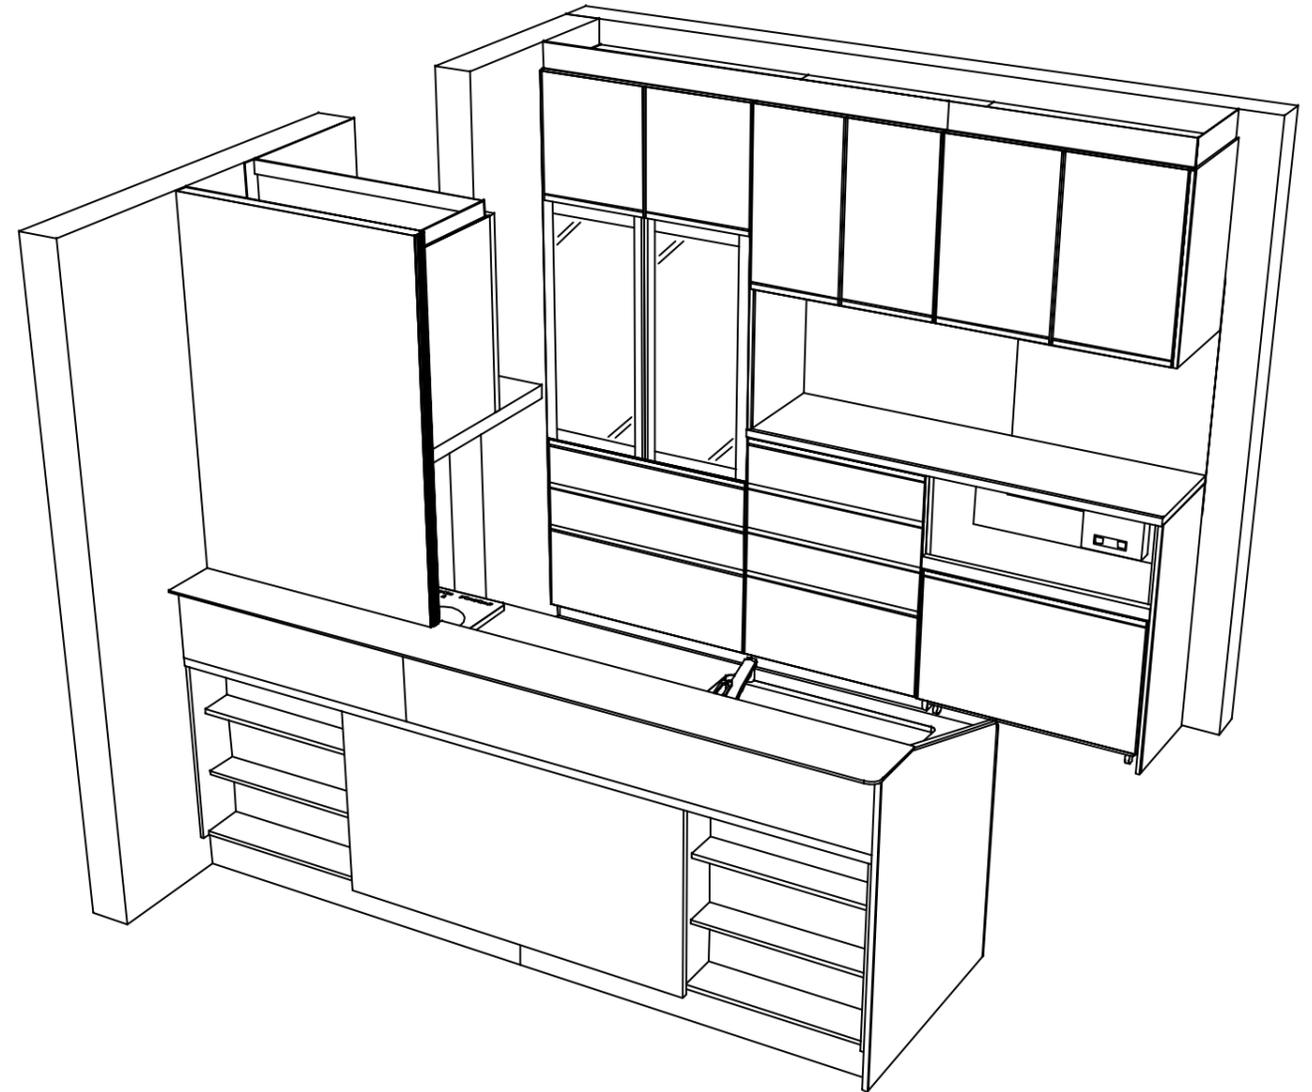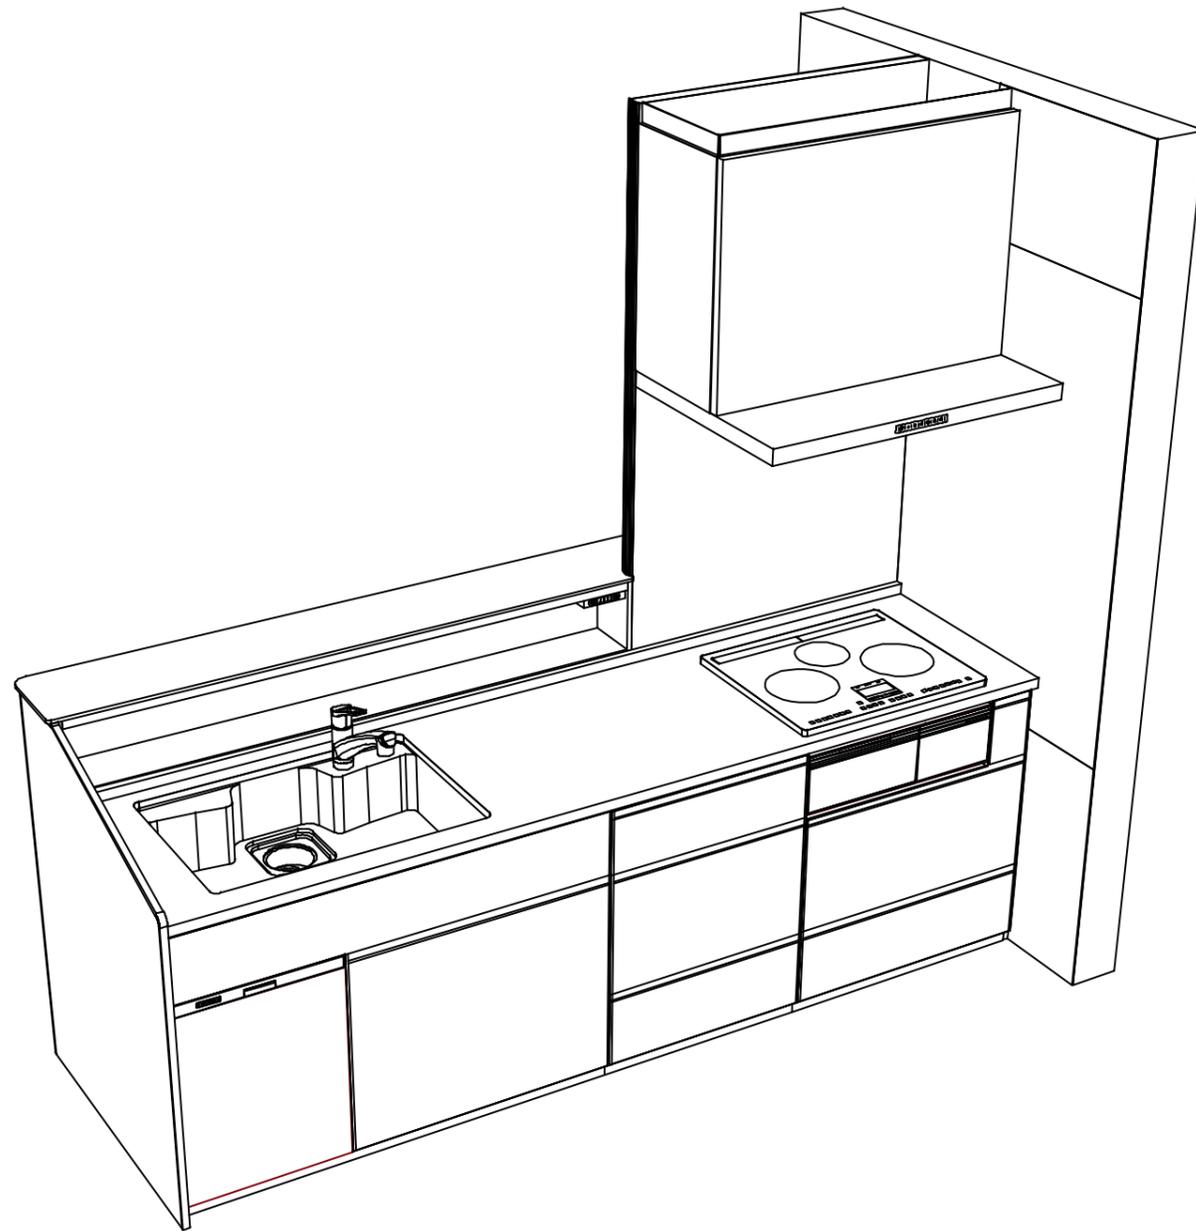

Takara standard
 タカラスタンダード株式会社

現場名称： 北陸-敦賀SR SK9様邸
 現場番号： C3363686
 敦賀営業所

ホーローシステムキッチン Treasia トレーシア
 プラン番号： 1610F-2311-0050T
 担当営業： SK9

姿図 4
 縮尺： 1 / 30
 作成日： 2023年11月3日
 担当アドバイザー： ウォルナットクレーージュ

縮尺：A3サイズ等倍