

# ホーローシステムキッチン 御見積書

御名前 岡山-津山SR SK8 様

業者 様

商品名 Edel エーデル

作成日 2025年7月8日  
プラン番号 5705C-2507-0078T  
現場番号 C2910435

タカラスタンダード株式会社  
◆津山営業所  
岡山県津山市戸島636番5  
TEL 0868-28-5280 / FAX 0868-28-5285

◆津山ショールーム  
TEL 0868-28-5026 / FAX 0868-28-5290

商品  
御見積金額 **¥676,400 (税込 ¥744,040)**

( )内の価格は税込価格<税率10%>を表示しています。

《参考》別途 商品組付費 **¥103,000 (税込 ¥113,300)**  
《参考》別途 現場配送費 **¥8,000 (税込 ¥8,800)**

- ※ 商品御見積金額には商品組付費は含まれておりません。
- ※ 商品組付費には搬入・商品組付等の費用を含んでいます。
- ※ 商品組付費は現場の状況により変動する事があります。  
又、給水・給湯・ガス・ダクト・電気等の接続工事は含まれておりません。

## ◆ 御見積仕様

### 《キッチン》

|           |                  |
|-----------|------------------|
| 奥行        | 奥行65cm           |
| キッチン本体サイズ | I型255cm          |
| 天板高さ      | 82cm             |
| 扉カラー      | ダークブルー           |
| キッチンパネル   | HDタイプ:アウリジーナタイル  |
| ワークトップ材質  | 人造大理石            |
| カラー       | シャイングレー          |
| 水栓        | シングルレバー水栓        |
| 食器洗い乾燥機   | シンク下設置間口45cmタイプ  |
| 加熱機器      | 60cmホーロートップガスコンロ |
| レンジ機器     | なし               |
| ガス種       | LPG              |
| 周波数       | 60Hz             |

## ◆ 御確認事項

| 担当営業 | 担当アドバイザー | プラン作成者 |
|------|----------|--------|
|      |          |        |

## ◆ 備考

★12EDE-8-ESN(QRV)

|  |  |
|--|--|
|  |  |
|--|--|

No.\*

御名前 岡山-津山SR SK8

様

|      |          |       |                  |     |          |
|------|----------|-------|------------------|-----|----------|
| 現場番号 | C2910435 | プラン番号 | 5705C-2507-0078T | 作成日 | 2025/7/8 |
|------|----------|-------|------------------|-----|----------|

## 御見積明細 キッチン

| NO            | 商品名              | 仕様                    | 品番                 | 数量 | 単価      | 金額       |
|---------------|------------------|-----------------------|--------------------|----|---------|----------|
| 1             | 人造大理石ワークトップ      | Zシンク(小物置き)            | MKIJ255 TDLD       | 1  | 88,500  | 88,500   |
| 2             | シンクキャビネット        | スライド・シンク下食洗(ソフトクロス)   | F-RRXM120 L2(ESN C | 1  | 69,300  | 69,300   |
| 3             | 食器洗い乾燥機          | 引出し式(シルバー色)           | TKW-405A-SV        | 1  | 111,000 | 111,000  |
| 4             | 食器洗い乾燥機用前面パネル    | 扉同色                   | P-DWP45P (SN )     | 1  | 4,500   | 4,500    |
| 5             | 調理台キャビネット        | 足元スライド(3段引出し)(ソフトクロス) | F-TFVZ060 -2(ESN C | 1  | 68,500  | 68,500   |
| 6             | コンロ用キャビネット       | 足元スライド(ソフトクロス)        | F-KTVZ075 R2(ESN C | 1  | 70,500  | 70,500   |
| 7             | 水栓               | シングルレバー水栓             | KXS871JT           | 1  | 16,500  | 16,500   |
| 8             | ガス加熱機器(ホーロートップ)  | 片面焼き、シルバー             | TN36AV60 P         | 1  | 54,500  | 54,500   |
| 【ベースキャビネット小計】 |                  |                       |                    | 8  |         | 483,300  |
| 9             | レンジフード           | シロッコファン(シルバー色)        | VUA-901AD (V)      | 1  | 42,500  | 42,500   |
|               | 前幕板              | 高さ70cmタイプ、シルバー色       | マイマク90VUA-640(V)   | 1  | 6,000   | 6,000    |
| 10            | レンジフード別売部品       | 横化粧板、シルバー             | ヨコケショウイタVUA-700(V) | 1  | 4,500   | 4,500    |
| 11            | シロッコファン用排気金具     | 上方排気接続用               | マルダクトカナグ(U)        | 1  | 3,000   | 3,000    |
| 12            | エンドカバー           | 足元スライドタイプ用            | EC-VL -82(W )      | 1  | 6,500   | 6,500    |
| 13            | どこでもラック(アルミタイプ)  | レードル掛け                | MGD-KH(V)          | 1  | 5,000   | 5,000    |
| 14            | どこでもラック(スクエアタイプ) | タオルハンガーL、ホワイト         | MGSK タオルハンガー-L (W  | 1  | 2,500   | 2,500    |
| 15            | かくせるラック          | まな板立て                 | MGTS-300M          | 1  | 3,100   | 3,100    |
| 16            | 間仕切り名人           | Tタイプ、間口45・60cm用       | MGマジキリP TL 1       | 2  | 3,900   | 7,800    |
| 17            | 施工部材             |                       | シリコン(ホワイト2)        | 2  | 1,000   | 2,000    |
| キッチン合計        |                  |                       |                    | 20 |         | ¥566,200 |

御名前 岡山-津山SR SK8 様

|      |          |       |                  |     |          |
|------|----------|-------|------------------|-----|----------|
| 現場番号 | C2910435 | プラン番号 | 5705C-2507-0078T | 作成日 | 2025/7/8 |
|------|----------|-------|------------------|-----|----------|

## 御見積明細 キッチンパネル

| NO        | 商品名              | 仕様                   | 品番              | 数量 | 単価     | 金額       |
|-----------|------------------|----------------------|-----------------|----|--------|----------|
| 1         | ホーローキッチンパネルHDタイプ | フロントパネル120、アウリジーナタイル | PZFN-120 (QRV)  | 2  | 16,800 | 33,600   |
| 2         | ホーローキッチンパネルHDタイプ | サイドパネル、アウリジーナタイル     | PZS-90 (QRV)    | 1  | 30,400 | 30,400   |
| 3         | ホーローキッチンパネルHDタイプ | 窓パネル150、アウリジーナタイル    | PZW -150 (QRV)  | 1  | 13,700 | 13,700   |
| 4         | パネル施工キット         | シリコン色(アイボリー)         | パネルセコウキットS(I)-1 | 2  | 5,700  | 11,400   |
| 5         | KP用エッジセット        | 樹脂製、ベージュ             | KPエッジセットJ(MB)-2 | 1  | 2,800  | 2,800    |
| 6         | ホーローキッチンパネルHDタイプ | フロントパネル150、アウリジーナタイル | PZFN-150 (QRV)  | 1  | 18,300 | 18,300   |
| キッチンパネル合計 |                  |                      |                 | 8  |        | ¥110,200 |

|       |    |          |
|-------|----|----------|
| 商品総合計 | 28 | ¥676,400 |
|-------|----|----------|

※ 御見積明細の価格には消費税は含まれておりません。別途消費税が必要となります。

## 《参考》別途 商品組付費

キッチン商品組付費 ¥66,000 (税込 ¥72,600)

キッチンパネル商品組付費 ¥37,000 (税込 ¥40,700)





## 《参考》別途 現場配送費

¥8,000 (税込 ¥8,800)

※ 商品組付費は現場の状況により変動する事があります。又、給水・給湯・ガス・ダクト・電気等の接続工事は含まれておりません。

( )内の価格は税込価格&lt;税率10%&gt;を表示しています。

■必ずご確認ください。  
 ・天井高さ、吊戸棚・レンジフード取付高さをご確認ください。  
 ・《 》内寸法は参考寸法です。  
 ■表示記号について  
 ・KP：キッチンパネル

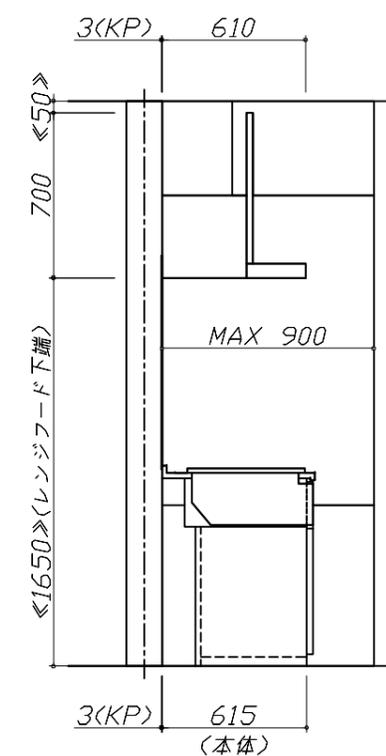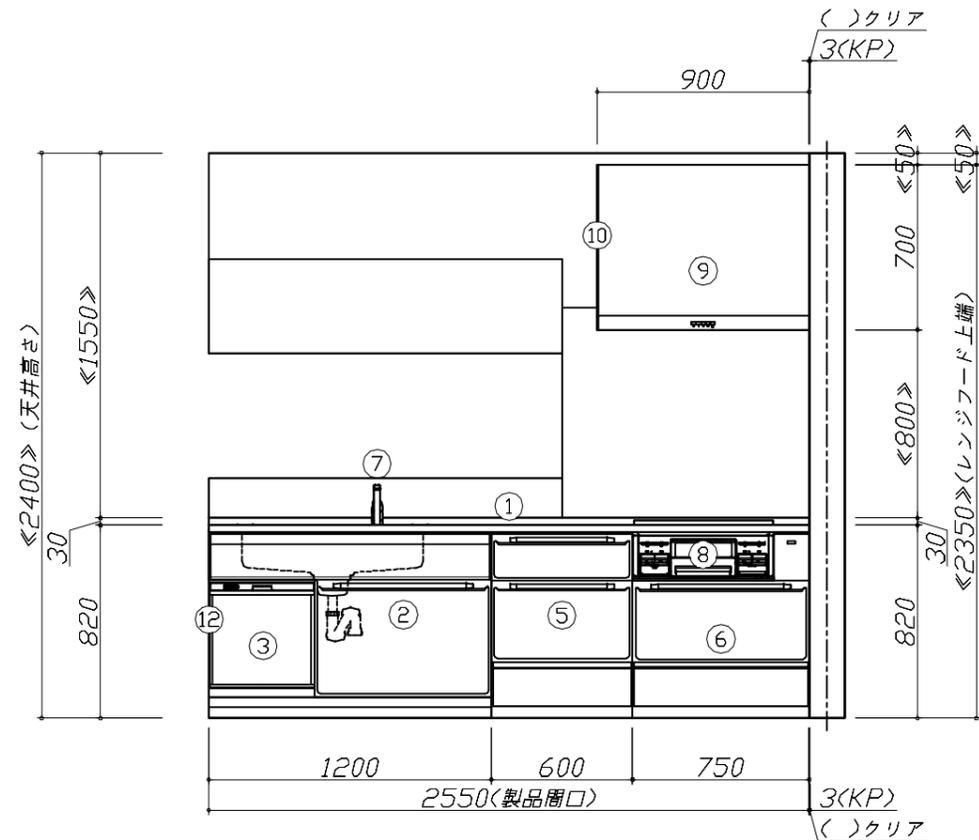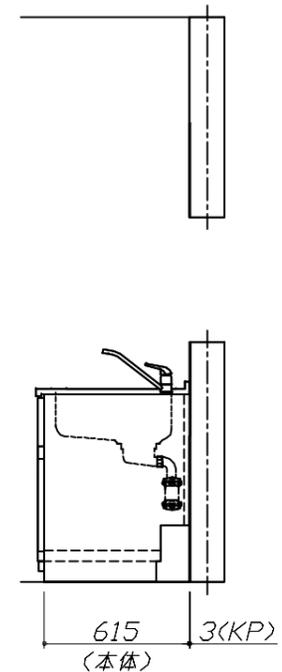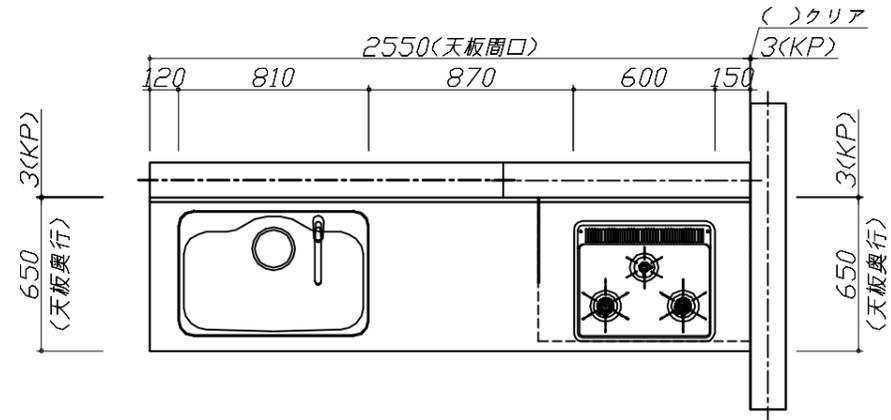


**Takara standard**  
 タカラスタンダード株式会社

現場名称： 岡山-津山SR SK8様邸  
 現場番号： C2910435  
 津山営業所

ホーローシステムキッチン Edel エーデル  
 プラン番号： 5705C-2507-0078T  
 担当営業：

姿図 1 縮尺： 1 / 30  
 作成日： 2025年7月8日  
 担当アドバイザー：

縮尺：A3サイズ等倍

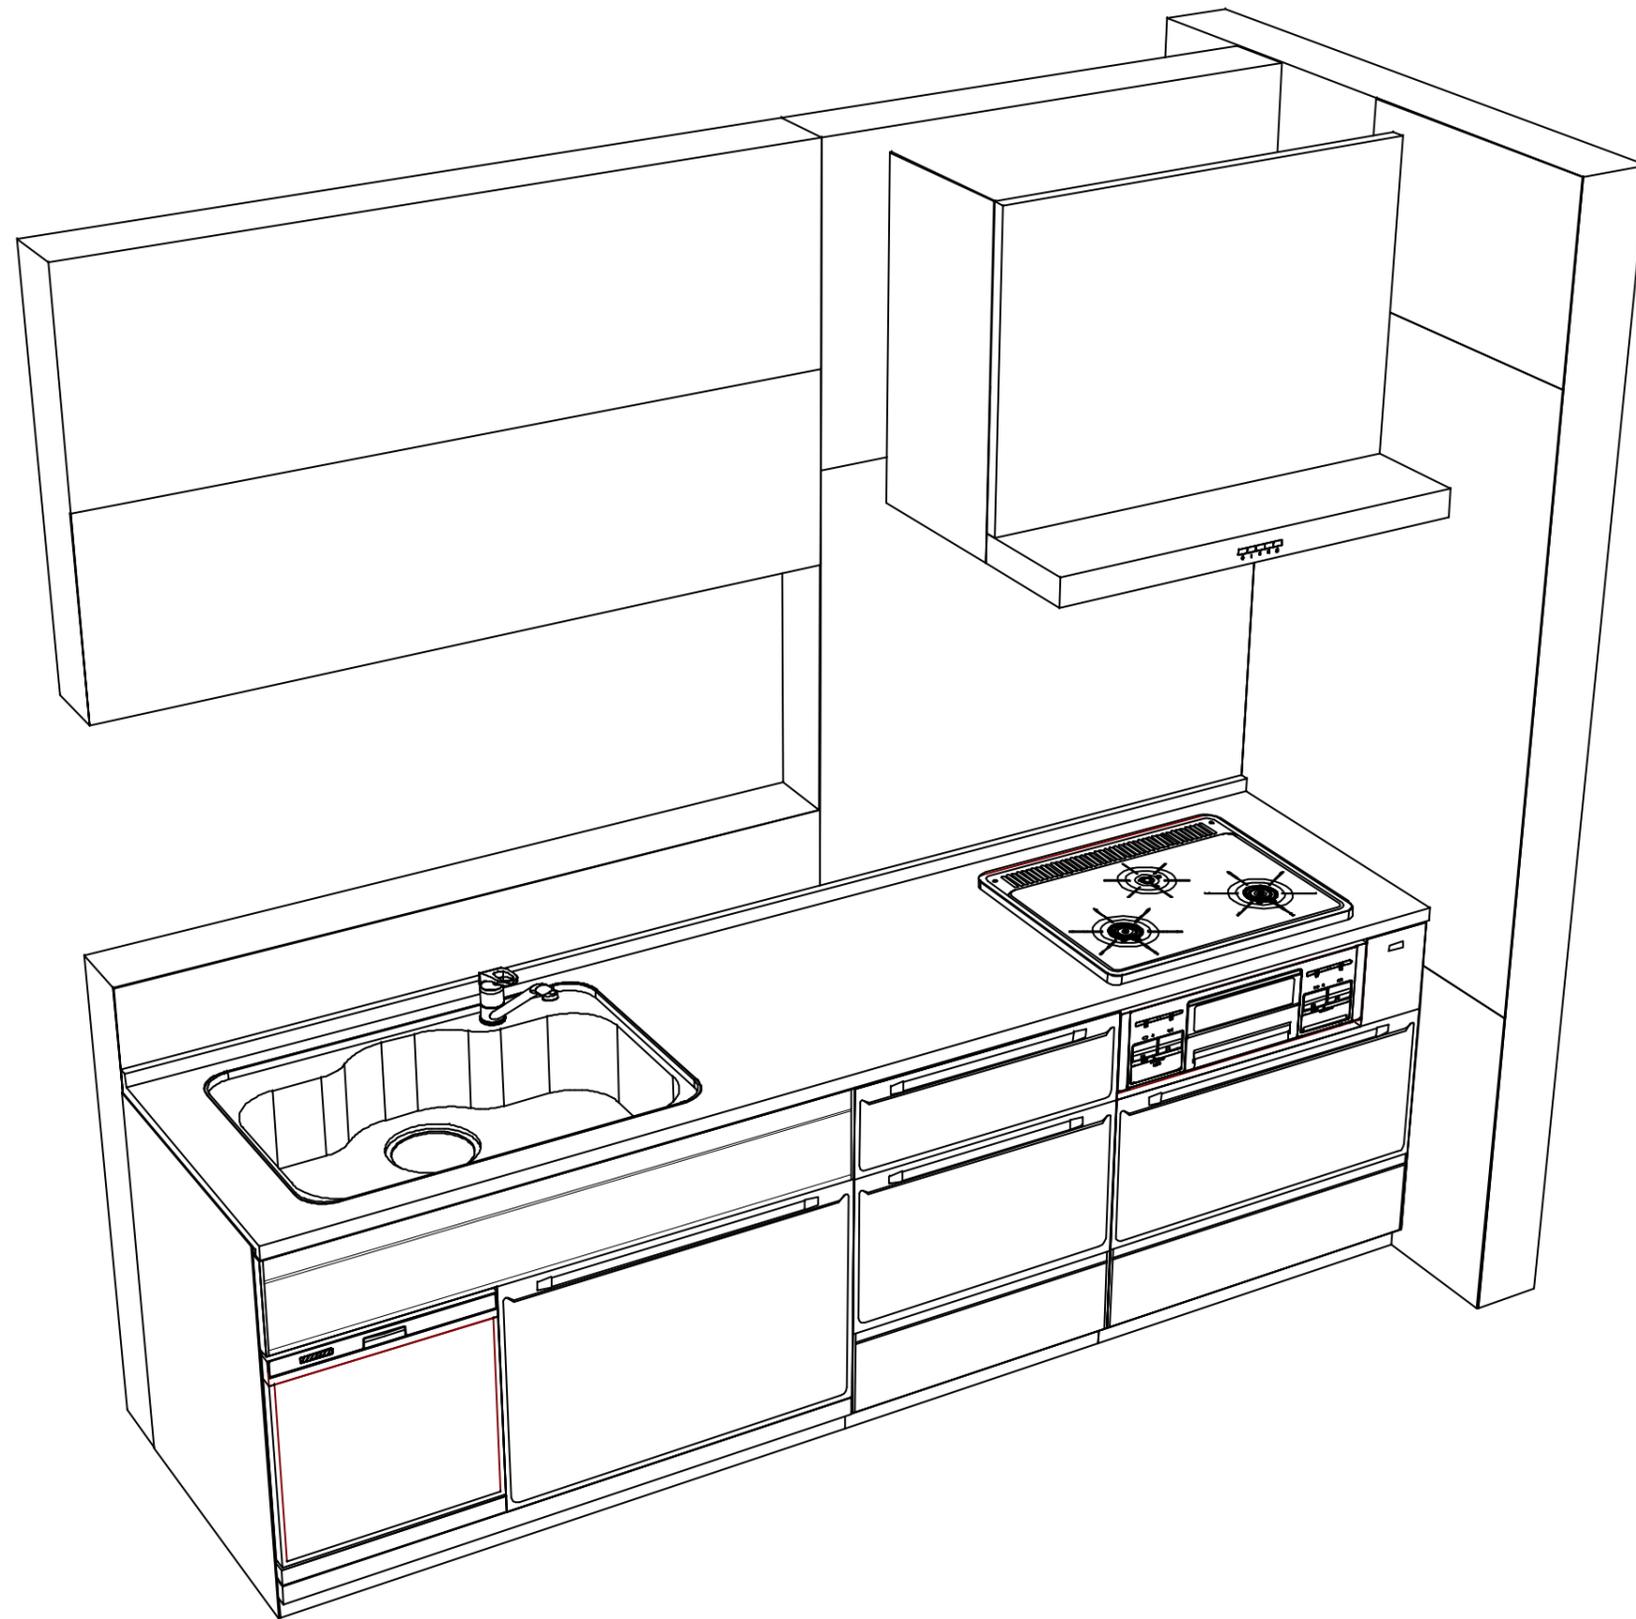

Takara standard  
タカラスタンダード株式会社

現場名称： 岡山-津山SR SK8様邸

現場番号： C2910435

津山営業所

ホーローシステムキッチン Edel エーデル

プラン番号： 5705C-2507-0078T

担当営業：

姿図 2

縮尺： 1 / 30

作成日： 2025年7月8日

担当アドバイザー：

縮尺：A3サイズ等倍