ホーローシステムキッチン 御見積書

御名前　宇都宮-宇都宮SR SK1　様

業者　様

商品名　LEMURE レミュー

作成日　2024年8月29日
ﾌﾟﾗﾝ番号　7301A-2408-0540T
現場番号　C4485222

タカラスタンダード株式会社
◆宇都宮支店
栃木県宇都宮市簗瀬町2515番地2
TEL 028-632-1311 / FAX 028-632-1344

◆宇都宮ショールーム
TEL 028-635-2691 / FAX 028-637-5840

商品
御見積金額　¥3,665,600　（税込 ¥4,032,160）

（　）内の価格は税込価格＜税率10%＞を表示しています。

《参考》別途 商品組付費　¥275,000　(税込 ¥302,500)

※ 商品御見積金額には商品組付費は含まれておりません。
※ 商品組付費には配送・搬入・商品組付等の費用を含んでいます。
※ 商品組付費は現場の状況により変動する事があります。
又、給水・給湯・ガス・ダクト・電気等の接続工事は含まれておりません。

担当営業	担当ｱﾄﾞﾊﾞｲｻﾞｰ	ﾌﾟﾗﾝ作成者
宇都宮SR	宇都宮SR	宇都宮SR

◆ 御見積仕様　★ 御見積のカラー表示は参考です。最終発注時には必ず御確認下さい。

《キッチン》	
キッチン本体サイズ	ｱｲﾗﾝﾄﾞ対面ﾌﾟﾗﾝ　奥行105cm
	262cm
天板高さ	85cm
扉カラー	ｽﾎﾟﾙﾃｯﾄﾞﾋﾞｰﾁ・引手ﾌﾞﾛﾝｽﾞ
キャビネットカラー	ﾌﾞﾗｯｸ
引手タイプ	ﾚｰﾙ引手ﾀｲﾌﾟ
ワークトップ材質	アクリル人造大理石(ハイグレード)
カラー	シックイベージュ
水栓	ハンドシャワー水栓
食器洗い乾燥機	シンク下設置間口45cmタイプ
加熱機器	IHヒーター
レンジ機器	なし
ガス種	LPG

《周辺収納》	
周辺扉カラー	ｽﾎﾟﾙﾃｯﾄﾞﾋﾞｰﾁ・引手ﾌﾞﾛﾝｽﾞ
周辺キャビネットカラー	ﾌﾞﾗｯｸ
キッチンパネル	HDﾀｲﾌﾟ:ｺﾝｸﾘｰﾄﾗｲﾄ
周辺引手タイプ	ﾚｰﾙ引手ﾀｲﾌﾟ
カウンター材質	アクリル人造大理石(ハイグレード)
カラー	シックイベージュ

◆ 備考

※キッチンパネルは参考です。

◆ 御確認事項

No.*

御名前 宇都宮-宇都宮SR SK1 様

現場番号	C4485222	プラン番号	7301A-2408-0540T	作成日	2024/8/29

御見積明細 キッチン

★ 御見積のカラー表示は参考です。最終発注時には必ず御確認下さい。

NO	商品名	仕様	品番	数量	単価	金額
1	人造大理石ﾜｰｸﾄｯﾌﾟ(ﾊｲｸﾞﾚｰﾄﾞ・薄型)	家事らくｼﾝｸ(ｸﾞﾚｰ)	ZﾆMｳ255N TAL -G	1	488,000	488,000
2	シンクキャビネット	足元ｽﾗｲﾄﾞ・ｼﾝｸ下食洗、ﾌﾛﾝﾄﾎﾟｹｯﾄ、うちにもﾎｰﾛｰﾄﾚｲ	F-RRVR105PL5(L1SGNQ	1	314,500	314,500
3	食器洗い乾燥機	引出し式、フル扉材タイプ	NP-45KS9WTA	1	216,000	216,000
	食器洗い乾燥機用前面パネル	扉同色、フル扉材用	P-DWF45LS （1SGN	1	54,000	54,000
4	調理台キャビネット	足元ｽﾗｲﾄﾞ(3段引出、ｲﾝﾅｰｹｰｽ、ｲﾝﾅｰｽﾗｲﾄﾞ)	F-TGVM075TL5(L1SGNQ	1	195,000	195,000
5	コンロ用キャビネット	足元スライド	F-KTVM075GR5(L1SGNQ-1	1	160,000	160,000
6	水栓	タッチレスハンドシャワー水栓、ブラック	KM6071ECM5TK	1	130,000	130,000
7	電気加熱機器	IHヒーター両面焼き(ﾌﾞﾗｯｸ色)	HTB-TS2500NWKF	1	406,000	406,000
8	オイルガード(ハイタイプ)		OG-G H850	1	7,000	7,000
	オイルガード(ハイタイプ)	フラット対面用、金具ブラック	OG-GﾌﾞｻﾞｲH850(K)	1	18,000	18,000
9	引戸レールセット	ﾌﾗｯﾄ対面・ﾏﾙﾁ収納対面用、ブロンズ	レールTMM255(G)	1	35,500	35,500
	引戸本体	ﾏﾙﾁ収納対面用、扉同色	ﾋｷﾄﾞTMM128L(1SG)	1	58,000	58,000
	引戸本体	ﾏﾙﾁ収納対面用、扉同色	ﾋｷﾄﾞTMM128R(1SG)	1	58,000	58,000
	引戸収納	フラット対面用、台輪ブラック	TMM(U)-ｷｬﾋﾞ128-5B	2	18,000	36,000
	【ベースキャビネット小計】			15		2,176,000
10	レンジフード(本体)	シロッコファン	FUSC-E3ADN	1	82,500	82,500
	レンジフード(フード)	ブラック	CVRAS-E902TFADN(K)	1	101,500	101,500
	レンジフード(ダクトカバー)	ブラック	DK90A-CVRA(K)	1	35,000	35,000
	レンジフード別売部品	ﾚﾝｼﾞﾌｰﾄﾞ取付金具	CVRAｶﾅｸﾞｾｯﾄA	1	9,000	9,000
11	エンドパネル	奥行105㎝対面(薄天板)・フル引戸収納(薄天板)用	EP-TMU-85 (L1SG)	2	62,500	125,000
12	間仕切り名人(デラックスタイプ)	ASタイプ	MGﾏｼﾞｷﾘAS240-420	3	5,000	15,000
13	かくせるホーローボックス	間口75cm用	ﾄﾋﾞﾗｳﾗHS- 75N	2	7,000	14,000
14	調理プレート	家事らくシンク用	ﾁｮｳﾘﾌﾟﾚｰﾄVAE	1	6,000	6,000
15	まな板	家事らくシンク用	ﾏﾅｲﾀVAE	1	8,500	8,500
16	まな板立て	家事らくシンク用	ﾏﾅｲﾀﾀﾃVAE	1	2,500	2,500
17	水切り	家事らくシンク用	ﾐｽﾞｷﾘVAE	1	9,000	9,000
18	水切りネット	家事らくシンク用	ﾐｽﾞｷﾘﾈｯﾄVAE	1	4,500	4,500
19	水切りプレート	家事らくシンク用	ﾐｽﾞｷﾘﾌﾟﾚｰﾄVAE	1	6,000	6,000
20	前台輪カバー		P-DC105 -5(K)	1	4,000	4,000
21	前台輪カバー		P-DC075 -5(K)	2	3,500	7,000
22	施工部材		ｼﾘｺﾝ(ﾌﾞﾗｯｸ)	1	1,000	1,000

御名前 宇都宮-宇都宮SR SK1 様

現場番号	C4485222	プラン番号	7301A-2408-0540T	作成日	2024/8/29

御見積明細 キッチン

★ 御見積のカラー表示は参考です。最終発注時には必ず御確認下さい。

NO	商品名	仕様	品番	数量	単価	金額
23	施工部材		ｼﾘｺﾝ(ｸﾞﾚｰ)	1	1,000	1,000
	キッチン合計			37		¥2,607,500

御見積明細 周辺収納

NO	商品名	仕様	品番	数量	単価	金額
24	調理台キャビネット	ｽﾀｲﾘｯｼｭﾀｲﾌﾟ、ﾊｲｶｳﾝﾀｰ、開き扉(2段内引出)、扉ｿﾌﾄｸﾛｰｽﾞ	F-HLTL075 -5SL1SGNQ	1	150,500	150,500
25	調理台キャビネット	ｽﾀｲﾘｯｼｭﾀｲﾌﾟ、ﾊｲｶｳﾝﾀｰ、開き扉(ｺﾞﾐ箱ｽﾍﾟｰｽ付)、扉ｿﾌﾄｸﾛｰｽﾞ	F-HMTL090 -5SL1SGNQ	1	134,000	134,000
26	ウォールキャビネット	底面ホーローカバー、耐震ラッチ付、扉ｿﾌﾄｸﾛｰｽﾞ	W-SA L090 -PSL1SGNQ	1	81,500	81,500
27	ウォールキャビネット	底面ホーローカバー、耐震ラッチ付、扉ｿﾌﾄｸﾛｰｽﾞ	W-SA L075 -PSL1SGNQ	1	77,500	77,500
28	トールユニット上台	奥行45cm、開き扉ﾀｲﾌﾟ、耐震ﾗｯﾁ付、扉ｿﾌﾄｸﾛｰｽﾞ	O-UF L090 -PSL1SGNQ	1	125,000	125,000
29	トールユニット下台	奥行45cm、開き扉(4段内引出)ﾀｲﾌﾟ、扉ｿﾌﾄｸﾛｰｽﾞ	O-DKTL090 -5SL1SGNQ	1	197,000	197,000
30	カウンターユニット用カウンター	奥行45cm、人造大理石(ﾊｲｸﾞﾚｰﾄﾞ)、ｼｯｸｲﾍﾞｰｼﾞｭ	C-ﾆP165Nﾃ (Z)-G	1	109,500	109,500
31	エンドパネル	周辺用ｼｮｰﾄ吊戸用(H500)	EP-WSN (L1SGN	1	13,500	13,500
32	エンドパネル	ｽﾀｲﾘｯｼｭﾀｲﾌﾟ用	EP-OUF (L1SGN	2	24,500	49,000
33	エンドパネル	奥行45cmﾊｲｶｳﾝﾀｰ用	EP-NIG-85 (L1SGN	2	23,000	46,000
34	エンドパネル	奥行45cmﾊｲｶｳﾝﾀｰ(薄天板)用	EP-NIU-85 (L1SGN	1	23,000	23,000
35	施工部材		ｼﾘｺﾝ(ｸﾞﾚｰ)	1	1,000	1,000
	周辺収納合計			14		¥1,007,500

御見積明細 キッチンパネル

NO	商品名	仕様	品番	数量	単価	金額
1	ホーローキッチンパネルHDタイプ	フロントパネル90、コンクリートライト	PZFN- 90 (QCG)	2	14,600	29,200
2	KP用エッジセット	アルミ製、シルバー	KPｴｯｼﾞｾｯﾄA (S1)-2	1	10,000	10,000
3	パネル施工キット	シリコン色(グレー)	ﾊﾟﾈﾙｾｺｳｷｯﾄS(G)-1	2	5,700	11,400
	キッチンパネル合計			5		¥50,600

商品総合計		56	¥3,665,600

※ 御見積明細の価格には消費税は含まれておりません。別途消費税が必要となります。

御名前 宇都宮-宇都宮SR SK1 様

現場番号	C4485222	プラン番号	7301A-2408-0540T	作成日	2024/8/29

《参考》別途 商品組付費

キッチン商品組付費	¥238,000（税込 ¥261,800）
キッチンパネル商品組付費	¥37,000（税込 ¥40,700）

※ 商品組付費は現場の状況により変動する事があります。 又、給水・給湯・ガス・ダクト・電気等の接続工事は含まれておりません。

（ ）内の価格は税込価格＜税率10%＞を表示しています。

■必ずご確認ください。
・天井高さ、吊戸棚・レンジフード取付高さを
ご確認ください。
・≪　≫内寸法は参考寸法です。
・ハイグレード人大・クォーツ天板の場合、
実際の天板高さは+2mmになります。
■表示記号について
・KP：キッチンパネル
・▽：設置基準線

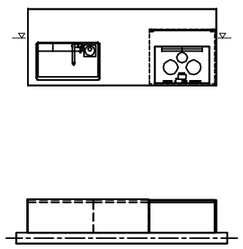

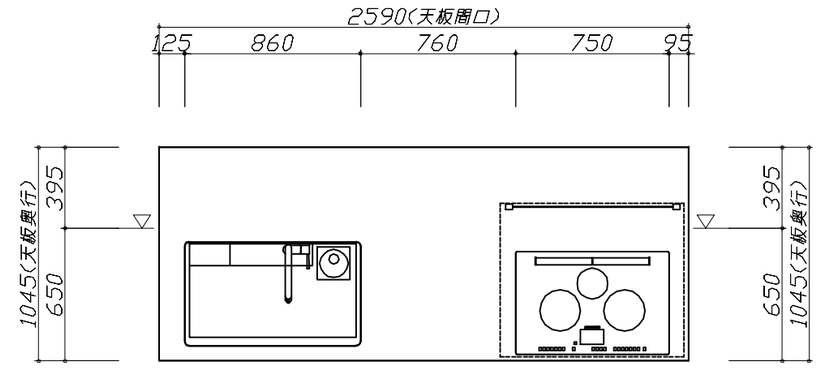

Takara standard タカラスタンダード株式会社	**現場名称：** 宇都宮−宇都宮SR　SK1様邸	ホーローシステムキッチン　LEMURE　レミュー	姿図 1	**縮　尺：** 1 / 30
	現場番号： C4485222	**プラン番号：** 7301A−2408−0540T	**作成日：** 2024年8月29日	
	宇都宮支店	**担当営業**　：宇都宮SR	**担当アドバイザー：** 宇都宮SR	

縮尺：A3サイズ等倍

■必ずご確認ください。
・天井高さ、吊戸棚・レンジフード取付高さを
ご確認ください。
・≪　≫内寸法は参考寸法です。
・ハイグレード人大・クォーツ天板の場合、
実際の天板高さは+2mmになります。
■表示記号について
・KP：キッチンパネル
・▽：設置基準線

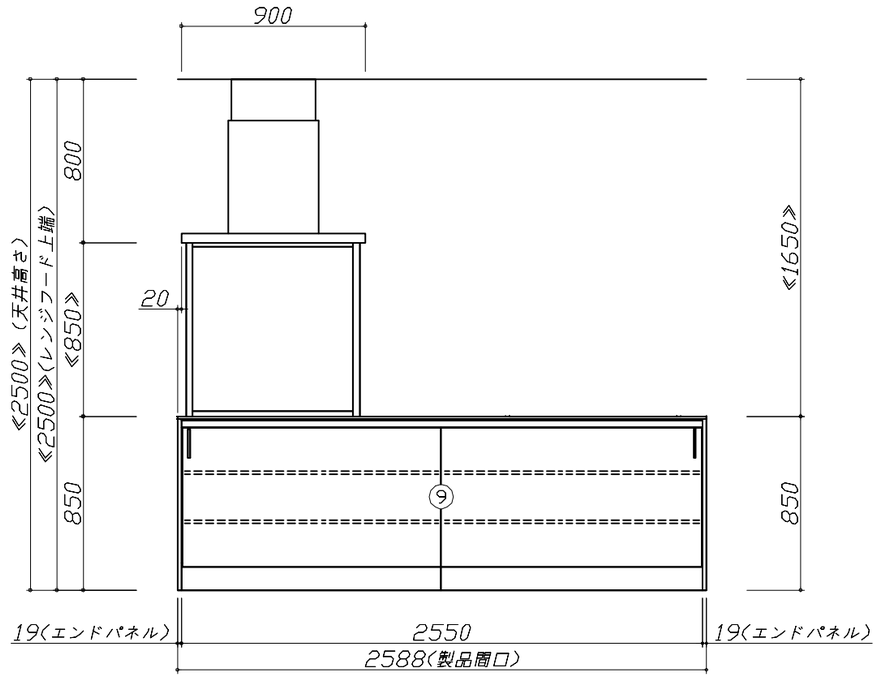

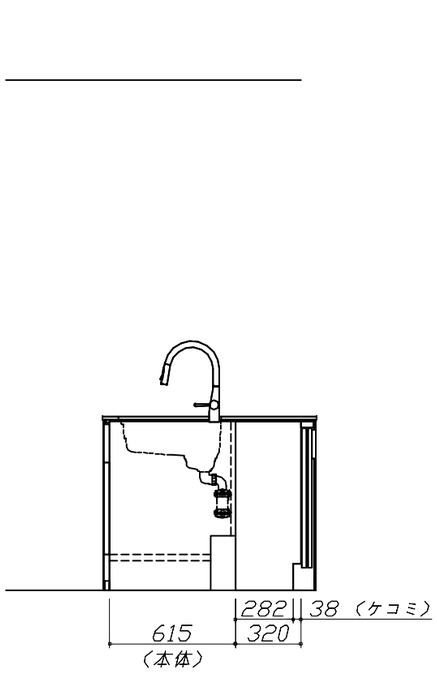

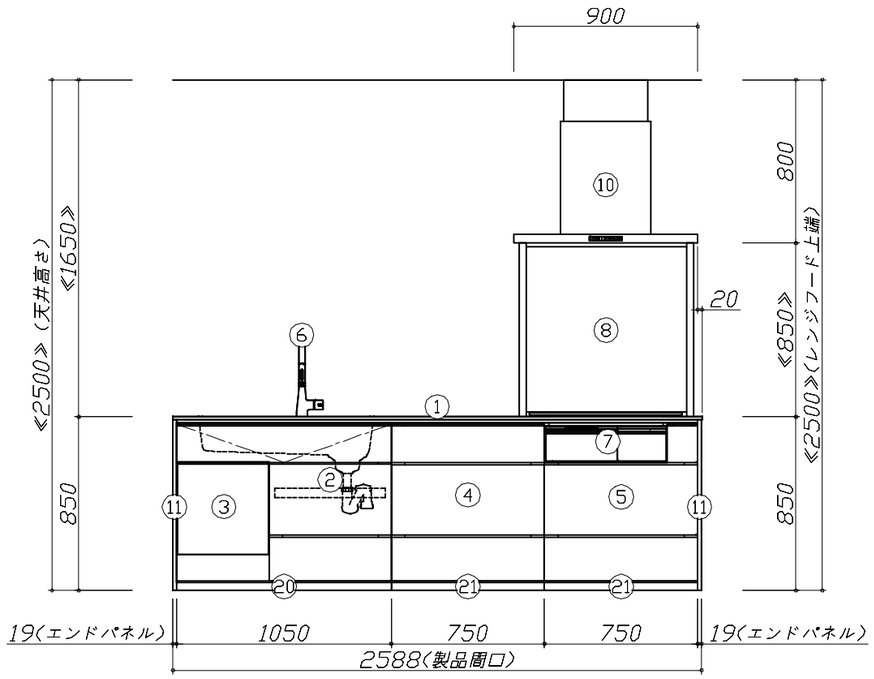

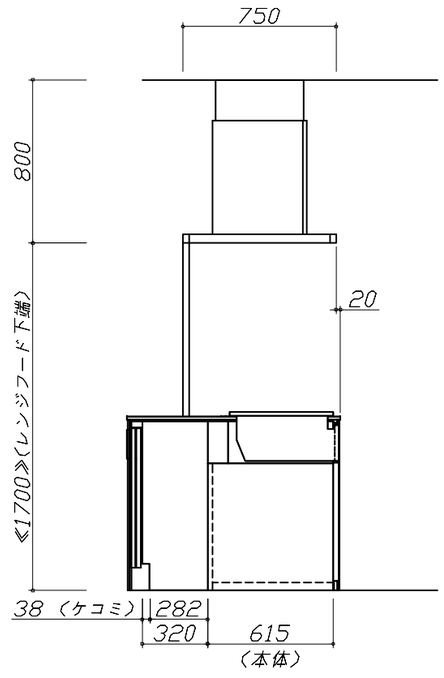

Takara standard タカラスタンダード株式会社	**現場名称：** 宇都宮−宇都宮SR　SK1様邸	ホーローシステムキッチン　LEMURE　レミュー	姿図 2	**縮　尺：** 1 / 30
	現場番号： C4485222	**プラン番号：** 7301A−2408−0540T	**作成日：** 2024年8月29日	
	宇都宮支店	**担当営業**　：宇都宮SR	**担当アドバイザー：** 宇都宮SR	

縮尺：A3サイズ等倍

■必ずご確認ください。
・天井高さ、吊戸棚・レンジフード取付高さを
ご確認ください。
・≪　≫内寸法は参考寸法です。
・ハイグレード人大・クォーツ天板の場合、
実際の天板高さは+2mmになります。
■表示記号について
・KP：キッチンパネル
・▽：設置基準線

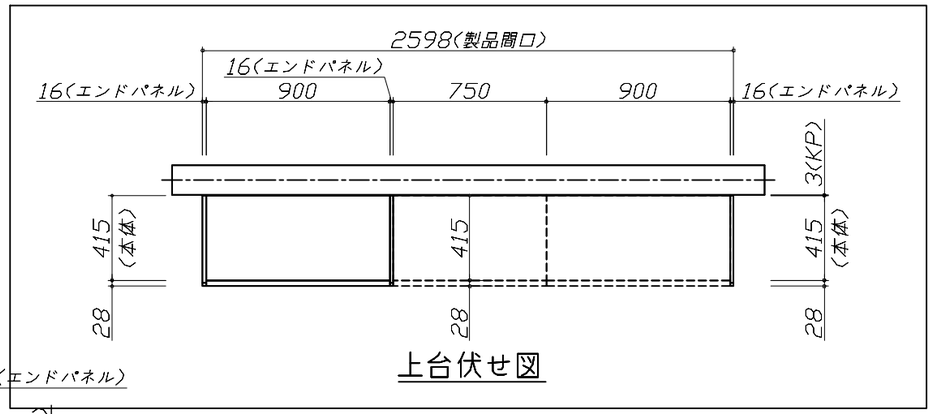

上台伏せ図

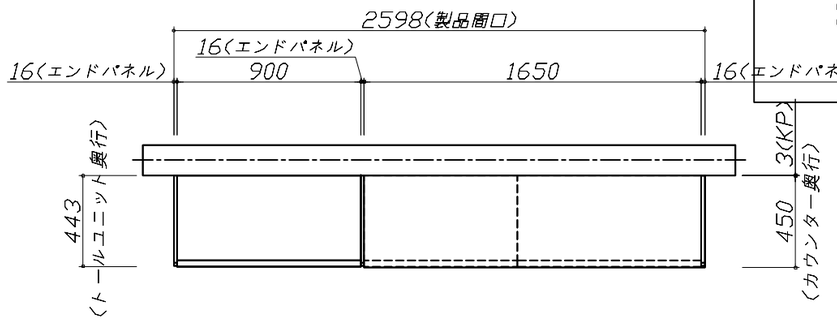

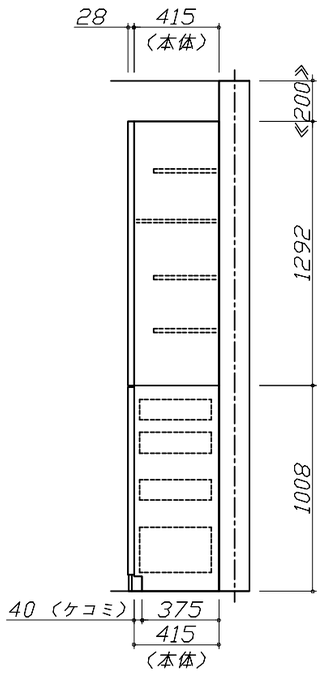

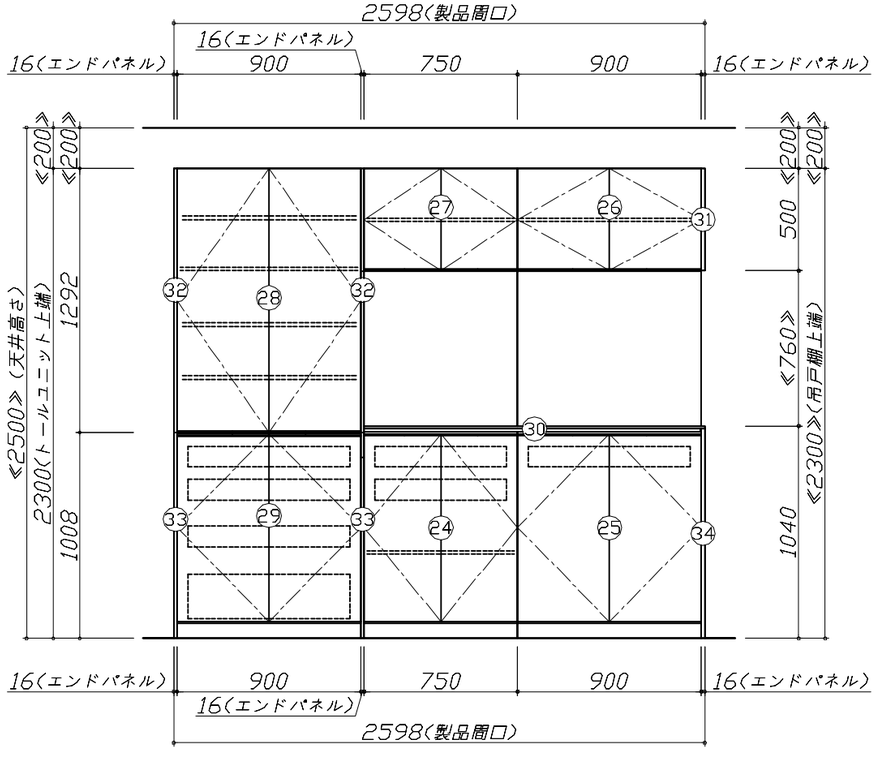

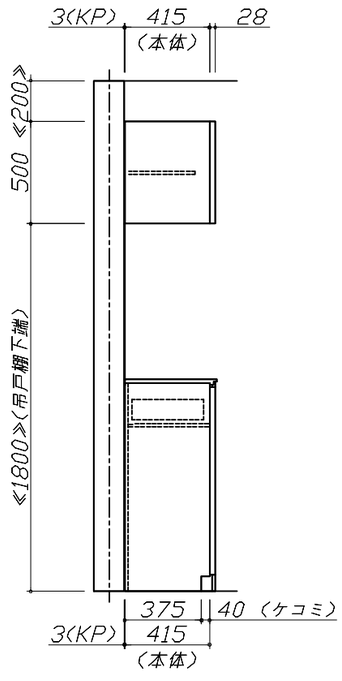

Takara standard タカラスタンダード株式会社	**現場名称：** 宇都宮−宇都宮SR　SK1様邸	ホーローシステムキッチン　LEMURE　レミュー	姿図 3 / **縮　尺：** 1 / 30
	現場番号： C4485222	**プラン番号：** 7301A-2408-0540T	**作成日：** 2024年8月29日
	宇都宮支店	**担当営業**　：宇都宮SR	**担当アドバイザー：** 宇都宮SR

縮尺：A3サイズ等倍

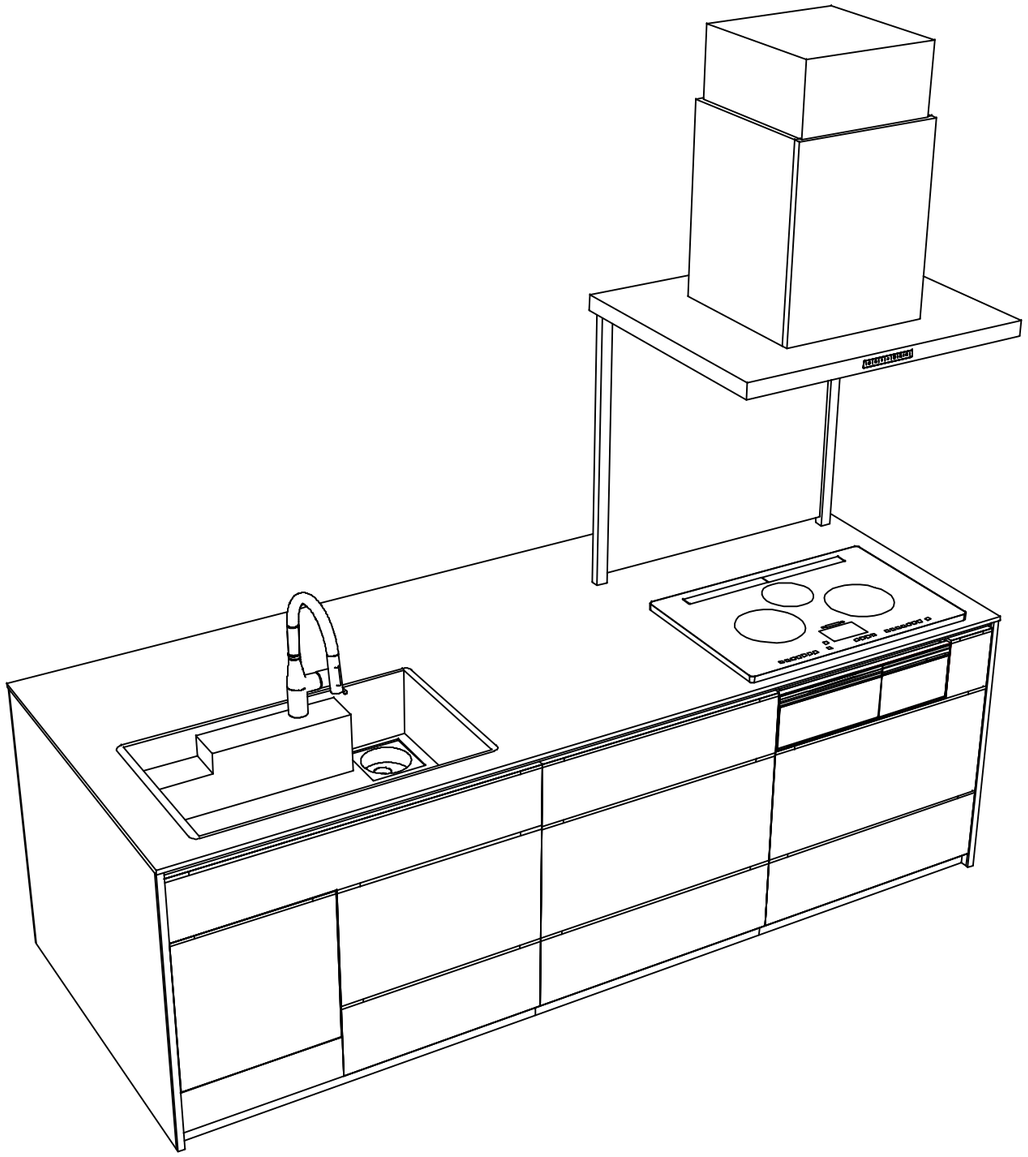

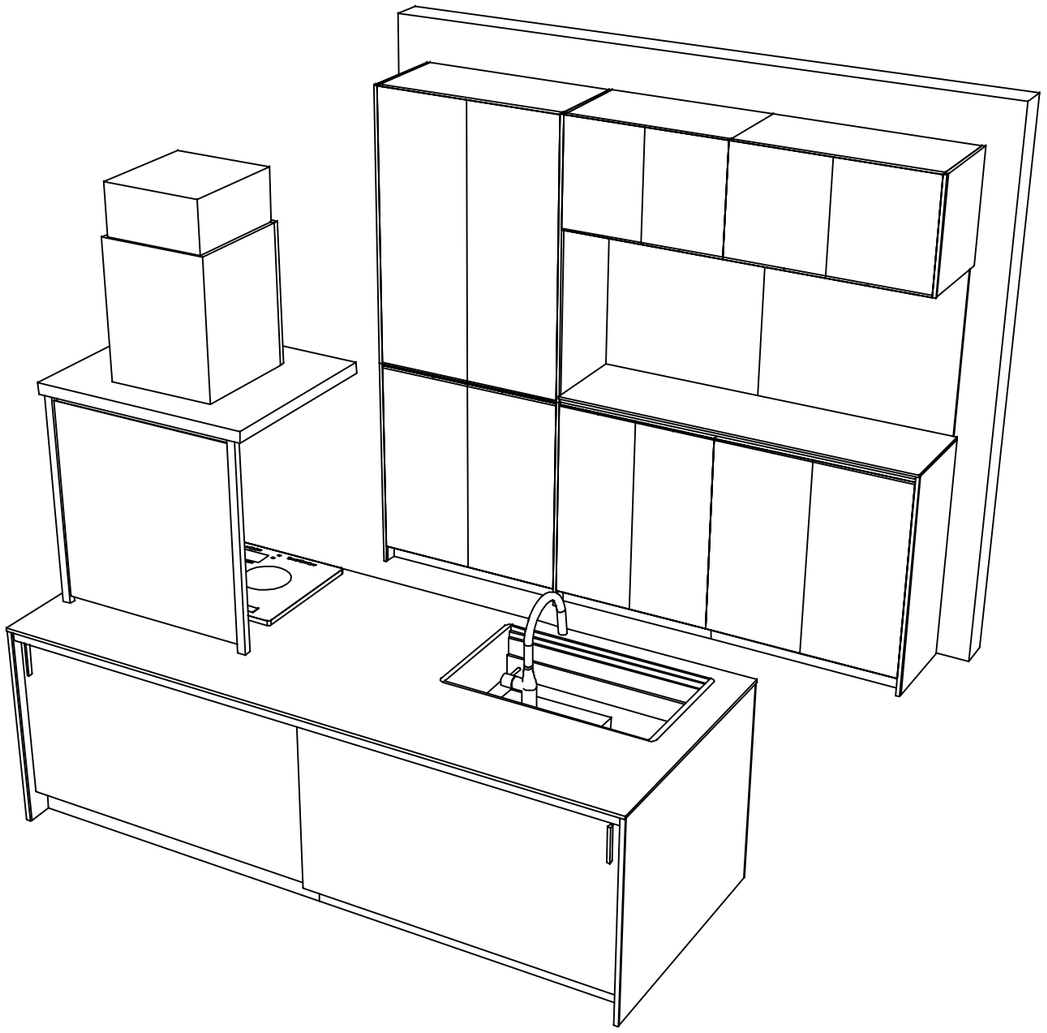

Takara standard タカラスタンダード株式会社	**現場名称：** 宇都宮−宇都宮SR　SK1様邸	ホーローシステムキッチン　LEMURE　レミュー	姿図 4	**縮　尺：** 1 / 30
	現場番号： C4485222	**プラン番号：** 7301A-2408-0540T	**作成日：** 2024年8月29日	
	宇都宮支店	**担当営業**　：宇都宮SR	**担当アドバイザー：** 宇都宮SR	

縮尺：A3サイズ等倍