

御名前 宇都宮-宇都宮SR SK5

様

現場番号	C4485263	プラン番号	7301A-2411-0687T	作成日	2024/12/3
------	----------	-------	------------------	-----	-----------

御見積明細 キッチン

★ 御見積のカラー表示は参考です。最終発注時には必ず御確認下さい。

NO	商品名	仕様	品番	数量	単価	金額
1	人造大理石ワークトップ	家事らくシンク(ホワイト)	AOI255 TARU	1	188,500	188,500
2	シンクキャビネット	足元スライド	F-RNVM105K-5(VMTVF	1	150,500	150,500
3	調理台キャビネット	足元スライド(3段引出し)	F-TFVZ075 -5(VMTVF	1	100,500	100,500
4	コンロ用キャビネット	足元スライド、ミキリ対応	F-KTVZ075JL5(VMTVF	1	94,500	94,500
5	水栓	エコタイプハンドシャワー水栓	KM5021TTKE	1	36,500	36,500
6	ガス加熱機器(ハイパ-ガラスコート)	片面焼き	TN72AV60CH	1		
	ガス加熱機器(本体)	シルバー	TN72AV60C P	1	91,500	91,500
	ガス加熱機器(トッププレート)	クリアパールホワイト	TN72-60TP-CH	1	26,000	26,000
	【ベースキャビネット小計】			8		688,000
7	ウォールキャビネット	オープンシェルフ(棚板2段)	オープンシェルフタナイト120W(チ)	1	30,000	30,000
	ウォールキャビネット		オープンシェルフフレームセットW2	1	21,000	21,000
8	レンジフード(本体)	シロッコファン、シルバー	VRAT-902ADL(V)	1	76,000	76,000
	レンジフード用前面パネル	扉同色	VZP-90-655HN(MT)	1	9,000	9,000
9	エンドパネル	扉同色	VEP-655HN(MT)	1	8,500	8,500
10	エンドパネル	奥行65cmキャビネット用	EP-XN-85 (VMTVD	1	11,500	11,500
11	前台輪カバー		P-DC105 -5(W)	1	4,000	4,000
12	前台輪カバー		P-DC075 -5(W)	1	3,500	3,500
13	前台輪カバー		P-DC073 -5(W)	1	3,500	3,500
14	まな板	家事らくシンク用	マナイトVAE	1	8,500	8,500
15	まな板立て	家事らくシンク用	マナイトVAE	1	2,500	2,500
16	水切り	家事らくシンク用	ミズキリVAE	1	9,000	9,000
17	水切りネット	家事らくシンク用	ミズキリネットVAE	1	4,500	4,500
18	水切りプレート	家事らくシンク用	ミズキリプレートVAE	1	6,000	6,000
19	間仕切り名人	Tタイプ、間口45・60cm用	MGマジキリP TL 1	4	3,900	15,600
20	間仕切り名人	Tタイプ、かくせるラック併設用	MGマジキリP TC 1	1	3,900	3,900
21	施工部材		シリコン(クリア2)	1	1,000	1,000
22	施工部材		シリコン(ホワイト2)	1	1,000	1,000
	キッチン合計			29		¥907,000

御名前 宇都宮-宇都宮SR SK5

様

現場番号	C4485263	プラン番号	7301A-2411-0687T	作成日	2024/12/3
------	----------	-------	------------------	-----	-----------

御見積明細 周辺収納

NO	商品名	仕様	品番	数量	単価	金額
23	ウォールキャビネット	周辺用吊戸、耐震フチ付	W-S L090 -P(VMTVF-D	2	38,000	76,000
24	カウンターユニット用カウンター	奥行45cm、メラミン、スモークエイルム	C-チP180NY (P)-1	1	37,000	37,000
25	カウンターキャビネット	奥行45cm、スライド(3段引出し)、台輪ホホワイト	F-TFSL090M-5(VMTVFW	1	97,500	97,500
26	カウンターキャビネット	奥行45cm、オープン	F-TA L090M-5(VMTVFW-G	1	47,000	47,000
	収納ワゴン	奥行45cm用	NW-90KJ	1	22,500	22,500
	収納ワゴン用前面扉	奥行45cm用	NWトビラ90M KJ(VMTVF	1	14,000	14,000
27	ダストボックス	本体	DB-NWNホントイ	3	1,500	4,500
	ダストボックス	フタ	DB-NWNフタ	3	700	2,100
28	エンドパネル	周辺用ショート吊戸用(H500)	EP-WSN (VMTVD	2	8,000	16,000
29	エンドパネル	奥行45cmキャビネット・トール下台用	EP-NLN-85 (VMTVD	2	10,500	21,000
30	施工部材		シリコン(アイボリー)	1	1,000	1,000
周辺収納合計				18		¥338,600

御見積明細 キッチンパネル

NO	商品名	仕様	品番	数量	単価	金額
1	ホーローキッチンパネルHDタイプ	フロントパネル135、アウリジーナタイル	PZFN-135 (QRV)	3	17,500	52,500
2	ホーローキッチンパネルHDタイプ	フロントパネル120、アウリジーナタイル	PZFN-120 (QRV)	1	16,800	16,800
3	ホーローキッチンパネルHDタイプ	フロントパネル90、アウリジーナタイル	PZFN- 90 (QRV)	1	14,600	14,600
4	ホーローキッチンパネルHDタイプ	フロントパネル60、アウリジーナタイル	PZFN- 60 (QRV)	1	13,000	13,000
5	ホーローキッチンパネルHDタイプ	サイドパネル、アウリジーナタイル	PZS-90 (QRV)	1	30,400	30,400
6	KP用エッジセット	樹脂製、ベージュ	KPエッジセットJ (MB)-2	2	2,800	5,600
7	パネル施工キット	シリコン色(アイボリー)	パネルセコウキットS(I)-1	2	5,700	11,400
キッチンパネル合計				11		¥144,300

商品総合計	58	¥1,389,900
-------	----	------------

※ 御見積明細の価格には消費税は含まれておりません。別途消費税が必要となります。

御名前 宇都宮-宇都宮SR SK5 様

現場番号	C4485263	プラン番号	7301A-2411-0687T	作成日	2024/12/3
------	----------	-------	------------------	-----	-----------

《参考》別途 商品組付費






キッチン商品組付費 ¥104,000 (税込 ¥114,400)

キッチンパネル商品組付費 ¥37,000 (税込 ¥40,700)

※ 商品組付費は現場の状況により変動する事があります。又、給水・給湯・ガス・ダクト・電気等の接続工事は含まれておりません。

()内の価格は税込価格<税率10%>を表示しています。

- 必ずご確認ください。
- ・天井高さ、吊戸棚・レンジフード取付高さをご確認ください。
 - ・《 》内寸法は参考寸法です。
 - ・オープンシェルフはレンジフードとの接触を避け、加熱機器との離隔距離にご確認ください。
- 表示記号について
- ・KP：キッチンパネル

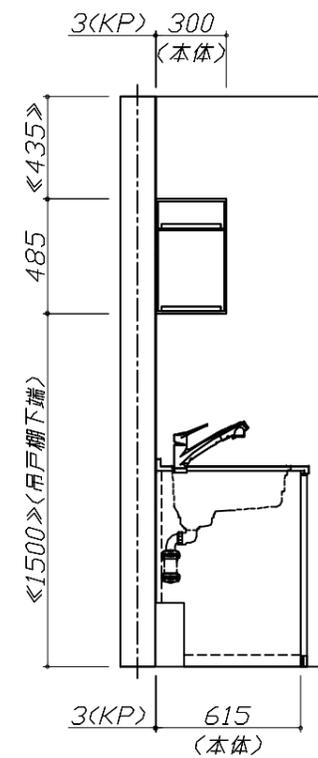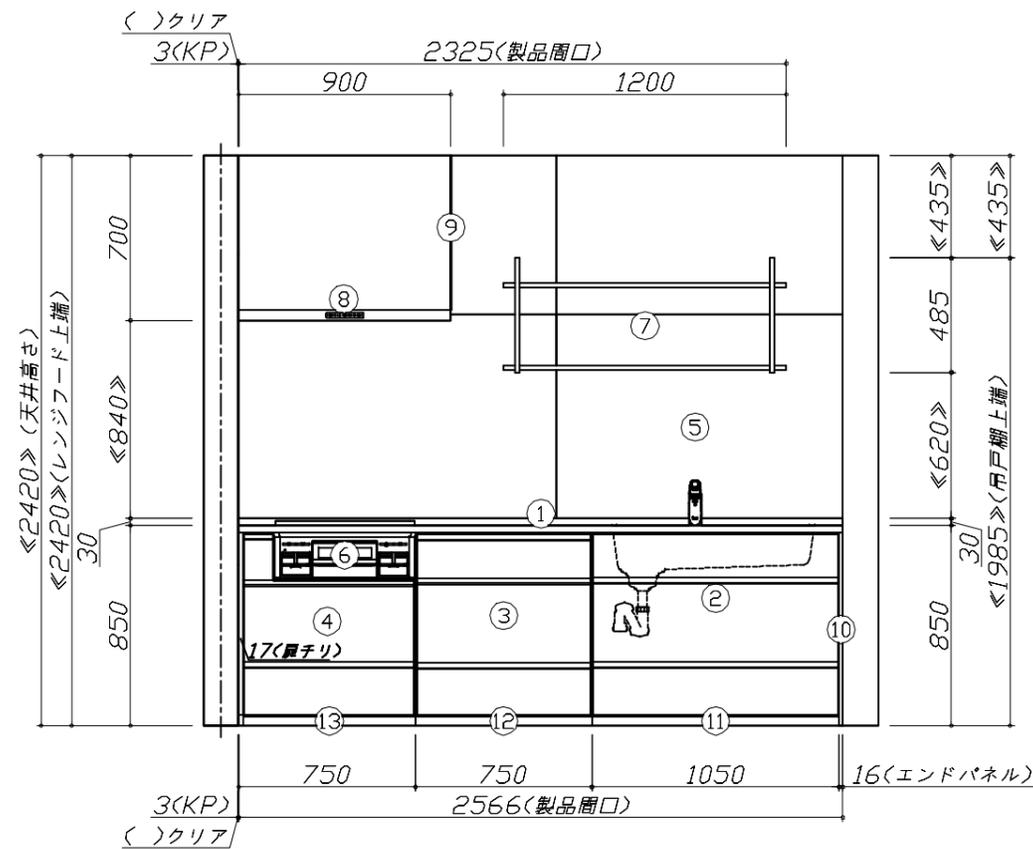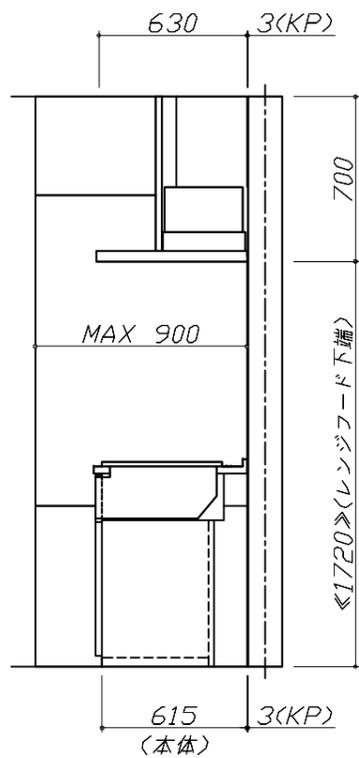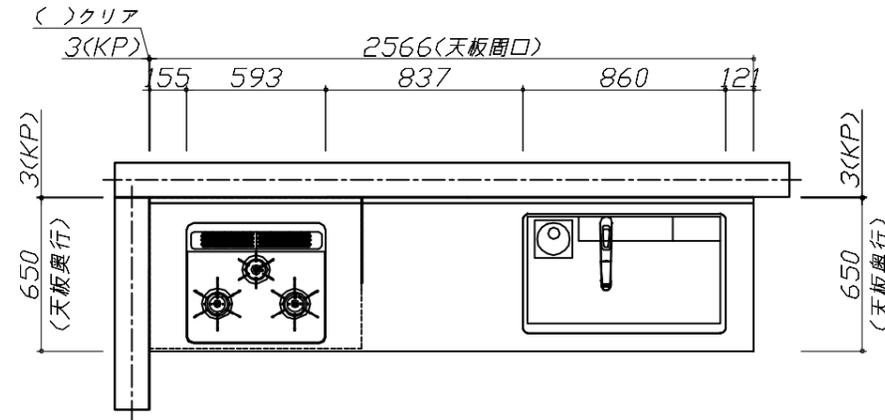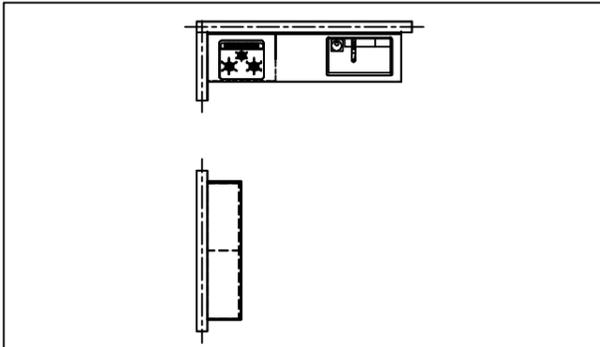

Takara standard
タカラスタンダード株式会社






現場名称： 宇都宮-宇都宮SR SK5様邸
現場番号： C4485263
宇都宮支店

ホーローシステムキッチン Treasia トレーシア
プラン番号： 7301A-2411-0687T
担当営業： 宇都宮SR

姿図 1
縮尺： 1 / 30
作成日： 2024年12月3日
担当アドバイザー： 宇都宮SR

縮尺：A3サイズ等倍

- 必ずご確認ください。
 - ・天井高さ、吊戸棚・レンジフード取付高さをご確認ください。
 - ・《 》内寸法は参考寸法です。
 - ・オープンシェルフはレンジフードとの接触を避け、加熱機器との離隔距離にご注意ください。
- 表示記号について
 - ・KP：キッチンパネル

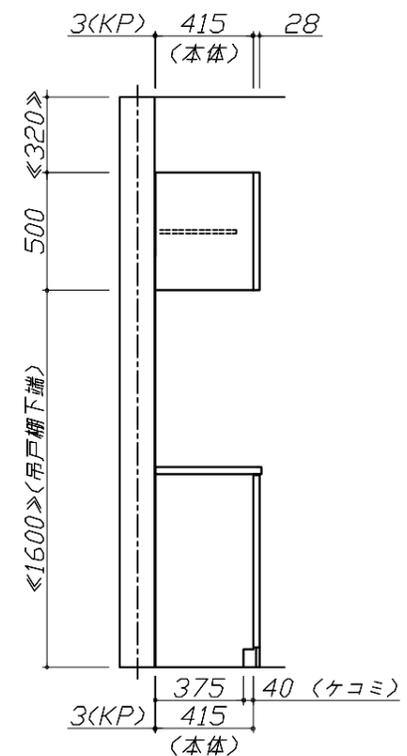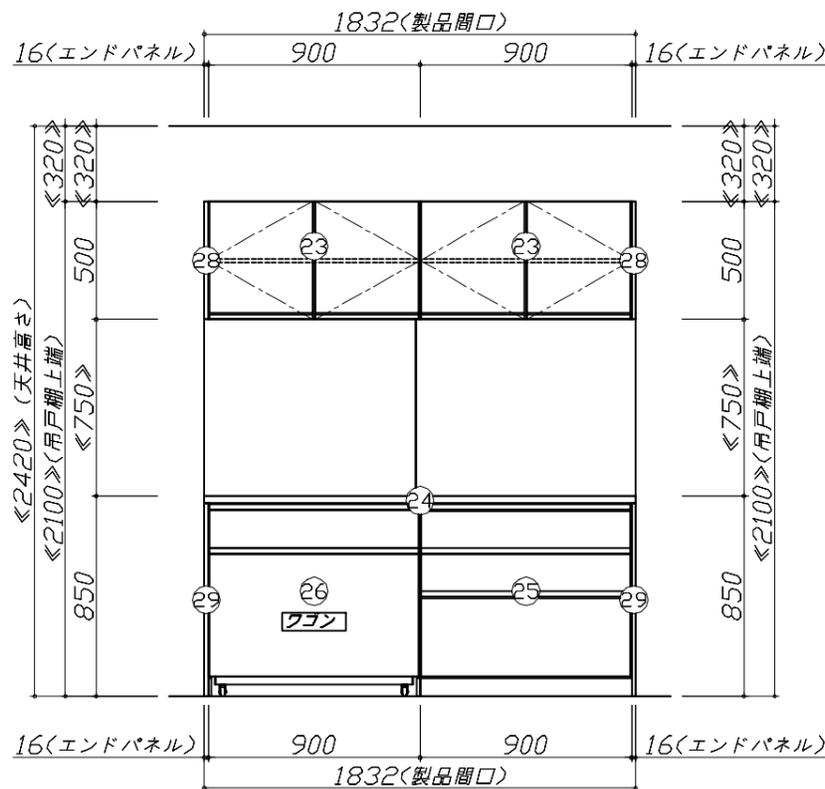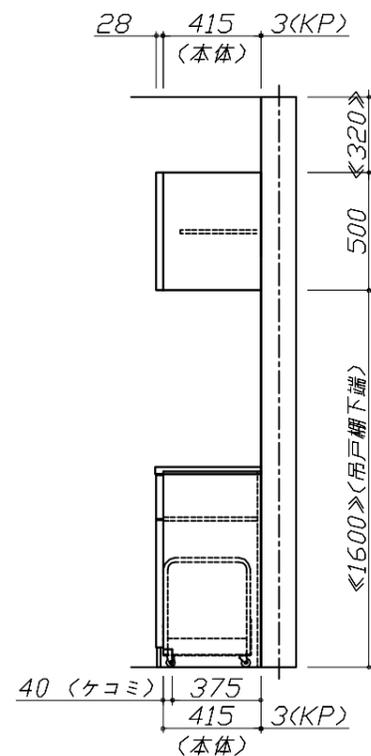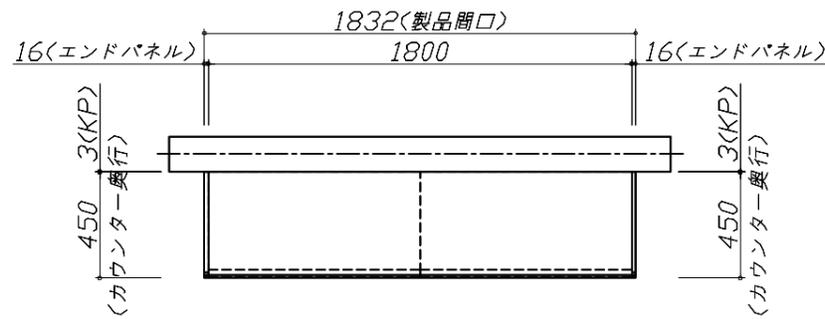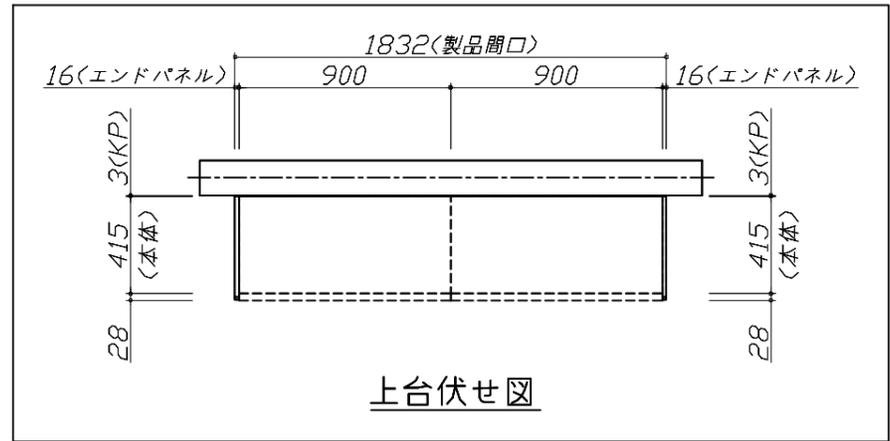


Takara standard
タカラスタンダード株式会社

現場名称： 宇都宮-宇都宮SR SK5様邸
現場番号： C4485263
宇都宮支店

ホーローシステムキッチン Treasia トレーシア
プラン番号： 7301A-2411-0687T
担当営業： 宇都宮SR

姿図 2 縮尺： 1 / 30
作成日： 2024年12月3日
担当アドバイザー： 宇都宮SR

縮尺：A3サイズ等倍

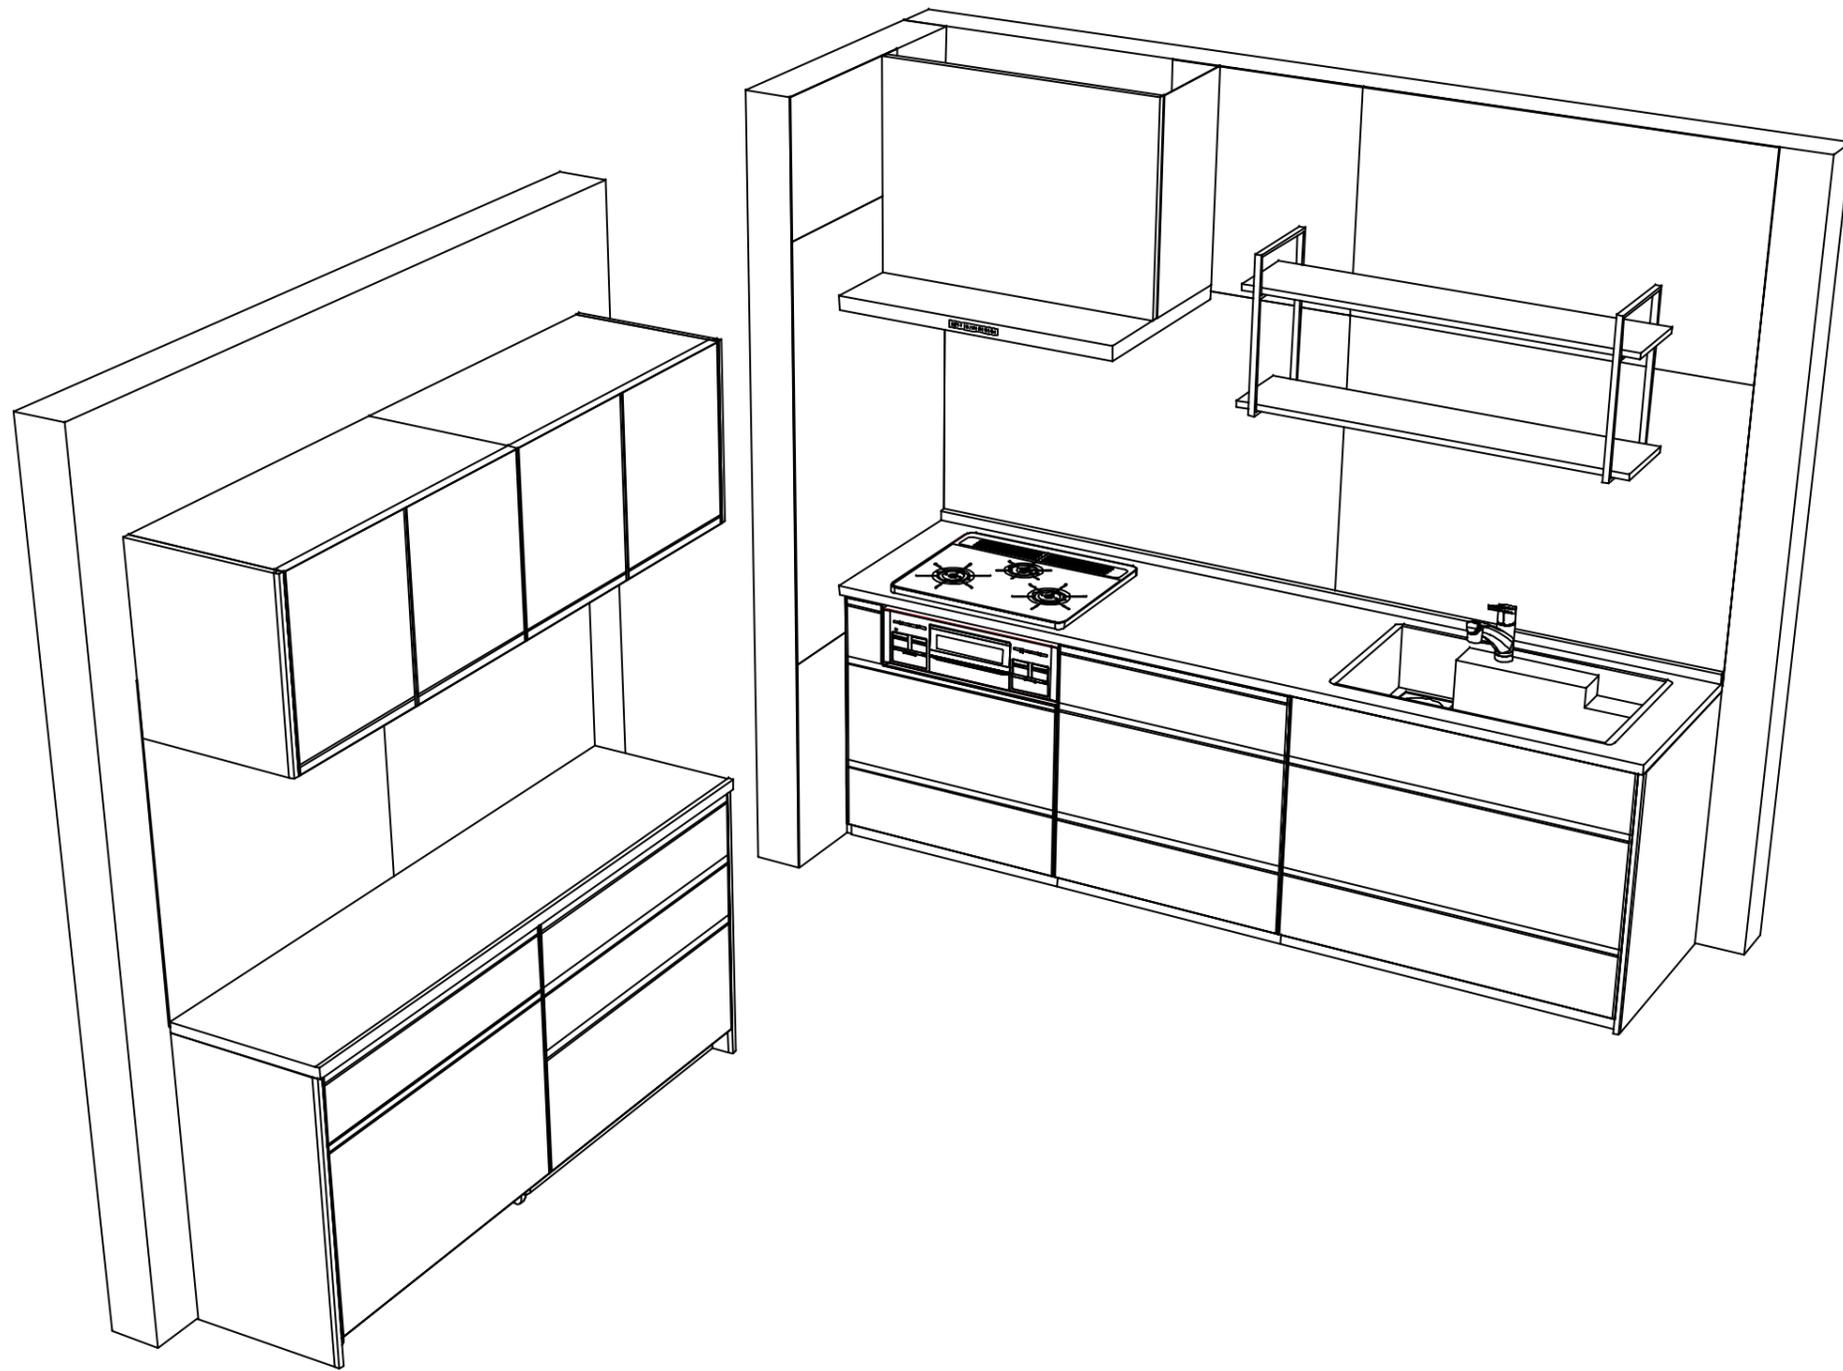

Takara standard
タカラスタンダード株式会社

現場名称： 宇都宮-宇都宮SR SK5様邸

現場番号： C4485263

宇都宮支店

ホーローシステムキッチン Treasia トレーシア

プラン番号： 7301A-2411-0687T

担当営業： 宇都宮SR

姿図 3

縮尺： 1 / 30

作成日： 2024年12月3日

担当アドバイザー： 宇都宮SR

縮尺： A3サイズ等倍