ホーローシステムキッチン 御見積書

御名前　宇都宮-宇都宮SR SK2　様

業者　様

商品名　Edel　エーデル

作成日　2025年5月4日
ﾌﾟﾗﾝ番号　7301A-2505-0138T
現場番号　C4485223

タカラスタンダード株式会社
◆宇都宮営業所
栃木県宇都宮市簗瀬町2515番地2
TEL 028-632-1311 / FAX 028-632-1344

◆宇都宮ショールーム
TEL 028-635-2691 / FAX 028-637-5840

商品
御見積金額　¥1,628,600　（税込 ¥1,791,460）

（　）内の価格は税込価格＜税率10%＞を表示しています。

《参考》別途 商品組付費　¥145,000　(税込 ¥159,500)

※　商品御見積金額には商品組付費は含まれておりません。
※　商品組付費には配送・搬入・商品組付等の費用を含んでいます。
※　商品組付費は現場の状況により変動する事があります。
　　又、給水・給湯・ガス・ダクト・電気等の接続工事は含まれておりません。

担当営業	担当ｱﾄﾞﾊﾞｲｻﾞｰ	ﾌﾟﾗﾝ作成者
宇都宮SR	宇都宮SR	宇都宮SR

◆ 御見積仕様

《キッチン》	
奥行	奥行65cm
キッチン本体サイズ	ﾏﾙﾁ収納対面ﾌﾟﾗﾝI型ｵｰﾌﾟﾝﾀｲﾌﾟ
	255cm
天板高さ	85cm
扉カラー	ホワイト
キッチンパネル	HDﾀｲﾌﾟ:ｴﾙﾑﾎﾜｲﾄ
ワークトップ材質	アクリル人造大理石
カラー	ソリッドホワイト
水栓	ハンドシャワー水栓
食器洗い乾燥機	シンク下設置間口60cmタイプ
加熱機器	IHヒーター
レンジ機器	なし
ガス種	LPG
周波数	50Hz

《周辺収納》	
周辺扉カラー	ホワイト
キッチンパネル	HDﾀｲﾌﾟ:ｴﾙﾑﾎﾜｲﾄ
カウンター材質	アクリル人造大理石
カラー	ソリッドホワイト

◆ 備考

※キッチンパネルは参考です。

◆ 御確認事項

No.*

御名前 宇都宮-宇都宮SR SK2 様

現場番号	C4485223	プラン番号	7301A-2505-0138T	作成日	2025/5/4

御見積明細 キッチン

NO	商品名	仕様	品番	数量	単価	金額
1	人造大理石ワークトップ	ｱｸﾘﾙ人造大理石ｼﾝｸ(ﾎﾜｲﾄ)	AOIH255 TARJ	1	168,500	168,500
2	シンクキャビネット	ｽﾗｲﾄﾞ・ｼﾝｸ下食洗(ｿﾌﾄｸﾛｰｽﾞ)	F-RSXM120 L5(ESW C	1	66,800	66,800
3	食器洗い乾燥機	引出し式（シルバー色）	NP-60MS8STA	1	187,000	187,000
4	食器洗い乾燥機用前面パネル	扉同色	P-DWP60P （SW ）	1	4,500	4,500
5	調理台キャビネット	足元ｽﾗｲﾄﾞ(3段引出し)(ｿﾌﾄｸﾛｰｽﾞ)	F-TFVZ060 -5(ESW C	1	68,500	68,500
6	コンロ用キャビネット	足元ｽﾗｲﾄﾞ(ｿﾌﾄｸﾛｰｽﾞ)	F-KTVZ075 L5(ESW C	1	70,500	70,500
7	水栓	エコタイプハンドシャワー水栓	KM5021TTKE	1	36,500	36,500
8	電気加熱機器	IHヒーター両面焼き(ｼﾙﾊﾞｰ色)	HTB-TS6ASK	1	155,000	155,000
9	見切対応フィラー	マルチ収納対面用、ホワイト	ﾐｷﾘTMB （W）	1	1,000	1,000
10	収納ユニット	マルチ収納対面用	TMC-S 165	1	37,500	37,500
11	カウンター下パネル	マルチ収納対面用、ホワイト	TMB-PCS165(SW)	1	9,500	9,500
12	カウンター下パネル	マルチ収納対面用、ホワイト	TMB-PCN90M(SW)	1	11,000	11,000
13	引戸収納棚板のみ	マルチ収納対面用、ホワイト	TMC-ﾀﾅ 128R5W	1	17,000	17,000
14	引戸収納ﾏｶﾞｼﾞﾝﾗｯｸ付	マルチ収納対面用、ホワイト	TMC-ﾗｯｸ128L5W	1	17,000	17,000
15	引戸本体	マルチ収納対面用、ホワイト	ﾋｷﾄﾞTMC128(SWV)	1	28,000	28,000
	引戸レールセット	マルチ収納対面用	ﾚｰﾙTMC255(V)	1	20,500	20,500
16	マルチ収納対面用カウンター	人造大理石、ｿﾘｯﾄﾞﾎﾜｲﾄ	C-OB255NMR(A)	1	34,500	34,500
	【ベースキャビネット小計】			17		933,300
17	吊戸用昇降棚	間口90cm用	TDUR-901	1	32,500	32,500
18	レンジフード(本体)	シロッコファン、加熱機器連動	FUSC-3ADN	1	62,500	62,500
	レンジフード(フード)	ステンレス	SVRA-902TFADLN	1	71,000	71,000
	レンジフード(ダクトカバー)	ステンレス	DKLA-SVRA	1	18,500	18,500
	レンジフード別売部品	ﾚﾝｼﾞﾌｰﾄﾞ横壁取付金具	SVRAｶﾍﾞﾄﾘﾂｹｶﾅｸﾞ	1	1,000	1,000
19	リモコン		RHﾘﾓｺﾝ-2	1	2,000	2,000
20	見切り対応フィラー	下台・周辺収納ﾕﾆｯﾄ用	ﾐｷﾘｼﾀ10H(W)	1	700	700
21	エンドパネル	マルチ収納対面用、ホワイト	EP-TMB-85R(SWV)-1	1	31,000	31,000
22	米ビツ	容量11kg用	ｺﾒﾋﾞﾂ-H	1	3,000	3,000
23	どこでもラック（ｱﾙﾐﾀｲﾌﾟ）	レードル掛け	MGD-KH(V)	1	5,000	5,000
24	どこでもラック（ｽｸｴｱﾀｲﾌﾟ）	ペーパーホルダー	MGSK ﾍﾟｰﾊﾟｰﾎﾙﾀﾞ(W	1	1,700	1,700
25	どこでもラック	フキン掛け(上面取付タイプ)	MGSK ｳｴﾌｷﾝｶｹ （W	1	2,500	2,500
26	かくせるラック	ボトル・ラップ立て	MGTS-165	1	3,100	3,100

御名前 宇都宮-宇都宮SR SK2 様

現場番号	C4485223	プラン番号	7301A-2505-0138T	作成日	2025/5/4

御見積明細 キッチン

NO	商品名	仕様	品番	数量	単価	金額
27	かくせるラック	なべふた・まな板立て	MGTS-475	1	3,900	3,900
28	間仕切り名人	Tタイプ、間口45･60cm用	MGﾏｼﾞｷﾘP TL 1	1	3,900	3,900
29	間仕切り名人	Tタイプ、かくせるラック併設用	MGﾏｼﾞｷﾘP TC 1	1	3,900	3,900
30	水切りトレイ		ﾐｽﾞｷﾘﾄﾚｲ	1	4,500	4,500
31	スパイストレイ		ｽﾊﾟｲｽﾄﾚｲ	1	3,000	3,000
32	スライドプレート	人造大理石	ｽﾗｲﾄﾞﾌﾟﾚｰﾄ AOT	1	6,000	6,000
33	水切りネット	人大シンク用	ﾐｽﾞｷﾘﾈｯﾄ T(A)	1	4,000	4,000
34	水切り	人大シンク用	ﾐｽﾞｷﾘT	1	4,500	4,500
35	コンセント	マルチ収納対面用	TMBｺﾝｾﾝﾄﾎﾞｯｸｽ	1	3,500	3,500
36	施工部材		ｼﾘｺﾝ(ﾎﾜｲﾄ2)	2	1,000	2,000
	キッチン合計			41		¥1,207,000

御見積明細 周辺収納

NO	商品名	仕様	品番	数量	単価	金額
37	ウォールキャビネット	周辺用吊戸	W-M L090 - (ESW C-D	1	29,500	29,500
38	トールユニット	フル引戸タイプ	OP90-5	1		
	ﾄｰﾙﾕﾆｯﾄ上台用ｷｬﾋﾞﾈｯﾄ	引戸	O-UH L090	1	39,000	39,000
	ﾄｰﾙﾕﾆｯﾄ上台用引戸扉	引戸	ﾋｷﾄﾞFZUP090(A)V	1	61,500	61,500
	ﾄｰﾙﾕﾆｯﾄ用引戸ﾚｰﾙ		ﾚｰﾙ F-ZUP 90	1	33,500	33,500
	ﾄｰﾙﾕﾆｯﾄ用ｷｬﾋﾞﾈｯﾄ下台	奥行45cm､ﾌﾙ引戸ﾀｲﾌﾟ	O-D PL090 -5(R)K	1	27,500	27,500
39	家電収納ユニットカウンター	奥行45cm、人造大理石、ｿﾘｯﾄﾞﾎﾜｲﾄ	C-OE 90NW (A)	1	43,500	43,500
40	家電収納ユニットキャビネット	奥行45cmタイプ	F-HW L090 -5(E)-2	1	46,000	46,000
	収納ワゴン	奥行45cm用	NW-90KJ	1	22,500	22,500
	収納ワゴン用前面扉		NWﾄﾋﾞﾗ90S KJ(ESW C	1	11,500	11,500
	オープンタイプ用幕板		HWﾏｸｲﾀ90 (SWV)	1	4,500	4,500
41	ダストボックス	本体	DB-NWNﾎﾝﾀｲ	3	1,500	4,500
	ダストボックス	フタ	DB-NWNﾌﾀ	3	700	2,100
42	見切り対応フィラー	トールユニット用	ﾐｷﾘﾄｰﾙ10(WK)	1	1,000	1,000
43	エンドパネル	家電収納ユニット奥行45cm用	EP-NIG-85 (ESW B	1	12,500	12,500
44	エンドパネル	吊戸･ﾄｰﾙ間用H560	EP-OA-IM (ESW B-1	1	7,500	7,500
45	エンドパネル	周辺用ﾐﾄﾞﾙ吊戸用(H700)	EP-WMN (ESW B-1	1	8,000	8,000

御名前 宇都宮-宇都宮SR SK2 様

現場番号	C4485223	プラン番号	7301A-2505-0138T	作成日	2025/5/4

御見積明細 周辺収納

NO	商品名	仕様	品番	数量	単価	金額
46	施工部材		ｼﾘｺﾝ(ﾎﾜｲﾄ2)	1	1,000	1,000
	周辺収納合計			22		¥355,600

御見積明細 キッチンパネル

NO	商品名	仕様	品番	数量	単価	金額
1	ホーローキッチンパネルHDタイプ	フロントパネル120、エルムホワイト	PZFN-120 (QKW)	1	16,800	16,800
2	ホーローキッチンパネルHDタイプ	フロントパネル105(H1100)、エルムホワイト	PZFH-105 (QKW)	2	16,100	32,200
3	パネル施工キット	シリコン色(ホワイト)	ﾊﾟﾈﾙｾｺｳｷｯﾄS(W)-1	2	5,700	11,400
4	KP用エッジセット	樹脂製、ホワイト	KPｴｯｼﾞｾｯﾄJ (MW)-2	2	2,800	5,600
	キッチンパネル合計			7		¥66,000

商品総合計		70	¥1,628,600

※ 御見積明細の価格には消費税は含まれておりません。別途消費税が必要となります。

《参考》別途 商品組付費

キッチン商品組付費	¥108,000 (税込 ¥118,800)
キッチンパネル商品組付費	¥37,000 (税込 ¥40,700)

※ 商品組付費は現場の状況により変動する事があります。 又、給水・給湯・ガス・ダクト・電気等の接続工事は含まれておりません。

( )内の価格は税込価格＜税率10%＞を表示しています。

■必ずご確認ください。
・天井高さ、吊戸棚・レンジフード取付高さをご確認ください。
・≪　≫内寸法は参考寸法です。
・【★注】部：引戸タイプ収納のレール上部に突起があるため、天井等との取り合いに注意が必要な場合があります。
詳細の取り合いは詳細図を確認ください。
■表示記号について
・KP：キッチンパネル
・▽：設置基準線

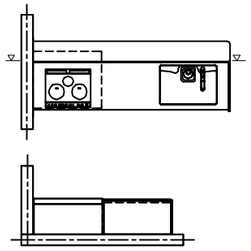

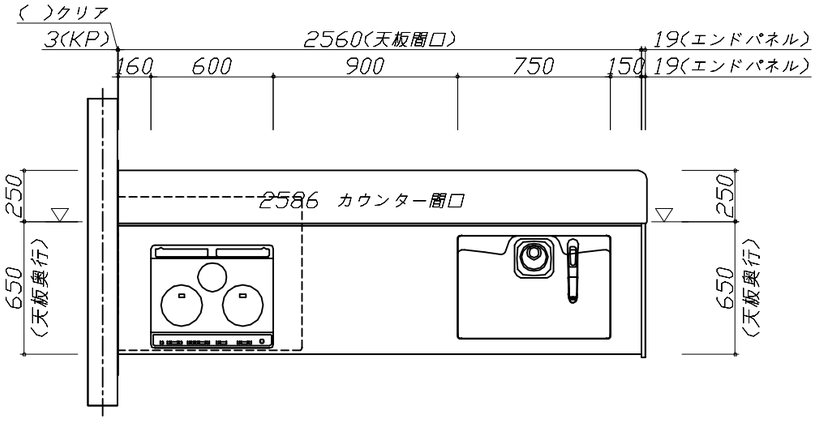

Takara standard タカラスタンダード株式会社	**現場名称：** 宇都宮−宇都宮SR　SK2様邸	ホーローシステムキッチン　Ｅｄｅｌ　エーデル	姿図 1	**縮　尺：** 1 / 30
	現場番号： C4485223	**プラン番号：** 7301A-2505-0138T	**作成日：** 2025年5月4日	
	宇都宮営業所	**担当営業　：**宇都宮SR	**担当アドバイザー：** 宇都宮SR	

縮尺：A3サイズ等倍

■必ずご確認ください。
・天井高さ、吊戸棚・レンジフード取付高さをご確認ください。
・≪　≫内寸法は参考寸法です。
・【★注】部：引戸タイプ収納のレール上部に突起があるため、天井等との取り合いに注意が必要な場合があります。
詳細の取り合いは詳細図を確認ください。

■表示記号について
・KP：キッチンパネル
・▽：設置基準線

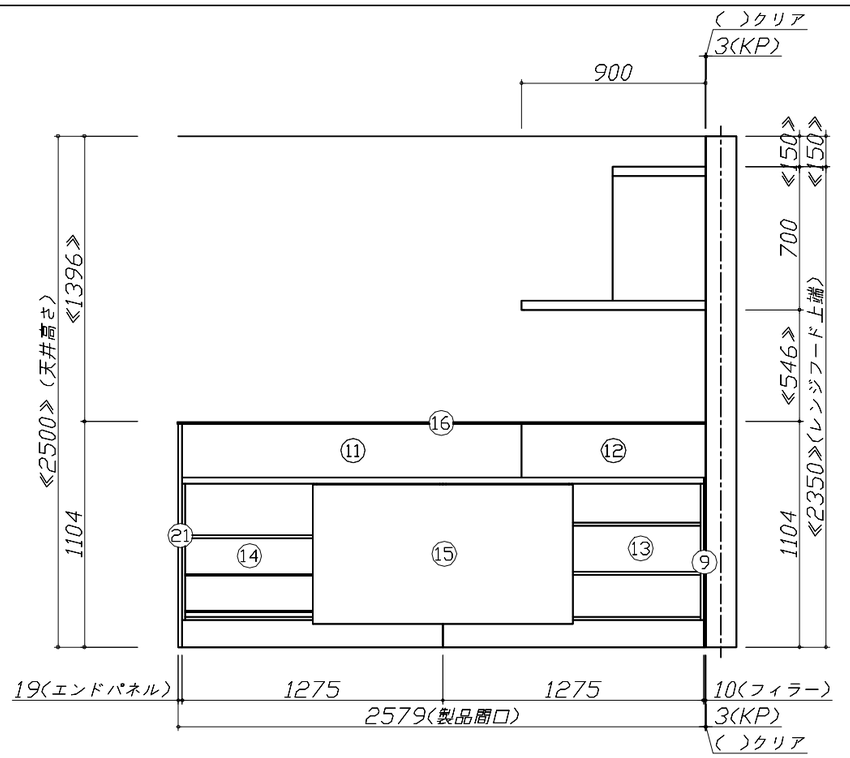

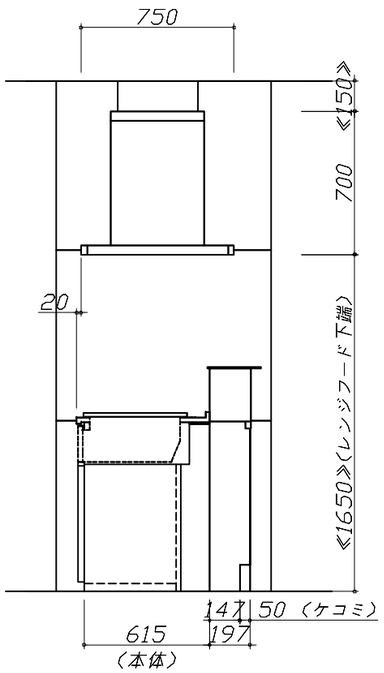

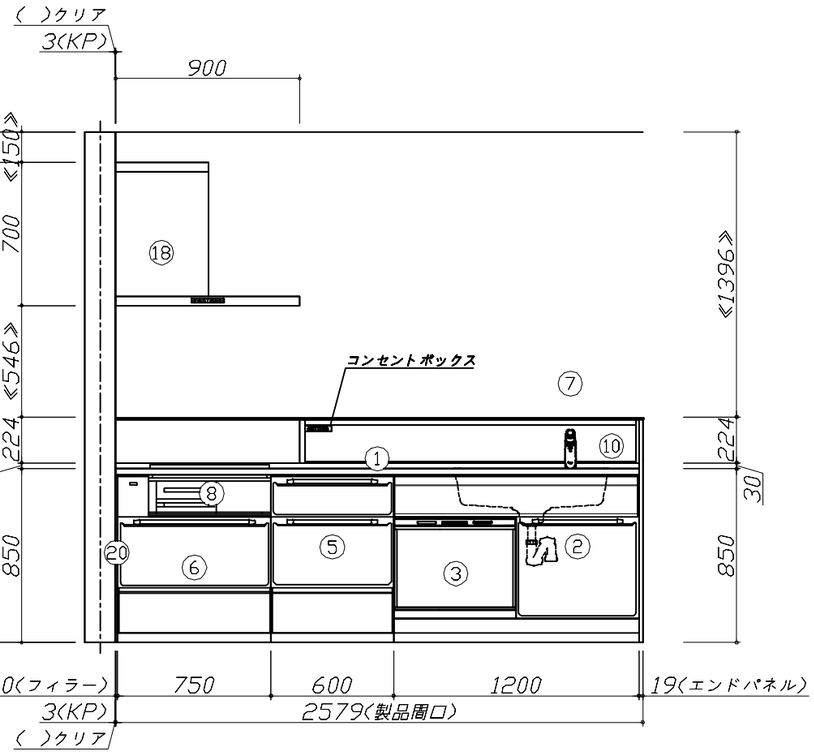

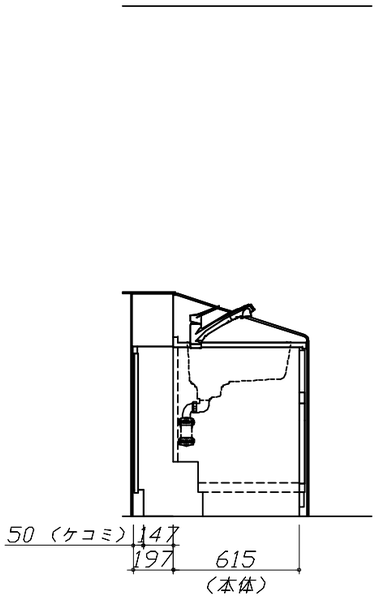

Takara standard タカラスタンダード株式会社	**現場名称：** 宇都宮−宇都宮SR　SK2様邸	ホーローシステムキッチン　Ｅｄｅｌ　エーデル	姿図 2	**縮　尺：** 1 / 30
	現場番号： C4485223	**プラン番号：** 7301A-2505-0138T	**作成日：** 2025年5月4日	
	宇都宮営業所	**担当営業**　：宇都宮SR	**担当アドバイザー：** 宇都宮SR	

縮尺：A3サイズ等倍

■必ずご確認ください。
・天井高さ、吊戸棚・レンジフード取付高さをご確認ください。
・≪　≫内寸法は参考寸法です。
・【★注】部：引戸タイプ収納のレール上部に突起があるため、天井等との取り合いに注意が必要な場合があります。
詳細の取り合いは詳細図を確認ください。
■表示記号について
・KP：キッチンパネル
・▽：設置基準線

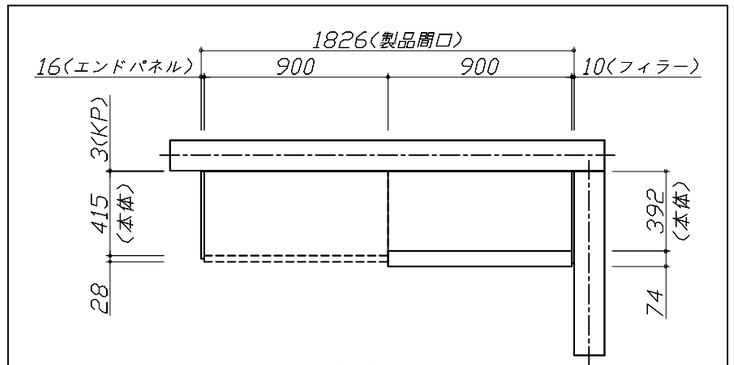

上台伏せ図

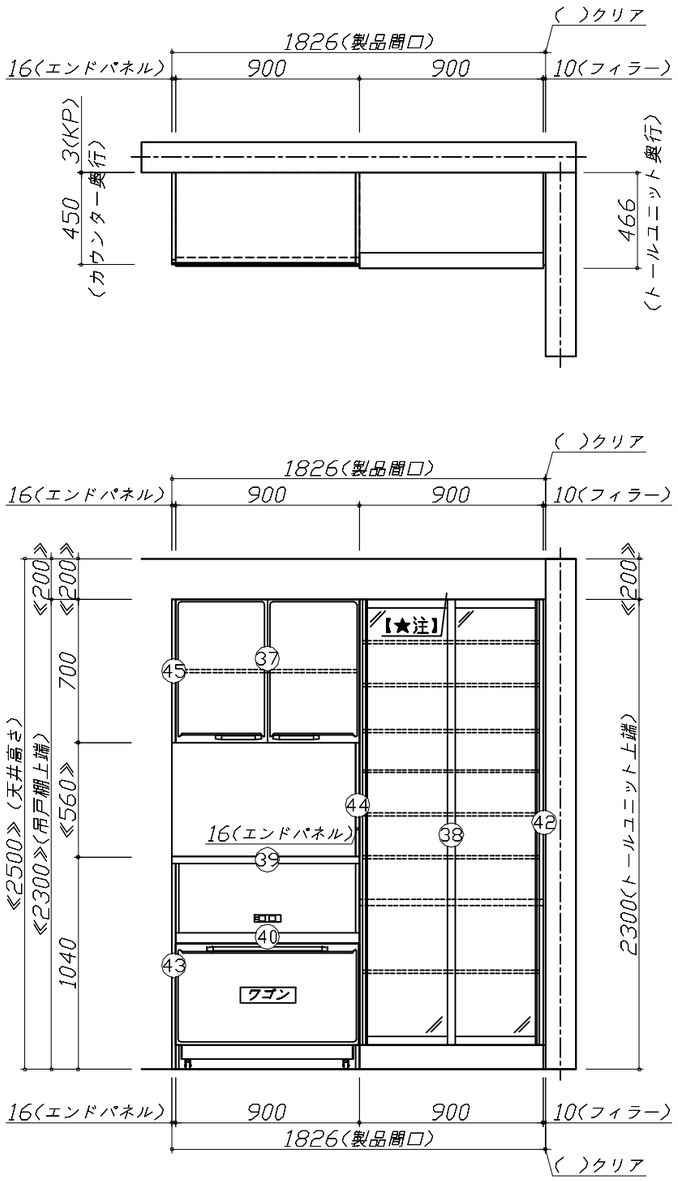

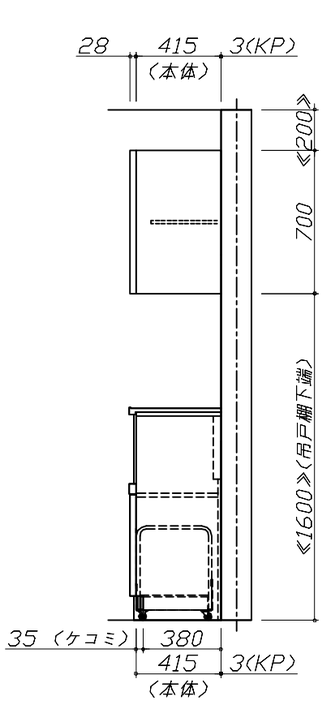

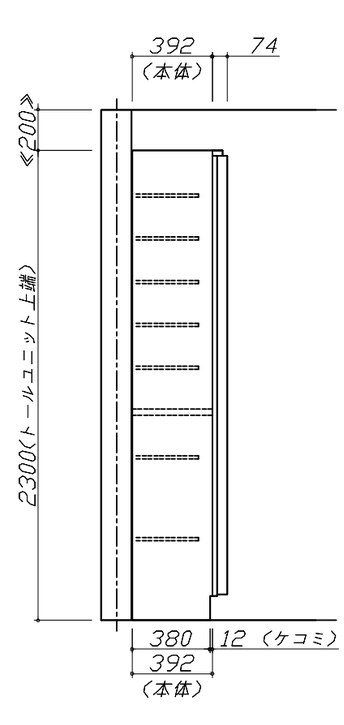

Takara standard タカラスタンダード株式会社	**現場名称：** 宇都宮−宇都宮SR　SK2様邸	ホーローシステムキッチン　Ｅｄｅｌ　エーデル	姿図 3	**縮　尺：** 1 / 30
	現場番号： C4485223	**プラン番号：** 7301A-2505-0138T	**作成日：** 2025年5月4日	
	宇都宮営業所	**担当営業　：**宇都宮SR	**担当アドバイザー：** 宇都宮SR	

縮尺：A3サイズ等倍

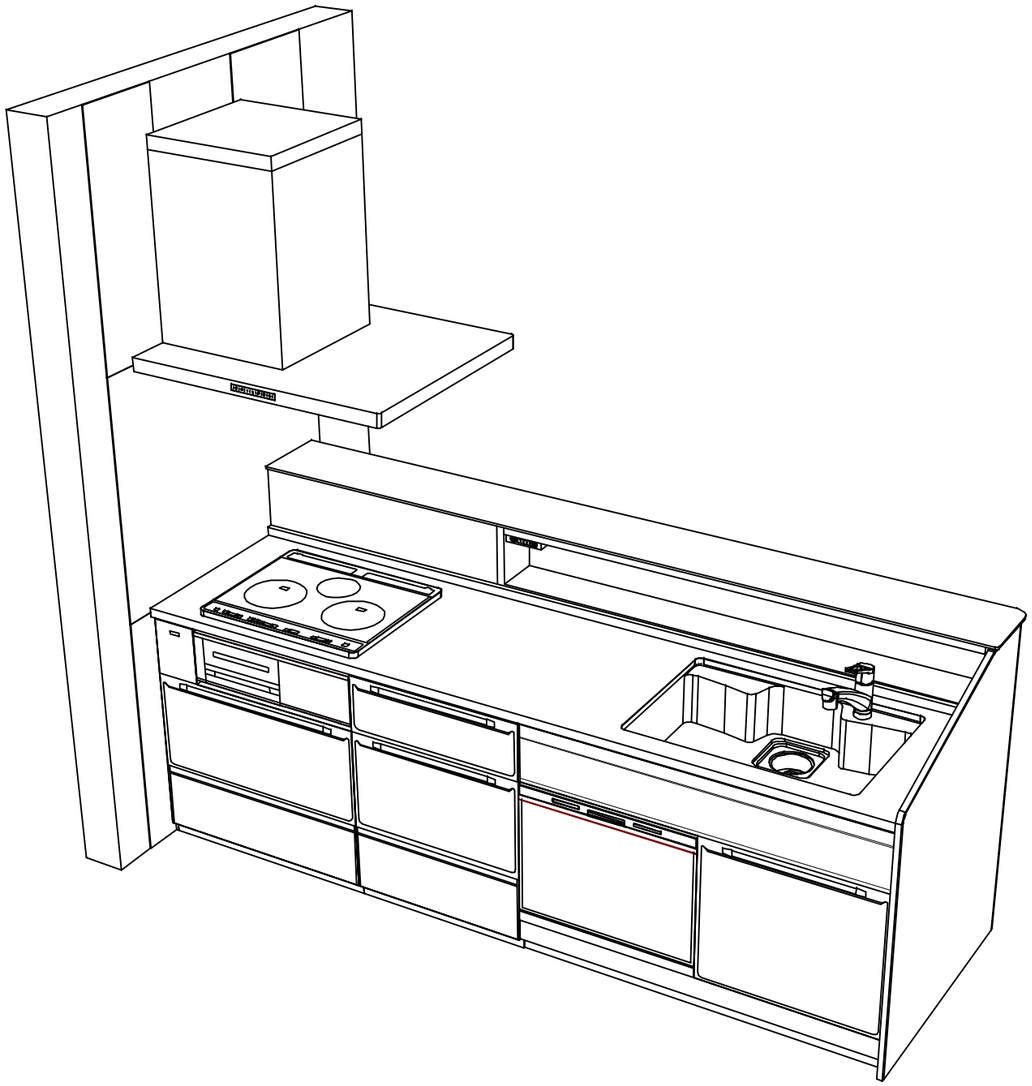

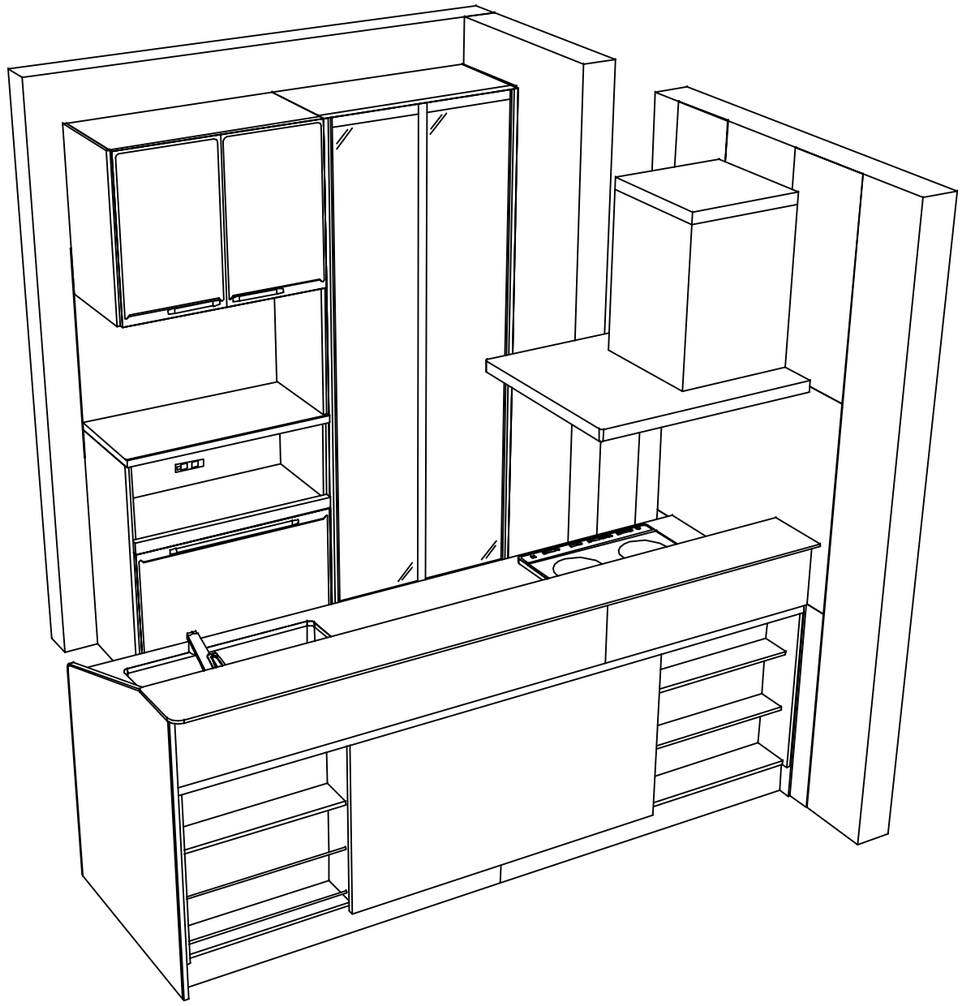

Takara standard タカラスタンダード株式会社	**現場名称：** 宇都宮−宇都宮SR　SK2様邸	ホーローシステムキッチン　Ｅｄｅｌ　エーデル	姿図　4	**縮　尺：** 1 / 30
	現場番号： C4485223	**プラン番号：** 7301A-2505-0138T	**作成日：** 2025年5月4日	
	宇都宮営業所	**担当営業**　：宇都宮SR	**担当アドバイザー：** 宇都宮SR	

縮尺：A3サイズ等倍