ホーローシステムキッチン 御見積書

御名前　秋田-横手SR SK9　様

業者　様

商品名　Treasia トレーシア

作成日　2024年12月10日
ﾌﾟﾗﾝ番号　5405B-2409-0116T
現場番号　C5810482

タカラスタンダード株式会社
◆横手営業所
秋田県横手市条里1丁目13番28号
TEL 0182-36-2736 / FAX 0182-36-2740

◆横手ショールーム
TEL 0182-36-2708 / FAX 0182-36-2759

商品
御見積金額　¥1,663,200　（税込 ¥1,829,520）

（　）内の価格は税込価格＜税率10%＞を表示しています。

《参考》別途 商品組付費　¥139,000　(税込 ¥152,900)

※ 商品御見積金額には商品組付費は含まれておりません。
※ 商品組付費には配送・搬入・商品組付等の費用を含んでいます。
※ 商品組付費は現場の状況により変動する事があります。
又、給水・給湯・ガス・ダクト・電気等の接続工事は含まれておりません。

担当営業	担当ｱﾄﾞﾊﾞｲｻﾞｰ	ﾌﾟﾗﾝ作成者

◆ 御見積仕様

《キッチン》	
奥行	奥行65cm
キッチン本体サイズ	L型255cm×180cm
天板高さ	85cm
扉カラー	ｳｫﾙﾅｯﾄｸﾞﾚｰｼﾞｭ・ｼﾙﾊﾞｰﾓｰﾙ
キッチンパネル	HDﾀｲﾌﾟ:ｴﾙﾑﾅﾁｭﾗﾙ
引手タイプ	レール引手タイプ
ワークトップ材質	アクリル人造大理石
カラー	ソリッドライトグレー
水栓	ハンドシャワー水栓
食器洗い乾燥機	なし
加熱機器	IHヒーター
レンジ機器	なし
ガス種	未定
周波数	50Hz

◆ 備考

◆ 御確認事項

No.*

御名前 秋田-横手SR SK9 様

現場番号	C5810482	プラン番号	5405B-2409-0116T	作成日	2024/12/10

御見積明細 キッチン

NO	商品名	仕様	品番	数量	単価	金額
1	人造大理石ワークトップ	ユーティリティーシンクE	Aﾗ LS255X180PCLW	1	222,000	222,000
2	シンクキャビネット	足元スライド	F-RNVM120K-5(VWVVF	1	181,000	181,000
3	コーナー調理台キャビネット	扉（2段回転網棚付）	F-CTXY105AL5(VWVVF -1	1	72,000	72,000
4	調理台キャビネット	スライド（ﾎﾞﾄﾙﾗｯｸ付）	F-TQXY015 -5(VWVVF	1	54,000	54,000
5	調理台キャビネット	足元スライド（3段引出し）・たっぷりホーローキャビネット	F-TFVR060 -5(VWVVF	1	101,000	101,000
6	コンロ用キャビネット	足元スライド・たっぷりホーローキャビネット	F-KNVR060 -5(VWVVF	1	83,500	83,500
7	水栓	エコタイプハンドシャワー水栓	KM5021TTKEC	1	36,500	36,500
8	電気加熱機器	IHヒーター両面焼き(ﾗｲﾄｸﾞﾚｰ色)	CH-AS6LTA	1	165,000	165,000
	【ベースキャビネット小計】			8		915,000
9	浄水器専用水栓	アンダーシンクタイプ	TJS-SUI-VUC	1	42,000	42,000
10	ウォールキャビネット		W-M A030 R (VWVVF-D	1	21,000	21,000
11	ウォールキャビネット	レンジフード横タイプ	W-M A030ZL (VWVVF-D	1	21,000	21,000
12	ウォールキャビネット	ｺｰﾅｰ用(長辺側)	W-MK A075 R (VWVVF	1	28,500	28,500
13	ウォールキャビネット	ｺｰﾅｰ用(短辺側)	W-MK A039 R (VWVVF	1	23,500	23,500
14	電動昇降吊戸棚	乾燥タイプ、シルバー	KEL-C075D36-N	1	176,000	176,000
15	電動昇降吊戸棚	収納タイプ、シルバー	KEL-C075S36-N	1	153,000	153,000
16	レンジフード(本体)	シロッコファン、シルバー、加熱機器連動	VRAT-752ARCL(V)	1	78,000	78,000
	ﾚﾝｼﾞﾌｰﾄﾞ前面ﾊﾟﾈﾙ(梁欠き対応用)	シルバー色	VZP-75-655(V)	1	4,500	4,500
17	リモコン		RHﾘﾓｺﾝ-2	1	2,000	2,000
18	エンドパネル	奥行65cmｷｬﾋﾞﾈｯﾄ用	EP-XN-85 (VWVVD	1	11,500	11,500
19	エンドパネル	ｳｫｰﾙｷｬﾋﾞﾐﾄﾞﾙ、電動昇降、VUSVDS用	EP-WM (VWVVD	1	8,500	8,500
20	前台輪カバー		P-DC120 -5(W)	1	4,000	4,000
21	前台輪カバー		P-DC075 -5(W)	1	3,500	3,500
22	前台輪カバー		P-DC060 -5(W)	1	3,500	3,500
23	前台輪カバー		P-DC105C -5(W)	1	5,000	5,000
24	水切りプレート	ユーティリティシンクE用	SK ﾐｽﾞｷﾘﾌﾟﾚｰﾄUSE	1	4,500	4,500
25	水切りプレート	ユーティリティシンクE用	ﾐﾄﾞﾙ ﾐｽﾞｷﾘﾌﾟﾚｰﾄUSE	1	6,000	6,000
26	調理プレート	ユーティリティシンクE用	ﾐﾄﾞﾙ ﾁｮｳﾘﾌﾟﾚｰﾄUSE	1	6,000	6,000
27	まな板	ユーティリティシンクE用	ﾏﾅｲﾀUSE-1	1	7,000	7,000
28	水切り	ユーティリティシンクE用	ﾐｽﾞｷﾘUSE	1	7,500	7,500
29	ゴミポケット	ユーティリティシンクE用	ｺﾞﾐﾎﾟｹｯﾄUSE	1	7,500	7,500

御名前 秋田-横手SR SK9 様

現場番号	C5810482	プラン番号	5405B-2409-0116T	作成日	2024/12/10

御見積明細 キッチン

NO	商品名	仕様	品番	数量	単価	金額
30	水切りネット	ユーティリティシンクE用	ﾐｽﾞｷﾘﾈｯﾄUSE(A)	1	4,000	4,000
31	どこでもラック(ｽｸｴｱﾀｲﾌﾟ)	マルチラック、チャコールグレー	MGSK ｺﾓﾉｲﾚ (CG	1	1,700	1,700
32	どこでもラック(ｽｸｴｱﾀｲﾌﾟ)	小物置きL＋フック、チャコールグレー	MGSK ｺﾓﾉﾌｯｸL (CG	1	3,900	3,900
33	どこでもラック(ｽｸｴｱﾀｲﾌﾟ)	ペーパーホルダー	MGSK ﾍﾟｰﾊﾟｰﾎﾙﾀﾞ(W	1	1,700	1,700
34	間仕切り名人	Tタイプ、間口45･60cm用	MGﾏｼﾞｷﾘP TL 1	1	3,900	3,900
35	間仕切り名人	Tタイプ、間口45･60cm用	MGﾏｼﾞｷﾘP TT 1	1	3,900	3,900
36	施工部材		ｼﾘｺﾝ(ｸﾘｱ2)	1	1,000	1,000
37	施工部材		ｼﾘｺﾝ(ｸﾞﾚｰ)	1	1,000	1,000
	キッチン合計			38		¥1,560,100

御見積明細 キッチンパネル

NO	商品名	仕様	品番	数量	単価	金額
1	ホーローキッチンパネルHDタイプ	フロントパネル135、エルムナチュラル	PZFN-135 (QKV)	2	17,500	35,000
2	ホーローキッチンパネルHDタイプ	フロントパネル90、エルムナチュラル	PZFN- 90 (QKV)	2	14,600	29,200
3	ホーローキッチンパネルHDタイプ	サイドパネル、エルムナチュラル	PZS-90 (QKV)	1	30,400	30,400
4	KP用エッジセット	樹脂製、グレーベージュ	KPｴｯｼﾞｾｯﾄJ (GV)-2	1	2,800	2,800
5	パネル施工キット	シリコン色(アイボリー)	ﾊﾟﾈﾙｾｺｳｷｯﾄS(I)-1	1	5,700	5,700
	キッチンパネル合計			7		¥103,100

商品総合計	45	¥1,663,200

※ 御見積明細の価格には消費税は含まれておりません。別途消費税が必要となります。

《参考》別途 商品組付費

キッチン商品組付費 ¥105,000 (税込 ¥115,500)

キッチンパネル商品組付費 ¥34,000 (税込 ¥37,400)

※ 商品組付費は現場の状況により変動する事があります。 又、給水・給湯・ガス・ダクト・電気等の接続工事は含まれておりません。

( )内の価格は税込価格＜税率10%＞を表示しています。

■必ずご確認ください。
・天井高さ、吊戸棚・レンジフード取付高さを
ご確認ください。
・≪　≫内寸法は参考寸法です。
■表示記号について
・KP：キッチンパネル

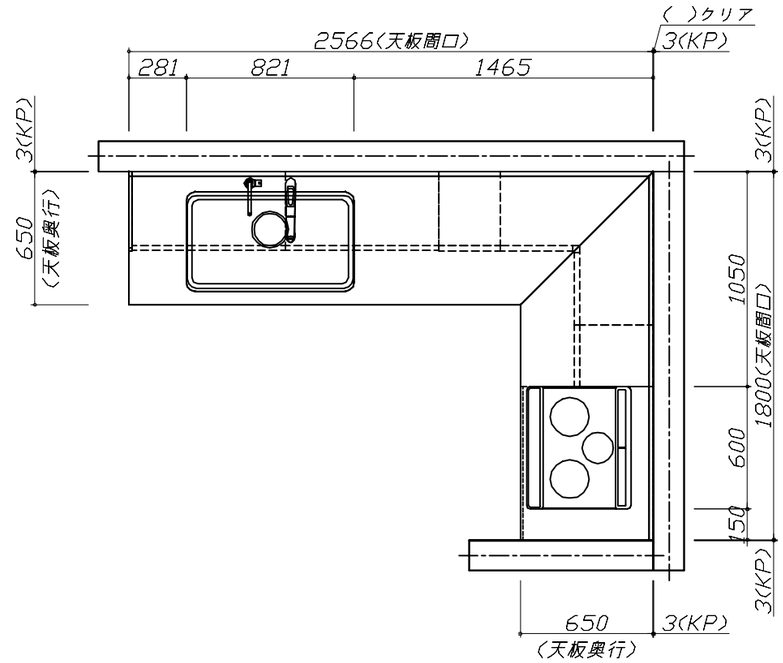

Takara standard タカラスタンダード株式会社	**現場名称：** 秋田ー横手SR　SK9様邸	ホーローシステムキッチン　Ｔｒｅａｓｉａ　トレーシア	姿図 1	**縮　尺：** 1 / 30
	現場番号： C5810482	**プラン番号：** 5405B-2409-0116T	**作成日：** 2024年12月10日	
	横手営業所	**担当営業　：**	**担当アドバイザー：**	

縮尺：A3サイズ等倍

■必ずご確認ください。
・天井高さ、吊戸棚・レンジフード取付高さを
ご確認ください。
・≪　≫内寸法は参考寸法です。
■表示記号について
・KP：キッチンパネル

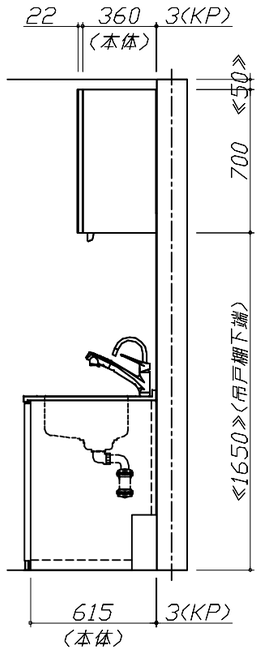

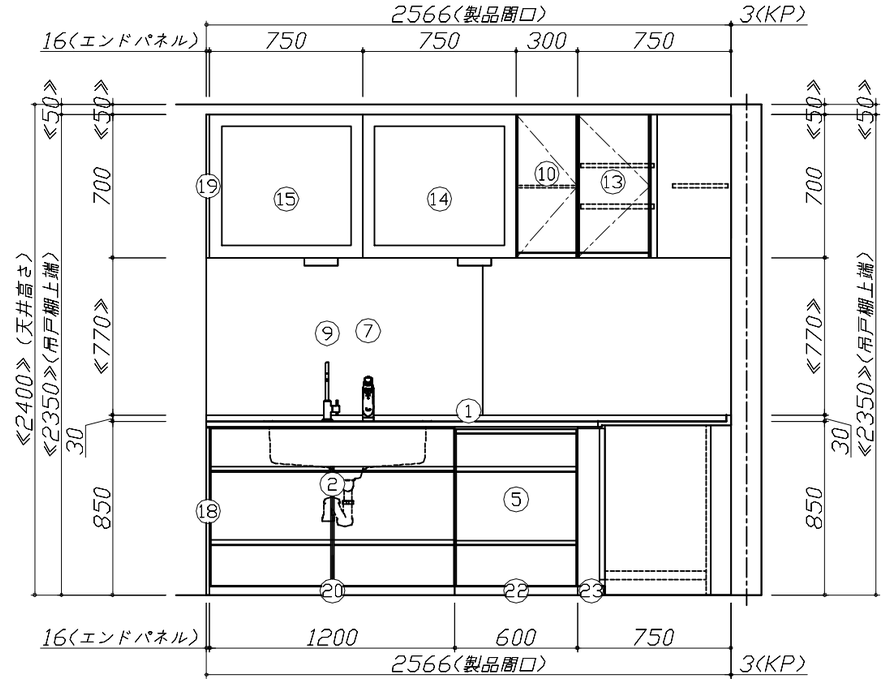

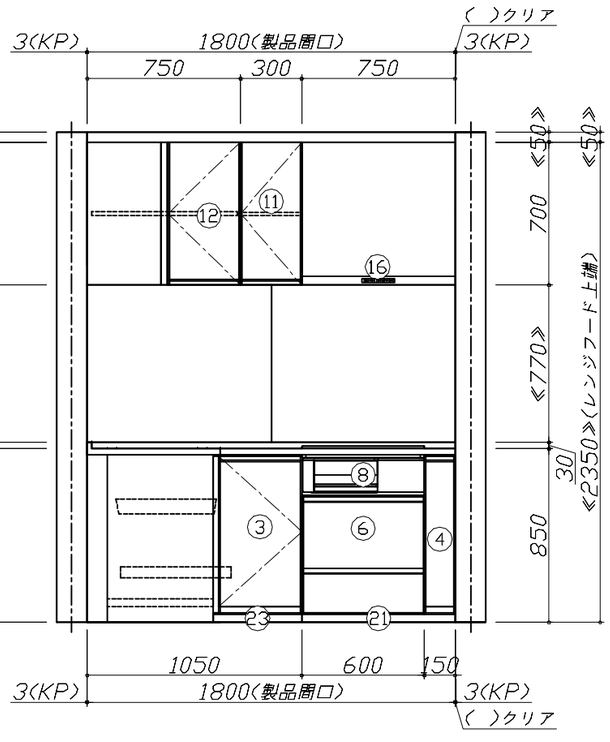

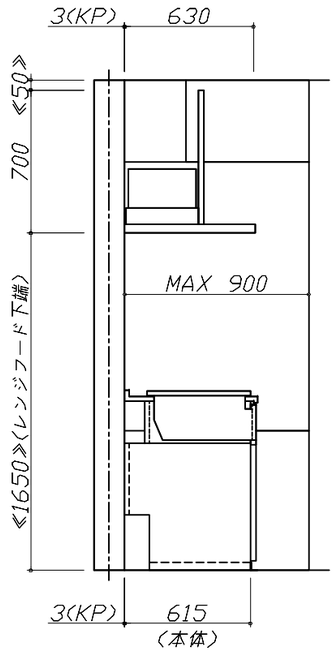

Takara standard タカラスタンダード株式会社	**現場名称：** 秋田−横手SR　SK9様邸	ホーローシステムキッチン　Ｔｒｅａｓｉａ　トレーシア	姿図 2	**縮　尺：** 1 / 30
	現場番号： C5810482	**プラン番号：** 5405B-2409-0116T	**作成日：** 2024年12月10日	
	横手営業所	**担当営業　：**	**担当アドバイザー：**	

縮尺：A3サイズ等倍

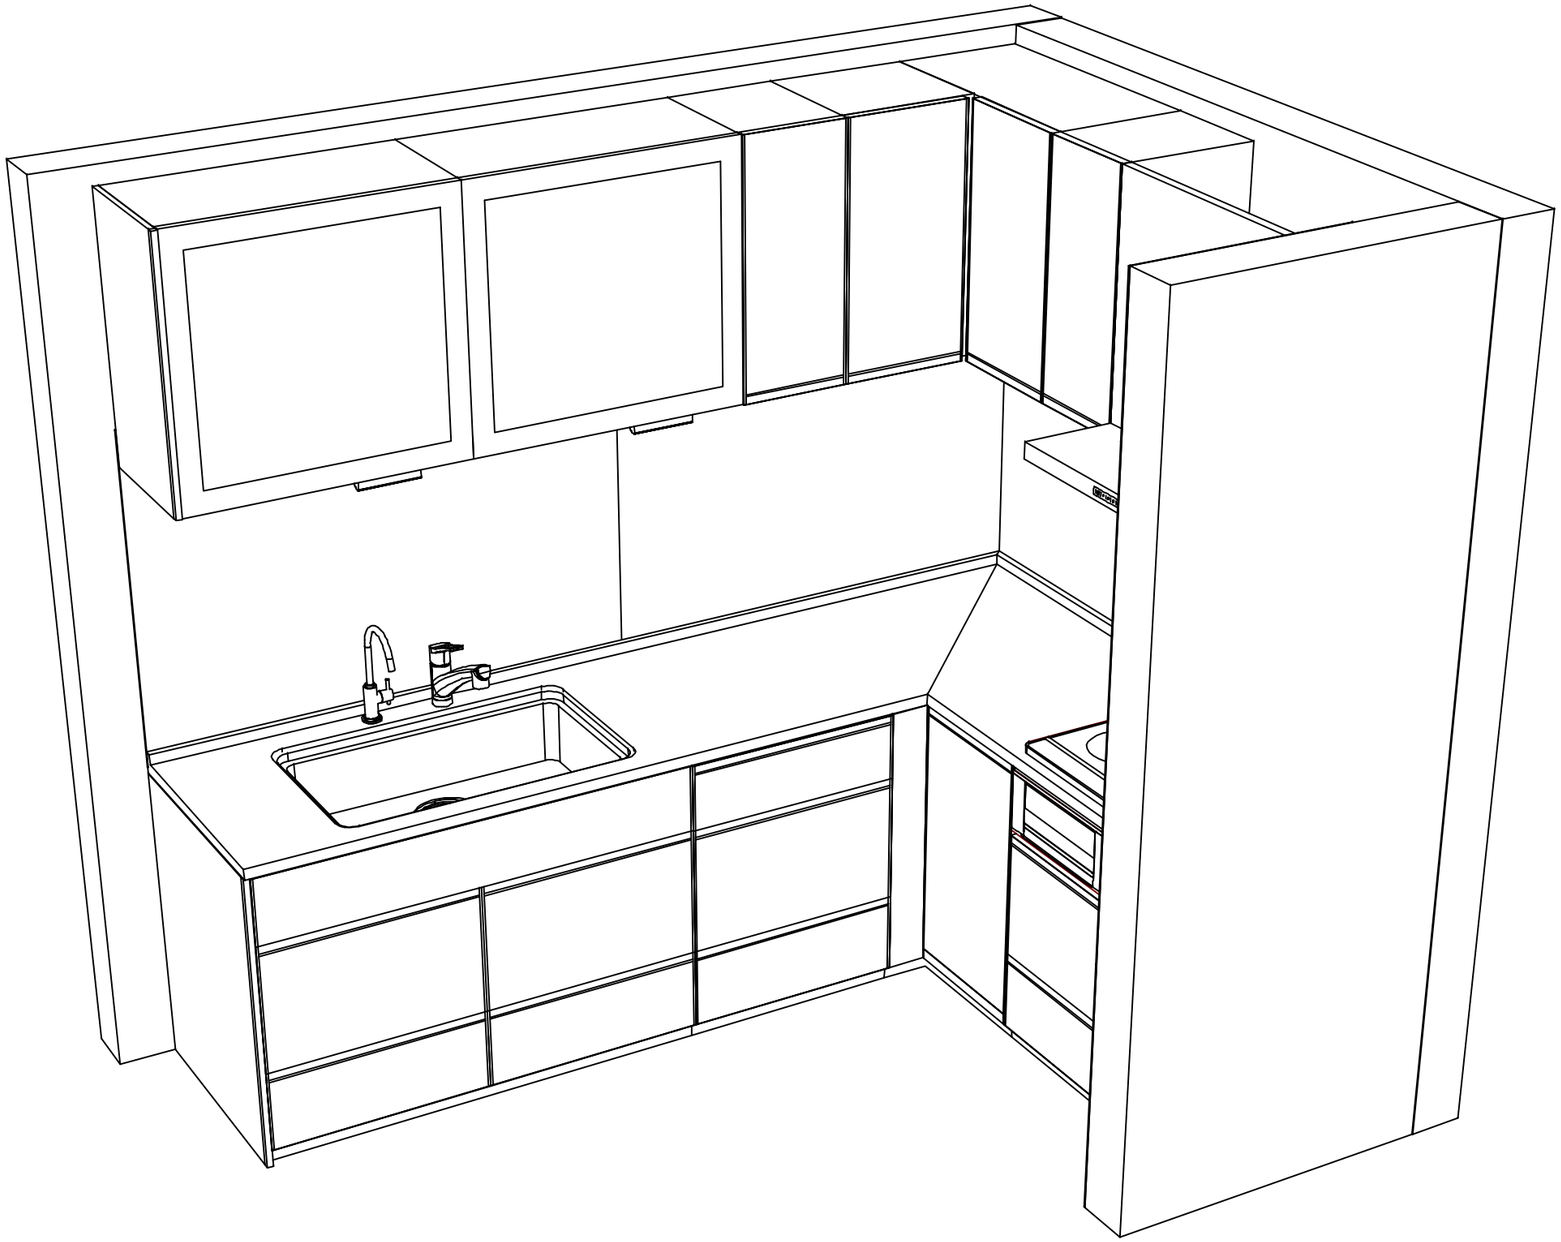

Takara standard タカラスタンダード株式会社	**現場名称：** 秋田−横手SR　SK9様邸	ホーローシステムキッチン　Ｔｒｅａｓｉａ　トレーシア	姿図 3	**縮　尺：** 1 / 30
	現場番号： C5810482	**プラン番号：** 5405B-2409-0116T	**作成日：** 2024年12月10日	
	横手営業所	**担当営業　：**	**担当アドバイザー：**	

縮尺：A3サイズ等倍