ホーローシステムキッチン 御見積書

御名前　秋田-横手SR SK1　様

業者　様

商品名　LEMURE　レミュー

作成日　2024年11月22日
ﾌﾟﾗﾝ番号　5405B-2409-0119T
現場番号　C5825569

タカラスタンダード株式会社
◆横手営業所
秋田県横手市条里１丁目１３番２８号
TEL 0182-36-2736 / FAX 0182-36-2740

◆横手ショールーム
TEL 0182-36-2708 / FAX 0182-36-2759

商品
御見積金額　¥3,196,000　（税込 ¥3,515,600）

（　）内の価格は税込価格＜税率10%＞を表示しています。

《参考》別途 商品組付費　¥245,500　(税込 ¥270,050)

※　商品御見積金額には商品組付費は含まれておりません。
※　商品組付費には配送・搬入・商品組付等の費用を含んでいます。
※　商品組付費は現場の状況により変動する事があります。
　　又、給水・給湯・ガス・ダクト・電気等の接続工事は含まれておりません。

担当営業	担当ｱﾄﾞﾊﾞｲｻﾞｰ	ﾌﾟﾗﾝ作成者
横手SR	横手SR	横手SR

◆ 御見積仕様

《キッチン》	
キッチン本体サイズ	ﾌﾗｯﾄ対面ﾌﾟﾗﾝ　奥行105cm
	259cm
天板高さ	85cm
扉カラー	ｽﾎﾟﾙﾃｯﾄﾞﾋﾞｰﾁ・引手ﾌﾞﾛﾝｽﾞ
キャビネットカラー	ﾌﾞﾗｯｸ
キッチンパネル	HDﾀｲﾌﾟ:ｺﾝｸﾘｰﾄﾗｲﾄ
引手タイプ	レール引手ﾀｲﾌﾟ
ワークトップ材質	アクリル人造大理石(ハイグレード)
カラー	シックイベージュ
水栓	ハンドシャワー水栓
食器洗い乾燥機	シンク横設置間口45cmタイプ
加熱機器	IHヒーター
レンジ機器	なし
ガス種	未定

《周辺収納》	
周辺扉カラー	ｽﾎﾟﾙﾃｯﾄﾞﾋﾞｰﾁ・引手ﾌﾞﾛﾝｽﾞ
周辺キャビネットカラー	ﾌﾞﾗｯｸ
キッチンパネル	HDﾀｲﾌﾟ:ｺﾝｸﾘｰﾄﾗｲﾄ
周辺引手タイプ	レール引手ﾀｲﾌﾟ
カウンター材質	アクリル人造大理石(ハイグレード)
カラー	シックイベージュ

◆ 備考

◆ 御確認事項

No.*

御名前　秋田-横手SR SK1　様

現場番号	C5825569	プラン番号	5405B-2409-0119T	作成日	2024/11/22

御見積明細　キッチン

NO	商品名	仕様	品番	数量	単価	金額
1	人造大理石ﾜｰｸﾄｯﾌﾟ(ﾊｲｸﾞﾚｰﾄﾞ・薄型)	家事らくｼﾝｸ(ｸﾞﾚｰ)	ZﾆVｳ255N　TARH-G	1	474,000	474,000
2	シンクキャビネット	足元ｽﾗｲﾄﾞ、うちにもﾎｰﾛｰﾄﾚｲ、ｺﾝｾﾝﾄ	F-RNVM105WR5(L1SGNQ	1	293,500	293,500
3	食器洗い乾燥機	引出し式（シルバー色）、深型、フル扉材タイプ	EW-45LD1MT	1	243,000	243,000
	食器洗い乾燥機用前面パネル	扉同色、深型、フル扉材用	P-DWF45LD （1SGN	1	57,000	57,000
4	調理台キャビネット	食洗設置用(深型)、足元スライド用	F-WDVY045 -5(L1SGNQ	1	59,000	59,000
5	調理台キャビネット	足元スライド（3段引出し、ﾎｰﾛｰｲﾝﾅｰｹｰｽ）	F-TFVM030V-5(L1SGNQ-1	1	155,000	155,000
6	コンロ用キャビネット	足元スライド、ミキリ対応	F-KTVM075IL5(L1SGNQ-1	1	162,000	162,000
7	水栓	タッチレスハンドシャワー水栓、ブラック	KM6071ECM5TKC	1	130,000	130,000
8	電気加熱機器	IHヒーター両面焼き(ﾌﾞﾗｯｸ色)	HTB-TS8TNKF	1	252,000	252,000
9	オイルガード(ハイタイプ)		OG-G H850	1	7,000	7,000
	オイルガード(ハイタイプ)	フラット対面用、金具ブラック	OG-GﾌﾞｻﾞｲH850(K)	1	18,000	18,000
10	シンクガード	クリアタイプ	ｼﾝｸﾏｴｽｸﾘｰﾝG	1	6,500	6,500
	ｼﾝｸｶﾞｰﾄﾞ、ｵｲﾙｶﾞｰﾄﾞ用金具	金具ブラック	ｼﾝｸﾏｴｽｸﾘｰﾝｶﾅｸﾞ(K)	1	6,500	6,500
11	引戸レールセット	ﾌﾗｯﾄ対面・ﾏﾙﾁ収納対面用、ブロンズ	レールTMM255(G)	1	35,500	35,500
	引戸本体	ﾏﾙﾁ収納対面用、扉同色	ﾋｷﾄﾞTMM128L(1SG)	1	58,000	58,000
	引戸本体	ﾏﾙﾁ収納対面用、扉同色	ﾋｷﾄﾞTMM128R(1SG)	1	58,000	58,000
	引戸収納	フラット対面用、台輪ブラック	TMM(U)-ｷｬﾋﾞ128-5B	2	18,000	36,000
	【ベースキャビネット小計】			18		2,051,000
12	レンジフード(本体)	シロッコファン	FUSC-E3ADN	1	82,500	82,500
	レンジフード(フード)	ブラック	SVRAS-E902TFADLN(K)	1	86,000	86,000
	レンジフード(ダクトカバー)	ブラック	DKLA-SVRA(K)	1	18,500	18,500
	レンジフード別売部品	ﾚﾝｼﾞﾌｰﾄﾞ横壁取付金具	SVRAｶﾍﾞﾄﾘﾂｹｶﾅｸﾞ	1	1,000	1,000
13	リモコン		RHﾘﾓｺﾝ-2	1	2,000	2,000
14	エンドパネル	奥行105㎝対面(薄天板)・ﾌﾙ引戸収納(薄天板)用	EP-TMU-85 (L1SG)	1	62,500	62,500
15	まな板	家事らくシンク用	ﾏﾅｲﾀVAE	1	8,500	8,500
16	水切り	家事らくシンク用	ﾐｽﾞｷﾘVAE	1	9,000	9,000
17	水切りネット	家事らくシンク用	ﾐｽﾞｷﾘﾈｯﾄVAE	1	4,500	4,500
18	水切りプレート	家事らくシンク用	ﾐｽﾞｷﾘﾌﾟﾚｰﾄVAE	1	6,000	6,000
19	前台輪カバー		P-DC105 -5(K)	1	4,000	4,000
20	前台輪カバー		P-DC075 -5(K)	1	3,500	3,500
21	前台輪カバー		P-DC073 -5(K)	1	3,500	3,500

御名前 秋田-横手SR SK1 様

現場番号	C5825569	プラン番号	5405B-2409-0119T	作成日	2024/11/22

御見積明細 キッチン

NO	商品名	仕様	品番	数量	単価	金額
22	施工部材		ｼﾘｺﾝ(ﾌﾞﾗｯｸ)	1	1,000	1,000
23	施工部材		ｼﾘｺﾝ(ｸﾞﾚｰ)	1	1,000	1,000
	キッチン合計			33		¥2,344,500

御見積明細 周辺収納

NO	商品名	仕様	品番	数量	単価	金額
24	調理台キャビネット	ｽﾀｲﾘｯｼｭﾀｲﾌﾟ、ハイカウンター、開き扉(2段内引出)	F-HLTL090 -5(L1SGNQ	1	155,000	155,000
25	調理台キャビネット	ｽﾀｲﾘｯｼｭﾀｲﾌﾟ、ハイカウンター、開き扉(ｺﾞﾐ箱ｽﾍﾟｰｽ付)	F-HMTL075 -5(L1SGNQ	1	126,000	126,000
26	トールユニット上台	ｽﾀｲﾘｯｼｭﾀｲﾌﾟ	O-UFBL090 -P(L)FGBQ-1	1	93,000	93,000
27	トールユニット下台	奥行45cm、開き扉(4段内引出)ﾀｲﾌﾟ	O-DKTL090 -5(L1SGNQ	1	195,000	195,000
28	カウンターユニット用カウンター	奥行45cm、人造大理石(ﾊｲｸﾞﾚｰﾄﾞ)、ｼｯｸｲﾍﾞｰｼﾞｭ	C-ﾆP165Nｳ (Z)-G	1	109,500	109,500
29	見切り対応フィラー	トールユニット用、ブラック	ﾐｷﾘﾄｰﾙ10(KW)	1	1,000	1,000
30	エンドパネル	ｽﾀｲﾘｯｼｭﾀｲﾌﾟ用	EP-OUF (L1SGN	1	24,500	24,500
31	エンドパネル	奥行45cmハイカウンター用	EP-NIG-85 (L1SGN	1	23,000	23,000
32	エンドパネル	奥行45cmハイカウンター(薄天板)用	EP-NIU-85 (L1SGN	1	23,000	23,000
33	施工部材		ｼﾘｺﾝ(ｸﾞﾚｰ)	1	1,000	1,000
	周辺収納合計			10		¥751,000

御見積明細 キッチンパネル

NO	商品名	仕様	品番	数量	単価	金額
1	ホーローキッチンパネルHDタイプ	フロントパネル120、コンクリートライト	PZFN-120 (QCG)	2	16,800	33,600
2	KP用エッジセット	樹脂製、グレー	KPｴｯｼﾞｾｯﾄJ (PG)-2	1	2,800	2,800
3	パネル施工キット	シリコン色(グレー)	ﾊﾟﾈﾙｾｺｳｷｯﾄS(G)-1	1	5,700	5,700
4	ホーローキッチンパネルHDタイプ	フロントパネル90、コンクリートライト	PZFN- 90 (QCG)	4	14,600	58,400
	キッチンパネル合計			8		¥100,500

商品総合計	51	¥3,196,000

※ 御見積明細の価格には消費税は含まれておりません。別途消費税が必要となります。

御名前 秋田−横手SR SK1 様

現場番号	C5825569	プラン番号	5405B-2409-0119T	作成日	2024/11/22

《参考》別途 商品組付費

キッチン商品組付費	¥211,500（税込 ¥232,650）
キッチンパネル商品組付費	¥34,000（税込 ¥37,400）

※ 商品組付費は現場の状況により変動する事があります。 又、給水・給湯・ガス・ダクト・電気等の接続工事は含まれておりません。

（ ）内の価格は税込価格＜税率10%＞を表示しています。

■必ずご確認ください。
・天井高さ、吊戸棚・レンジフード取付高さをご確認ください。
・≪　≫内寸法は参考寸法です。
・ハイグレード人大・クォーツ天板の場合、実際の天板高さは+2mmになります。

■表示記号について
・KP：キッチンパネル
・▽：設置基準線

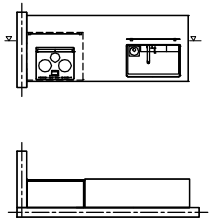

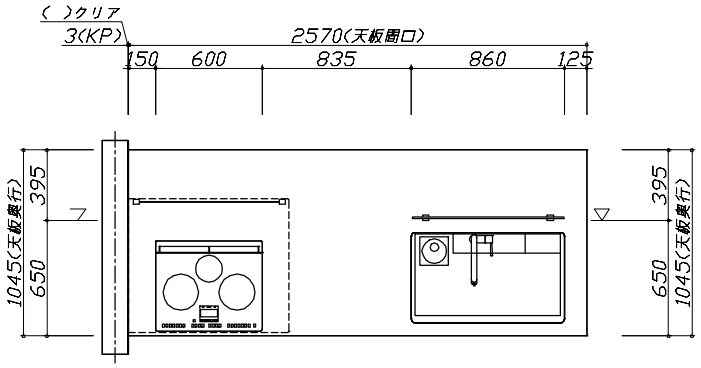

Takara standard タカラスタンダード株式会社	現場名称：　秋田−横手SR　SK1様邸	ホーローシステムキッチン　LEMURE　レミュー	姿図　1	縮　尺：　1 / 30
	現場番号：　C5825569	プラン番号：　5405B-2409-0119T	作成日：　2024年11月22日	
	横手営業所	担当営業　：横手SR	担当アドバイザー：　横手SR	

縮尺：A3サイズ等倍

■必ずご確認ください。
・天井高さ、吊戸棚・レンジフード取付高さをご確認ください。
・≪　≫内寸法は参考寸法です。
・ハイグレード人大・クォーツ天板の場合、実際の天板高さは+2mmになります。

■表示記号について
・KP：キッチンパネル
・▽：設置基準線

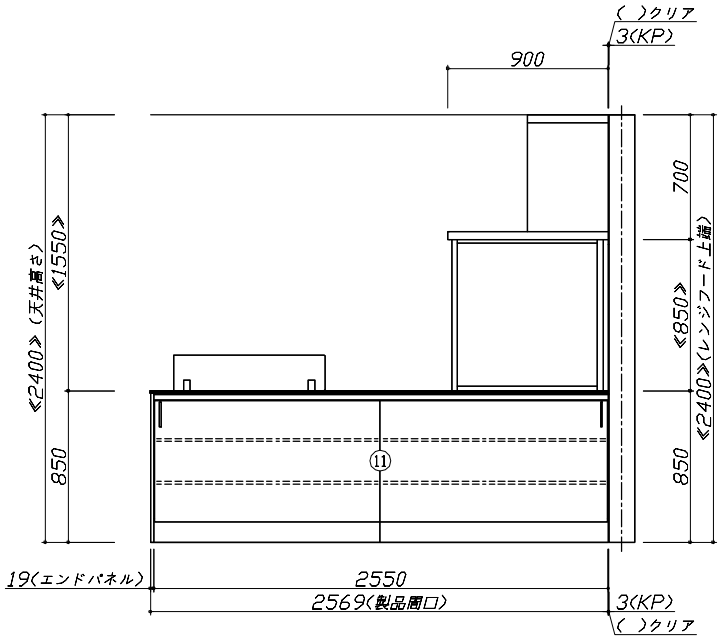

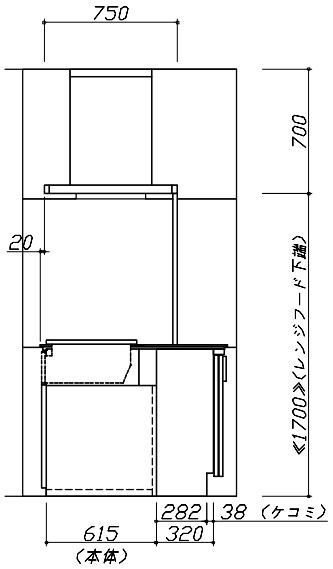

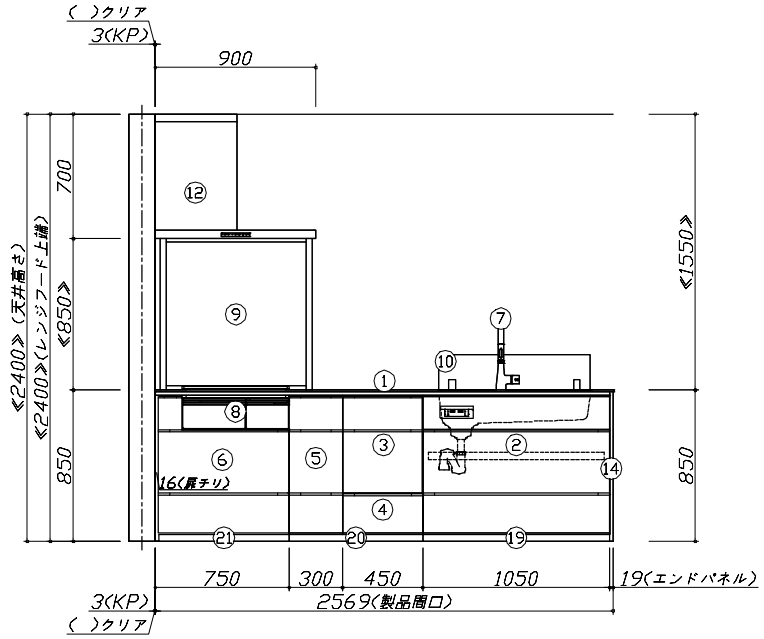

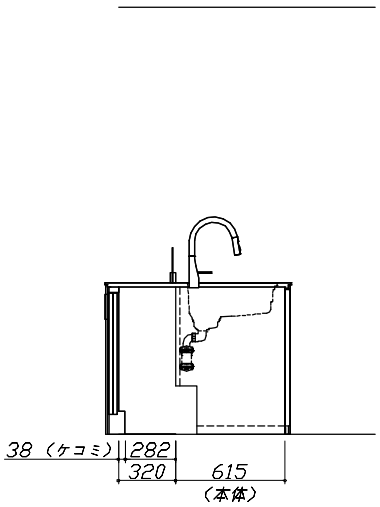

Takara standard タカラスタンダード株式会社	現場名称： 秋田−横手SR SK1様邸	ホーローシステムキッチン　LEMURE レミュー	姿図 2　縮 尺： 1 / 30
	現場番号： C5825569	プラン番号： 5405B-2409-0119T	作成日： 2024年11月22日
	横手営業所	担当営業　：横手SR	担当アドバイザー： 横手SR

縮尺：A3サイズ等倍

■必ずご確認ください。
・天井高さ、吊戸棚・レンジフード取付高さをご確認ください。
・≪　≫内寸法は参考寸法です。
・ハイグレード人大・クォーツ天板の場合、実際の天板高さは+2mmになります。

■表示記号について
・KP：キッチンパネル
・▽：設置基準線

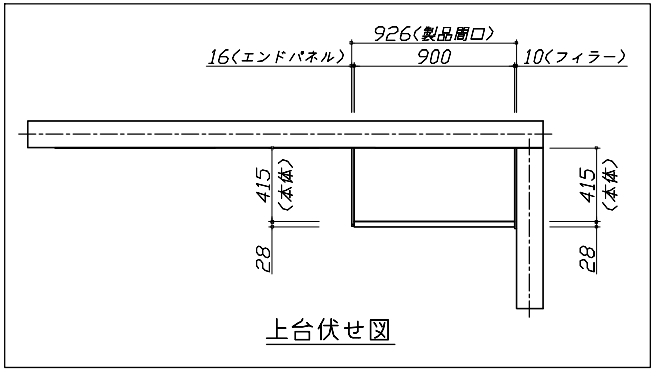

上台伏せ図

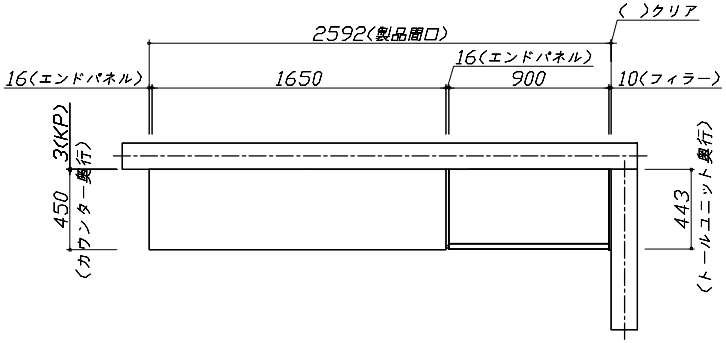

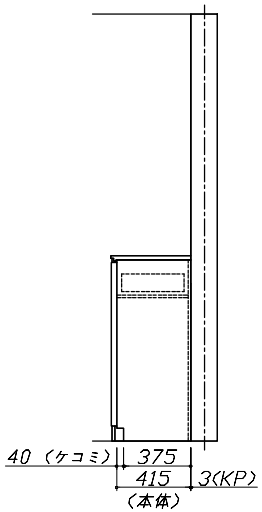

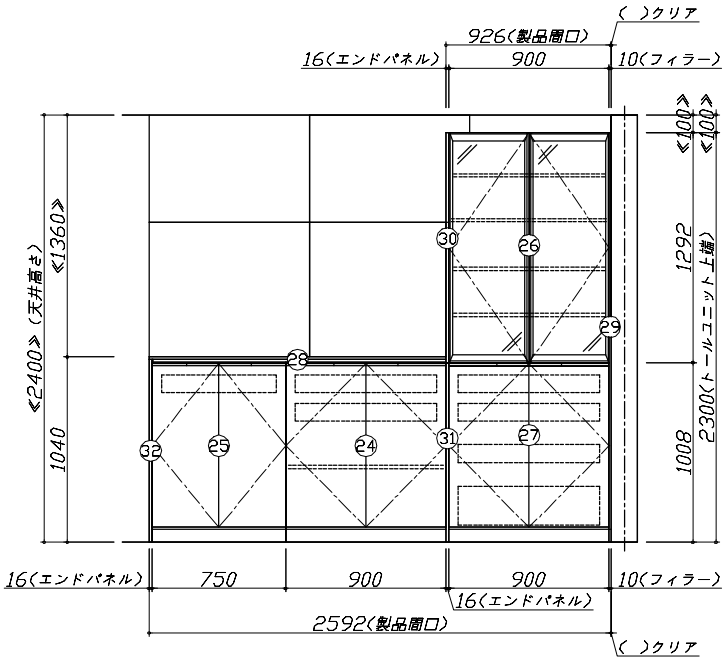

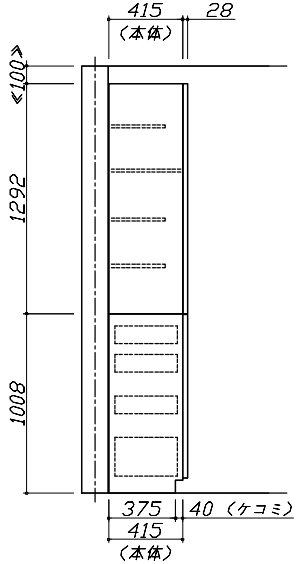

Takara standard タカラスタンダード株式会社	現場名称： 秋田−横手SR SK1様邸	ホーローシステムキッチン　LEMURE　レミュー	姿図 3	縮 尺： 1 / 30
	現場番号： C5825569	プラン番号： 5405B-2409-0119T	作成日： 2024年11月22日	
	横手営業所	担当営業　：横手SR	担当アドバイザー： 横手SR	

縮尺：A3サイズ等倍

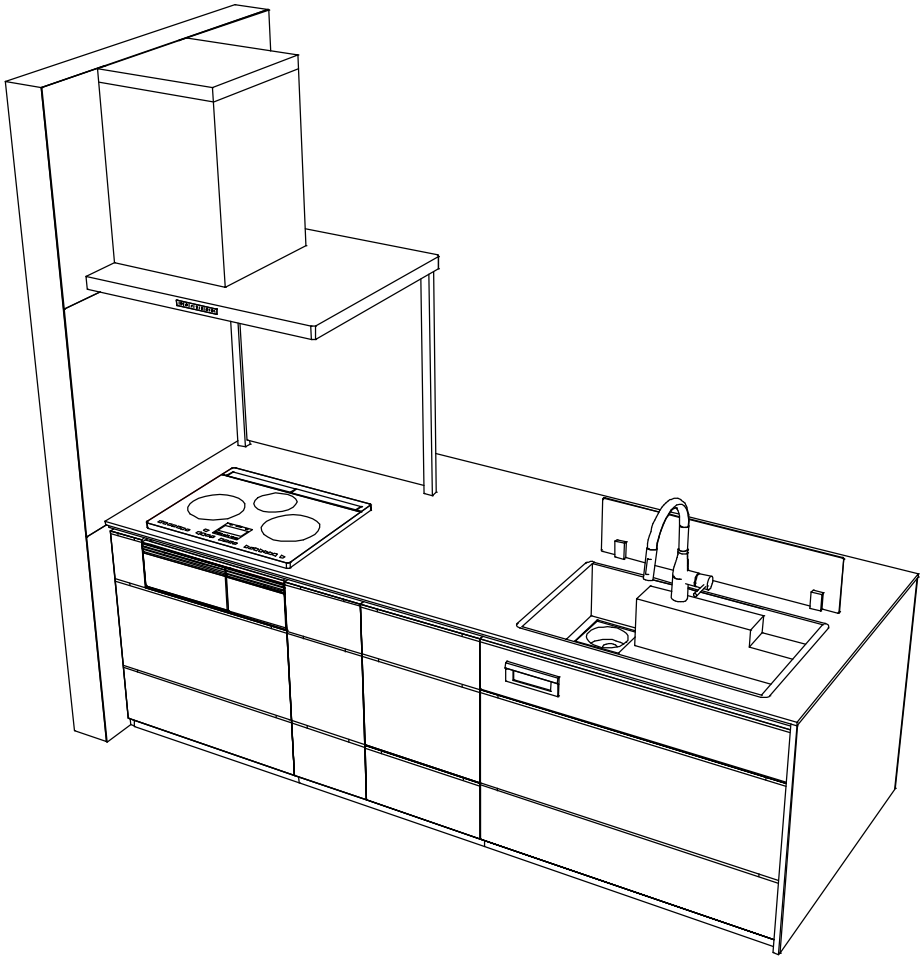

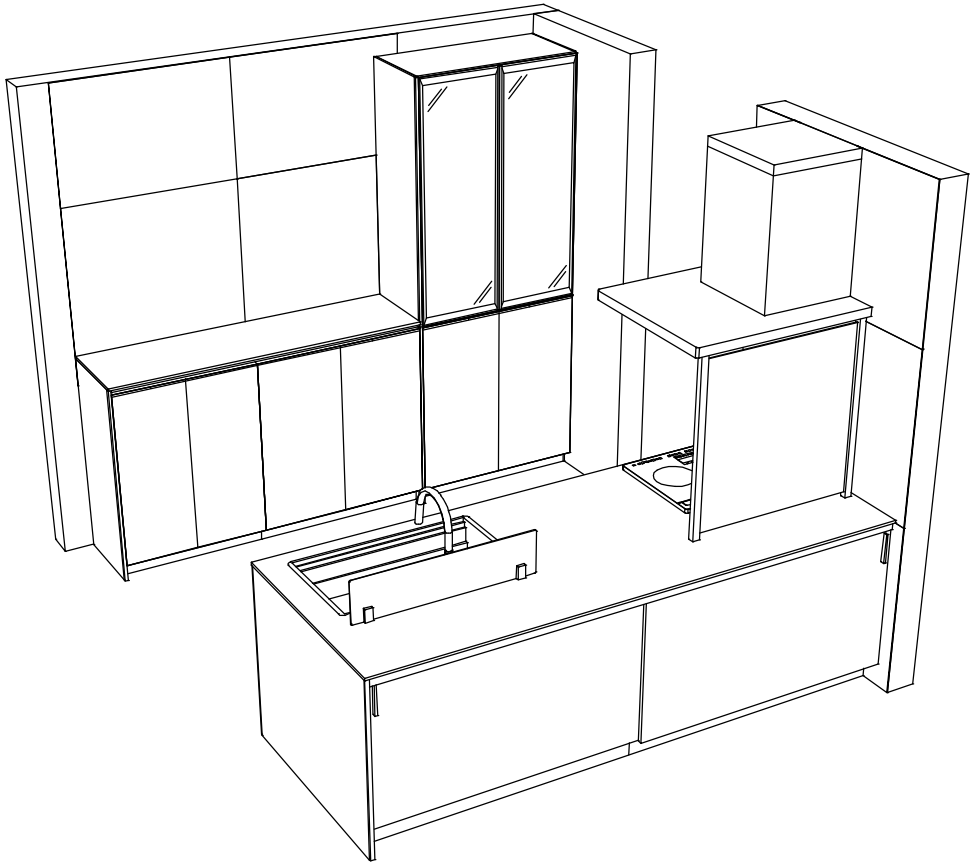

Takara standard
タカラスタンダード株式会社

現場名称： 秋田−横手SR SK1様邸	ホーローシステムキッチン　LEMURE　レミュー	姿図 4	縮 尺： 1 / 30
現場番号： C5825569	プラン番号： 5405B-2409-0119T	作成日： 2024年11月22日	
横手営業所	担当営業　：横手SR	担当アドバイザー： 横手SR	

縮尺：A3サイズ等倍