

ホーローシステムキッチン 御見積書

御名前 米子-米子SR SK8 様

業者 様

商品名 LEMURE レミュー

作成日 2025年2月25日
プラン番号 2901A-2502-0455T
現場番号 C0995888

タカラスタANDARD株式会社
◆米子支店
鳥取県米子市両三柳2900番地の3
TEL 0859-33-0631 / FAX 0859-33-3851

◆米子ショールーム
TEL 0859-33-3547 / FAX 0859-33-8774

商品
御見積金額 ￥1,814,900 (税込 ￥1,996,390)

()内の価格は税込価格<税率10%>を表示しています。

《参考》別途 商品組付費 ￥170,000 (税込 ￥187,000)

- ※ 商品御見積金額には商品組付費は含まれておりません。
- ※ 商品組付費には配送・搬入・商品組付等の費用を含んでいます。
- ※ 商品組付費は現場の状況により変動する事があります。
又、給水・給湯・ガス・ダクト・電気等の接続工事は含まれておりません。

◆ 御見積仕様

《キッチン》

キッチン本体サイズ	I型255cm
天板高さ	85cm
扉カラー	パールホワイト・引手シルバー
キャビネットカラー	ホワイト
キッチンパネル	HDタイプ:トラバーチンホワイト
引手タイプ	レール引手タイプ
ワークトップ材質	アクリル人造大理石
カラー	グランドアイボリー
水栓	浄水器内蔵ハンドシャワー水栓
食器洗い乾燥機	シンク下設置間口45cmタイプ
加熱機器	IHヒーター
レンジ機器	なし
ガス種	未定

◆ 御確認事項

担当営業	担当アドバイザー	プラン作成者

◆ 備考

御名前 米子-米子SR SK8

様

現場番号	C0995888	プラン番号	2901A-2502-0455T	作成日	2025/2/25
------	----------	-------	------------------	-----	-----------

御見積明細 キッチン

NO	商品名	仕様	品番	数量	単価	金額
1	人造大理石ワークトップ	家事らくシンク(ページュ)	VAI1255 KARU	1	216,000	216,000
2	シンクキャビネット	足元スライド・シンク下食洗、コンセント	F-RRVR105YR5(LPWHNW	1	256,500	256,500
3	食器洗い乾燥機	引出し式(シルバー色)	EW-45R2SMT	1	111,000	111,000
	食器洗い乾燥機用前面パネル	扉同色	P-DWM45LS (PW N	1	17,500	17,500
4	調理台キャビネット	足元スライド(3段引出し、ホーローインナーケース)	F-TFVM045VR5(LPWHNW-1	1	138,000	138,000
5	コンロ用キャビネット	足元スライド、ミキリ対応	F-KTVM075IL5(LPWHNW-1	1	139,000	139,000
6	調理台キャビネット	奥行55cm、オープン	F-TA Y030 -5(LPWHNW	1	69,000	69,000
7	浄水器内蔵ハンドシャワー水栓	タッチレス、エコタイプ、7物質除去	LC122MN-3NG8T1	1	89,000	89,000
8	電気加熱機器	IHヒーター両面焼き(シルバー色)	CS-T321VSRT	1	227,000	227,000
【ベースキャビネット小計】				9		1,263,000
9	ウォールキャビネット	レンジフード横タイプ、耐震ラッチ付	W-M A060ZRP(LPWHNW	1	38,500	38,500
10	ウォールキャビネット	ダウンライト、耐震ラッチ付	W-MD A120 -P(LPWHNW	1	87,500	87,500
	ダウンライト	ホワイト、昼白色	ダウンライト(877NWH)2トウ-5000K	1	36,000	36,000
11	レンジフード(本体)	シロッコファン、ホワイト、加熱機器連動	VRAC-E751ADL(SW)	1	166,000	166,000
	レンジフード用前面パネル	扉同色	VZP-75-655HN(PW)	1	10,000	10,000
12	リモコン		RHリモコン-3	1	2,000	2,000
13	エンドパネル	奥行65cmキャビネット・トール下台用	EP-XN-85 (LPWHN	1	14,500	14,500
14	エンドパネル	ウォールミドル、電動昇降、VUSVDS用	EP-WM (LPWHN	1	11,500	11,500
15	間仕切り名人(デラックスタイプ)	ASタイプ	MGマジキリAS240-320	2	5,000	10,000
16	間仕切り名人(デラックスタイプ)	ASタイプ	MGマジキリAS240-420	3	5,000	15,000
17	間仕切り名人(デラックスタイプ)	ASタイプ	MGマジキリAS240-520	1	5,000	5,000
18	かくせるホーローボックス	間口45cm用	ヒビラウラHS- 45N	1	5,000	5,000
19	かくせるホーローボックス	間口73cm用	ヒビラウラHS- 73N	1	7,000	7,000
20	調理プレート	家事らくシンク用	チョウリプレートVAE	1	6,000	6,000
21	まな板	家事らくシンク用	マナイタVAE	1	8,500	8,500
22	まな板立て	家事らくシンク用	マナイタタテVAE	1	2,500	2,500
23	水切り	家事らくシンク用	ミズキリVAE	1	9,000	9,000
24	水切りプレート	家事らくシンク用	ミズキリプレートVAE	1	6,000	6,000
25	前台輪カバー		P-DC105 -5(W)	1	4,000	4,000
26	前台輪カバー		P-DC073 -5(W)	1	3,500	3,500
27	前台輪カバー		P-DC045 -5(W)	1	3,000	3,000

御名前 米子-米子SR SK8 様

現場番号	C0995888	プラン番号	2901A-2502-0455T	作成日	2025/2/25
------	----------	-------	------------------	-----	-----------

御見積明細 キッチン

NO	商品名	仕様	品番	数量	単価	金額
28	施工部材		シリコン(ホワイト2)	1	1,000	1,000
29	施工部材		シリコン(アイボリー)	1	1,000	1,000
キッチン合計				35		¥1,715,500

御見積明細 キッチンパネル

NO	商品名	仕様	品番	数量	単価	金額
1	ホーローキッチンパネルHDタイプ	フロントパネル120、トラバーチンホワイト	PZFN-120 (QTW)	1	16,800	16,800
2	ホーローキッチンパネルHDタイプ	フロントパネル60、トラバーチンホワイト	PZFN- 60 (QTW)	1	13,000	13,000
3	ホーローキッチンパネルHDタイプ	サイドパネル、トラバーチンホワイト	PZS-90 (QTW)	1	30,400	30,400
4	ホーローキッチンパネルHDタイプ	窓パネル150、トラバーチンホワイト	PZW -150 (QTW)	2	13,700	27,400
5	パネル施工キット	シリコン色(グレー)	パネルセコウキットS(G)-1	1	5,700	5,700
6	KP用エッジセット	樹脂製、グレー	KPエッジセットJ (PG)-2	1	2,800	2,800
7	KP用エッジセット	窓枠用(樹脂製)、グレー	KPエッジJ-D3M(PG)-3	1	3,300	3,300
キッチンパネル合計				8		¥99,400

商品総合計	43	¥1,814,900
-------	----	------------

※ 御見積明細の価格には消費税は含まれておりません。別途消費税が必要となります。

《参考》別途 商品組付費





キッチン商品組付費 ¥133,000 (税込 ¥146,300)


キッチンパネル商品組付費 ¥37,000 (税込 ¥40,700)

※ 商品組付費は現場の状況により変動する事があります。又、給水・給湯・ガス・ダクト・電気等の接続工事は含まれておりません。

()内の価格は税込価格<税率10%>を表示しています。

- 必ずご確認ください。
- ・天井高さ、吊戸棚・レンジフード取付高さをご確認ください。
 - ・《 》内寸法は参考寸法です。
 - ・【●注】部：キャビネットがオープン仕様のため床面が見えますので、ご注意ください。
- 表示記号について
- ・KP：キッチンパネル

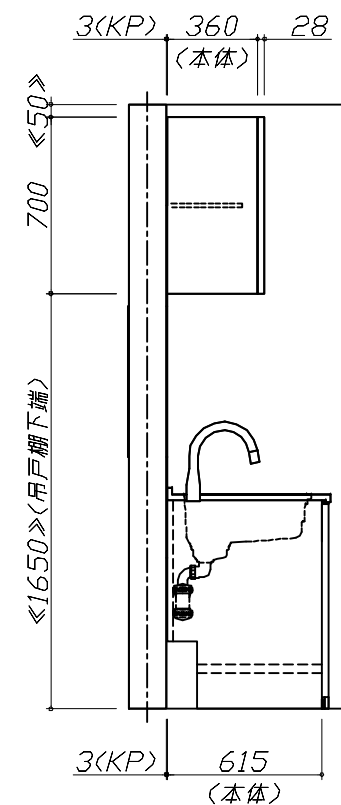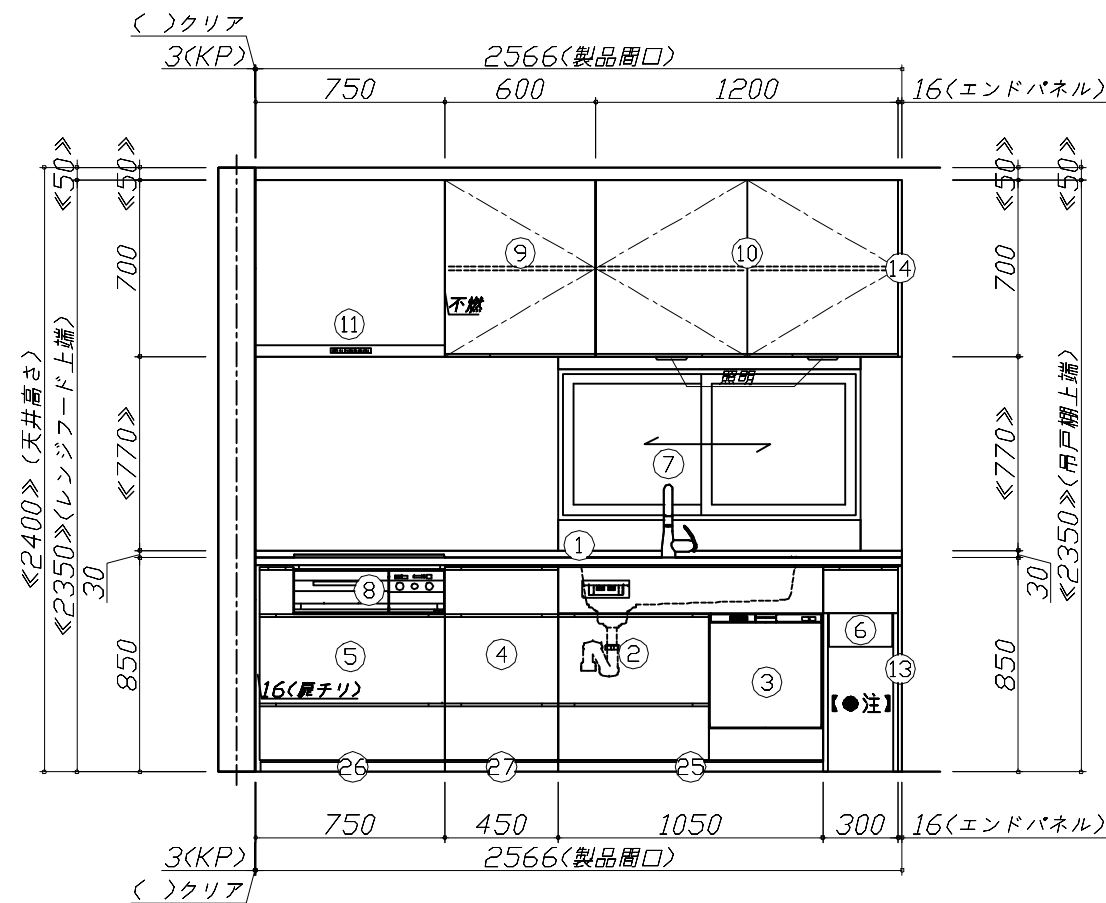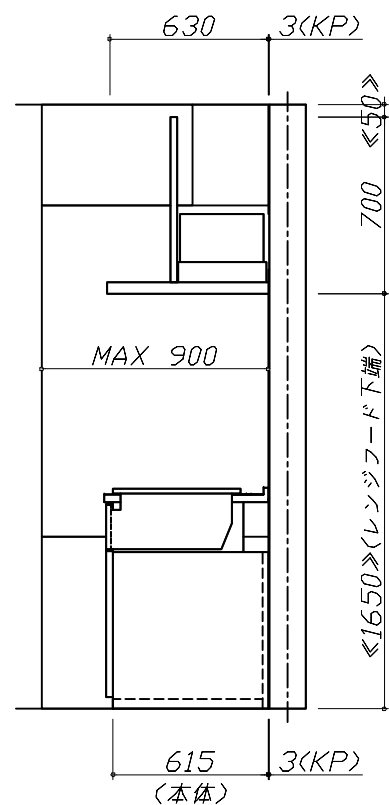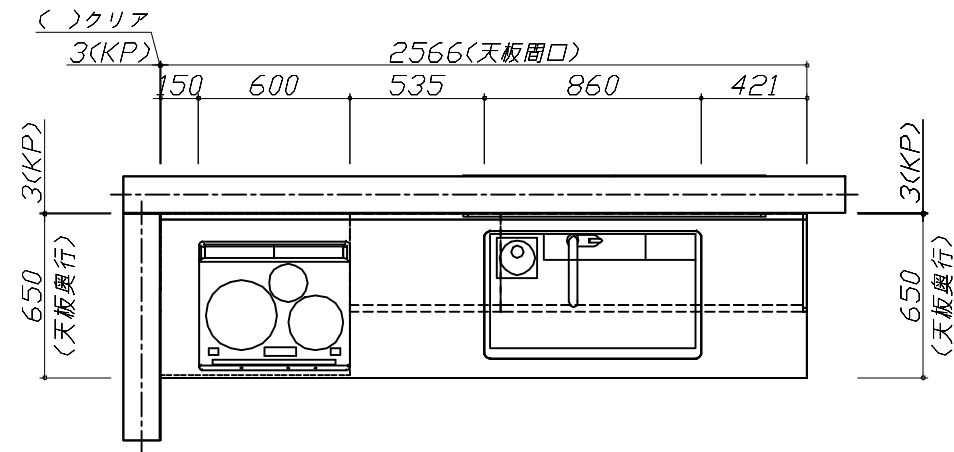

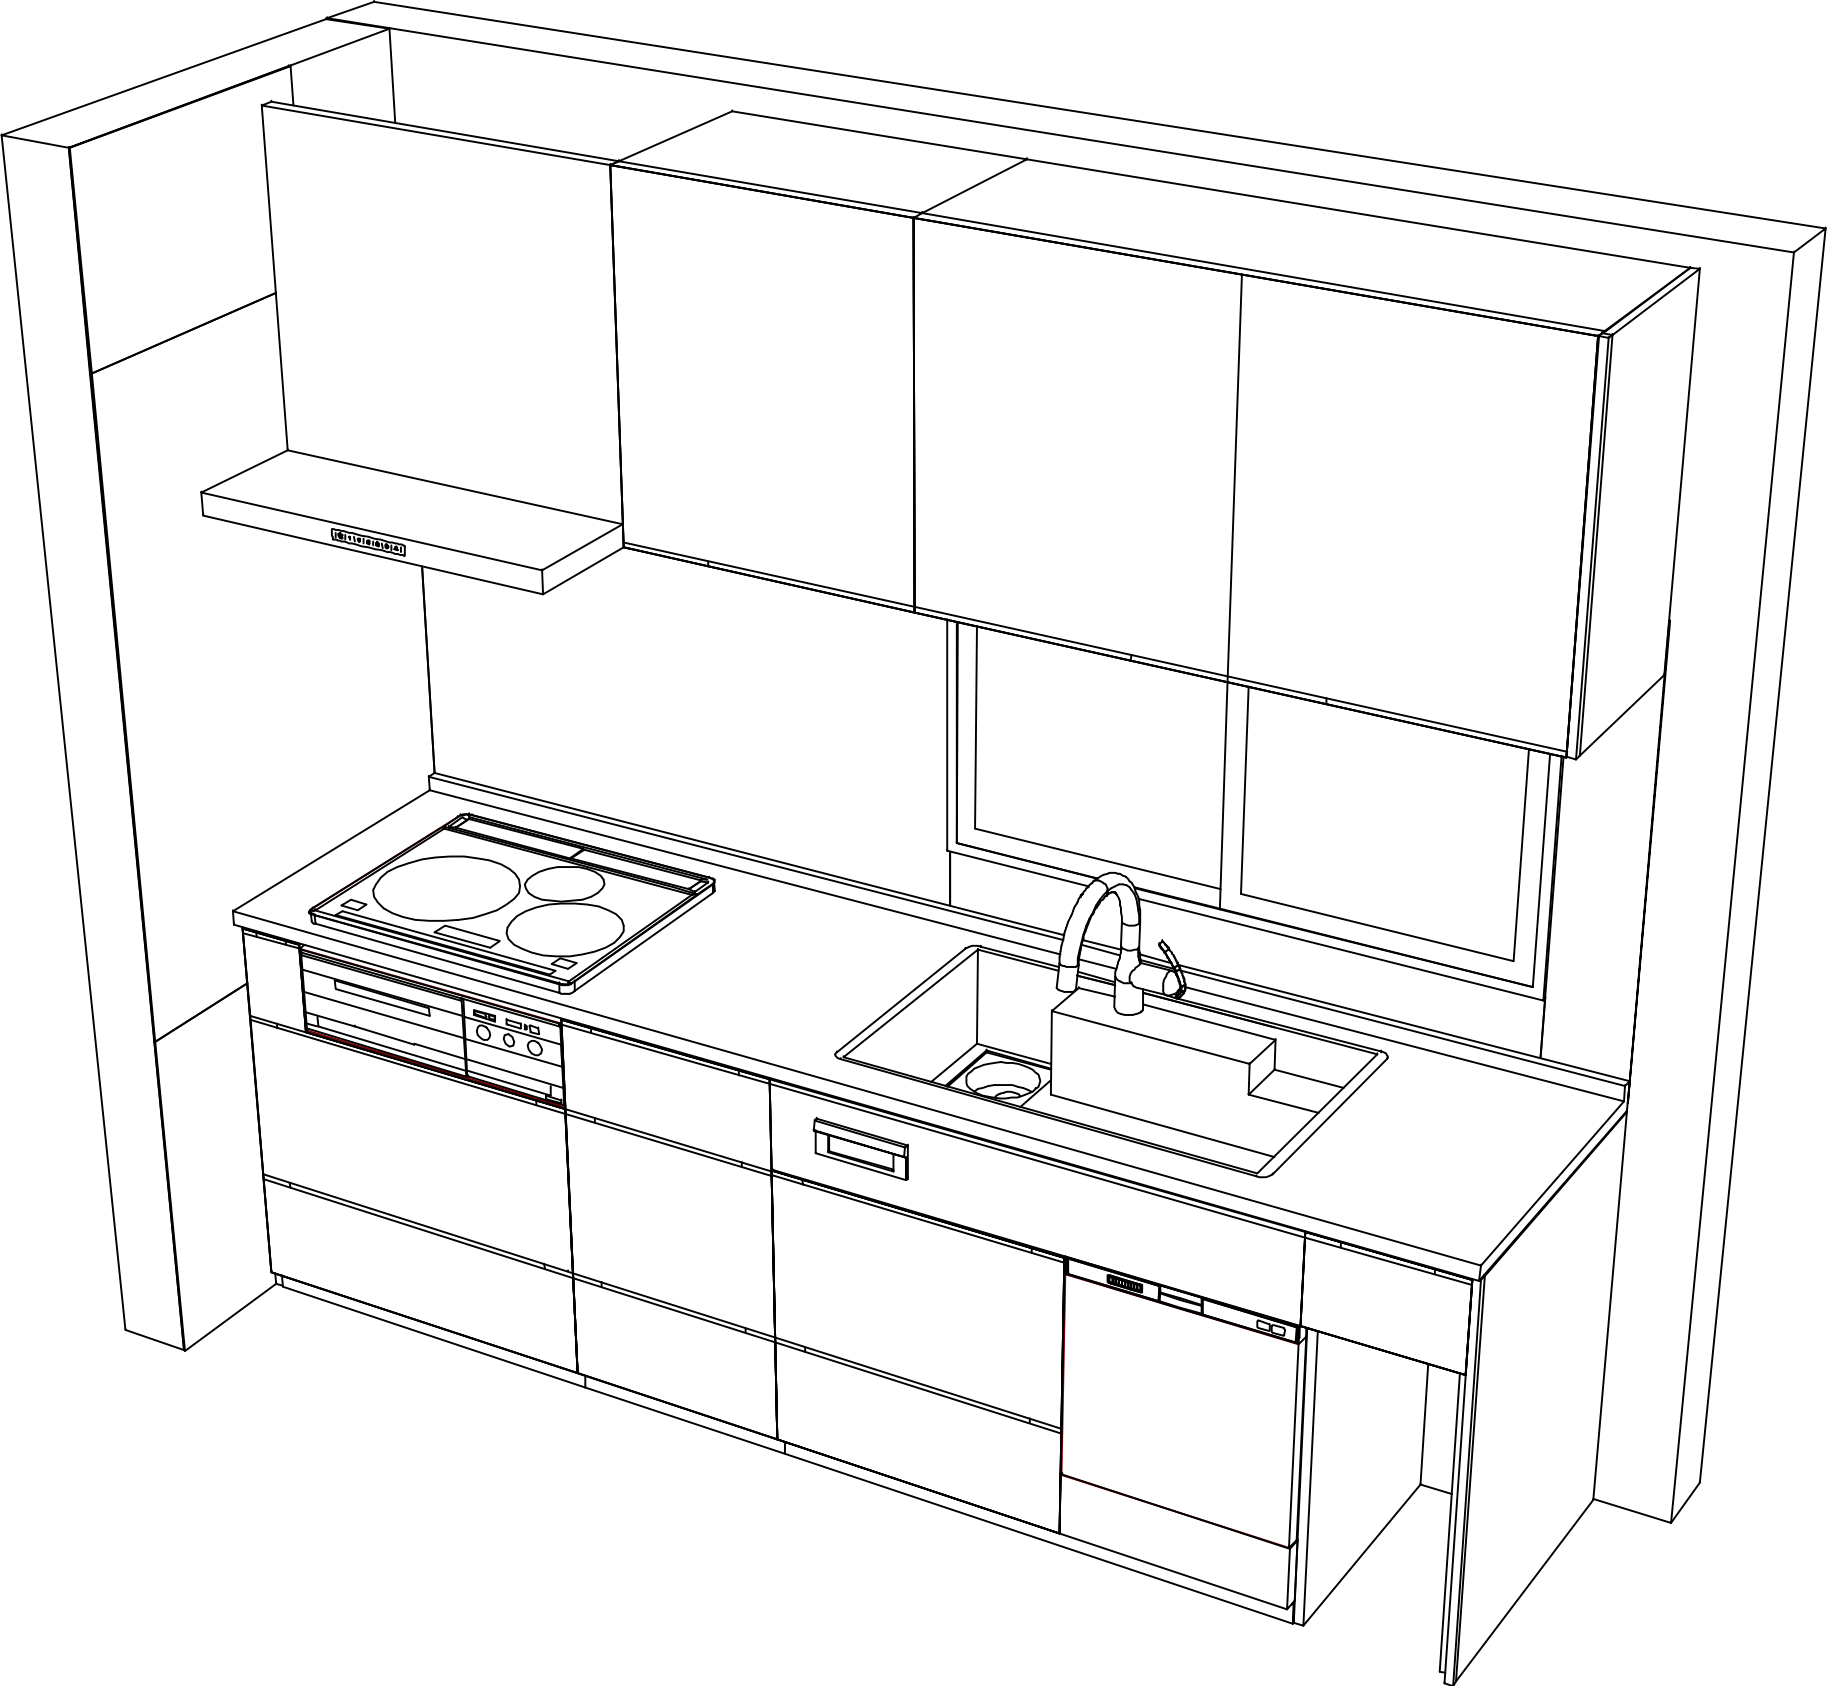

現場名称： 米子-米子SR SK8様邸	ホーローシステムキッチン LEMURE レミュー	姿図 2	縮 尺： 1 / 30
現場番号： C0995888	プラン番号： 2901A-2502-0455T	作成日： 2025年2月25日	
米子支店	担当営業 ：	担当アドバイザー：	

■商品仕様概要

商品仕様	商品シリーズ	ホーローシステムキッチン LEMURE レミュー		
	タイプ	足元スライドタイプ		
	扉カラー	白・黒・白・引手シルバー		
	引手種類	レール引手タイプ		
	天板形状・周口	I型255cm		
		-		
	奥行	65cm		
	天板高さ	85cm		
	キッチンパネル	有		
	キッチンパネルカラー	HDDタイプ：トラホワイト		
	見切り・エッジ材	樹脂製		

■商品仕様書（キッチン側）

品目		仕様			備考
天板	材質	アクリル人造大理石		色	グランドアイボリー
	シンク	アクリル人造大理石シンク（家事らく）		色	ベージュ
	部品	-			
		ミッドカットVAE			
		ミッドVAE			
		サイドVAE、サイドVAE			
	フロントVAE				
下台	本体	ホーロー製		色	ホワイト
	底板	ホーロー製			
	引出し	ホーロー製			
	レール・丁番	ソフトクローズレール			
	部品(標準)	引出用サイドカバー、かくせるホーローボックス			
		そこまでホーローラック			
	部品(オプション)	ホーローインナーケース(右設置)			
設備仕様（下台）	水栓1	LC122MN-3NG8T1			
	水栓2	-			
	食器洗い乾燥機	EW-45R2SMT	色	シルバー	125V-15A・アース端子付コンセント
	加熱機器(本体)	CS-T321VSRT	色	シルバー	250V-30A（単相200Vコンセント）
	加熱機器(トッププレート)	ガラストップ	色	シルバー	
	加熱機器(レンジ)	-			
吊戸棚	本体	化粧ボード			
	耐震ラッチ	有			
	部品	棚板			
レンジフード	品名	VRAC-E751ADL(SW)		色	ホワイト
	ファン仕様	シロッコファン（排気タイプ）			
	部品	-			
		-			
		RHリコー3			
設備仕様（上台）	照明ユニット	-			
	アイラック	-			
	電動昇降吊戸棚	-			
	昇降棚	-			
エンドパネル	材質	ホーロー製		色	パールホワイト
		-			
		-			
		-			
天井幕板	品名	-			

■商品仕様書（周辺収納側）

品目	仕様		備考
周辺仕様	周辺扉カラー	-	
	周辺引手タイプ	-	
	キッチンパネル	-	
トールユニット	本体	-	
	底板	-	
	引出し	-	
	レール	-	
	丁番	-	
	耐震ラッチ	-	
カウンターユニット	部品	-	
	本体	-	
	底板	-	
	レール	-	
家電収納	丁番	-	
	本体	-	
周辺カウンター	部品	-	
	本体	-	
吊戸棚	材質	-	
	耐震ラッチ	-	
	部品	-	
設備仕様（上台）	アイラック	-	
エンドパネル	材質	-	
		-	
天井幕板	品名	-	

基本工事区分について

本説明書は、キッチンの本体組立・設置と関連工事（建設工事）である 大工工事、電気工事、ガス配管工事、管工事（給排水）などと区別して説明しています。

建設工事は関連する法令・規定に従って法的有資格者による工事が必要になります。

流通業者様からの発注で下請けとして本体の「取付・設置」を行う場合は、建設工事部分とキッチン本体「取付・設置」を区別して行ってください。

設置前工事、設置後工事の一部でも含む場合は、建設工事となります。



■システムキッチン 工事区分

参考：キッチン・バス工業会『工事区分ガイドライン』

工事区分	部位 (図)	業種区分	作業名称（区分）	建設工事			建設工事外		作業内容
				大工 工事	管 工事	電気 工事	設備・ガス機器設置	キッチン取付	
設置前工事	1 3	大工 管	外壁の開口工事	○	○				レンジフードのダクト用の建築壁の穴あけ工事
			建築壁の下地処理工事	○					ウォールキャビネット等の取付のための壁下地処理工事
			幕板取付壁下地処理工事	○					天井・壁等の幕板等取付のための下地処理工事
			アンカー、吊ボルト工事	○					吊戸棚、レンジフード等のアンカー、吊ボルト工事
			換気機器用ダクトの関連工事		○	○			建築物の事前ダクト配管等の工事
	2	電気	キッチンパネル下地処理工事	○					キッチンパネルを貼るための建築壁の下地処理工事
			レンジフードの電気工事			○			建築の屋内配線と配線器具（コンセント）工事
			I H調理機器の電気工事			○			I H調理機器専用の200Vの事前電気工事
			ウォールキャビネット部分の電気工事			○			照明器具等の電気工事
			電動昇降吊戸棚の電気工事			○			電動昇降吊戸棚の専用電源・アース工事
	4 5	ガス 管	食器洗い乾燥機の電源・アース工事			○			食器洗い乾燥機の専用電源・アース工事
			水栓の電気工事			○			タッチレス水栓、アルカリイオン整水器の電気工事
			ガス調理機器のガス配管工事		○				ガス調理機器用の事前ガス配管工事
			排水配管の立上げ工事		○				キッチン排水用の所定位置への排水配管立上げ工事
			給水・給湯配管の立上げ工事		○				キッチン専用の所定位置への給水給湯配管立上げ工事
システムキッチン 本体取付・設置		建設工事 外区分	食器洗い乾燥機の給排水配管工事		○				食器洗い乾燥機用の専用給水(給湯)・排水配管事前工事
			キッチンパネルの取付 【注記 1】					☐	製品を加工して建築下地へ取付
			製品間のシリコン充填 【注記 2】					☐	製品間の隙間を仕上げる処理作業
			レンジフードの取付 【注記 1】					☐	本体及び化粧パネルを取付ける作業
			ウォールキャビネットの取付					☐	ウォールキャビネットを取付ける作業
			電動昇降吊戸棚の取付					☐	電動昇降吊戸棚を取付ける作業
			ベースキャビネット・ワークトップの取付					☐	ベースキャビネット・ワークトップの組立・調整して設置する作業
			排水部品の組立 【注記 3】				☐	☐	排水部品とシンクの組立
			水栓類の組立・ワークトップへの取付 【注記 1】				☐	☐	水栓、浄水器同梱部材の組立（ワークトップへの取付）
			ビルトイン機器の取付 【注記 1】				☐	☐	ビルトイン機器のキッチン本体への組込作業
			試運転・完成検査 【注記 4】				☐	☐	完成後の試運転、性能確認検査
設置後工事	2 3	電気 管	ウォールキャビネット照明器具工事			○			事前配線の電源線と照明器具の接続、検査
			電気配線器具の取付			○			スイッチ、コンセント等の電気配線工事
			レンジフードとダクト接続工事		○				建築ダクトとレンジフードの接続、検査
	4	ガス	その他電化機器の工事			○			電化機器と電源線、アースの接続工事
			ガス調理機器のガス配管接続工事				☐		ガス調理機器とガス栓との接続工事（資格要）
	5	管	給水・給湯配管と水栓の接続工事		○				給水・給湯の一次側と水栓の接続、検査
			給水・給湯配管とオプション機器の接続工事		○				オプション機器と一次側給排水の接続、検査
			建築創排水配管への接続工事		○				キッチン排水配管と建築創排水配管の接続、検査

- ※【注記 1】原則、現場支給製品は支給側で取付実施とする
- ※【注記 2】当社製品間のみ実施する場合が多い。但し、現場により打合せにて作業範囲を決定する場合がある
- ※【注記 3】給排水配管の仕様や状況により、排水部品の組立作業範囲を打合せにて決定する
- ※【注記 4】製品の完成検査、試運転は、工事完成後に行う場合が多い。但し、原則、商品取付完了時に検査、試運転が可能な範囲のみキッチン設置者が実施する

■必ずご確認ください。

・天井高さ、吊戸棚・レンジフード取付高さをご確認ください。

・《 》内寸法は参考寸法です。

■設備図の見方、表示記号について

・寸法はキッチンパネル厚みとクリア寸法を含んでいません。

・KP：キッチンパネル

■吊戸棚・オープンシェルフ取付注意事項

●吊戸棚及びオープンシェルフの取付は、必ず商品同梱の専用ネジ（タッピンネジ4.5×60）を使用してください。

●固定下地は固定位置を中心に幅100mm以上、厚み12mm以上の十分な強度を持つ合板をお願いします。

吊戸棚

タッピンネジ(4.5×60)

下地桎

オープンシェルフ

下地桎

■必ずお読みください

1)以下の工事・部材は別途ご用意ください。

・周囲躯体、仕上げ、取付用下地工事


・ダクト工事、壁面開口、屋外化粧カバー取付等

・給排水配管、電気配線、ガス配管及び接続工事


2)本体の取付以外の関連工事は法的有資格者による工事が必要になります。

・大工工事、電気工事、ガス配管工事、管工事、建具工事等


3)キッチンパネルを設置する壁面下地は
プラスターボード仕上げをお願いします。

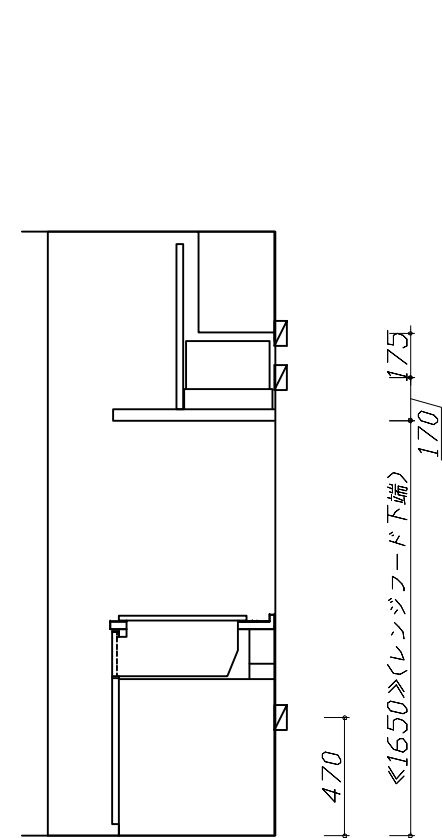

固定下地位置

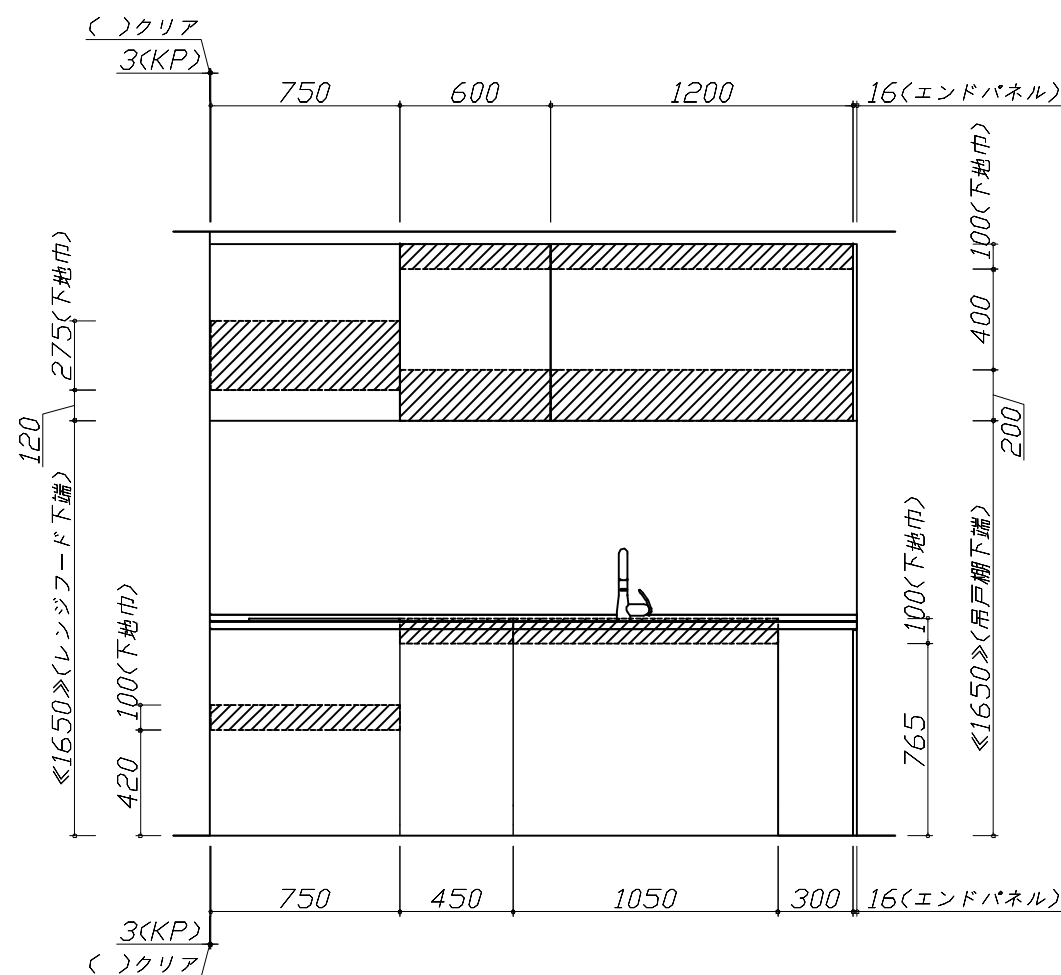

固定下地位置

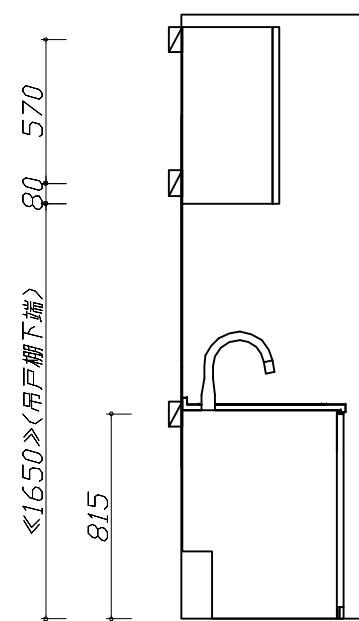

固定下地位置

Takara standard タカラスタンダード株式会社	現場名称：米子-米子SR SK8様邸	ホーローシステムキッチン LEMURE レミュー	下地図 1	縮 尺： 1 / 30
	現場番号： C0995888	プラン番号： 2901A-2502-0455T	作成日： 2025年2月25日	
	米子支店	担当営業：	担当アドバイザー：	

■必ずご確認ください。

・天井高さ、吊戸棚・レンジフード取付高さをご確認ください。

・《 》内寸法は参考寸法です。

■設備図の見方、表示記号について

・寸法はキッチンパネル厚みとクリア寸法を含んでいません。

・KP：キッチンパネル

■設備記号

記号	記号の意味	記号	記号の意味
	給水位置		コンセント位置
	給湯位置		7-ス付コンセント位置
	排水位置		7-スターミナル付コンセント位置
	ガス配管位置		電源取出位置
	電源位置		

：点検口

※ダクト配管可能範囲は詳細図参照

3(KP)

183

ダクト上方排気位置芯(150φ排気)

385

315

（注）

たっぷり収納タイプ
横引配管スペース無し

《 》クリア
3(KP)

1870 食洗機用排水配管位置<HT20>

1508 給水・給湯配管位置芯

1345 排水配管位置<VP40[50]>

1225 キッチンコンセント用電源取出位置<詳細図参照>

25

80

25

50 食洗機用排水

75 排水

100 給水給湯

3(KP)

650

《天板奥行》

60

628

1222

557

109

《 》クリア
3(KP)

1950 ダウンライト照明用電源取出位置

165 ダクト上方排気位置芯(150φ排気)

75 レンジフード用電源位置

50

250

センサー水栓用電源位置
は詳細図を参照願います。

1359

380

416

160

700

380

240

80

455

60

60

ET

150 450

550 IHEヒーター用電源位置

1508 給水・給湯配管位置芯

1596 食洗機用電源位置

1870 食洗機用排水配管位置<HT20>

3(KP)

《 》クリア

《1650》《レンジフード下端》

700

《50》

700

《1650》《吊戸棚下端》

250

455 給水・給湯配管位置

270 [横引配管スペース]<注>

75 排水配管位置<VP40[50]>

100 給水・給湯配管位置

120 [横引配管スペース]<注>

3(KP)

《 》

食洗機側の配管スペース
は詳細図参照

Takara standard

タカラスタンダード株式会社

現場名称： 米子-米子SR SK8様邸

現場番号： C0995888

米子支店

ホーローシステムキッチン LEMURE レミュー

プラン番号： 2901A-2502-0455T

担当営業：

設備図 1

縮 尺： 1 / 30

作成日： 2025年2月25日

担当アドバイザー：

縮尺：A3サイズ等倍

家事らくシンク給水排水配管例図		シンク下食器洗い乾燥機 配管例図		センサー水栓 電気配線例図																					
給水給湯壁出し配管の場合 止水栓位置にアングル止水栓を取り付けてください。 (止水栓は別途) 管工事		管工事 <給湯（水）配管例> 【床立上げの場合】 【壁出しの場合】 ■必要部材 ①止水栓 ②片ナットチーズ (給湯の場合は耐熱配管) ※水栓の給水(湯)管より分岐しますので、食器洗い乾燥機専用の給水(湯)管は不要です。 ※必要部材は建築側用意となります。 管工事 <排水配管例> 【床立上げの場合】 【壁出しの場合】 ■必要部材 ①HT20 ②エルボ (耐熱塩ビ使用のこと) ※必要部材は建築側用意となります。		電気工事 シンクキャビネット点検口の後壁もしくは底板排水口の下部背壁に15A-125Vコンセントを設けてください。 コンセント位置/配管口の下の後壁 (15A-125V露出/埋込) 注) コンセントは、給・排水工事を避けて設置してください。 消費電力：8W																					
電気配線例図		シンク下食器洗い乾燥機 電気配線例図		レンジフード 詳細図																					
<CS-T321VSRT> 電源は200V30A以上の専用回路を設けてください。 電気工事 左勝手の場合、 右勝手は左右対称。 配線横壁出し位置 配線床出し位置 背面に壁の無いプランの場合は、 下表に従い配線を引き込んでください。 <table><tr><th>プランタイプ</th><th>横壁</th><th>床</th></tr><tr><td>フラット対面プラン(スリムタイプ)</td><td></td><td></td></tr><tr><td>フラット対面プラン (ワイドタイプ*背面収納無)</td><td>○</td><td>○</td></tr><tr><td>アイランド対面</td><td>×</td><td>○</td></tr><tr><td>フラット対面プラン (ワイドタイプ*背面収納有)</td><td></td><td></td></tr><tr><td>フラット対面プラン (フル引戸収納タイプ)</td><td>○</td><td>×</td></tr><tr><td>マルチ収納対面プランI型 (ホーローハネル/オーブンタイプ)</td><td></td><td></td></tr></table> 消費電力：5800W		プランタイプ	横壁	床	フラット対面プラン(スリムタイプ)			フラット対面プラン (ワイドタイプ*背面収納無)	○	○	アイランド対面	×	○	フラット対面プラン (ワイドタイプ*背面収納有)			フラット対面プラン (フル引戸収納タイプ)	○	×	マルチ収納対面プランI型 (ホーローハネル/オーブンタイプ)			<EW-45R2SMT> 電気工事 電源は100V15A以上の専用回路を設けてください。 ※本体を設置する場所の背壁(図の斜線部)に給・排水工事部分を避けて125V、15Aのアースターミナル付埋込みコンセントを設け、これに電源電線、アース線を配線してください。 コンセント位置/配管口の下の後壁 (15A-125Vアース端子付埋込) 消費電力：527W		<VRAC-E751 L排气> 後方および左右排気口位置はVMH丸々外金具L使用時の寸法です。 アルミダクト使用時の排気位置はダクト配管可能範囲を参照ください。 実際の排気用接続部品の開口部寸法はφ148です。 VMH丸々外金具L使用時 後方排気口位置 本体取付用孔 3箇所 フード取付用 ダルマ孔 2箇所 VMH丸々外金具L使用時 左右排気口位置 電源コード 1.3m 消費電力：145W
プランタイプ	横壁	床																							
フラット対面プラン(スリムタイプ)																									
フラット対面プラン (ワイドタイプ*背面収納無)	○	○																							
アイランド対面	×	○																							
フラット対面プラン (ワイドタイプ*背面収納有)																									
フラット対面プラン (フル引戸収納タイプ)	○	×																							
マルチ収納対面プランI型 (ホーローハネル/オーブンタイプ)																									
Takara standard タカラスタンダード株式会社		現場名称： 米子-米子SR SK8様邸	ホーローシステムキッチン LEMURE レミュー	詳細図 1	縮 尺： FREE																				
		現場番号： C0995888	プラン番号： 2901A-2502-0455T	作成日： 2025年2月25日																					
		米子支店	担当営業：	担当アドバイザー：																					

レンジフード詳細図 ダクト配管可能範囲		横引配管有効寸法 詳細図		横引配管有効寸法 詳細図							
<VRAC 風圧シャッター L排気> 管工事 注) ●本図はアルミダクトφ150を使用した場合の配管可能範囲である。 断熱材を取付ける場合は厚みを考慮すること。 ●リフォーム時など、既設の壁排気口を利用する場合、P変換アタッチメント(別売)を使用すること。		【シンクキャビネット】		【調理キャビネット】							
ダウンライト用吊戸 電気配線参考図		横引配管有効寸法 詳細図		キャビネット引出寸法 詳細図							
<ダウンライト(877NWH/BK)1トウ> <ダウンライト(877NWH/BK)2トウ> 電気工事 ※【1】寸法はD415吊戸の場合を示す。 配線長さ 550mm <table><tr><td>吊戸間口</td><td>消費電力</td></tr><tr><td>120</td><td>7W</td></tr><tr><td>90/75/60</td><td>3.5W</td></tr></table>		吊戸間口	消費電力	120	7W	90/75/60	3.5W	【調理キャビネット】		【シンクキャビネット】	
		吊戸間口	消費電力								
120	7W										
90/75/60	3.5W										
Takara standard タカラスタンダード株式会社		現場名称： 米子-米子SR SK8様邸		ホーローシステムキッチン LEMURE レミュー		詳細図 2		縮 尺： FREE			
		現場番号： C0995888		プラン番号： 2901A-2502-0455T		作成日： 2025年2月25日					
		米子支店		担当営業 ：		担当アドバイザー：					

キャビネット引出寸法 詳細図		キャビネット引出寸法 詳細図	キッチンコンセント用電源取出位置図		
【調理キャビネット】		【コンロキャビネット】	取出位置は必ずキッチンコンセントのある側になります。（図の場合はキャビ左側）		
			電気工事 電源は100V15A以上の専用回路を 設けてください。 ※キッチンコンセントは通常「コンロキャビ側」に付きます。 （その場合、電源取出し位置も「コンロキャビ側」になります。） ※シンクの排水管位置と重なるケースがあります。設備図と併せて確認の上、取出位置の範囲内で調整してください。 消費電力：1500W		
キャビネット引出寸法 詳細図		エンド取り合い詳細図			
【ホーローキレイエリア収納】		【キッチン本体 左側】			
		■留意事項 引出しを開けたときにドア枠・窓枠・巾木と干渉しないようクリアを確保してください。			
Takara standard タカラスタンダード株式会社		現場名称： 米子-米子SR SK8様邸	ホーローシステムキッチン LEMURE レミュー	詳細図 3	縮 尺： FREE
		現場番号： C0995888	プラン番号： 2901A-2502-0455T	作成日： 2025年2月25日	
		米子支店	担当営業：	担当アドバイザー：	