ホーローシステムキッチン 御見積書

御名前　仙台-米沢SR SK10　様

業者　様

商品名　Treasia トレーシア

作成日　2024年8月30日
ﾌﾟﾗﾝ番号　1319F-2408-0136T
現場番号　C3315779

タカラスタンダード株式会社
◆米沢ショールーム
山形県米沢市窪田町窪田字大豆田1341-15

TEL 0238-27-0262 / FAX 0238-36-0122
◆山形営業所
TEL 023-616-5571 / FAX 023-681-6175

商品
御見積金額　¥885,300　（税込 ¥973,830）

（　）内の価格は税込価格＜税率10%＞を表示しています。

《参考》別途 商品組付費　¥116,000　(税込 ¥127,600)

※　商品御見積金額には商品組付費は含まれておりません。
※　商品組付費には配送・搬入・商品組付等の費用を含んでいます。
※　商品組付費は現場の状況により変動する事があります。
　　又、給水・給湯・ガス・ダクト・電気等の接続工事は含まれておりません。

担当営業	担当ｱﾄﾞﾊﾞｲｻﾞｰ	ﾌﾟﾗﾝ作成者
	10	新ｽﾃﾝﾚｽ天板

◆ 御見積仕様

《キッチン》	
奥行	奥行65cm
キッチン本体サイズ	I型255cm
天板高さ	85cm
扉カラー	ｽﾀｯｺｸﾞﾚｰ・ｼﾙﾊﾞｰ
キッチンパネル	Pﾀｲﾌﾟ:ｽﾄｰﾝﾎﾜｲﾄ
引手タイプ	レール引手タイプ
ワークトップ材質	ステンレス
カラー	サンドエンボス加工
水栓	浄水器内蔵ハンドシャワー水栓
食器洗い乾燥機	シンク下設置間口45cmタイプ
加熱機器	60cmホーロートップガスコンロ
レンジ機器	なし
ガス種	LPG
周波数	50Hz

◆ 備考

◆ 御確認事項

No.*

御名前 仙台-米沢SR SK10 様

現場番号	C3315779	プラン番号	1319F-2408-0136T	作成日	2024/8/30

御見積明細 キッチン

NO	商品名	仕様	品番	数量	単価	金額
1	ステンレスワークトップ	Zシンク(小物置き)	TMIJ255 TDRU-1	1	78,500	78,500
2	シンクキャビネット	スライド・シンク下食洗、うちにもホーロートレイ	F-RRXR120UR5(VVFVF	1	121,500	121,500
3	食器洗い乾燥機	引出し式(シルバー色)	EW-45R2SMT	1	111,000	111,000
4	食器洗い乾燥機用前面パネル	扉同色	P-DWM45VL5(VFV)-1	1	16,500	16,500
5	調理台キャビネット	足元スライド(3段引出し)・たっぷりホーローキャビネット	F-TFVR060 -5(VVFVF	1	101,000	101,000
6	コンロ用キャビネット	足元スライド・たっぷりホーローキャビネット、ミキリ対応	F-KTVR075JL5(VVFVF	1	104,500	104,500
7	浄水器内蔵ハンドシャワー水栓	タッチレス、エコタイプ、7物質除去	LC122MC-3NG8T1	1	89,000	89,000
8	ガス加熱機器(ﾎｰﾛｰﾄｯﾌﾟ)	片面焼き、シルバー	TN36V-60 P	1	49,500	49,500
	【ベースキャビネット小計】			8		671,500
9	レンジフード(本体)	シロッコファン、シルバー	VRAT-902ADR(V)	1	76,000	76,000
	レンジフード用前面パネル	扉同色	VZP-90-655HN(VF)	1	9,000	9,000
10	エンドパネル	扉同色	VEP-655HN(VF)	1	8,500	8,500
11	エンドパネル	奥行65cmｷｬﾋﾞﾈｯﾄ用	EP-XN-85 (VVFVD	1	11,500	11,500
12	前台輪カバー		P-DC120 -5(W)	1	4,000	4,000
13	前台輪カバー		P-DC073 -5(W)	1	3,500	3,500
14	前台輪カバー		P-DC060 -5(W)	1	3,500	3,500
15	水切りネット	Zシンク用	ﾐｽﾞｷﾘﾈｯﾄ Z(A)	1	4,000	4,000
16	どこでもラック(ｱﾙﾐﾀｲﾌﾟ)	レードル掛け、ホワイト	MGD-KH(W)	1	5,000	5,000
17	間仕切り名人	Tタイプ、間口45･60cm用	MGﾏｼﾞｷﾘP TL 1	2	3,900	7,800
18	間仕切り名人	Tタイプ、かくせるラック併設用	MGﾏｼﾞｷﾘP TC 1	2	3,900	7,800
19	かくせるホーローボックス	間口60cm用	ﾄﾋﾞﾗｳﾗHS- 60N	1	6,000	6,000
20	かくせるホーローボックス	間口73cm用	ﾄﾋﾞﾗｳﾗHS- 73N	1	7,000	7,000
21	施工部材		ｼﾘｺﾝ(ｸﾘｱ2)	2	1,000	2,000
	キッチン合計			25		¥827,100

御見積明細 キッチンパネル

NO	商品名	仕様	品番	数量	単価	金額
1	ホーローキッチンパネルPタイプ	窓パネル185、ストーンホワイト	PZW -185 (DWH)	1	11,600	11,600
2	ホーローキッチンパネルPタイプ	サイドパネル(長尺仕様)、ストーンホワイト	PZS-90HN (DWH)	1	24,500	24,500
3	KP用エッジセット	樹脂製、ホワイト	KPｴｯｼﾞｾｯﾄJ (MW)-2	1	2,800	2,800
4	パネル施工キット	シリコン色(ホワイト)	ﾊﾟﾈﾙｾｺｳｷｯﾄS(W)-1	1	5,700	5,700

御名前 仙台-米沢SR SK10 様

現場番号	C3315779	プラン番号	1319F-2408-0136T	作成日	2024/8/30

御見積明細 キッチンパネル

NO	商品名	仕様	品番	数量	単価	金額
5	ホーローキッチンパネルPタイプ	フロントパネル120、ストーンホワイト	PZFN-120 (DWH)	1	13,600	13,600
	キッチンパネル合計			5		¥58,200

商品総合計		30	¥885,300

※ 御見積明細の価格には消費税は含まれておりません。別途消費税が必要となります。

《参考》別途 商品組付費

キッチン商品組付費	¥82,000 (税込 ¥90,200)
キッチンパネル商品組付費	¥34,000 (税込 ¥37,400)

※ 商品組付費は現場の状況により変動する事があります。 又、給水・給湯・ガス・ダクト・電気等の接続工事は含まれておりません。

( )内の価格は税込価格＜税率10%＞を表示しています。

■必ずご確認ください。
・天井高さ、吊戸棚・レンジフード取付高さをご確認ください。
・≪　≫内寸法は参考寸法です。

■表示記号について
・KP：キッチンパネル

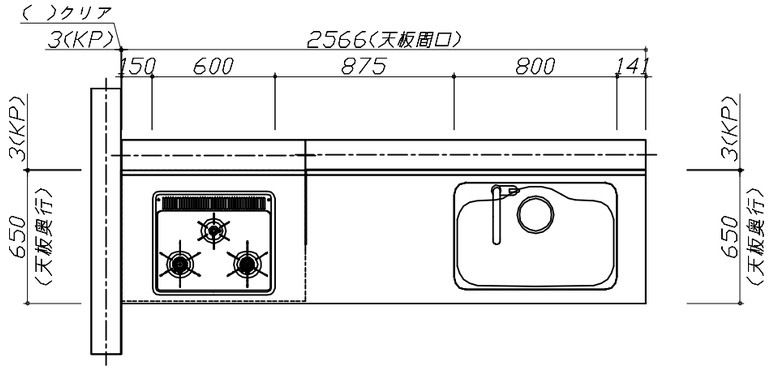

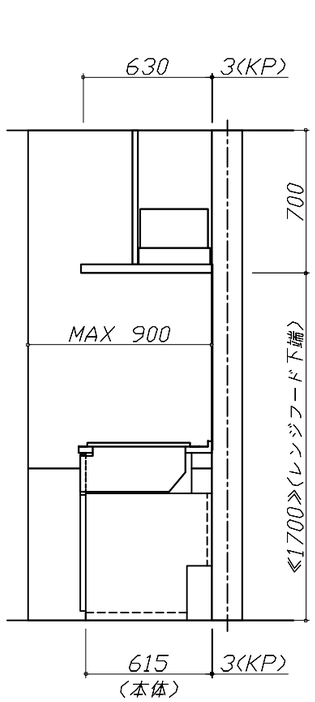

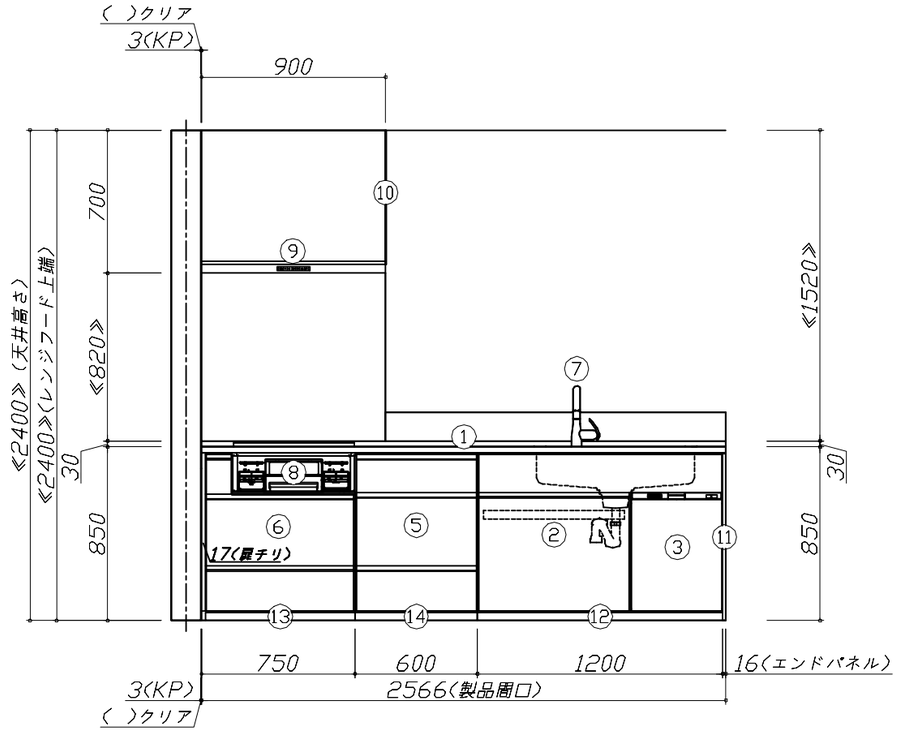

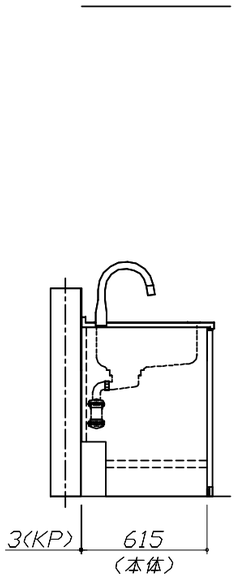

Takara standard タカラスタンダード株式会社	**現場名称：** 仙台−米沢SR　SK10様邸	ホーローシステムキッチン　Ｔｒｅａｓｉａ　トレーシア	姿図 1	**縮　尺：** 1 / 30
	現場番号： C3315779	**プラン番号：** 1319F−2408−0136T	**作成日：** 2024年8月30日	
	米沢ショールーム	**担当営業　：**	**担当アドバイザー：** 10	

縮尺：A3サイズ等倍

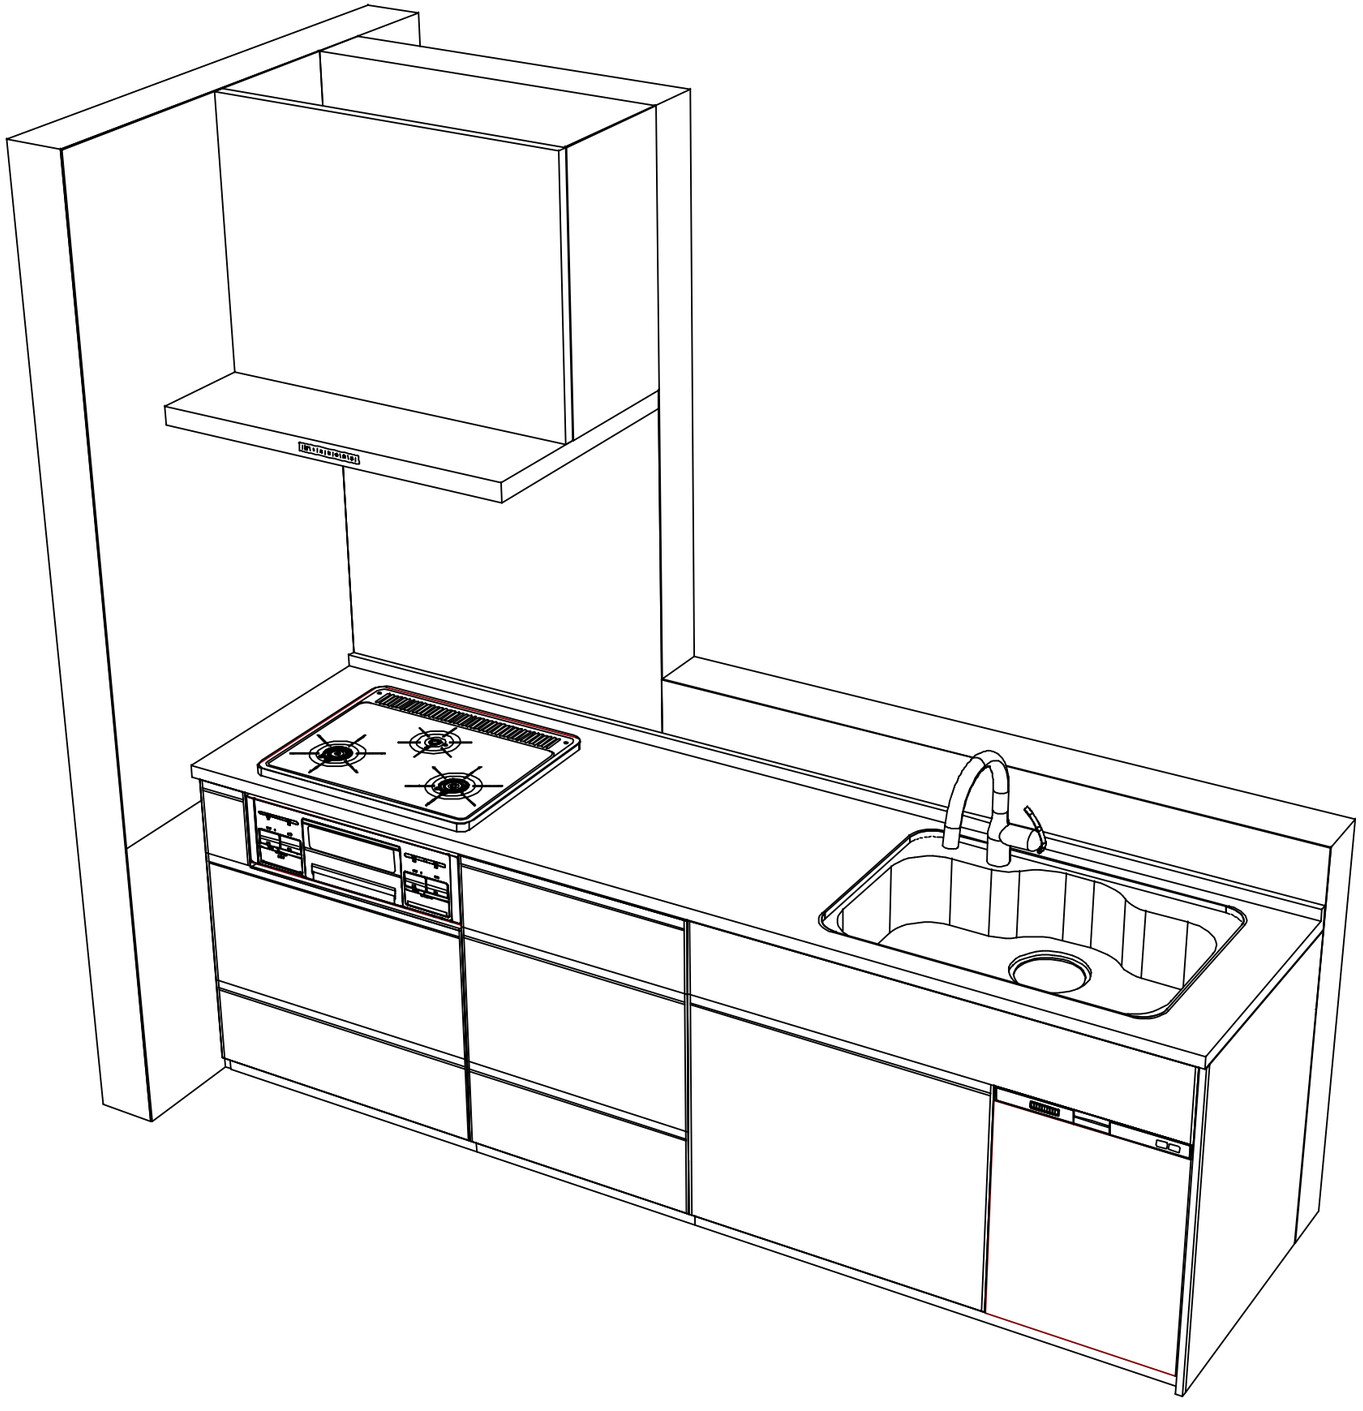

Takara standard タカラスタンダード株式会社	**現場名称：** 仙台−米沢SR　SK10様邸	ホーローシステムキッチン　Ｔｒｅａｓｉａ　トレーシア	姿図 2	**縮　尺：** 1 / 30
	現場番号： C3315779	**プラン番号：** 1319F−2408−0136T	**作成日：** 2024年8月30日	
	米沢ショールーム	**担当営業　：**	**担当アドバイザー：** 10	

縮尺：A3サイズ等倍

■商品仕様概要

商品仕様	商品シリーズ	ホーローシステムキッチン　TREASIA トレーシア
	タイプ	足元スライドタイプ
	扉カラー	ｽﾀｯｺｸﾞﾚｰ・ｼﾙﾊﾞｰ
	引手種類	レール引手タイプ
	天板形状・間口	I型255cm
		-
	奥行	奥行65cm
	天板高さ	85cm
	キッチンパネル	有
	キッチンパネルカラー	Pﾀｲﾌﾟ：ｽﾄｰﾝﾎﾜｲﾄ
	見切り・エッジ材	樹脂製

■商品仕様書（キッチン側）

品目	仕様				備考
天板	材質	ステンレス	色	ステンレス	
	シンク	ステンレスシンク（Z）	色	ステンレス	
	部品	-			
		-			
		ﾐｽﾞｷﾘﾈｯﾄ Z(A)			
		-			
		-			
下台	本体	ホーロー製	色	ホワイト	
	底板	ホーロー製			※一部木製を使用する箇所あり
	引出し	ホーロー製			※一部木製を使用する箇所あり
	レール・丁番	ソフトクローズレール			
	部品(標準)	かくせるホーローボックス			
	部品(オプション1)	たっぷりホーローキャビネット			
	部品(オプション2)	うちにもホーロートレイ			
設備仕様（下台）	水栓1	LC122MC-3NG8T1			
	水栓2	-			
	食器洗い乾燥機	EW-45R2SMT	色	シルバー	125V-15A・アース端子付コンセント
	加熱機器(本体)	TN36V-60 P	色	シルバー	
	加熱機器(トッププレート)	ホーロートップ	色	ブラック	
	加熱機器(レンジ)	-			
吊戸棚	本体	-			
	耐震ラッチ	-			
	部品	-			
レンジフード	品名	VRAT-902ADR(V)	色	シルバー	125V-15A（2芯コンセント）
	ファン仕様	シロッコファン（排気タイプ）			
	部品	-			
		-			
		-			
		-			
設備仕様（上台）	照明ユニット	-			
	アイラック	-			
	電動昇降吊戸棚	-			
	昇降棚	-			
エンドパネル	材質	ホーロー製	色	スタッコグレー	
		-			
		-			
天井幕板	品名	-			

■商品仕様書（周辺収納側）

品目	仕様		備考
周辺仕様	周辺扉カラー	-	
	周辺引手タイプ	-	
	キッチンパネル	-	
トールユニット	本体	-	
	底板	-	
	引出し	-	
	レール	-	
	丁番	-	
	耐震ラッチ	-	
	部品	-	
カウンターユニット	本体	-	
	底板	-	
	レール	-	
	丁番	-	
家電収納	本体	-	
	部品	-	
周辺カウンター	材質	-	
吊戸棚	本体	-	
	耐震ラッチ	-	
	部品	-	
設備仕様（上台）	アイラック	-	
エンドパネル	材質	-	
天井幕板	品名	-	

Takara standard
タカラスタンダード株式会社

現場名称： 仙台ー米沢SR　SK10様邸	ホーローシステムキッチン　Ｔｒｅａｓｉａ　トレーシア	仕様表	縮　尺： 1 / 30
現場番号： C3315779	プラン番号： 1319F-2408-0136T		作成日： 2024年8月30日
米沢ショールーム	担当営業　：		担当アドバイザー： 10

基本工事区分について

本説明書は、キッチンの本体組立・設置と関連工事〔建設工事〕である　大工工事、電気工事、ガス配管工事、管工事〔給排水〕などと区別して説明しています。
建設工事は関連する法令・規定に従って法的有資格者による工事が必要になります。
流通業者様からの発注で下請けとして本体の「取付・設置」を行う場合は、建設工事部分とキッチン本体「取付・設置」を区別して行ってください。
設置前工事、設置後工事の一部でも含む場合は、建設工事となります。

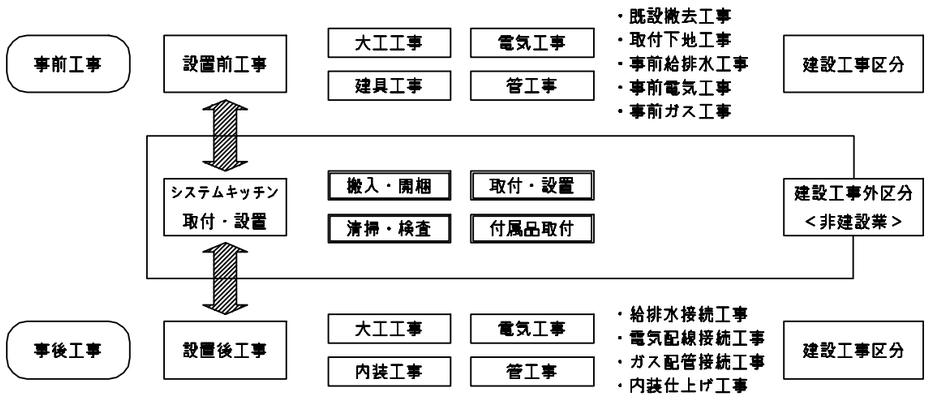

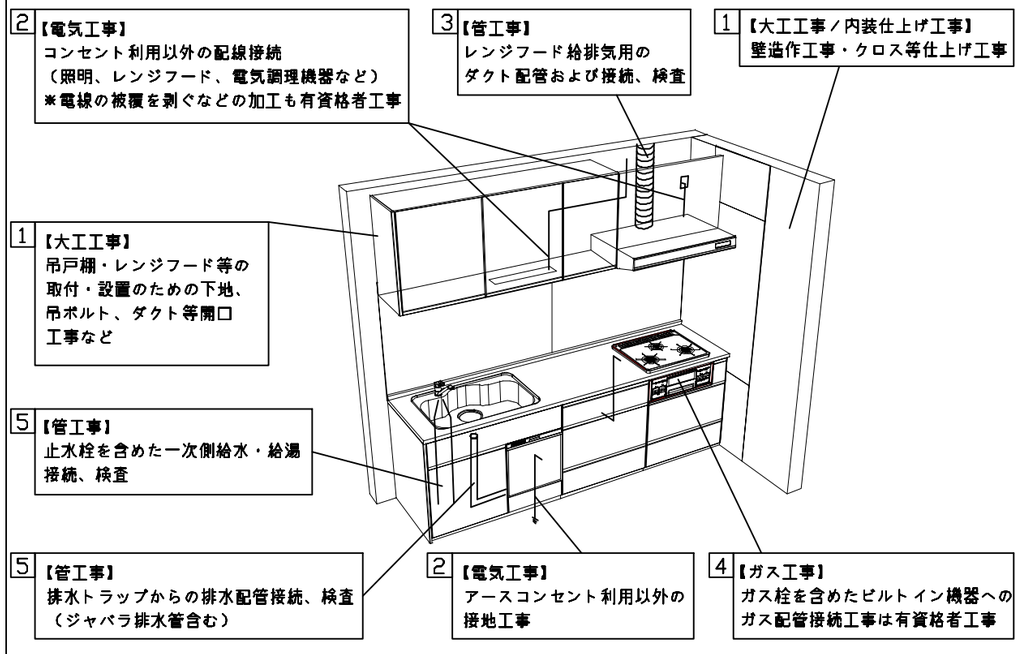

■システムキッチン　工事区分　　参考：キッチン・バス工業会『工事区分ガイドライン』

工事区分	部位（図）	業種区分	作業名称（区分）	建設工事 大工工事	建設工事 管工事	建設工事 電気工事	建設工事外 設備・ガス機器設置	建設工事外 キッチン取付	作業内容
設置前工事	1 3	大工 管	外壁の開口工事	○	○				レンジフードのダクト用の建築壁の穴あけ工事
			建築壁の下地処理工事	○					ウォールキャビネット等の取付のための壁下地処理工事
			幕板取付壁下地処理工事	○					天井・壁等の幕板等取付のための下地処理工事
			アンカー、吊ボルト工事	○					吊戸棚、レンジフード等のアンカー、吊ボルト工事
			換気機器用ダクトの関連工事		○	○			建築物の事前ダクト配管等の工事
			キッチンパネル下地処理工事	○					キッチンパネルを貼るための建築壁の下地処理工事
	2	電気	レンジフードの電気工事			○			建築の屋内配線と配線器具（コンセント）工事
			ＩＨ調理機器の電気工事			○			ＩＨ調理機器専用の200Ｖの事前電気工事
			ウォールキャビネット部分の電気工事			○			照明器具等の電気工事
			電動昇降吊戸棚の電気工事			○			電動昇降吊戸棚の専用電源・アース工事
			食器洗い乾燥機の電源・アース工事			○			食器洗い乾燥機の専用電源・アース工事
	4	ガス	ガス調理機器のガス配管工事		○				ガス調理機器用の事前ガス配管工事
	5	管	排水配管の立上げ工事		○				キッチン排水用の所定位置への排水配管立上げ工事
			給水・給湯配管の立上げ工事		○				キッチン専用の所定位置への給水給湯配管立上げ工事
			食器洗い乾燥機の給排水配管工事		○				食器洗い乾燥機用の専用給水(給湯)・排水配管事前工事
システムキッチン本体取付・設置		建設工事外区分	キッチンパネルの取付　【注記　1】					□	製品を加工して建築下地へ取付
			製品間のシリコン充填　【注記　2】					□	製品間の隙間を仕上げる処理作業
			レンジフードの取付　【注記　1】					□	本体及び化粧パネルを取付ける作業
			ウォールキャビネットの取付					□	ウォールキャビネットを取付ける作業
			電動昇降吊戸棚の取付					□	電動昇降吊戸棚を取付ける作業
			ベースキャビネット・ワークトップの取付					□	ベースキャビネット・ワークトップの組立・調整して設置する作業
			排水部品の組立　【注記　3】				□	□	排水部品とシンクの組立
			水栓類の組立・ワークトップへの取付　【注記　1】					□	水栓、浄水器同梱部材の組立（ワークトップへの取付）
			ビルトイン機器の取付　【注記　1】					□	ビルトイン機器のキッチン本体への組込作業
			試運転・完成検査　【注記　4】					□	完成後の試運転、性能確認検査
設置後工事	2 3	電気 管	ウォールキャビネット照明器具工事			○			事前配線の電源線と照明器具の接続、検査
			電気配線器具の取付			○			スイッチ、コンセント等の電気配線工事
			レンジフードとダクト接続工事		○				建築ダクトとレンジフードの接続、検査
			その他電化機器の工事			○			電化機器と電源線、アースの接続工事
	4	ガス	ガス調理機器のガス配管接続工事				□		ガス調理機器とガス栓との接続工事（資格要）
	5	管	給水・給湯配管と水栓の接続工事		○				給水・給湯の一次側と水栓の接続、検査
			給水・給湯配管とオプション機器の接続工事		○				オプション機器と一次側給排水の接続、検査
			建築側排水配管への接続工事		○				キッチン排水配管と建築側排水配管の接続、検査

※【注記　1】原則、現場支給製品は支給側で取付実施とする
※【注記　2】当社製品間のみ実施する場合が多い。但し、現場により打合せにて作業範囲を決定する場合がある
※【注記　3】給排水配管の仕様や状況により、排水部品の組立作業範囲を打合せにて決定する
※【注記　4】製品の完成検査、試運転は、工事完成後に行う場合が多い。但し、原則、商品取付完了時に検査、試運転が可能な範囲のみキッチン設置者が実施する

Takara standard タカラスタンダード株式会社	現場名称：　仙台−米沢SR　SK10様邸	ホーローシステムキッチン　Ｔｒｅａｓｉａ　トレーシア	工事区分表	縮　尺：　1　／　30
	現場番号：　C3315779	プラン番号：　1319F−2408−0136T	作成日：　2024年8月30日	
	米沢ショールーム	担当営業　：	担当アドバイザー：　10	

■必ずご確認ください。
・天井高さ、吊戸棚・レンジフード取付高さを
ご確認ください。
・≪　≫内寸法は参考寸法です。
■設備図の見方、表示記号について
・寸法はキッチンパネル厚みとクリア寸法を
含んでいません。
・KP：キッチンパネル

■必ずお読みください
1)以下の工事・部材は別途ご用意ください。
・周囲躯体、仕上げ、取付用下地工事
・ダクト工事、壁面開口、屋外化粧カバー取付等
・給排水配管、電気配線、ガス配管及び接続工事
2)本体の取付以外の関連工事は法的有資格者による
工事が必要になります。
・大工工事、電気工事、ガス配管工事、管工事、建具工事等
3)キッチンパネルを設置する壁面下地は
プラスターボード仕上げでお願いします。

固定下地位置

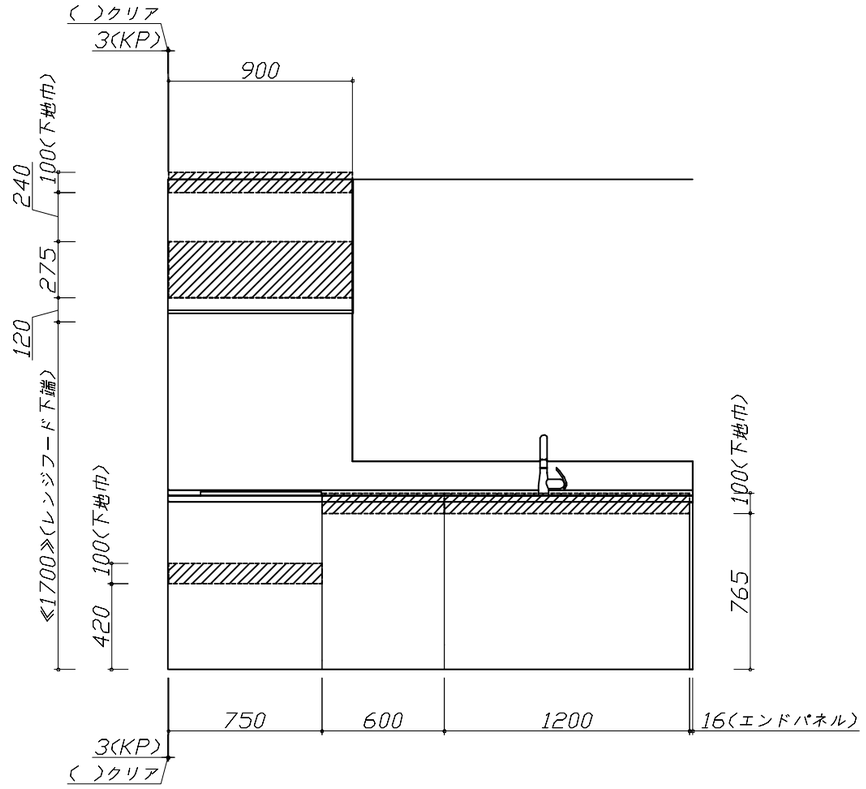

固定下地位置

固定下地位置

Takara standard タカラスタンダード株式会社	**現場名称：** 仙台ー米沢SR　SK10様邸	ホーローシステムキッチン　Ｔｒｅａｓｉａ　トレーシア	下地図 1	**縮　尺：** 1 / 30
	現場番号： C3315779	**プラン番号：** 1319F-2408-0136T	**作成日：** 2024年8月30日	
	米沢ショールーム	**担当営業　：**	**担当アドバイザー：** 10	

縮尺：A3サイズ等倍

■必ずご確認ください。
・天井高さ、吊戸棚・レンジフード取付高さを
ご確認ください。
・≪　≫内寸法は参考寸法です。
■設備図の見方、表示記号について
・寸法はキッチンパネル厚みとクリア寸法を
含んでいません。
・KP：キッチンパネル

■設備記号

記号	記号の意味	記号	記号の意味
○	給水位置	⊖	ｺﾝｾﾝﾄ位置
●	給湯位置	⊖E	ｱｰｽ付ｺﾝｾﾝﾄ位置
⊘	排水位置	⊖ET	ｱｰｽﾀｰﾐﾅﾙ付ｺﾝｾﾝﾄ位置
ⓖ	ｶﾞｽ配管位置	｝	電源取出位置
ⓗ	電源位置		

[　　]：点検口

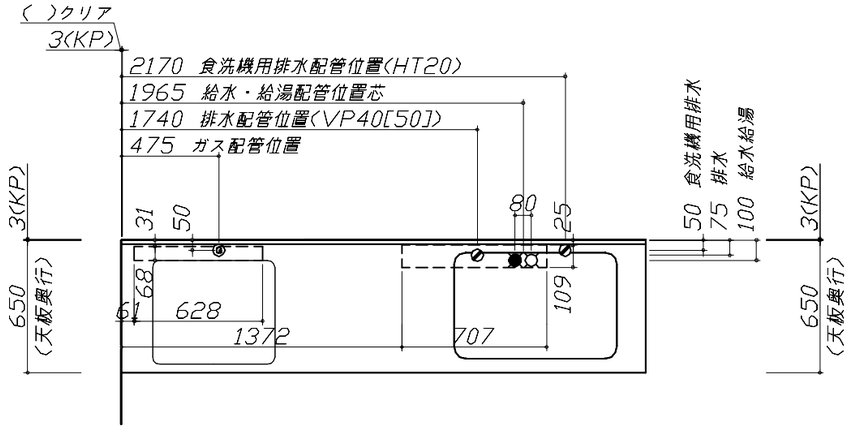

■必ずお読みください
1)以下の工事・部材は別途ご用意ください。
・周囲躯体、仕上げ、取付用下地工事
・ダクト工事、壁面開口、屋外化粧カバー取付等
・給排水配管、電気配線、ガス配管及び接続工事
2)本体の取付以外の関連工事は法的有資格者による
工事が必要になります。
・大工工事、電気工事、ガス配管工事、管工事、建具工事等

■機器類電源詳細

1	食洗機用電源	15A−125V　E付埋込ｺﾝｾﾝﾄ	⊖ET
2	ﾚﾝｼﾞﾌｰﾄﾞ用電源	15A−125V　E付埋込ｺﾝｾﾝﾄ 消費電力145W	⊖E

※ダクト配管可能範囲は詳細図参照

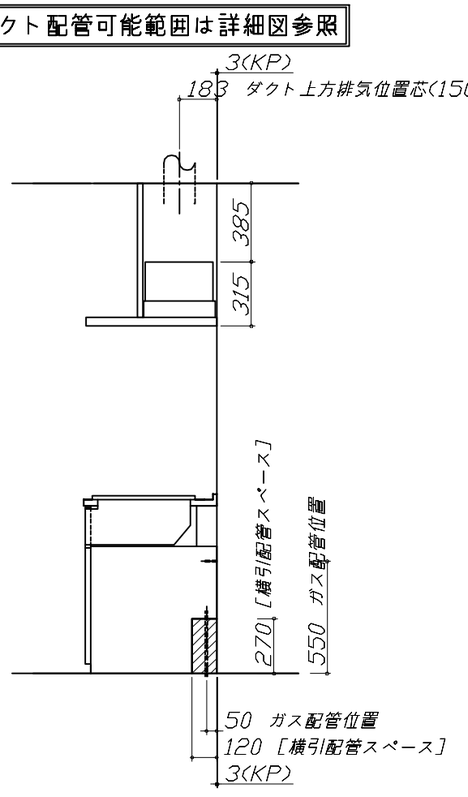

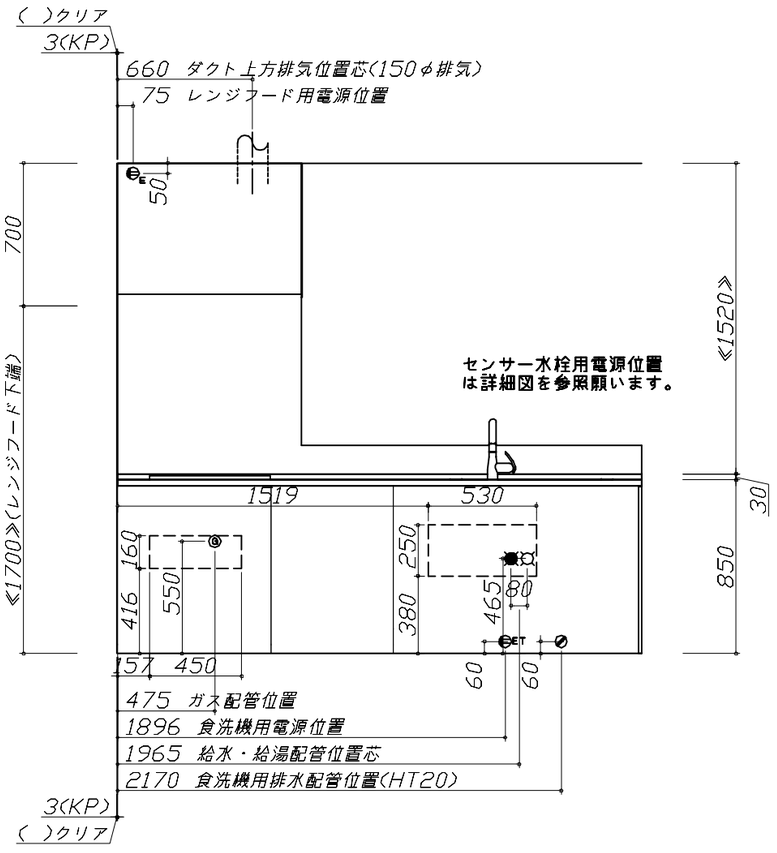

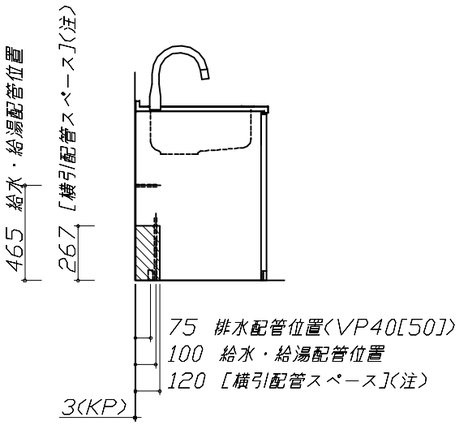

(注)
食洗機側の配管スペース
は詳細図参照

Takara standard タカラスタンダード株式会社	現場名称： 仙台−米沢SR　SK10様邸	ホーローシステムキッチン　Ｔｒｅａｓｉａ　トレーシア	設備図 1	縮　尺： 1 / 30
	現場番号： C3315779	プラン番号： 1319F−2408−0136T	作成日： 2024年8月30日	
	米沢ショールーム	担当営業　：	担当アドバイザー： 10	

縮尺：A3サイズ等倍

＜詳細図　1＞

Zシンク給水排水配管例図

給水給湯壁出し配管の場合
止水栓位置にアングル止水栓を取り付けてください。
（止水栓は別途）

管工事

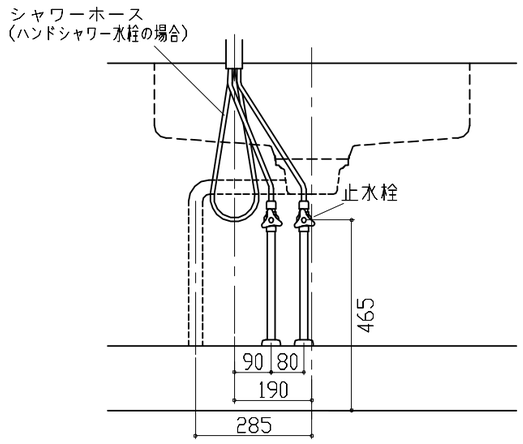

シンク下食器洗い乾燥機　配管例図

＜給湯（水）配管例＞
【床立上げの場合】

管工事

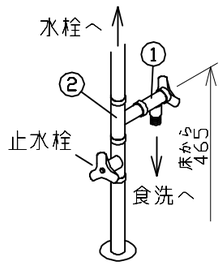

【壁出しの場合】

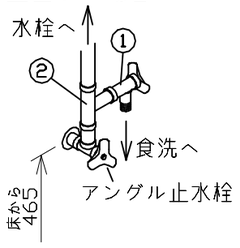

■必要部材
①止水栓
②片ナットチーズ
（給湯の場合は耐熱配管）
※水栓の給水(湯)管より分岐しますので、食器洗い乾燥機専用の給水(湯)管は不要です。
※必要部材は建築側用意となります。

＜排水配管例＞
【床立上げの場合】

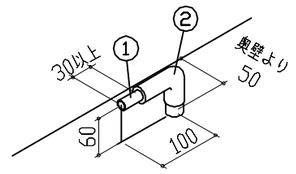

【壁出しの場合】

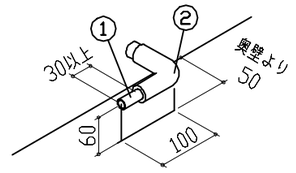

■必要部材
①HT20
②エルボ
（耐熱塩ビ使用のこと）
※必要部材は建築側用意となります。

センサー水栓　電気配線例図

電気工事

シンクキャビネット点検口の後壁もしくは底板排水口の下部背壁に
15A−125Vコンセントを設けてください。

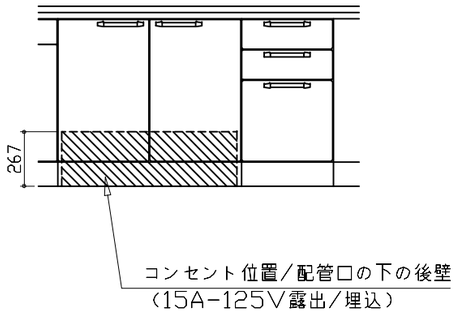

注）コンセントは、給・排水工事部を避けて設置してください。

消費電力：8W

ガス配管例図

＜TN36V−60＞

ガス配管工事

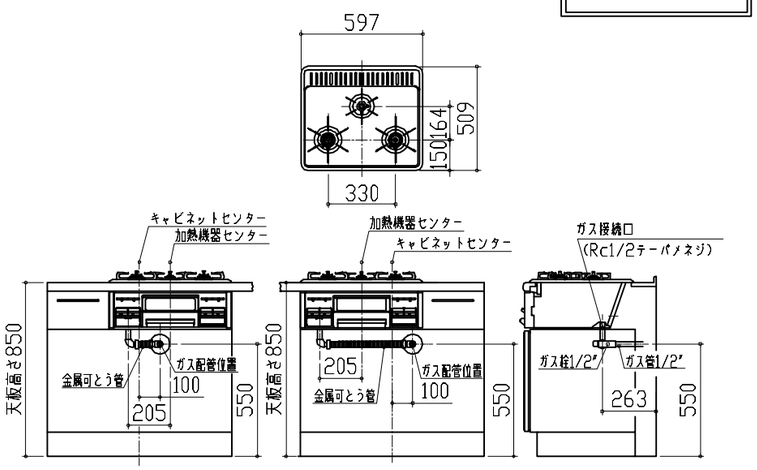

シンク下食器洗い乾燥機　電気配線例図

＜EW−45R2SMT＞

電気工事

電源は100V15A以上の専用回路を
設けてください。

※本体を設置する場所の背壁（図の▨部）に給・排水管工事部分を避けて125V、15Aのアースターミナル付埋込みコンセントを設け、これに電源電線、アース線を配線してください。

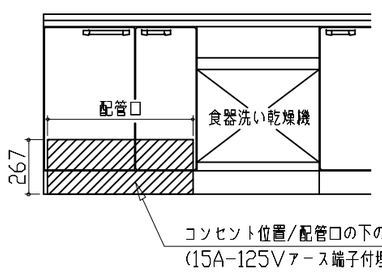

消費電力：527W

レンジフード詳細図

＜VRAT−902　R排気＞

ホーロー前面パネルタイプ

後方および左右排気口位置はVMH丸ダクト金具L使用時の寸法です。
アルミダクト使用時の排気位置はダクト配管可能範囲を参照ください。
実際の排気用接続部品の開口部寸法はφ148です。

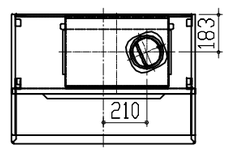

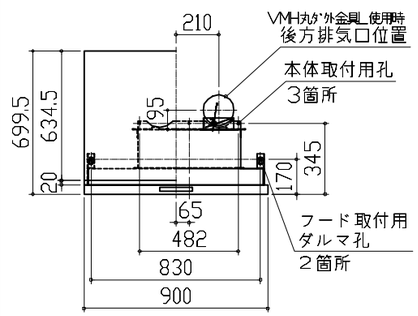

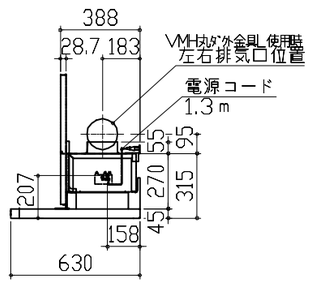

消費電力：145W

Takara standard タカラスタンダード株式会社	**現場名称：** 仙台−米沢SR　SK10様邸	ホーローシステムキッチン　Ｔｒｅａｓｉａ　トレーシア	詳細図　1　　**縮　尺：** FREE
	現場番号： C3315779	**プラン番号：** 1319F−2408−0136T	**作成日：** 2024年8月30日
	米沢ショールーム	**担当営業　：**	**担当アドバイザー：** 10

＜詳細図　2＞

レンジフード詳細図　ダクト配管可能範囲

＜VRAT　風圧シャッター　R排気＞

管工事

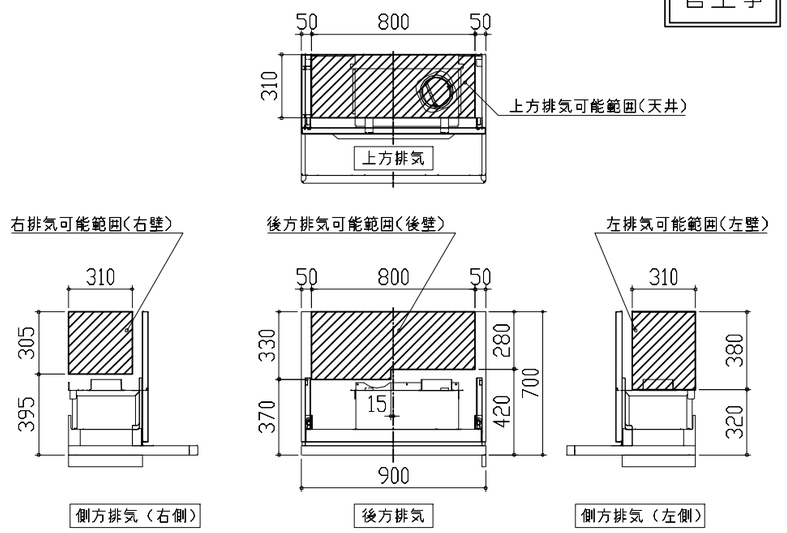

注）
- ●本図はアルミダクトφ150を使用した場合の配管可能範囲である。
  断熱材を取付ける場合は厚みを考慮すること。
- ●リフォーム時など、既設の壁排気口を利用する場合、P変換アタッチメント(別売)を使用すること。

横引配管有効寸法　詳細図

【調理キャビネット】

：配管スペース

足元スライドたっぷり収納タイプ

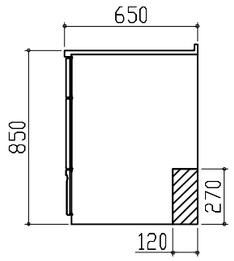

キャビネット引出寸法　詳細図

【コンロキャビネット】

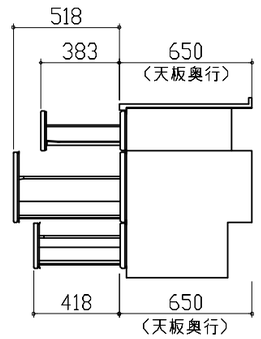

横引配管有効寸法　詳細図

【シンクキャビネット】

：配管スペース

食洗機側

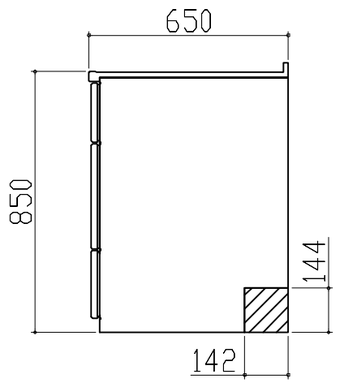

キャビネット引出寸法　詳細図

【調理キャビネット】

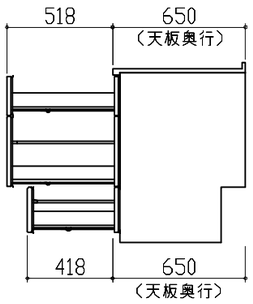

エンド取り合い詳細図

【キッチン本体　左側】

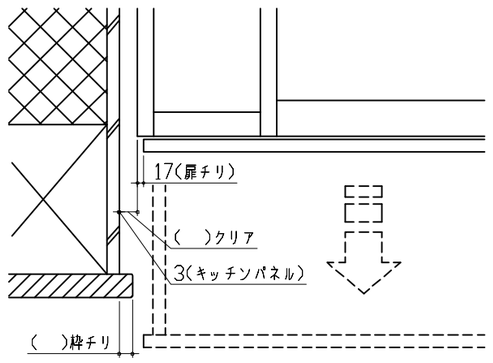

■留意事項
引出しを開けたときにドア枠・窓枠・巾木と
干渉しないようクリアを確保してください。

Takara standard タカラスタンダード株式会社	**現場名称：** 仙台−米沢SR　SK10様邸	ホーローシステムキッチン　Ｔｒｅａｓｉａ　トレーシア	詳細図　2	**縮　尺：** FREE
	現場番号： C3315779	**プラン番号：** 1319F−2408−0136T	**作成日：** 2024年8月30日	
	米沢ショールーム	**担当営業　：**	**担当アドバイザー：** 10	