ホーローシステムキッチン 御見積書

御名前　SK8米沢SR TRSIA-8-VTW(QCG　様

業者　様

商品名　Treasia トレーシア

作成日　2024年9月1日
ﾌﾟﾗﾝ番号　1319F-2409-0007T
現場番号　C3315718

タカラスタンダード株式会社
◆米沢ショールーム
山形県米沢市窪田町窪田字大豆田1341-15

TEL 0238-27-0262 / FAX 0238-36-0122
◆山形営業所
TEL 023-616-5571 / FAX 023-681-6175

商品
御見積金額　¥1,542,400　（税込 ¥1,696,640）

（　）内の価格は税込価格＜税率10%＞を表示しています。

《参考》別途 商品組付費　¥116,000　(税込 ¥127,600)

※　商品御見積金額には商品組付費は含まれておりません。
※　商品組付費には配送・搬入・商品組付等の費用を含んでいます。
※　商品組付費は現場の状況により変動する事があります。
　　又、給水・給湯・ガス・ダクト・電気等の接続工事は含まれておりません。

担当営業	担当ｱﾄﾞﾊﾞｲｻﾞｰ	ﾌﾟﾗﾝ作成者
8	本社アイコン	ハイスペック

◆ 御見積仕様

《キッチン》	
奥行	奥行65cm
キッチン本体サイズ	I型255cm
天板高さ	85cm
扉カラー	ｺﾝｸﾘｰﾄｸﾞﾚｰ・ﾌﾞﾗｯｸﾓｰﾙ
キッチンパネル	HDﾀｲﾌﾟ:ｺﾝｸﾘｰﾄﾀﾞｰｸ
引手タイプ	レール引手タイプ
ワークトップ材質	アクリル人造大理石
カラー	モデレートブラック
水栓	ハンドシャワー水栓
食器洗い乾燥機	シンク横設置間口45cmタイプ
加熱機器	IHヒーター
レンジ機器	なし
ガス種	LPG
周波数	50Hz

◆ 備考

◆ 御確認事項

No.*

御名前　SK8米沢SR TRSIA-8-VTW(QCG　様

現場番号	C3315718	プラン番号	1319F-2409-0007T	作成日	2024/9/1

御見積明細　キッチン

NO	商品名	仕様	品番	数量	単価	金額
1	人造大理石ワークトップ	家事らくｼﾝｸ(ﾎﾜｲﾄ)	UﾌIﾄ255　TARU	1	233,000	233,000
2	シンクキャビネット	足元スライド、うちにもホーロートレイ	F-RNVM105U-5(VTGKF	1	160,500	160,500
3	食器洗い乾燥機	引出し式（ブラック色）、深型	EW-45RD1BMT	1	157,000	157,000
	食器洗い乾燥機用前面パネル	扉同色、深型用	P-DWM45VDD(TGK)-1	1	16,500	16,500
4	調理台キャビネット	食洗設置用(深型)、足元スライド用	F-WDVY045 -5(VTGKF	1	41,500	41,500
5	調理台キャビネット	足元スライド（3段引出し）・たっぷりホーローキャビネット	F-TFVR030 -5(VTGKF	1	92,500	92,500
6	コンロ用キャビネット	足元スライド・たっぷりホーローキャビネット、ミキリ対応	F-KTVR075JL5(VTGKF	1	104,500	104,500
7	水栓	タッチレスハンドシャワー水栓	KM6071ETKC	1	85,500	85,500
8	電気加熱機器	IHヒーター両面焼き(ﾌﾞﾗｯｸ色)	HTB-TS8TNKF	1	252,000	252,000
	【ベースキャビネット小計】			9		1,143,000
9	アルカリ整水器		TJS-AL19	1	124,000	124,000
10	レンジフード(本体)	シロッコファン、ブラック、加熱機器連動	VRAT-902ARCR(K)	1	83,000	83,000
	レンジフード用前面パネル	扉同色	VZP-90-655HN(TG)	1	9,000	9,000
11	エンドパネル	扉同色	VEP-655HN(TG)	1	8,500	8,500
12	エンドパネル	奥行65cmｷｬﾋﾞﾈｯﾄ用	EP-XN-85 (VTGKD	1	11,500	11,500
13	前台輪カバー		P-DC105 -5(K)	1	4,000	4,000
14	前台輪カバー		P-DC075 -5(K)	1	3,500	3,500
15	前台輪カバー		P-DC073 -5(K)	1	3,500	3,500
16	調理プレート	家事らくシンク用	ﾁｮｳﾘﾌﾟﾚｰﾄVAE	1	6,000	6,000
17	まな板	家事らくシンク用	ﾏﾅｲﾀVAE	1	8,500	8,500
18	まな板立て	家事らくシンク用	ﾏﾅｲﾀﾀﾃVAE	1	2,500	2,500
19	水切り	家事らくシンク用	ﾐｽﾞｷﾘVAE	1	9,000	9,000
20	水切りネット	家事らくシンク用	ﾐｽﾞｷﾘﾈｯﾄVAE	1	4,500	4,500
21	水切りプレート	家事らくシンク用	ﾐｽﾞｷﾘﾌﾟﾚｰﾄVAE	1	6,000	6,000
22	どこでもラック（ｽｸｴｱﾀｲﾌﾟ）	タオルハンガーS、チャコールグレー	MGSK ﾀｵﾙﾊﾝｶﾞｰS (CG	1	1,100	1,100
	どこでもラック（ｽｸｴｱﾀｲﾌﾟ）	アタッチメント(小物トレイ)	MGAK ｺﾓﾉﾄﾚｰ15S (W	1	400	400
23	間仕切り名人	Hタイプ、間口45･60cm用	MGﾏｼﾞｷﾘJ HC 1(N)	1	3,400	3,400
24	間仕切り名人	Tタイプ、間口45･60cm用	MGﾏｼﾞｷﾘP TL 1	2	3,900	7,800
25	かくせるホーローボックス	間口30cm用	ﾄﾋﾞﾗｳﾗHS- 30N	1	4,000	4,000
26	かくせるホーローボックス	間口73cm用	ﾄﾋﾞﾗｳﾗHS- 73N	1	7,000	7,000
27	水栓取付桟		ｽｲｾﾝﾄﾘﾂｹｻﾝT	1		

御名前 SK8米沢SR TRSIA-8-VTW(QCG 様

現場番号	C3315718	プラン番号	1319F-2409-0007T	作成日	2024/9/1

御見積明細 キッチン

NO	商品名	仕様	品番	数量	単価	金額
28	取替用ｶｰﾄﾘｯｼﾞ		TJS-TC-U19	1	14,400	14,400
29	カートリッジホルダー	ホーローキャビ用	ｶｰﾄﾘｯｼﾞﾎﾙﾀﾞｰMG	1	1,900	1,900
30	施工部材		ｼﾘｺﾝ(ｸﾘｱ2)	1	1,000	1,000
31	施工部材		ｼﾘｺﾝ(ﾌﾞﾗｯｸ)	1	1,000	1,000
	キッチン合計			35		¥1,468,500

御見積明細 キッチンパネル

NO	商品名	仕様	品番	数量	単価	金額
1	ホーローキッチンパネルHDタイプ	フロントパネル135、コンクリートダーク	PZFN-135 (QCQ)	2	17,500	35,000
2	ホーローキッチンパネルHDタイプ	サイドパネル、コンクリートダーク	PZS-90 (QCQ)	1	30,400	30,400
3	KP用エッジセット	樹脂製、チャコールグレー	KPｴｯｼﾞｾｯﾄJ (CG)-2	1	2,800	2,800
4	パネル施工キット	シリコン色(アンバー)	ﾊﾟﾈﾙｾｺｳｷｯﾄS(B)-1	1	5,700	5,700
	キッチンパネル合計			5		¥73,900

商品総合計		40	¥1,542,400

※ 御見積明細の価格には消費税は含まれておりません。別途消費税が必要となります。

《参考》別途 商品組付費

キッチン商品組付費	¥82,000 (税込 ¥90,200)
キッチンパネル商品組付費	¥34,000 (税込 ¥37,400)

※ 商品組付費は現場の状況により変動する事があります。 又、給水・給湯・ガス・ダクト・電気等の接続工事は含まれておりません。

( )内の価格は税込価格＜税率10%＞を表示しています。

■必ずご確認ください。
・天井高さ、吊戸棚・レンジフード取付高さをご確認ください。
・≪　≫内寸法は参考寸法です。
■表示記号について
・KP：キッチンパネル

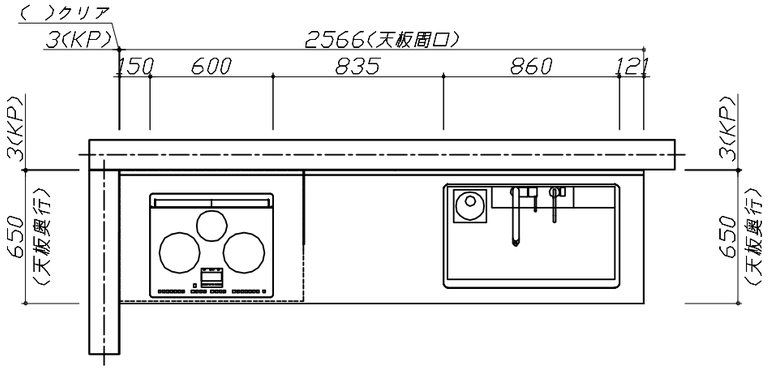

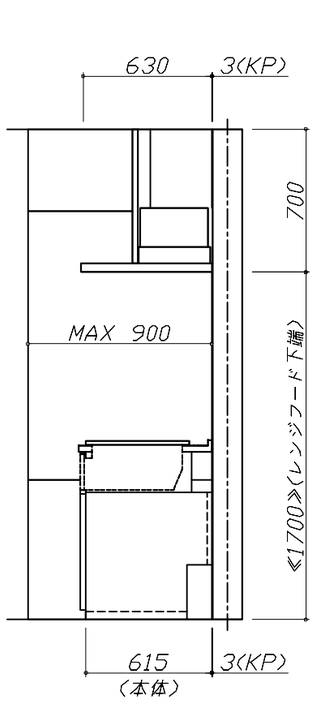

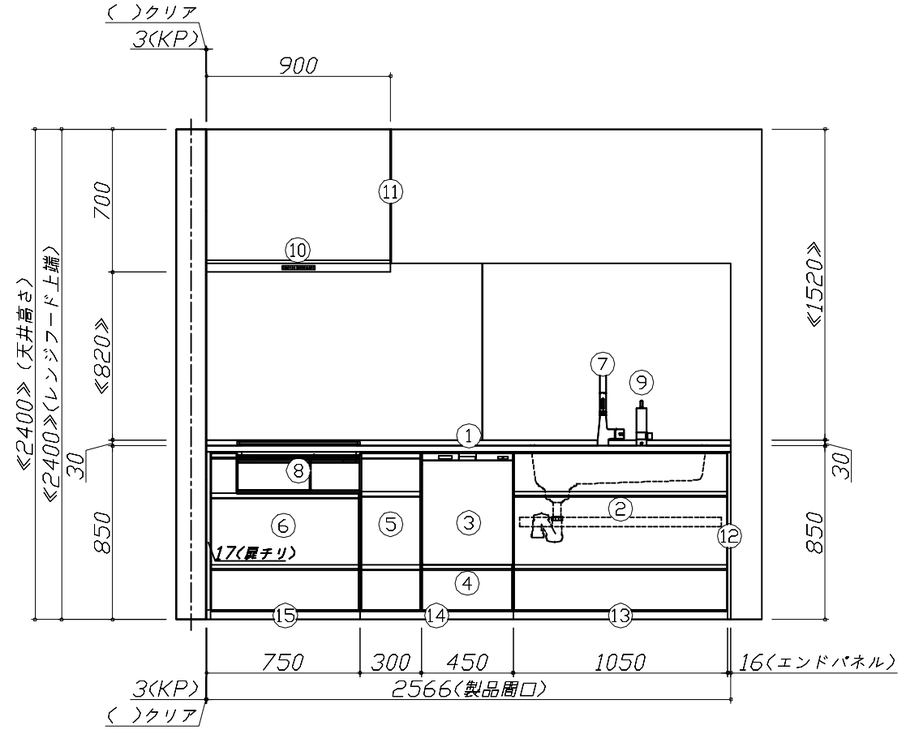

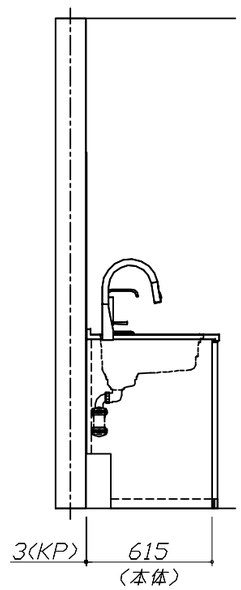

Takara standard タカラスタンダード株式会社	**現場名称：** SK8米沢SR　TRSIA-8-VTW(QCG様邸	ホーローシステムキッチン　Ｔｒｅａｓｉａ　トレーシア	姿図 1	**縮　尺：** 1 / 30
	現場番号： C3315718	**プラン番号：** 1319F-2409-0007T	**作成日：** 2024年9月1日	
	米沢ショールーム	**担当営業　：**8	**担当アドバイザー：** 本社アイコン	

縮尺：A3サイズ等倍

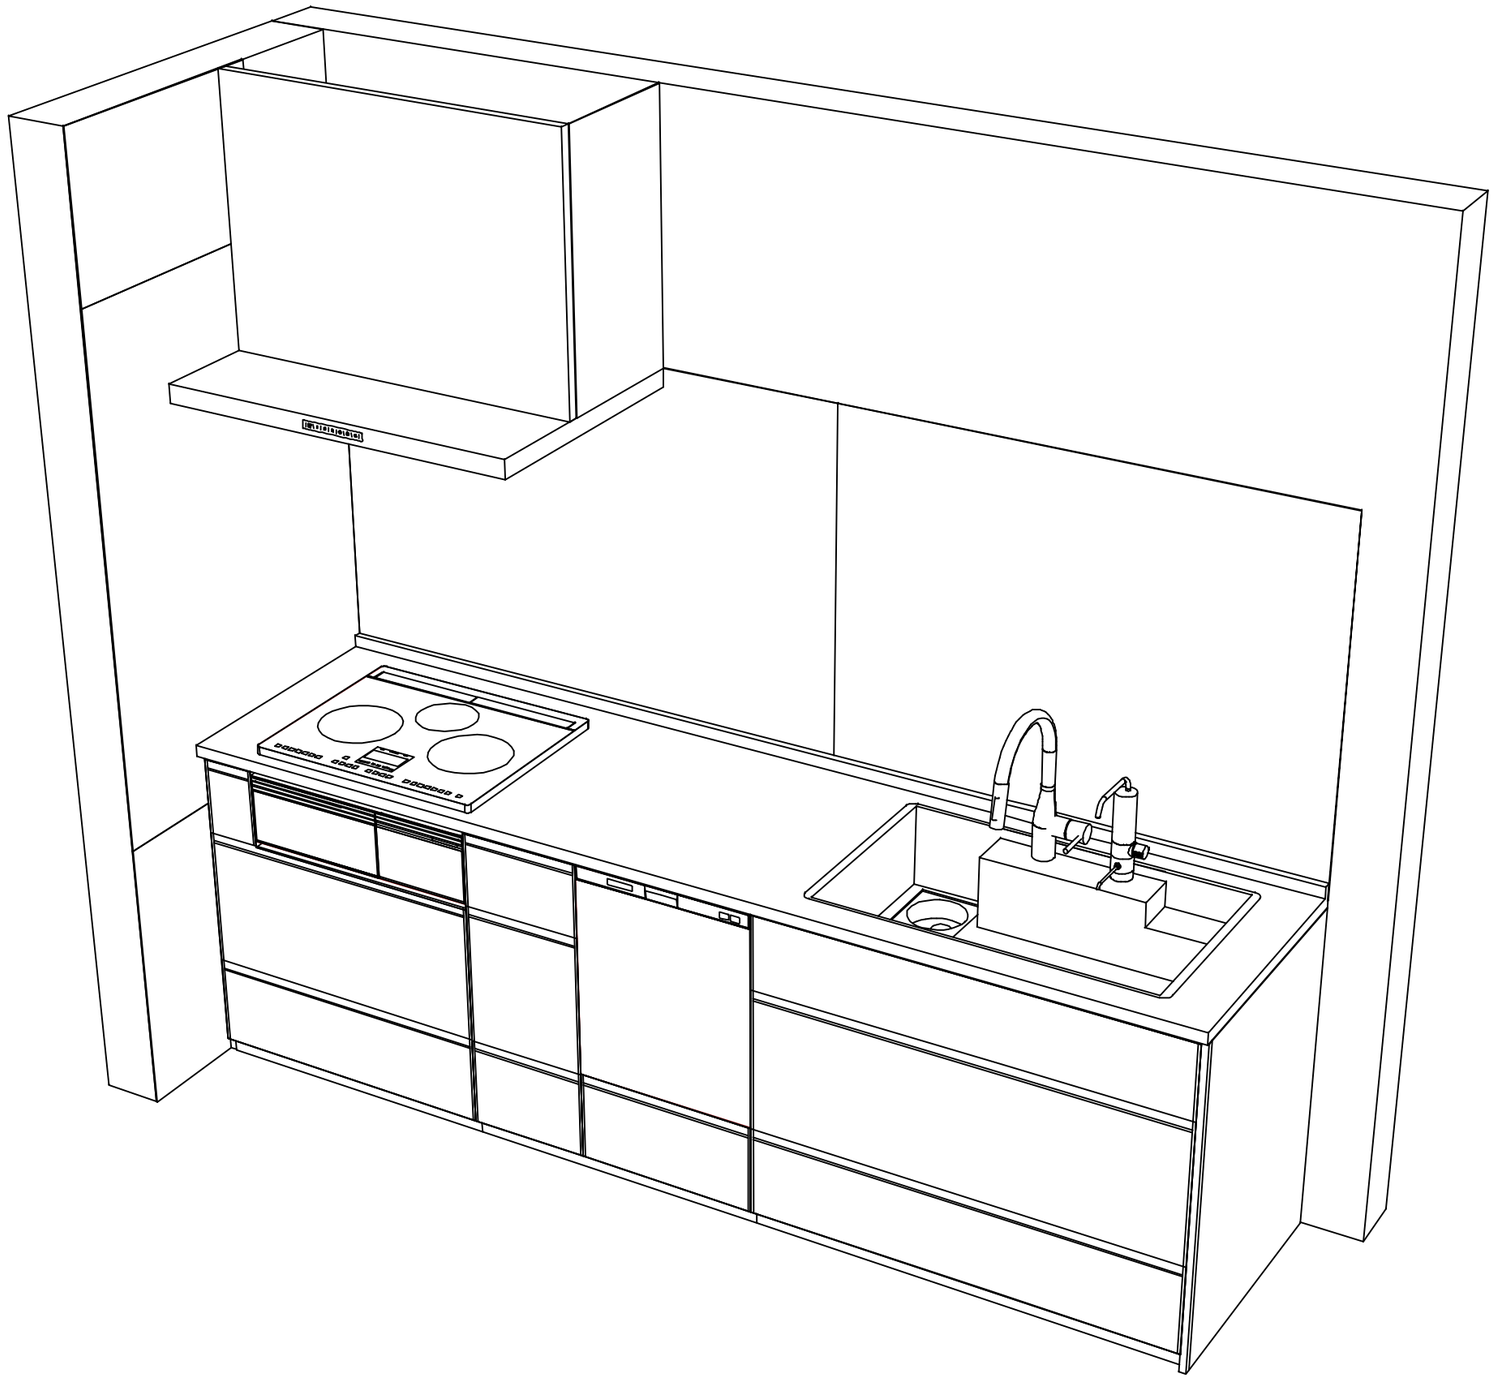

Takara standard
タカラスタンダード株式会社

現場名称： SK8米沢SR　TRSIA-8-VTW(QCG様邸	ホーローシステムキッチン　Ｔｒｅａｓｉａ　トレーシア	姿図 2	**縮　尺：** 1 / 30
現場番号： C3315718	**プラン番号：** 1319F-2409-0007T		**作成日：** 2024年9月1日
米沢ショールーム	**担当営業　：**8		**担当アドバイザー：** 本社アイコン

縮尺：A3サイズ等倍

■商品仕様概要

商品仕様	商品シリーズ	ホーローシステムキッチン　TREASIA トレーシア
	タイプ	足元スライドタイプ
	扉カラー	ｺﾝｸﾘｰﾄｸﾞﾚｰ・ｱﾞﾗｯｸﾓｰﾙ
	引手種類	レール引手タイプ
	天板形状・間口	I型255cm
		-
	奥行	奥行65cm
	天板高さ	85cm
	キッチンパネル	有
	キッチンパネルカラー	HDﾀｲﾌﾟ：ｺﾝｸﾘｰﾄｸﾞﾚｰｸ
	見切り・エッジ材	樹脂製

■商品仕様書（キッチン側）

品目	仕様				備考
天板	材質	アクリル人造大理石	色	モデレートブラック	
	シンク	アクリル人造大理石シンク（家事らく）	色	ホワイト	
	部品	-			
		ﾐｽﾞｷﾘﾌﾟﾚｰﾄVAE			
		ﾐｽﾞｷﾘVAE、ﾐｽﾞｷﾘﾈｯﾄVAE			
		ﾏｽｲﾀﾞVAE、ﾏｽｲﾀﾃﾀﾞVAE			
		ﾁｮｳﾘﾌﾟﾚｰﾄVAE			
下台	本体	ホーロー製	色	ホワイト	
	底板	ホーロー製			※一部木製を使用する箇所あり
	引出し	ホーロー製			※一部木製を使用する箇所あり
	レール・丁番	ソフトクローズレール			
	部品(標準)	かくせるホーローボックス			
	部品(オプション1)	たっぷりホーローキャビネット			
	部品(オプション2)	うちにもホーロートレイ			
設備仕様（下台）	水栓1	KM6071ETKC			
	水栓2	TJS-AL19			
	食器洗い乾燥機	EW-45RD1BMT	色	ブラック	125V-15A・アース端子付コンセント
	加熱機器(本体)	HTB-TS8TNKF	色	ブラック	250V-30A（単相200Vコンセント）
	加熱機器(トッププレート)	ガラストップ	色	ブラック	
	加熱機器(レンジ)	-			
吊戸棚	本体	-			
	耐震ラッチ	-			
	部品	-			
レンジフード	品名	VRAT-902ARCR(K)	色	ブラック	125V-15A（2芯コンセント）
	ファン仕様	シロッコファン（排気タイプ）			
	部品	-			
		-			
		-			
		-			
設備仕様（上台）	照明ユニット	-			
	アイラック	-			
	電動昇降吊戸棚	-			
	昇降棚	-			
エンドパネル	材質	ホーロー製	色	コンクリートグレー	
		-			
		-			
天井幕板	品名	-			

■商品仕様書（周辺収納側）

品目	仕様		備考
周辺仕様	周辺扉カラー	-	
	周辺引手タイプ	-	
	キッチンパネル	-	
トールユニット	本体	-	
	底板	-	
	引出し	-	
	レール	-	
	丁番	-	
	耐震ラッチ	-	
	部品	-	
カウンターユニット	本体	-	
	底板	-	
	レール	-	
	丁番	-	
家電収納	本体	-	
	部品	-	
周辺カウンター	材質	-	
吊戸棚	本体	-	
	耐震ラッチ	-	
	部品	-	
設備仕様（上台）	アイラック	-	
エンドパネル	材質	-	
天井幕板	品名	-	

Takara standard
タカラスタンダード株式会社

現場名称： SK8米沢SR　TRSIA-8-VTW(QCG様邸	ホーローシステムキッチン　Ｔｒｅａｓｉａ　トレーシア	仕様表	**縮　尺：** 1 / 30
現場番号： C3315718	**プラン番号：** 1319F-2409-0007T		**作成日：** 2024年9月1日
米沢ショールーム	**担当営業　：**8		**担当アドバイザー：** 本社アイコン

基本工事区分について

本説明書は、キッチンの本体組立・設置と関連工事〔建設工事〕である　大工工事、電気工事、ガス配管工事、管工事〔給排水〕などと区別して説明しています。
建設工事は関連する法令・規定に従って法的有資格者による工事が必要になります。
流通業者様からの発注で下請けとして本体の「取付・設置」を行う場合は、建設工事部分とキッチン本体「取付・設置」を区別して行ってください。
設置前工事、設置後工事の一部でも含む場合は、建設工事となります。

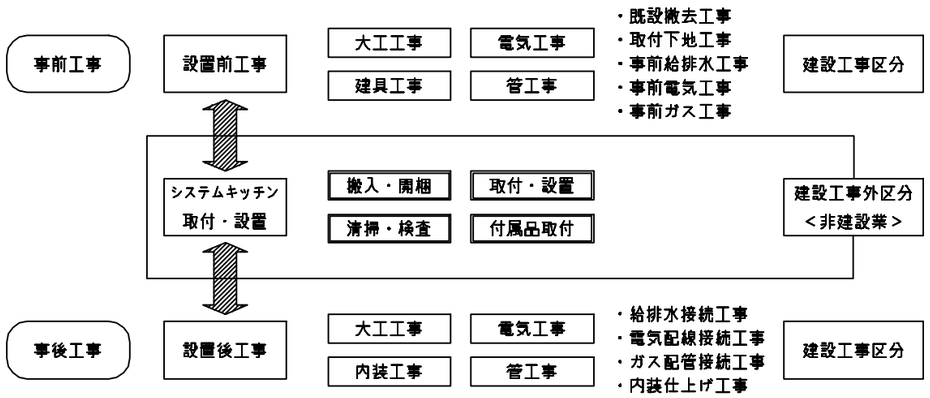

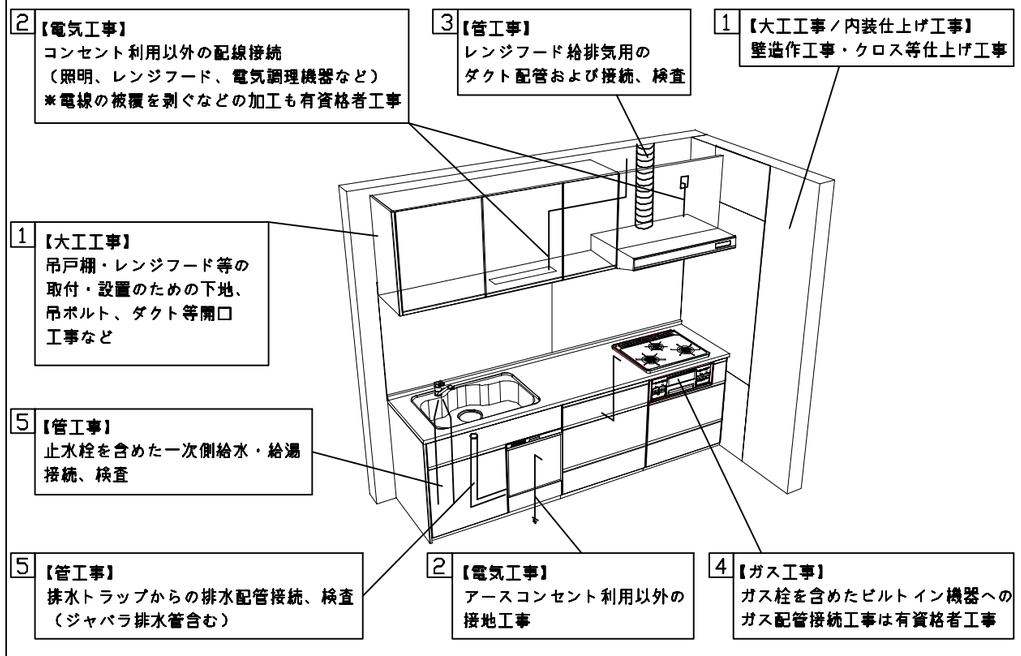

■システムキッチン　工事区分　　参考：キッチン・バス工業会『工事区分ガイドライン』

工事区分	部位（図）	業種区分	作業名称（区分）	建設工事 大工工事	建設工事 管工事	建設工事 電気工事	建設工事外 設備・ガス機器設置	建設工事外 キッチン取付	作業内容
設置前工事	1 3	大工 管	外壁の開口工事	○	○				レンジフードのダクト用の建築壁の穴あけ工事
			建築壁の下地処理工事	○					ウォールキャビネット等の取付のための壁下地処理工事
			幕板取付壁下地処理工事	○					天井・壁等の幕板等取付のための下地処理工事
			アンカー、吊ボルト工事	○					吊戸棚、レンジフード等のアンカー、吊ボルト工事
			換気機器用ダクトの関連工事		○	○			建築物の事前ダクト配管等の工事
			キッチンパネル下地処理工事	○					キッチンパネルを貼るための建築壁の下地処理工事
	2	電気	レンジフードの電気工事			○			建築の屋内配線と配線器具（コンセント）工事
			ＩＨ調理機器の電気工事			○			ＩＨ調理機器専用の200Ｖの事前電気工事
			ウォールキャビネット部分の電気工事			○			照明器具等の電気工事
			電動昇降吊戸棚の電気工事			○			電動昇降吊戸棚の専用電源・アース工事
			食器洗い乾燥機の電源・アース工事			○			食器洗い乾燥機の専用電源・アース工事
	4	ガス	ガス調理機器のガス配管工事		○				ガス調理機器用の事前ガス配管工事
	5	管	排水配管の立上げ工事		○				キッチン排水用の所定位置への排水配管立上げ工事
			給水・給湯配管の立上げ工事		○				キッチン専用の所定位置への給水給湯配管立上げ工事
			食器洗い乾燥機の給排水配管工事		○				食器洗い乾燥機用の専用給水(給湯)・排水配管事前工事
システムキッチン本体取付・設置		建設工事外区分	キッチンパネルの取付　【注記　1】					□	製品を加工して建築下地へ取付
			製品間のシリコン充填　【注記　2】					□	製品間の隙間を仕上げる処理作業
			レンジフードの取付　【注記　1】					□	本体及び化粧パネルを取付ける作業
			ウォールキャビネットの取付					□	ウォールキャビネットを取付ける作業
			電動昇降吊戸棚の取付					□	電動昇降吊戸棚を取付ける作業
			ベースキャビネット・ワークトップの取付					□	ベースキャビネット・ワークトップの組立・調整して設置する作業
			排水部品の組立　【注記　3】				□	□	排水部品とシンクの組立
			水栓類の組立・ワークトップへの取付　【注記　1】					□	水栓、浄水器同梱部材の組立（ワークトップへの取付）
			ビルトイン機器の取付　【注記　1】					□	ビルトイン機器のキッチン本体への組込作業
			試運転・完成検査　【注記　4】					□	完成後の試運転、性能確認検査
設置後工事	2 3	電気 管	ウォールキャビネット照明器具工事			○			事前配線の電源線と照明器具の接続、検査
			電気配線器具の取付			○			スイッチ、コンセント等の電気配線工事
			レンジフードとダクト接続工事		○				建築ダクトとレンジフードの接続、検査
			その他電化機器の工事			○			電化機器と電源線、アースの接続工事
	4	ガス	ガス調理機器のガス配管接続工事				□		ガス調理機器とガス栓との接続工事（資格要）
	5	管	給水・給湯配管と水栓の接続工事		○				給水・給湯の一次側と水栓の接続、検査
			給水・給湯配管とオプション機器の接続工事		○				オプション機器と一次側給排水の接続、検査
			建築側排水配管への接続工事		○				キッチン排水配管と建築側排水配管の接続、検査

※【注記　1】原則、現場支給製品は支給側で取付実施とする
※【注記　2】当社製品間のみ実施する場合が多い。但し、現場により打合せにて作業範囲を決定する場合がある
※【注記　3】給排水配管の仕様や状況により、排水部品の組立作業範囲を打合せにて決定する
※【注記　4】製品の完成検査、試運転は、工事完成後に行う場合が多い。但し、原則、商品取付完了時に検査、試運転が可能な範囲のみキッチン設置者が実施する

Takara standard タカラスタンダード株式会社	現場名称：　SK8米沢SR　TRSIA-8-VTW(QCG様邸	ホーローシステムキッチン　Ｔｒｅａｓｉａ　トレーシア	工事区分表	縮　尺：　1　／　30
	現場番号：　C3315718	プラン番号：　1319F-2409-0007T	作成日：　2024年9月1日	
	米沢ショールーム	担当営業　　：8	担当アドバイザー：　本社アイコン	

■必ずご確認ください。
・天井高さ、吊戸棚・レンジフード取付高さを
ご確認ください。
・≪　≫内寸法は参考寸法です。
■設備図の見方、表示記号について
・寸法はキッチンパネル厚みとクリア寸法を
含んでいません。
・KP：キッチンパネル

■必ずお読みください
1)以下の工事・部材は別途ご用意ください。
・周囲躯体、仕上げ、取付用下地工事
・ダクト工事、壁面開口、屋外化粧カバー取付等
・給排水配管、電気配線、ガス配管及び接続工事
2)本体の取付以外の関連工事は法的有資格者による
工事が必要になります。
・大工工事、電気工事、ガス配管工事、管工事、建具工事等
3)キッチンパネルを設置する壁面下地は
プラスターボード仕上げでお願いします。

固定下地位置

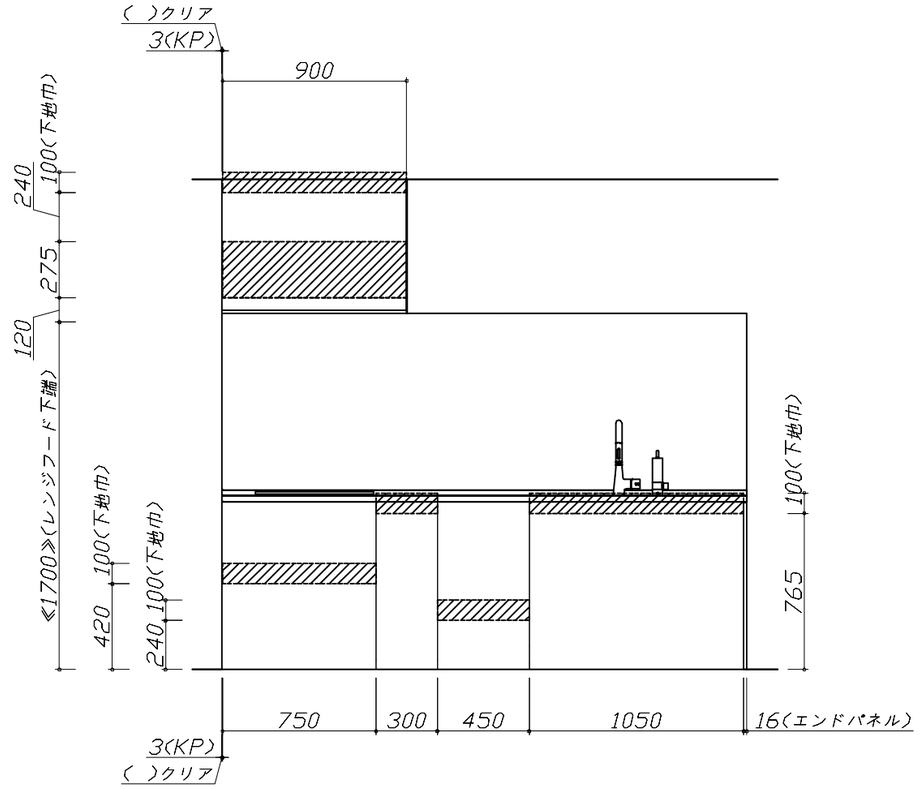

固定下地位置

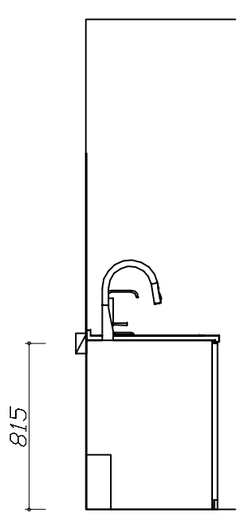

固定下地位置

Takara standard タカラスタンダード株式会社	**現場名称：** SK8米沢SR　TRSIA-8-VTW(QCG様邸	ホーローシステムキッチン　Ｔｒｅａｓｉａ　トレーシア	下地図 1	**縮　尺：** 1 / 30
	現場番号： C3315718	**プラン番号：** 1319F-2409-0007T	**作成日：** 2024年9月1日	
	米沢ショールーム	**担当営業　：**8	**担当アドバイザー：** 本社アイコン	

縮尺：A3サイズ等倍

■必ずご確認ください。
・天井高さ、吊戸棚・レンジフード取付高さを
ご確認ください。
・≪　≫内寸法は参考寸法です。
■設備図の見方、表示記号について
・寸法はキッチンパネル厚みとクリア寸法を
含んでいません。
・KP：キッチンパネル

■設備記号

記号	記号の意味	記号	記号の意味
◯	給水位置	⊖	ｺﾝｾﾝﾄ位置
●	給湯位置	⊖E	ｱｰｽ付ｺﾝｾﾝﾄ位置
⊘	排水位置	⊖ET	ｱｰｽﾀｰﾐﾅﾙ付ｺﾝｾﾝﾄ位置
ⓖ	ｶﾞｽ配管位置	∮	電源取出位置
㊦	電源位置		

[　　]：点検口

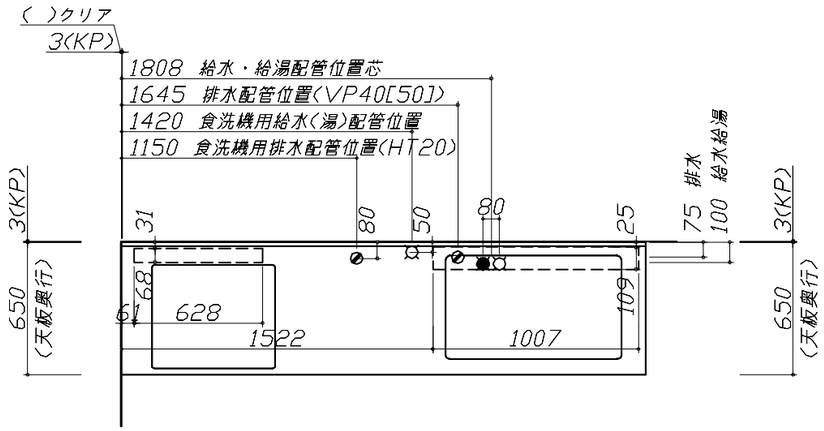

■必ずお読みください
1)以下の工事・部材は別途ご用意ください。
・周囲躯体、仕上げ、取付用下地工事
・ダクト工事、壁面開口、屋外化粧カバー取付等
・給排水配管、電気配線、ガス配管及び接続工事
2)本体の取付以外の関連工事は法的有資格者による
工事が必要になります。
・大工工事、電気工事、ガス配管工事、管工事、建具工事等

■機器類電源詳細

1	食洗機用電源	15A−125V　E付埋込ｺﾝｾﾝﾄ	⊖ET
2	IHﾋｰﾀｰ用電源	30A−250V　単相200Vｺﾝｾﾝﾄ 消費電力5800W	㊦
3	ﾚﾝｼﾞﾌｰﾄﾞ用電源	15A−125V　E付埋込ｺﾝｾﾝﾄ 消費電力145W	⊖E

※ダクト配管可能範囲は詳細図参照

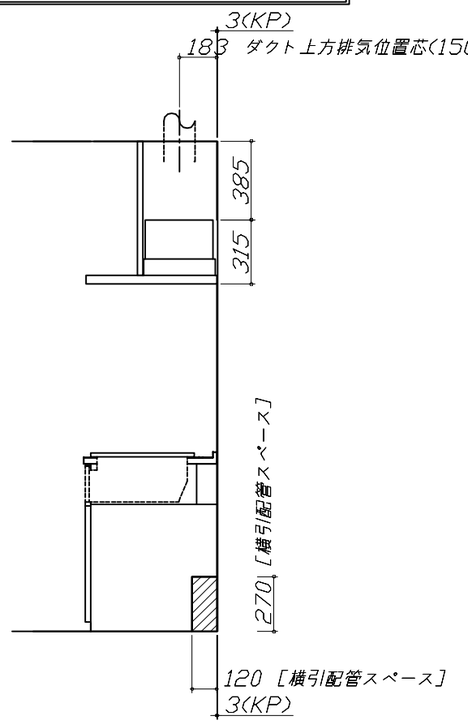

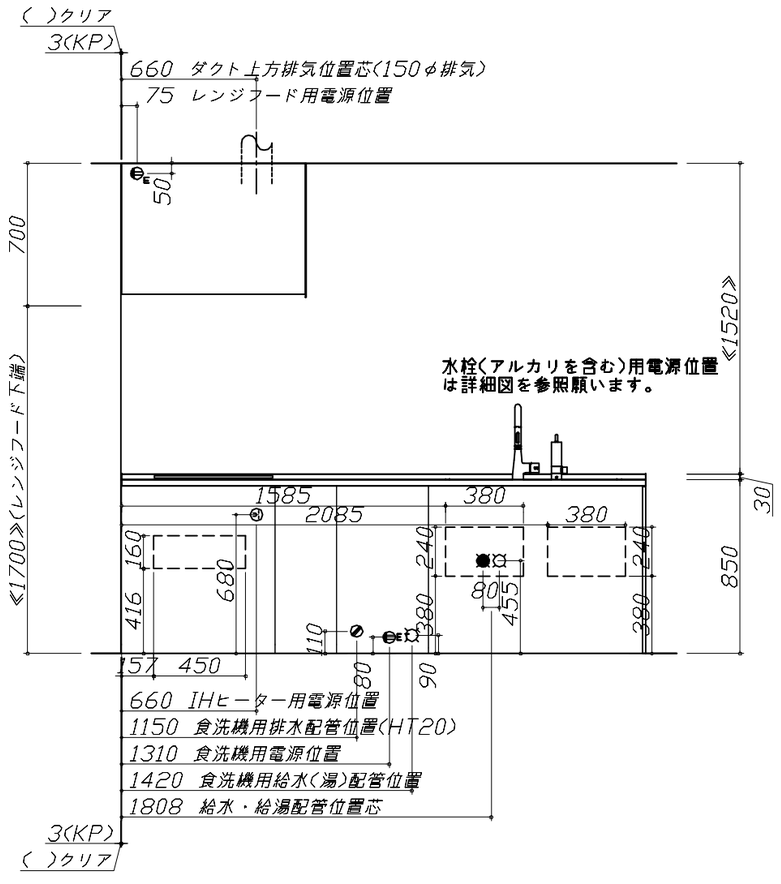

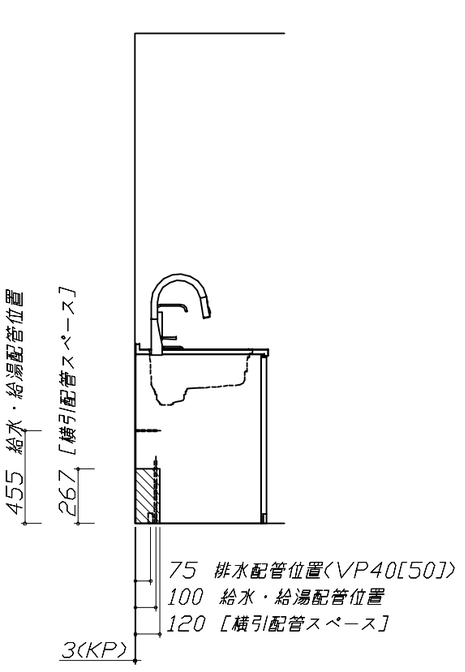

Takara standard タカラスタンダード株式会社	現場名称： SK8米沢SR　TRSIA-8-VTW(QCG様邸	ホーローシステムキッチン　Ｔｒｅａｓｉａ　トレーシア	設備図 1	縮　尺： 1 / 30
	現場番号： C3315718	プラン番号： 1319F-2409-0007T	作成日： 2024年9月1日	
	米沢ショールーム	担当営業　：8	担当アドバイザー： 本社アイコン	

縮尺：A3サイズ等倍

<詳細図 1>

家事らくシンク給水排水配管例図

給水給湯壁出し配管の場合
止水栓位置にアングル止水栓を取り付けてください。
（止水栓は別途）

管工事

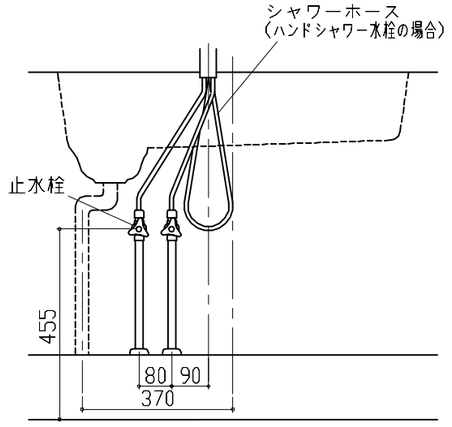

シンク横食器洗い乾燥機　配管例図

床立上げの配管例

管工事

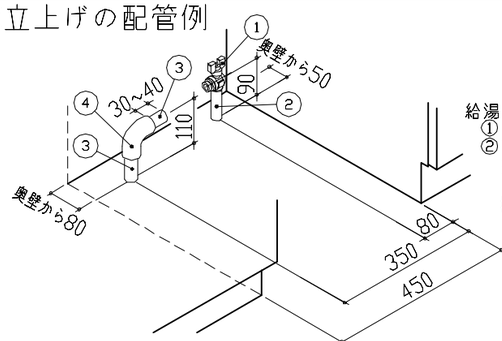

給湯・給水（給湯の場合は耐熱配管）
① アングル型ボールバルブ止水栓
② 硬質塩化ビニルライニング鋼管相当品

排水（耐熱塩ビ使用のこと）
③ HT20相当
④ エルボ

壁出しの配管例

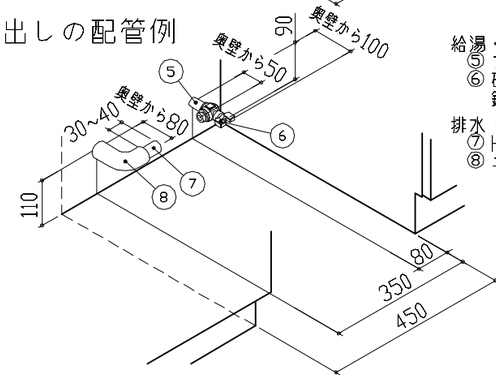

給湯・給水（給湯の場合は耐熱配管）
⑤ アングル型ボールバルブ止水栓
⑥ 硬質塩化ビニルライニング鋼管相当品

排水（耐熱塩ビ使用のこと）
⑦ HT20相当
⑧ エルボ

（配管部材は別途）

センサー水栓　電気配線例図

電気工事

シンクキャビネット点検口の後壁もしくは底板排水口の下部背壁に
15A−125Vコンセントを設けてください。

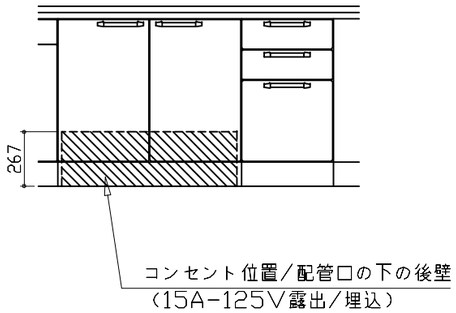

注）コンセントは、給・排水工事部を避けて設置してください。

消費電力：8W

電気配線例図

<HTB−TS8TNKF>

電源は200V30A以上の専用回路を設けてください。

電気工事

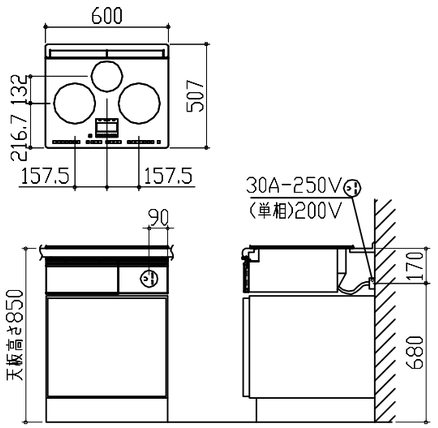

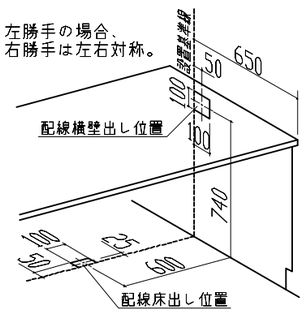

背面に壁の無いプランの場合は、
下表に従い配線を引き込んでください。

プランタイプ	横壁	床
フラット対面ﾌﾟﾗﾝ（ｽﾘﾑﾀｲﾌﾟ）	○	○
フラット対面ﾌﾟﾗﾝ（ﾜｲﾄﾞﾀｲﾌﾟ背面収納無）		
アイランド対面	×	○
フラット対面ﾌﾟﾗﾝ（ﾜｲﾄﾞﾀｲﾌﾟ背面収納有）	○	×
フラット対面ﾌﾟﾗﾝ（フル引戸収納ﾀｲﾌﾟ）		
ﾏﾙﾁ収納対面ﾌﾟﾗﾝI型（ﾎｰﾛｰﾊﾞﾈﾙ／ｵｰﾌﾟﾝﾀｲﾌﾟ）		

消費電力：5800W

シンク横食器洗い乾燥機　電気配線例図

<EW−45RD1BMT>

電気工事

電源は100V15A以上の専用回路を
設けてください。

※本体を設置する場所の背壁（図の▨部）に給・排水管工事部分を避けて125V、15Aのｱｰｽﾀｰﾐﾅﾙ付埋込みコンセントを設け、これに電源電線、アース線を配線してください。

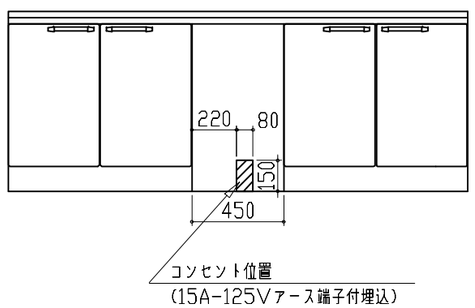

消費電力：538W

レンジフード詳細図

<VRAT−902　R排気>

ホーロー前面パネルタイプ

後方および左右排気口位置はVMH丸ﾀﾞｸﾄ金具L使用時の寸法です。
ｱﾙﾐﾀﾞｸﾄ使用時の排気位置はﾀﾞｸﾄ配管可能範囲を参照ください。
実際の排気用接続部品の開口部寸法はφ148です。

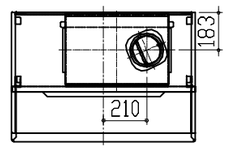

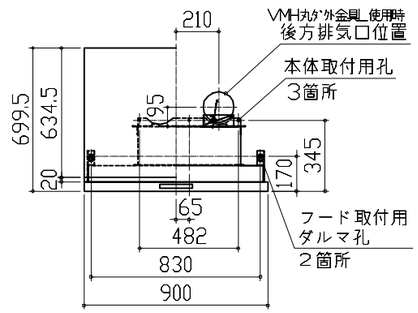

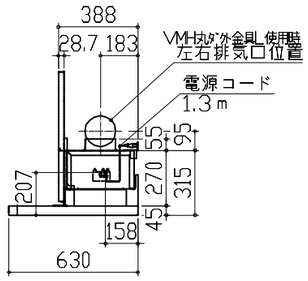

消費電力：145W

Takara standard タカラスタンダード株式会社	現場名称： SK8米沢SR　TRSIA−8−VTW(QCG様邸	ホーローシステムキッチン　Ｔｒｅａｓｉａ　トレーシア	詳細図 1　縮　尺： FREE
	現場番号： C3315718	プラン番号： 1319F−2409−0007T	作成日： 2024年9月1日
	米沢ショールーム	担当営業　：8	担当アドバイザー： 本社アイコン

＜詳細図　2＞

レンジフード詳細図　ダクト配管可能範囲

＜VRAT　風圧シャッター　R排気＞

管工事

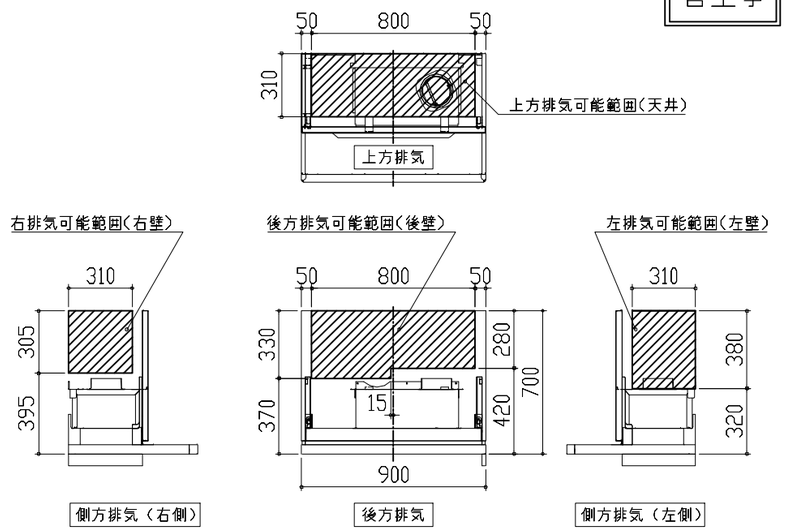

注）
●本図はアルミダクトφ150を使用した場合の配管可能範囲である。
　断熱材を取付ける場合は厚みを考慮すること。
●リフォーム時など、既設の壁排気口を利用する場合、P変換アタッチメント(別売)を使用すること。

横引配管有効寸法　詳細図

【調理キャビネット】

：配管スペース

足元スライドたっぷり収納タイプ

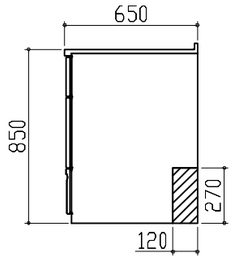

キャビネット引出寸法　詳細図

【シンクキャビネット】

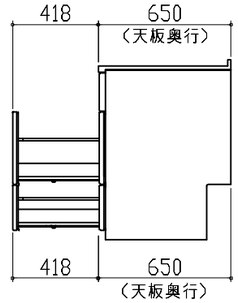

アルカリ整水器　電気配線例図

電気工事

シンクキャビネット点検口の後壁もしくは底板排水口の下部背壁に
15A−125Vコンセントを設けてください。

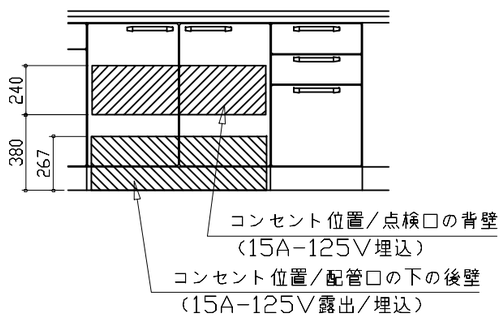

注）コンセントは、給・排水工事部を避けて設置してください。

消費電力：250W

横引配管有効寸法　詳細図

【調理キャビネット】

＜深型タイプ＞

：配管スペース

シンク横食洗キャビネット

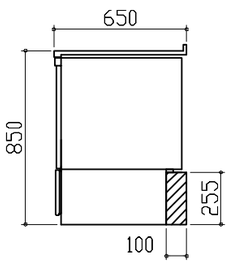

キャビネット引出寸法　詳細図

【調理キャビネット】

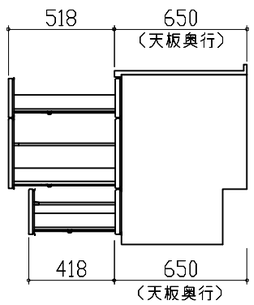

Takara standard タカラスタンダード株式会社	**現場名称：** SK8米沢SR　TRSIA−8−VTW(QCG様邸	ホーローシステムキッチン　Ｔｒｅａｓｉａ　トレーシア	詳細図　2　　**縮　尺：** FREE
	現場番号： C3315718	**プラン番号：** 1319F−2409−0007T	**作成日：** 2024年9月1日
	米沢ショールーム	**担当営業　：**8	**担当アドバイザー：** 本社アイコン

＜詳細図　3＞

キャビネット引出寸法　詳細図

【コンロキャビネット】

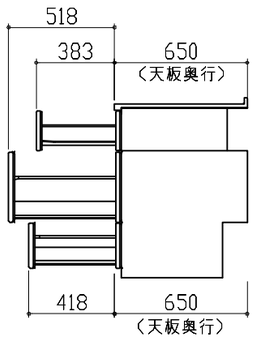

エンド取り合い詳細図

【キッチン本体　左側】

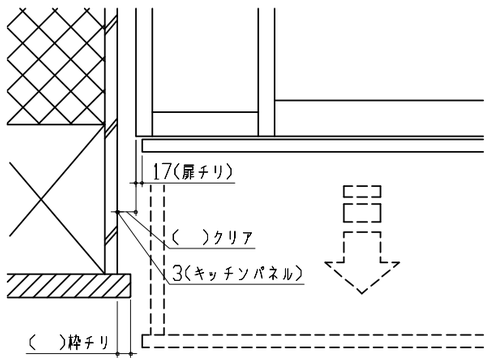

■留意事項
引出しを開けたときにドア枠・窓枠・巾木と干渉しないようクリアを確保してください。

Takara standard
タカラスタンダード株式会社

現場名称： SK8米沢SR　TRSIA-8-VTW(QCG様邸	ホーローシステムキッチン　Ｔｒｅａｓｉａ　トレーシア	詳細図　3	縮　尺：　FREE
現場番号： C3315718	プラン番号： 1319F-2409-0007T	作成日： 2024年9月1日	
米沢ショールーム	担当営業　：8	担当アドバイザー： 本社アイコン	