

# 手洗い 御見積書

御名前 郡山-会津SR SU13 様

業者 SU-1-USB13 様

商品名 コンパクト手洗い

作成日 2023年11月5日  
プラン番号 7206E-2311-0095T  
現場番号 A9093880

タカラスタンダード株式会社  
◆会津営業所  
福島県会津若松市飯盛三丁目15番22号  
TEL 0242-29-0086 / FAX 0242-29-0057

◆会津ショールーム  
TEL 0242-29-0174 / FAX 0242-29-0178

商品  
御見積金額 **¥174,000** (税込 ¥191,400)

( )内の価格は税込価格<税率10%>を表示しています。

## 《参考》別途 商品組付費 別途

- ※ 商品御見積金額には商品組付費は含まれておりません。
- ※ 商品組付費には配送・搬入・商品組付等の費用を含んでいます。
- ※ 商品組付費は現場の状況により変動する事があります。  
又、給水・給湯・ガス・ダクト・電気等の接続工事は含まれておりません。

### ◆ 御見積仕様

《手洗い》

本体サイズ 75cm

カウンターカラー ヒッコリーミディアム

キャビネットカラー -

手洗器 エッジタイプ

ボウルカラー マットブラック

水栓 単水栓

カラー ブラックタイプ

### ◆ 御確認事項

☆商品の仕様・価格等につきましては 予告なく変更する事がありますので、ご購入の際には、弊社 支店営業所等へお問い合わせ頂くか、カタログにてよくご確認下さるようお願い致します。

☆組立工事費には給水・給湯・ガス・ダクト・電気等の接続工事は含まれておりません。

☆この御見積書の有効期間は30日間です。

担当営業	担当アドバイザー	プラン作成者
		吉田

### ◆ 備考

No.SU13(O) \*

御名前 郡山-会津SR SU13

様

現場番号	A9093880	プラン番号	7206E-2311-0095T	作成日	2023/11/5
------	----------	-------	------------------	-----	-----------

## 御見積明細 手洗い

NO	商品名	仕様	品番	数量	単価	金額
1	手洗器	エッジタイプ・マットブラック	TS-WASHBASIN-E(D)	1	23,000	23,000
2	カウンター	ヒッコリーミディアム	カウンター-WB075 M(PEV)	1	13,000	13,000
3	水栓	単水栓、ブラック	Y5075H-2T-DJP-WB	1	66,500	66,500
4	丸型ミラー		ミラー-WB500	1	26,000	26,000
5	ブラケット		TS-ブラケットWB	2	5,500	11,000
6	止水栓	壁(寒冷地)(ハンリ-給水管仕様)	V225ADK-13X75-X200	1	3,500	3,500
7	排水部品	壁排水(金属製ホトルラフ)	HWB-PB	1	31,000	31,000
手洗い合計				8		¥174,000
商品総合計				8		¥174,000

※ 御見積明細の価格には消費税は含まれておりません。別途消費税が必要となります。

## 《参考》別途 商品組付費






手洗い商品組付費

別途

※ 商品組付費は現場の状況により変動する事があります。又、給水・給湯・ガス・ダクト・電気等の接続工事は含まれておりません。

( )内の価格は税込価格&lt;税率10%&gt;を表示しています。

- 必ずご確認ください。
  - ・天井高さや製品の総高さを十分にご確認ください。
  - ・《 》内寸法は参考寸法です。
- 表示記号について
  - ・SP：洗面パネル
- カウンター下の【★注】部はオープンのため、壁面が見えます。
- カウンタータイプは給水配管・排水配管・止水栓が露出します。

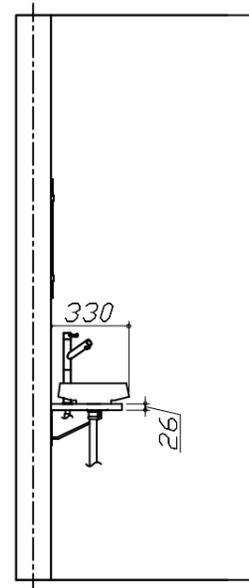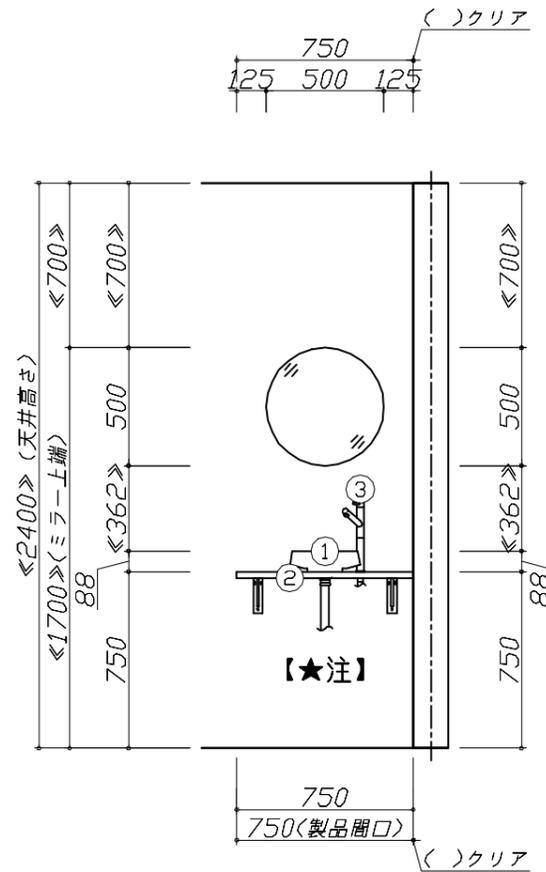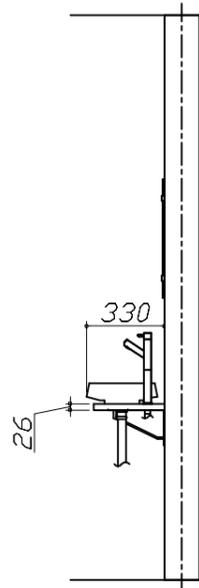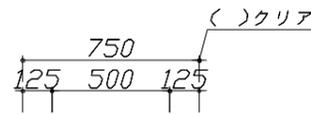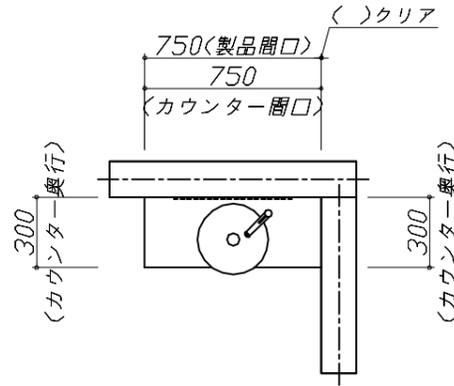


**Takara standard**  
タカラスタンダード株式会社

現場名称： 郡山-会津SR SU13様邸  
現場番号： A9093880  
会津営業所

手洗い コンパクト手洗い  
プラン番号： 7206E-2311-0095T  
担当営業：

姿図 1 縮尺： 1 / 30  
作成日： 2023年11月5日  
担当アドバイザー：

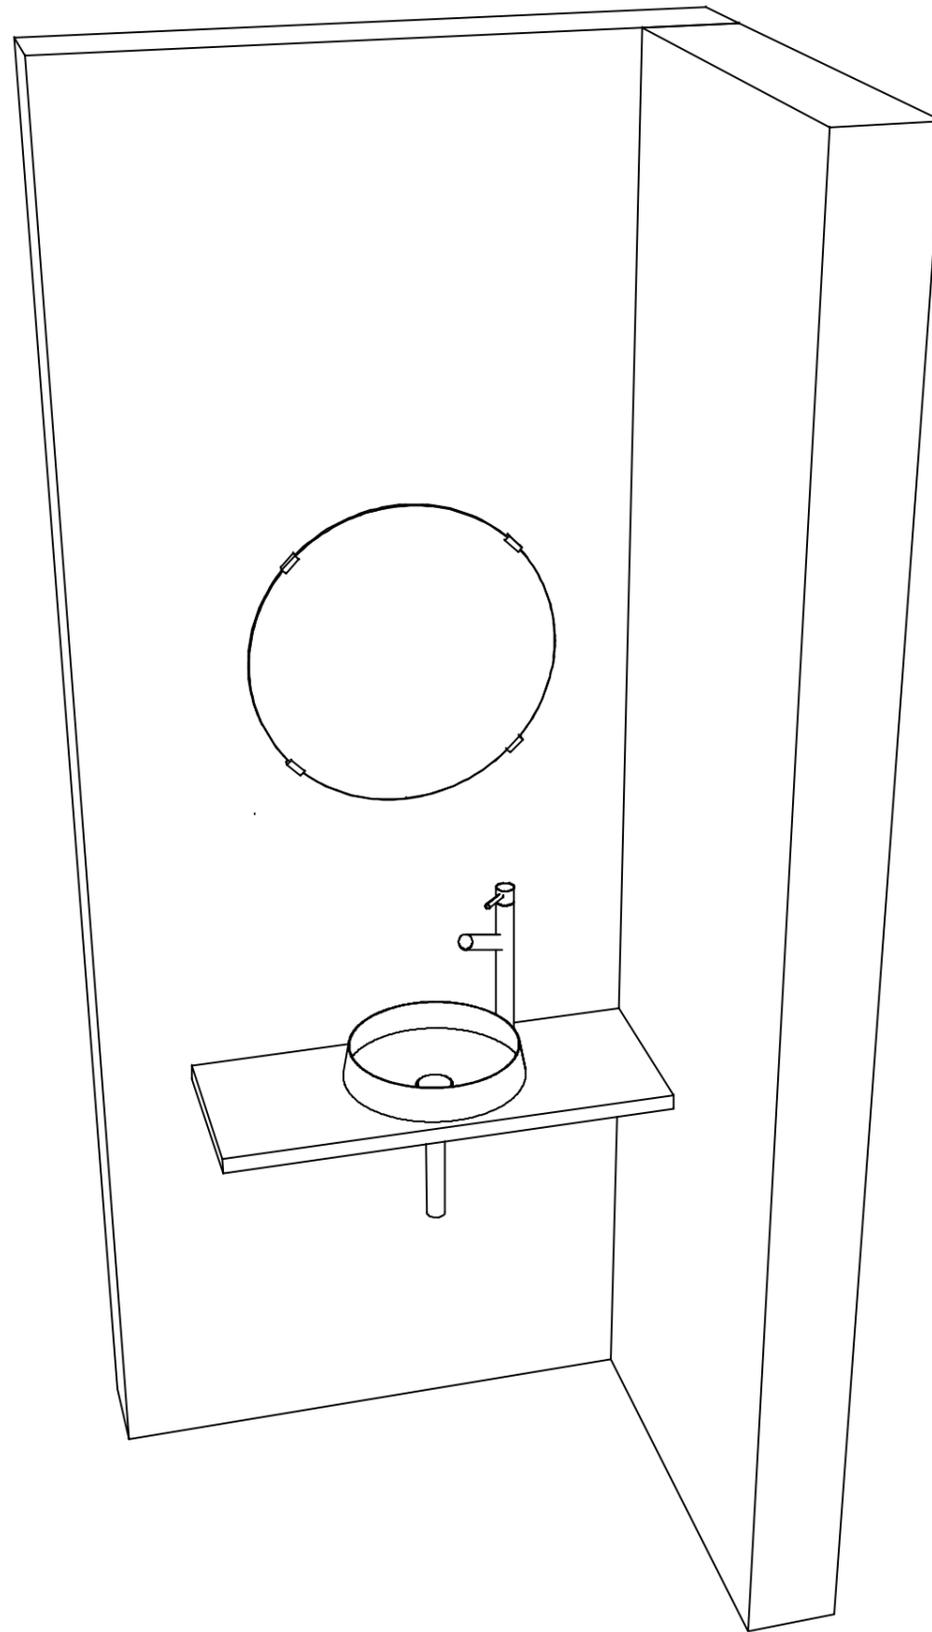

**Takara standard**  
タカラスタンダード株式会社

現場名称： 郡山-会津SR SU13様邸

現場番号： A9093880

会津営業所

手洗い コンパクト手洗い

プラン番号： 7206E-2311-0095T

担当営業：

姿図 2

縮尺： 1 / 30

作成日： 2023年11月5日

担当アドバイザー：

縮尺：A3サイズ等倍