

ホーロー洗面化粧台 御見積書

御名前 秋田-秋田SR SU6 様

業者 様

商品名 FAMILE ファミージュ

作成日 2023年11月4日
プラン番号 5401A-2311-0042T
現場番号 C3307131

タカラスタANDARD株式会社
◆秋田支店 販売課
秋田県秋田市御所野下堤2丁目1番5号
TEL 018-892-7071 / FAX 018-892-7091

◆秋田ショールーム
TEL 018-892-7081 / FAX 018-892-7090

商品
御見積金額 ¥321,100 (税込 ¥353,210)

()内の価格は税込価格<税率10%>を表示しています。

《参考》別途 商品組付費 ¥38,000 (税込 ¥41,800)

- ※ 商品御見積金額には商品組付費は含まれておりません。
- ※ 商品組付費には配送・搬入・商品組付等の費用を含んでいます。
- ※ 商品組付費は現場の状況により変動する事があります。
又、給水・給湯・ガス・ダクト・電気等の接続工事は含まれておりません。

◆ 御見積仕様

《洗面化粧台》

洗面本体サイズ	90cm
カウンター高さ	80cm
扉カラー	パールアイボリー
カウンター	人造大理石・ハイバックカウンター
カラー	クリスタルホワイト
ミラー	3面鏡
水栓	シングルレバー式シャワー水栓
カラー	クロムメッキタイプ
ガス種	未定
周波数	50Hz

◆ 御確認事項

担当営業	担当アドバイザー	プラン作成者
		小玉

◆ 備考

--	--

No.*

御名前 秋田-秋田SR SU6

様

現場番号	C3307131	プラン番号	5401A-2311-0042T	作成日	2023/11/4
------	----------	-------	------------------	-----	-----------

御見積明細 洗面化粧台

NO	商品名	仕様	品番	数量	単価	金額
1	洗面下台	スライド(2段)タイプ・ソフトクローズ	S-YERt090HCA(YPI)ル-3	1	143,000	143,000
2	そこまでホーローラック		S-DX 90 WP	1	27,000	27,000
3	水栓	エコタイプシングルレバー式シャワー水栓、クロムメッキ	FSL140KTKC	1	24,000	24,000
4	ミラー	3面鏡(ワイドLED)	SAM-090M3AHYEA-1	1	50,400	50,400
5	洗面ルームヒーター		S-YRTW090XCX(YPI)-3D	1	67,200	67,200
6	どこでもラック(スクエアタイプ)	タオルハンガーL、ホワイト	MGSK タオルハンガーL (W	1	2,500	2,500
7	間仕切り名人	Hタイプ	MGマジキリJ HS 1	1	3,400	3,400
8	間仕切り名人	Sタイプ	MGマジキリJSA1	2	1,800	3,600
洗面化粧台合計				9		¥321,100
商品総合計				9		¥321,100

※ 御見積明細の価格には消費税は含まれておりません。別途消費税が必要となります。

《参考》別途 商品組付費

洗面化粧台商品組付費

¥38,000 (税込 ¥41,800)

※ 商品組付費は現場の状況により変動する事があります。又、給水・給湯・ガス・ダクト・電気等の接続工事は含まれておりません。

()内の価格は税込価格<税率10%>を表示しています。



■必ずご確認ください。

- ・天井高さと製品の総高さを十分にご確認ください。
- ・《 》内寸法は参考寸法です。




■表示記号について

- ・SP：洗面パネル

■そこまでホーローラック下の【◆注】部はラック引き出し時に床面が見えます。

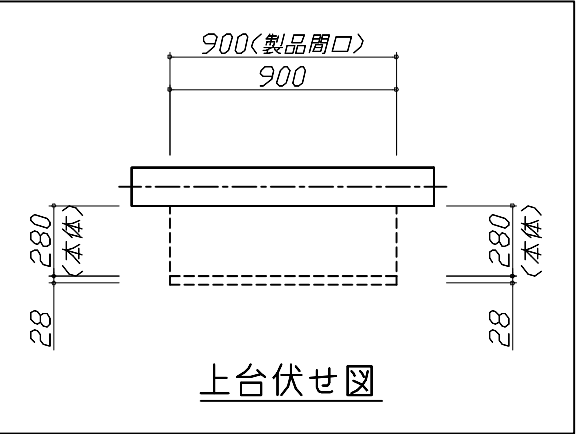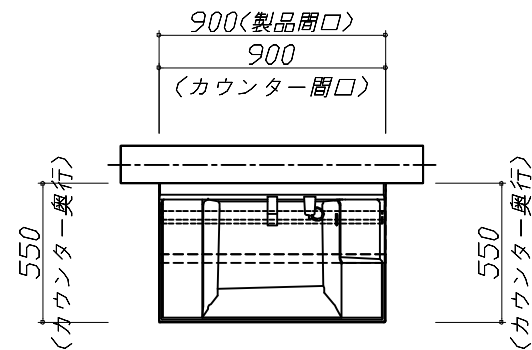

上台伏せ図

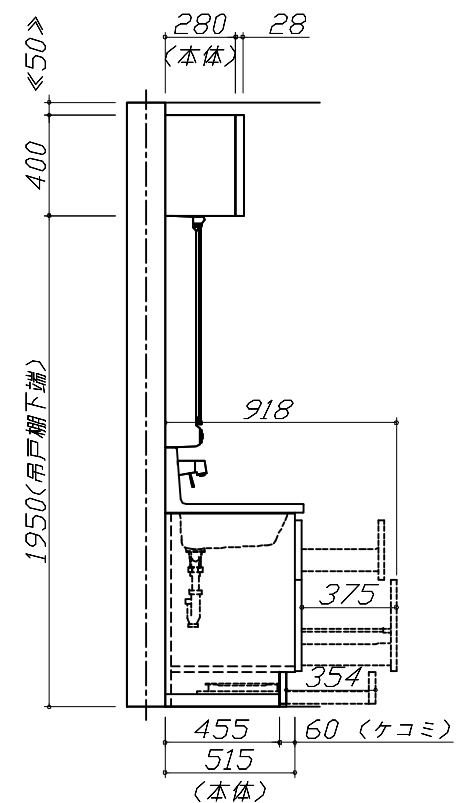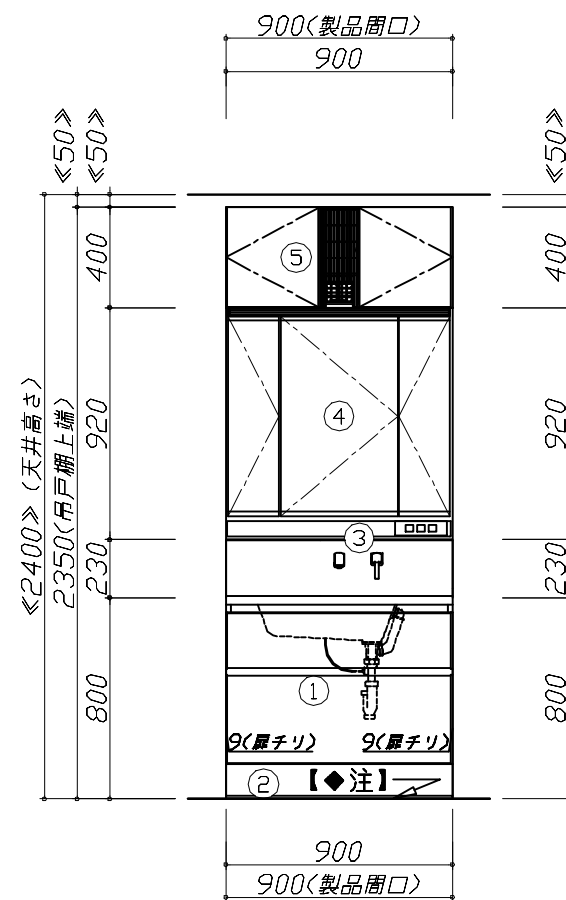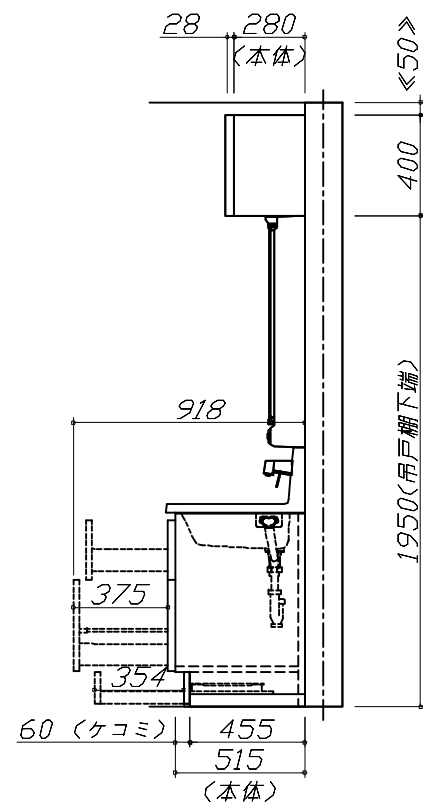

Takara standard
タカラスタンダード株式会社

現場名称： 秋田-秋田SR SU6様邸

現場番号： C3307131

秋田支店 販売課

ホーロー洗面化粧台 F A M I L E ファミージュ

プラン番号： 5401A-2311-0042T

担当営業：


姿図 1

縮 尺： 1 / 30

作成日： 2023年11月4日

担当アドバイザー：

縮尺：A3サイズ等倍

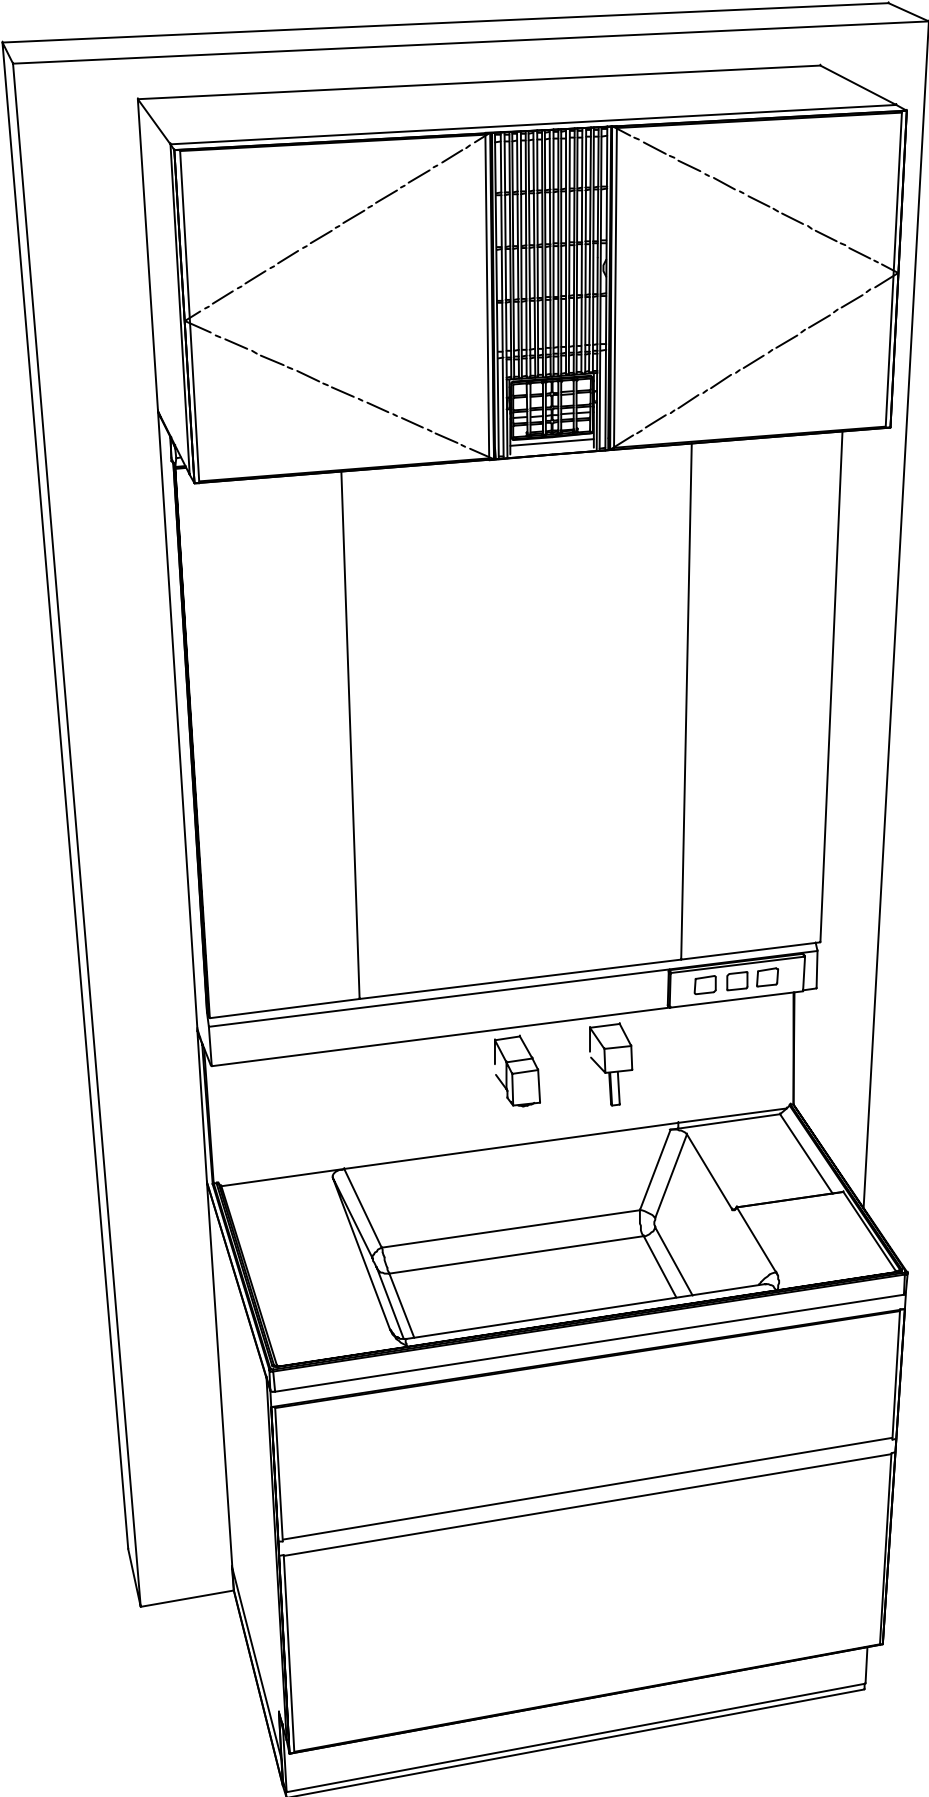

Takara standard
タカラスタンダード株式会社

現場名称： 秋田-秋田SR SU6様邸	ホーロー洗面化粧台 F A M I L E ファミージュ	姿図 2	縮 尺： 1 / 30
現場番号： C3307131	プラン番号： 5401A-2311-0042T	作成日： 2023年11月4日	
秋田支店 販売課	担当営業：	担当アドバイザー：	

縮尺：A3サイズ等倍