ぴったりサイズ木製洗面化粧台 御見積書

御名前　秋田−秋田SR SU11　様

業者　様

商品名　REJUST　リジャスト

作成日　2025年1月31日
ﾌﾟﾗﾝ番号　5401A−2411−0312T
現場番号　C3310033

タカラスタンダード株式会社
◆秋田営業所
秋田県秋田市御所野下堤2丁目1番5号
TEL 018−892−7071 / FAX 018−892−7091

◆秋田ショールーム
TEL 018−892−7081 / FAX 018−892−7090

商品
御見積金額　¥152,600　（税込 ¥167,860）

（　）内の価格は税込価格＜税率10%＞を表示しています。

《参考》別途 商品組付費　¥38,000　（税込 ¥41,800）

※　商品御見積金額には商品組付費は含まれておりません。
※　商品組付費には配送・搬入・商品組付等の費用を含んでいます。
※　商品組付費は現場の状況により変動する事があります。
　　又、給水・給湯・ガス・ダクト・電気等の接続工事は含まれておりません。

担当営業	担当ｱﾄﾞﾊﾞｲｻﾞｰ	ﾌﾟﾗﾝ作成者
		小玉

◆ 御見積仕様

《洗面化粧台》	
洗面本体サイズ	135cm
ボウル面高さ	80cm
扉カラー	マットベージュ
引手	ハンドル引手(シルバー)
カウンター	人大ﾌﾗｯﾄｶｳﾝﾀｰ
カラー	ｸﾘｽﾀﾙﾎﾜｲﾄ
ミラー	なし
水栓	ｼﾝｸﾞﾙﾚﾊﾞｰ式ｼｬﾜｰ水栓
カラー	ｸﾛﾑﾒｯｷﾀｲﾌﾟ
ガス種	未定
周波数	50Hz

◆ 備考

1/31内容確定

◆ 御確認事項

No.＊

御名前 秋田-秋田SR SU11 様

現場番号	C3310033	プラン番号	5401A-2411-0312T	作成日	2025/1/31

御見積明細 洗面化粧台

NO	商品名	仕様	品番	数量	単価	金額
1	洗面下台	2段ｽﾗｲﾄﾞﾀｲﾌﾟ、ｿﾌﾄｸﾛｰｽﾞL	S-WEXX135HDX(APG-CX-2	1	83,300	83,300
2	カウンター		C-WNEP135-CE(Aﾙ-2	1	42,900	42,900
3	水栓	ｴｺﾀｲﾌﾟｼﾝｸﾞﾙﾚﾊﾞｰ式ｼｬﾜｰ水栓、ｸﾛﾑﾒｯｷ	KM8207TETKC	1	25,500	25,500
4	Sﾄﾗｯﾌﾟ		SﾄﾗｯﾌﾟA(Y)	1	900	900
	洗面化粧台合計			4		¥152,600

商品総合計		4	¥152,600

※ 御見積明細の価格には消費税は含まれておりません。別途消費税が必要となります。

《参考》別途 商品組付費

洗面化粧台商品組付費 ¥38,000 (税込 ¥41,800)

※ 商品組付費は現場の状況により変動する事があります。 又、給水・給湯・ガス・ダクト・電気等の接続工事は含まれておりません。

( )内の価格は税込価格＜税率10%＞を表示しています。

■必ずご確認ください。
・天井高さと製品の総高さを十分にご確認ください。
・≪　≫内寸法は参考寸法です。
■表示記号について
・SP：洗面パネル

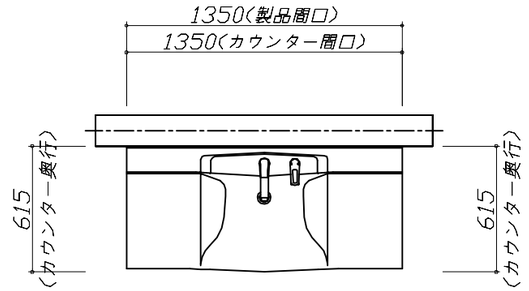

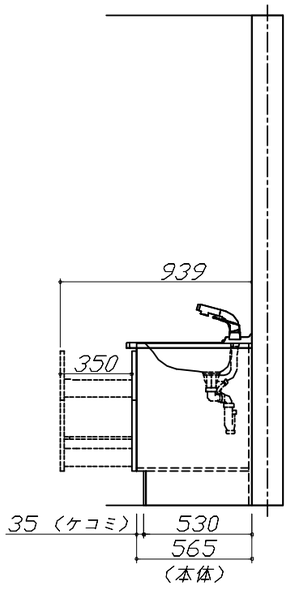

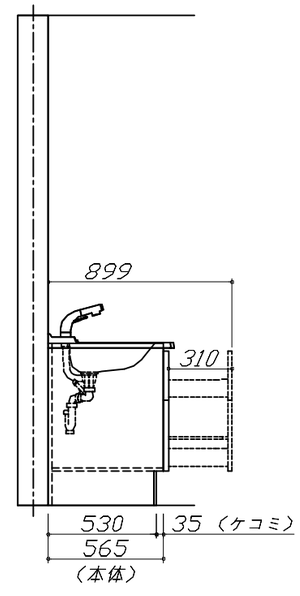

Takara standard タカラスタンダード株式会社	**現場名称：** 秋田ー秋田SR　SU11様邸	ぴったりｻｲｽﾞ木製洗面化粧台 REJUST　リジャスト	姿図 1	**縮　尺：** 1 / 30
	現場番号： C3310033	**プラン番号：** 5401A-2411-0312T	**作成日：** 2025年1月31日	
	秋田営業所	**担当営業　：**	**担当アドバイザー：**	

縮尺：A3サイズ等倍

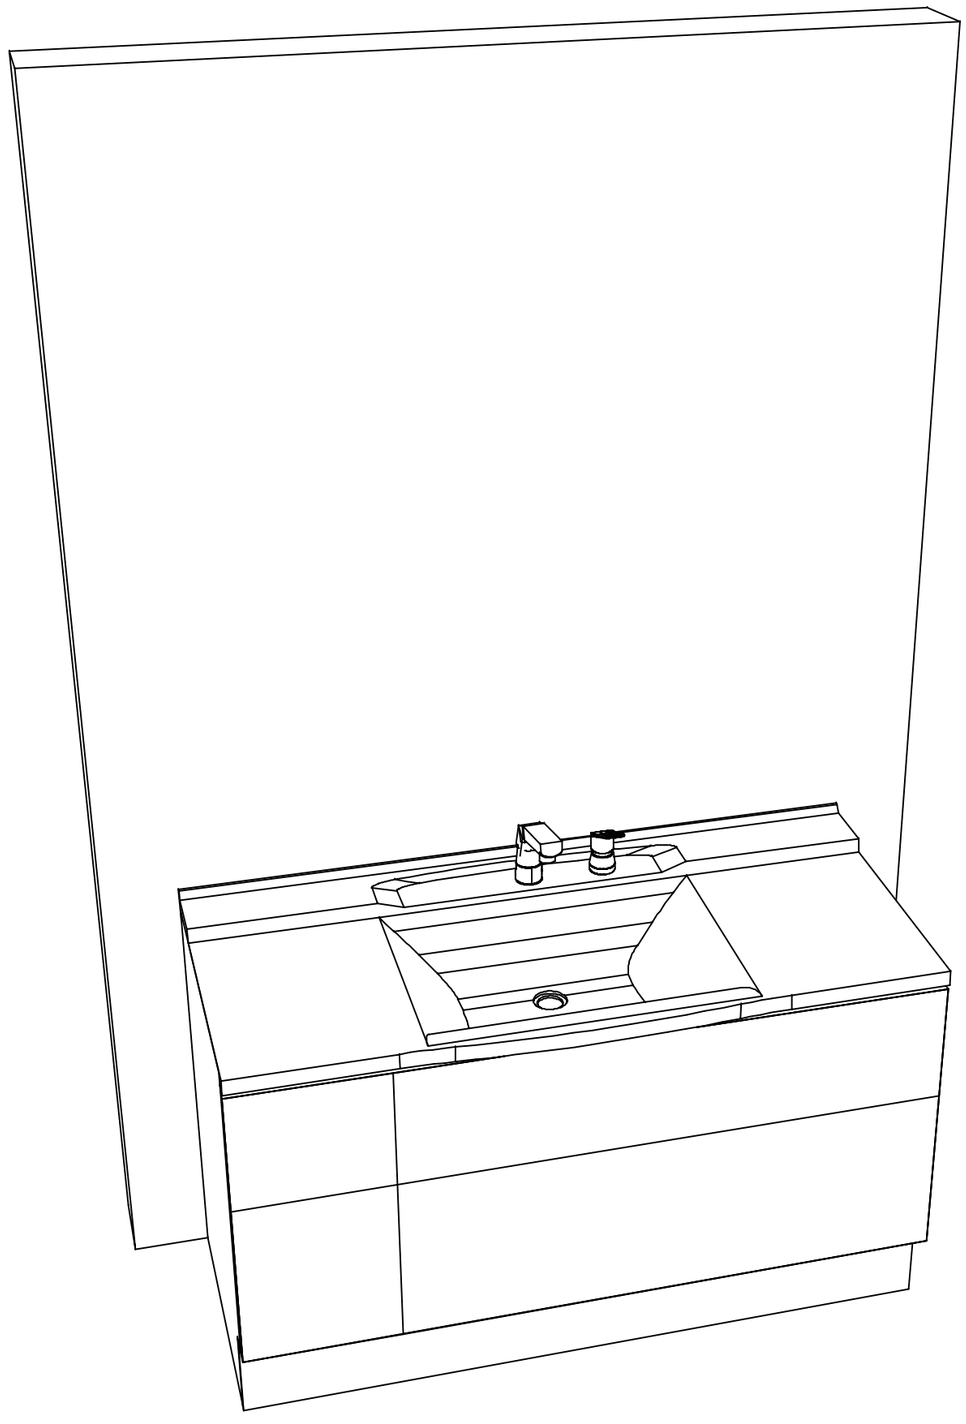

Takara standard タカラスタンダード株式会社	**現場名称：** 秋田−秋田SR　SU11様邸	ぴったりｻｲｽﾞ木製洗面化粧台 REJUST　リジャスト	姿図 2	**縮　尺：** 1 / 30
	現場番号： C3310033	**プラン番号：** 5401A−2411−0312T	**作成日：** 2025年1月31日	
	秋田営業所	**担当営業　：**	**担当アドバイザー：**	

縮尺：A3サイズ等倍