

ぴったりサイズ木製洗面化粧台 御見積書

ページ 1/2

御名前 北海道-新旭川SR SU1 様

業者 様

商品名 REJUST リジャスト

作成日 2025年1月7日
プラン番号 1203E-2412-0093T
現場番号 C5950446

タカラスタANDARD株式会社
◆旭川営業所
北海道旭川市末広東1条6丁目
TEL 0166-54-9930 / FAX 0166-54-9932

◆旭川ショールーム
TEL 0166-54-9935 / FAX 0166-54-9941

商品
御見積金額 **¥122,700** (税込 ¥134,970)

()内の価格は税込価格<税率10%>を表示しています。

《参考》別途 商品組付費 **¥38,000** (税込 ¥41,800)

- ※ 商品御見積金額には商品組付費は含まれておりません。
 - ※ 商品組付費には配送・搬入・商品組付等の費用を含んでいます。
 - ※ 商品組付費は現場の状況により変動する事があります。
- 又、給水・給湯・ガス・ダクト・電気等の接続工事は含まれておりません。

◆ 御見積仕様 ★ 御見積のカラー表示は参考です。最終発注時には必ず御確認下さい。

《洗面化粧台》

洗面本体サイズ	120cm
ボウル面高さ	80cm
扉カラー	マットグレージュ
引手	ハンドル引手(ブラック)
カウンター	アクリル人大ハイバックカウンター
カラー	クリスタルホワイト
ミラー	なし
水栓	シングルレバー式シャワー水栓
カラー	クロムメッキタイプ
ガス種	13A
周波数	50Hz

◆ 御確認事項

担当営業	担当アドバイザー	プラン作成者
		吉川

◆ 備考

No.*

御名前北海道-新旭川SR SU1様

現場番号	C5950446	プラン番号	1203E-2412-0093T	作成日	2025/1/7
------	----------	-------	------------------	-----	----------

御見積明細 洗面化粧台★ 御見積のカラー表示は参考です。最終発注時には必ず御確認下さい。

NO	商品名	仕様	品番	数量	単価	金額
1	洗面下台	扉(引出し付)タイプ	S-WARセ120HXX(APT-Dル-3	1	97,800	97,800
2	水栓	エコタイプ [°] シングルレバー式シャワー水栓、クロムメッキ	FSL140KTKC	1	24,000	24,000
3	ストラップ [°]		ストラップ [°] A(Y)	1	900	900
洗面化粧台合計				3		¥122,700
商品総合計				3		¥122,700





※ 御見積明細の価格には消費税は含まれておりません。別途消費税が必要となります。


《参考》別途 商品組付費
洗面化粧台商品組付費
¥38,000 (税込 ¥41,800)

※ 商品組付費は現場の状況により変動する事があります。 又、給水・給湯・ガス・ダクト・電気等の接続工事は含まれておりません。
()内の価格は税込価格＜税率10%＞を表示しています。

- 必ずご確認ください。
- ・天井高さと製品の総高さを十分にご確認ください。

・《 》内寸法は参考寸法です。
- 表示記号について
- ・SP：洗面パネル

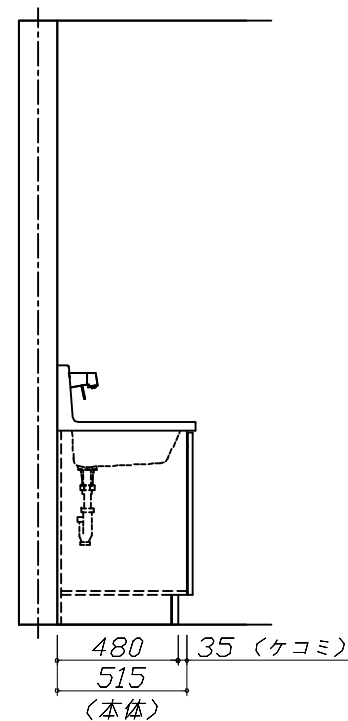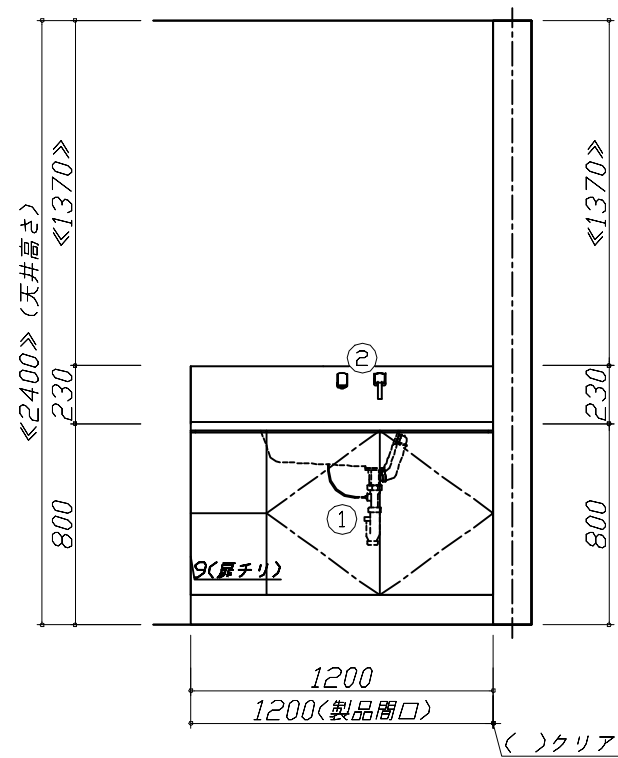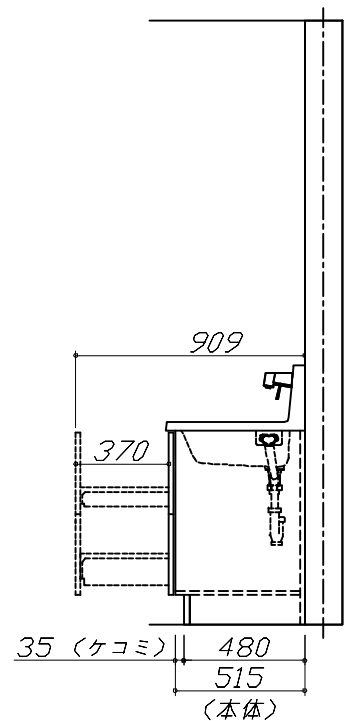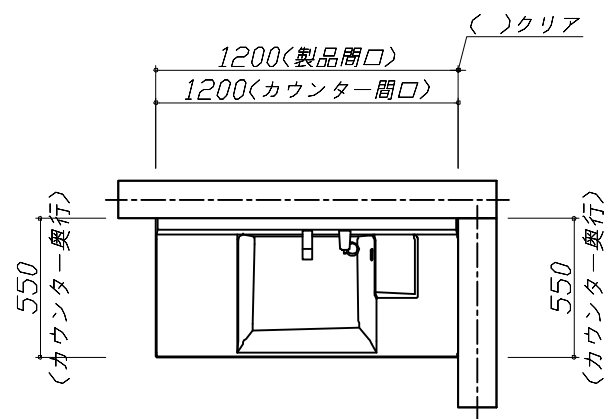

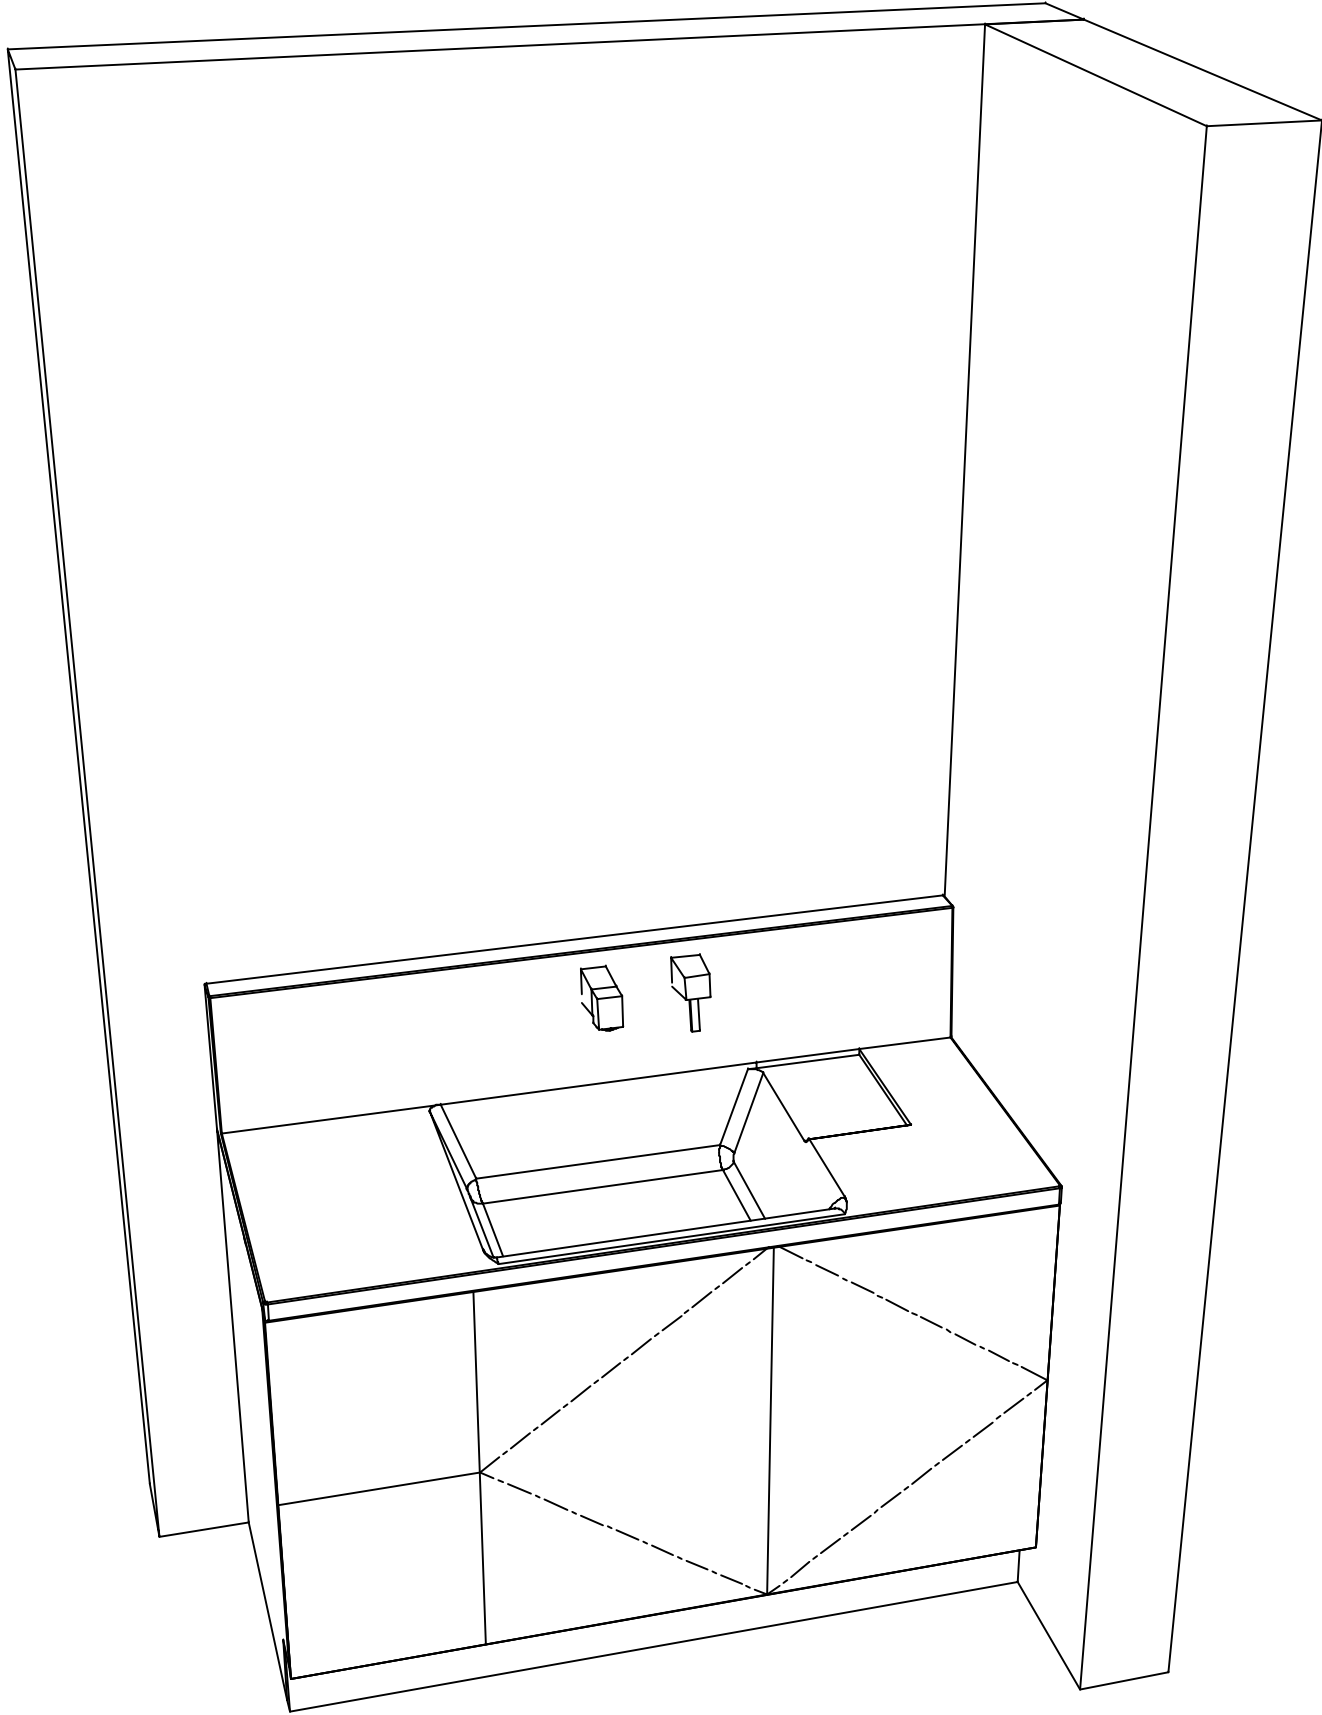

Takara standard
タカラスタンダード株式会社

現場名称：北海道-新旭川SR SU1様邸	ぴったりサイズ`木製洗面化粧台 REJUST リジャスト	姿図 2	縮 尺： 1 / 30
現場番号： C5950446	プラン番号： 1203E-2412-0093T	作成日： 2025年1月7日	
旭川営業所	担当営業：	担当アドバイザー：	

縮尺：A3サイズ等倍

■商品仕様概要

商品仕様	商品シリーズ	ぴったりサイズ木製洗面化粧台 REJUST リジャスト
	タイプ	扉(引出し付)タイプ
		－
	扉カラー	マットグレージュ
	引手種類	ハンドル引手(ブラック)
	天板形状・開口	ハイバック
		120cm
	奥行	奥行55cm
	天板高さ	80cm
	洗面パネルカラー(左)	－
	見切り・エッジ材(左)	－
	洗面パネルカラー(右)	－
	見切り・エッジ材(右)	－

■商品仕様書（本体側）

品目	仕様			備考
天板	材質	アクリル人造大理石	色	クリスタルホワイト
下台	本体	木製	色	ホワイト
	底板	木製		
	扉・引出し	木製		
	レール・丁番	－		
	部品(オプション)	－		
	排水タイプ	ジャバラ		
設備仕様（下台）	水栓1	シングルレバー式シャワー水栓	色	クロムメッキイブ
		FSL140KTKC		
	水栓2	－		
ミラーキャビネット1	本体	－		
	品名	－		
	キャビネット材質	－		
ミラーキャビネット2	本体	－		
	品名	－		
	キャビネット材質	－		
ミラーキャビネット3	本体	－		
	品名	－		
	キャビネット材質	－		
ミラーパネル	材質	－	色	－
窓下棚	材質	－		
エンドパネル	材質	－		
小型電気温水器	本体	－		

■商品仕様書（周辺収納側）

品目	仕様		備考
トールユニット	本体	－	
	底板	－	
	扉・引出し	－	
	レール	－	
	丁番	－	
	耐震ラッチ	－	
	部品	－	
ウォールキャビネット	本体	－	
	底板	－	
	耐震ラッチ	－	
	部品	－	
ルームヒーター	本体(吊戸一体)	－	
	本体(ミラー上設置)	－	
ランドリーウォールキャビネット	本体	－	
	底板	－	
	部品	－	
エンドパネル	材質	－	


基本工事区分について

本説明書は、洗面化粧台の本体組立・設置と関連工事（建設工事）である 大工工事、電気工事、管工事（給排水）などと区別して説明しています。

建設工事は関連する法令・規定に従って法的有資格者による工事が必要になります。

流通業者様からの発注で下請けとして本体の「取付・設置」を行う場合は、建設工事部分と洗面化粧台本体「取付・設置」を区別して行ってください。

設置前工事、設置後工事の一部でも含む場合は、建設工事となります。

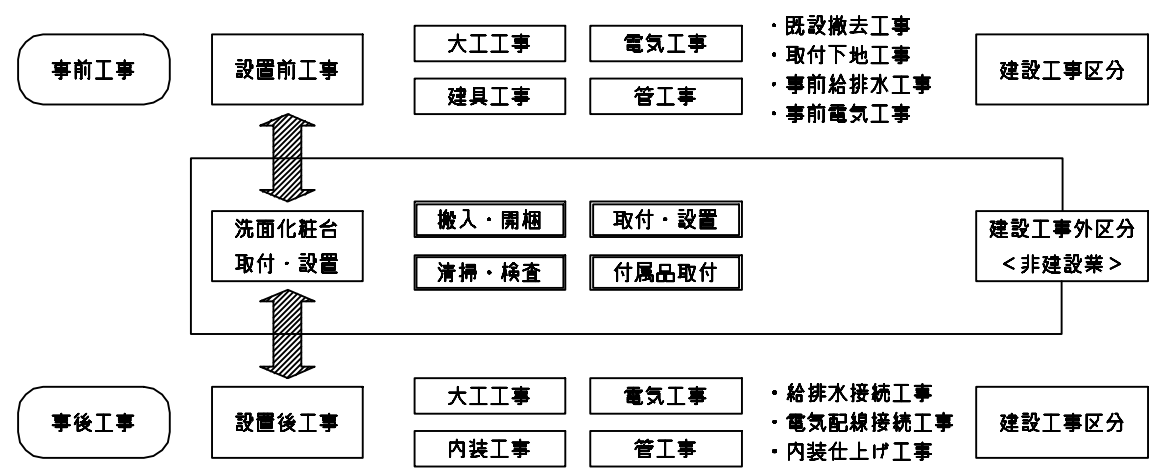


■洗面化粧台 工事区分

参考：キッチン・バス工業会『工事区分ガイドライン』

工事区分	部位 (図)	業種区分	作業名称 (区分)	建設工事			建設工事外	作業内容
				大工 工事	管 工事	電気 工事	洗面 化粧 台取 付	
設置前工事	1	大工	建築壁の下地工事	○				化粧キャビネット・ウォールキャビネット取付のための壁下地処理工事
	2		建築壁の造作・壁仕上げ工事	○				壁造作(ボード貼り工事)及び壁仕上げ(クロス・廻り縁・幅木)工事
	3	電気	電気配線事前工事			○		電源・コンセント等の事前配線工事
	4	管	給水・給湯配管の立上げ工事		○			給水・給湯配管立上げ工事
	5		排水配管の立上げ工事		○			排水配管立上げ工事
洗面化粧台 本体取付・設置		建設工事 外区分	洗面化粧台の取付				☐	洗面化粧台(フロアユニット、カウンター、洗面器等)を取付ける作業
			化粧キャビネット(ミラー等)の取付【注記 1】				☐	化粧キャビネット(ミラー等)を取付ける作業
			ウォールキャビネットの取付				☐	ウォールキャビネットを取付ける作業
			トールユニット等の取付				☐	トールユニット等を取付ける作業
			排水部品の組立【注記 2】				☐	排水部品の組立
			水栓類の組立・取付【注記 1】				☐	水栓類の組立、カウンターへ取付ける作業
			製品間のシリコン充填【注記 3】				☐	製品間の隙間を仕上げる処理作業
			試運転・完成検査【注記 4】				☐	完成後の試運転、性能確認検査
設置後工事	3	電気	化粧キャビネット(ミラー等)の電気工事			○		化粧キャビネット(ミラー等)の電源用ターミナルに直結する工事
	4							
	5	管	給水・給湯配管と水栓の接続工事		○			給水・給湯の一次側と水栓の接続、検査
	6		建築側排水配管への接続工事		○			排水部品と建築側排水配管の接続、検査

- ※【注記 1】原則、現場支給製品は支給側で取付実施とする
- ※【注記 2】給排水配管の仕様や状況により、排水部品の組立作業範囲を打合せにて決定する
- ※【注記 3】当社製品間のみ実施する場合が多い。但し、現場により打合せにて作業範囲を決定する場合がある
- ※【注記 4】製品の完成検査、試運転は、工事完成後に行う場合が多い。但し、原則、商品取付完了時に検査、試運転が可能な範囲のみ洗面化粧台設置者が実施する

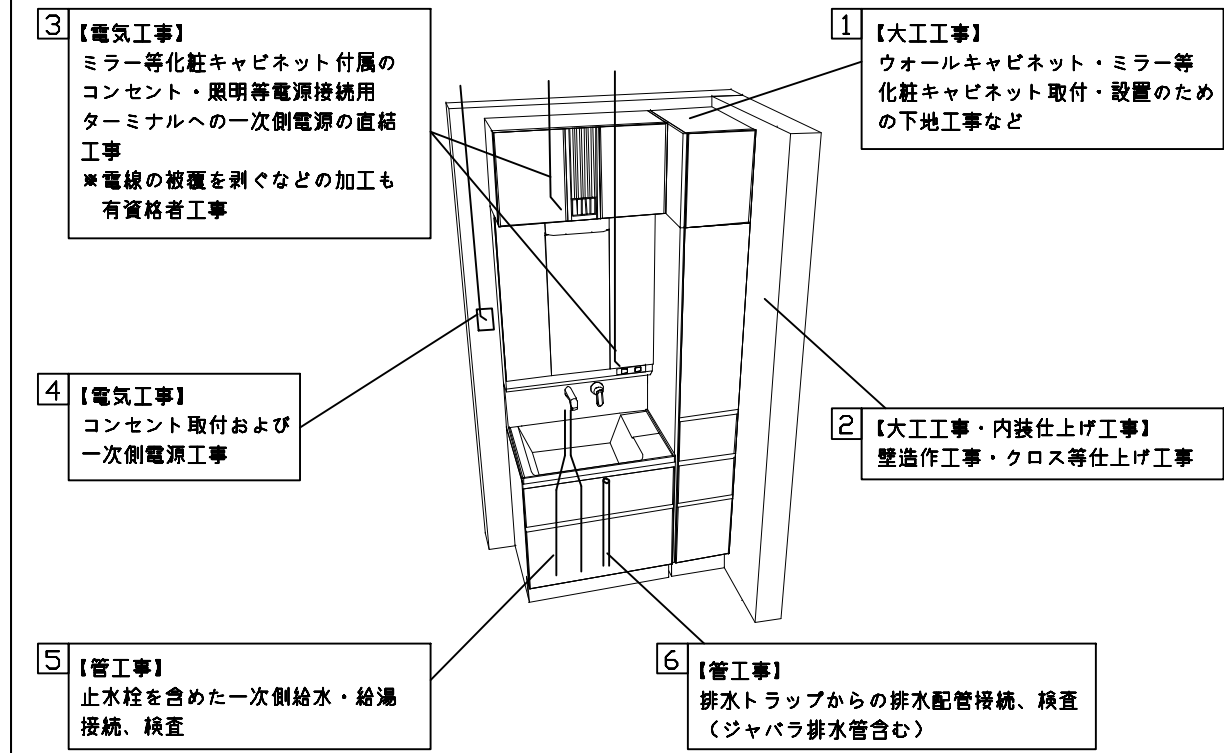


■必ずご確認ください。

- ・天井高さと製品の総高さを十分にご確認ください。
- ・◀ ▶内寸法は参考寸法です。

■下地図の見方、表示記号について

- ・寸法は洗面パネル厚みとクリア寸法を含んでいません。
- ・SP：洗面パネル

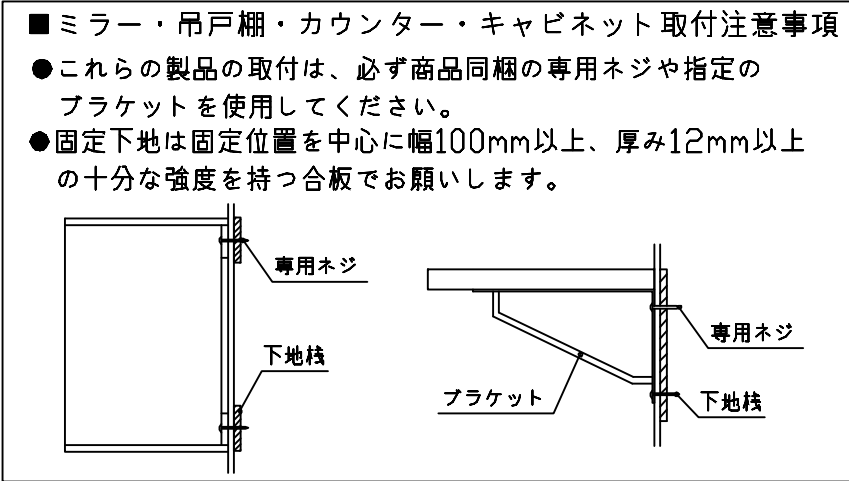

■必ずお読みください


1)以下の工事・部材は別途ご用意ください。

- ・周囲躯体、仕上げ、取付用下地工事
- ・壁面開口
- ・給排水配管、電気配線、接続工事


2)本体の取付以外の関連工事は法的有資格者による工事が必要になります。

- ・大工工事、電気工事、管工事、建具工事等


3)洗面パネルを設置する壁面下地は
プラスターボード仕上げをお願いします。

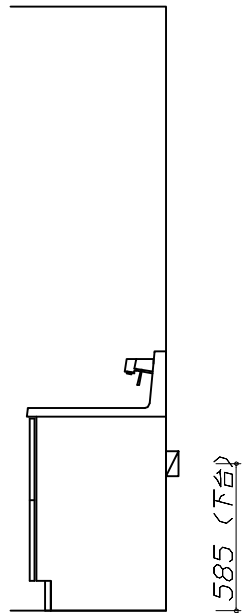

固定下地位置

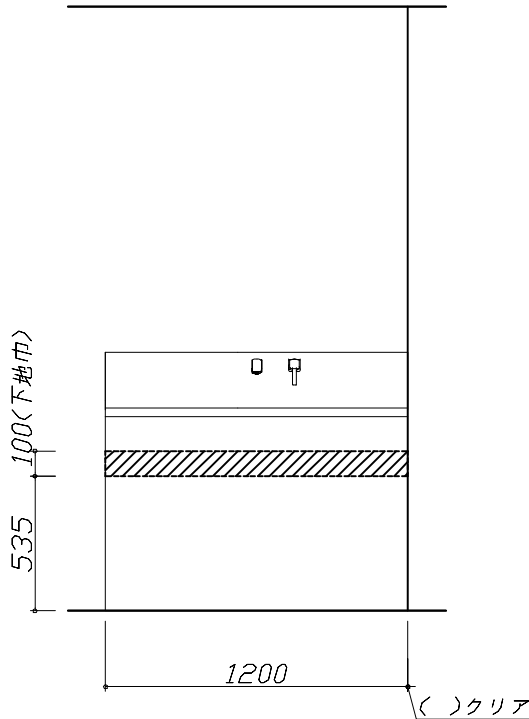

固定下地位置

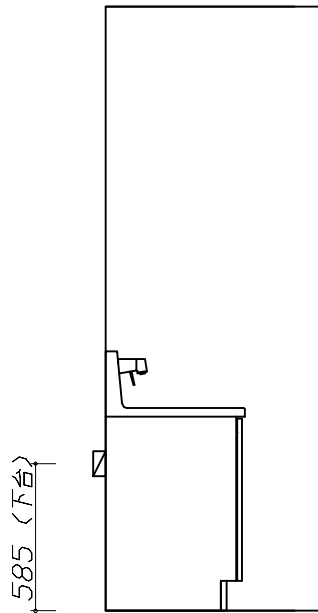


固定下地位置

- 設備図の見方、表示記号について
- ・寸法は洗面パネル厚みとクリア寸法を含んでいません。
 - ・SP：洗面パネル
- その他
- ・排水に使用するSトラップ、Pトラップ別売り部品になります。

記号	記号の意味	記号	記号の意味
	給水位置		コンセント位置
	給湯位置		7スターミナル付コンセント位置
	排水位置		電源取出位置

- _____

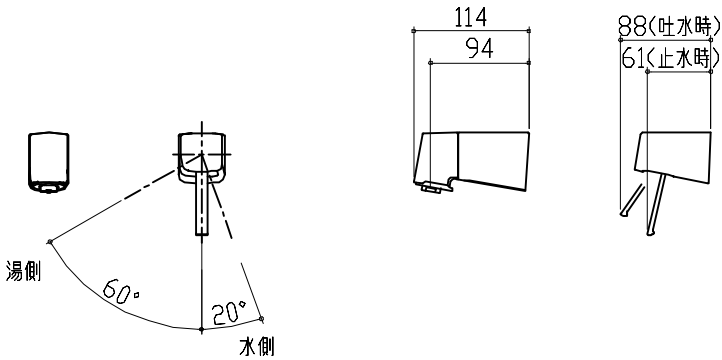水栓参考図				
<FSL140KATK*> <FSL140KATTK*> <FSL140KTK*> <FSL140KTTK*>  Technical drawing of a faucet. The side view shows a vertical stem with a handle on the left and a spout on the right. The handle is labeled '湯側' (Hot side) and the spout is labeled '水側' (Cold side). The angle between the handle and the spout is 60°. The top view shows a square base with dimensions 114 and 94. The spout is labeled '88(吐水時)' (88 when water is flowing) and '61(止水時)' (61 when water is stopped). ホース長さ L=1250				
Takara standard タカラスタンダード株式会社	現場名称：北海道-新旭川SR SU1様邸 現場番号：C5950446 旭川営業所	ぴったりサイズ`木製洗面化粧台 REJUST リジャスト プラン番号：1203E-2412-0093T 担当営業：	詳細図 1 作成日：2025年1月7日 担当アドバイザー：	縮 尺：FREE



ぴったりサイズ木製洗面化粧台 リジャスト R Rejust

北海道-新旭川SRSU1

様邸

Takara standard

現場番号 C5950446
プラン番号 1203E-2412-0093T



画像はイメージです。

洗面本体サイズ 120cm

ボウル面高さ 80cm

カウンター形状 ハイバックカウンター



水ハネをしっかりガードする一体成型のカウンター。

機能性を高めた独自形状のカウンター



濡れたものは
ウェットエリア

濡らしたくないものは
ドライエリア

「ドライエリア」と「ウェットエリア」で使い分けできます。

洗面下台 収納タイプ 扉（引出し付）タイプ



小物の収納に便利な引出しと扉の組合せ。

ハンドル引手（ブラック）



ハンドル引手：ブラック



ハンドル引手：シルバー



レール引手

水栓

シングルレバー式シャワー水栓



エコタイプ

カンタン操作でお湯
や水のムダづかい
をカットします。

FSL140KTKC

節湯
C1

扉（木製）

グループ1 メラミン化粧板



グループ2 オレフィンシート



グループ3 化粧紙



カウンター



クリスタルホワイト

洗面パネル



※グレインベージュ、グレインホワイト、
ストーンホワイトは＋¥1,400（税抜き）となります。



●画像はイメージです。カラー・間口等、仕様詳細については御見積書をご確認ください。●印刷色のため実際の商品とは多少異なります。●寸法・仕様は予告なく変更する場合がありますのでご了承ください。