

ぴったりサイズ木製洗面化粧台 御見積書

ページ 1/2

御名前 支社 福島SR SU3 様

業者 様

商品名 REJUST リジャスト

商品
御見積金額 ￥206,600 (税込 ￥227,260)

()内の価格は税込価格<税率10%>を表示しています。

《参考》別途 商品組付費 別途

- ※ 商品御見積金額には商品組付費は含まれておりません。
- ※ 商品組付費には配送・搬入・商品組付等の費用を含んでいます。
- ※ 商品組付費は現場の状況により変動する事があります。
又、給水・給湯・ガス・ダクト・電気等の接続工事は含まれておりません。

◆ 御見積仕様

《洗面化粧台》

洗面本体サイズ	90cm
ボウル面高さ	80cm
扉カラー	サンドブラック
引手	レール引手(ブラック)
カウンター	人大フラットカウンター
カラー	クリスタルホワイト
ミラー	木製3面鏡
水栓	シングルレバー式シャワー水栓
カラー	クロムメッキタイプ
ガス種	-
周波数	50Hz

◆ 御確認事項

作成日 2025年4月1日
プラン番号 7207B-2504-0001T
現場番号 C6269310

タカラスタANDARD株式会社
◆福島ショールーム
福島県福島市東中央2-3-10

TEL 024-525-1231 / FAX 024-525-1232

◆郡山営業所

TEL 024-922-7617 / FAX 024-922-7823

担当営業	担当アドバイザー	プラン作成者
		遠藤(し)

◆ 備考

--	--

No.*

御名前 支社 福島SR SU3 様

現場番号	C6269310	プラン番号	7207B-2504-0001T	作成日	2025/4/1
------	----------	-------	------------------	-----	----------

御見積明細 洗面化粧台

NO	商品名	仕様	品番	数量	単価	金額
1	洗面下台	扉(引出し付)タイプ	S-WAXX090HXX(AP3-FX-2	1	39,400	39,400
2	カウンター		C-WNEP090-CE(AL-2	1	39,600	39,600
3	水栓	エコタイプシングルレバー式シャワー水栓、クロムメッキ	KM8207TETKC	1	25,500	25,500
4	ミラー	3面鏡(木製ボックス仕様)、上部照明	SEA-090M3A8NEA-2	1	69,000	69,000
5	ミラーパネル	ホワイト	SCW-090DN(ASW)-1	1	5,400	5,400
6	ホーロー洗面パネル	深型カンタン取付タイプ・ホワイト	PSP-YDS A (SW)-2	2	9,200	18,400
7	施工キット	ミラーパネル・洗面パネル用	SCUセコウキット	3	1,600	4,800
8	どこでもラック(スクエアタイプ)	小物置きS+フック、チャコールグレー	MGSK コモフックS (CG	1	2,500	2,500
9	どこでもラック(スクエアタイプ)	タオルハンガーS、チャコールグレー	MGSK タオルハンガーS (CG	1	1,100	1,100
10	ストラップ		ストラップA(Y)	1	900	900
洗面化粧台合計				13		¥206,600

商品総合計	13	¥206,600
-------	----	----------

※ 御見積明細の価格には消費税は含まれておりません。別途消費税が必要となります。

《参考》別途 商品組付費

洗面化粧台商品組付費

別途

※ 商品組付費は現場の状況により変動する事があります。 又、給水・給湯・ガス・ダクト・電気等の接続工事は含まれておりません。





()内の価格は税込価格<税率10%>を表示しています。

■必ずご確認ください。

- ・天井高さと製品の総高さを十分にご確認ください。
- ・《 》内寸法は参考寸法です。

■表示記号について


- ・SP：洗面パネル

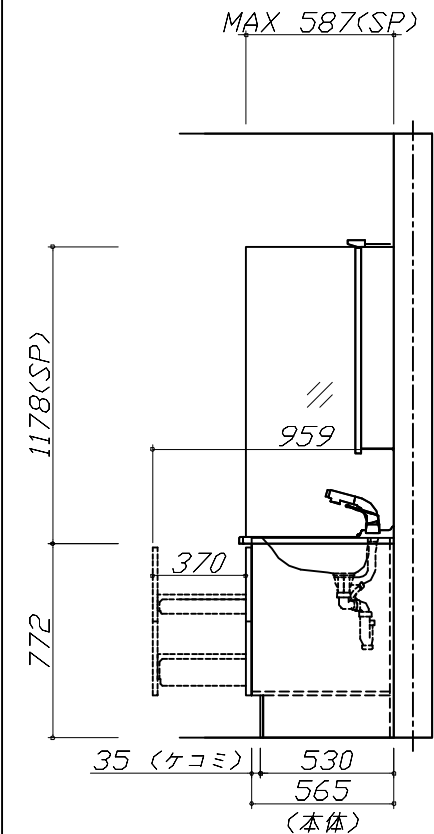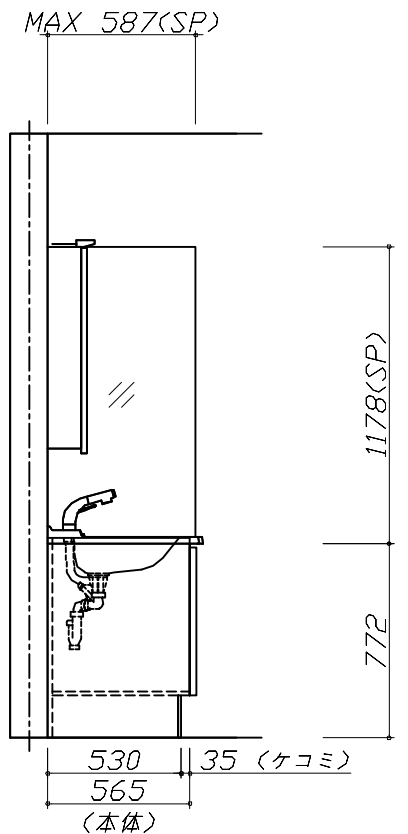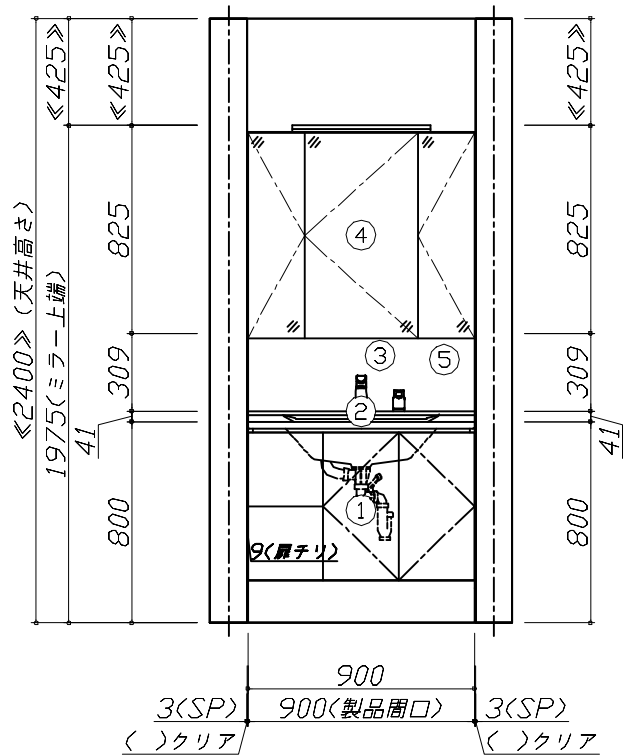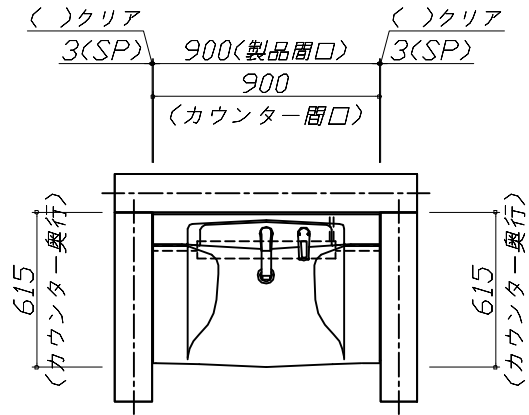

Takara standard
タカラスタンダード株式会社

現場名称： 支社_福島SR SU3様邸	ぴったりサイズ`木製洗面化粧台 REJUST リジャスト	姿図 1	縮 尺： 1 / 30
現場番号： C6269310	プラン番号： 7207B-2504-0001T	作成日： 2025年4月1日	
福島ショールーム	担当営業：	担当アドバイザー：	

縮尺：A3サイズ等倍

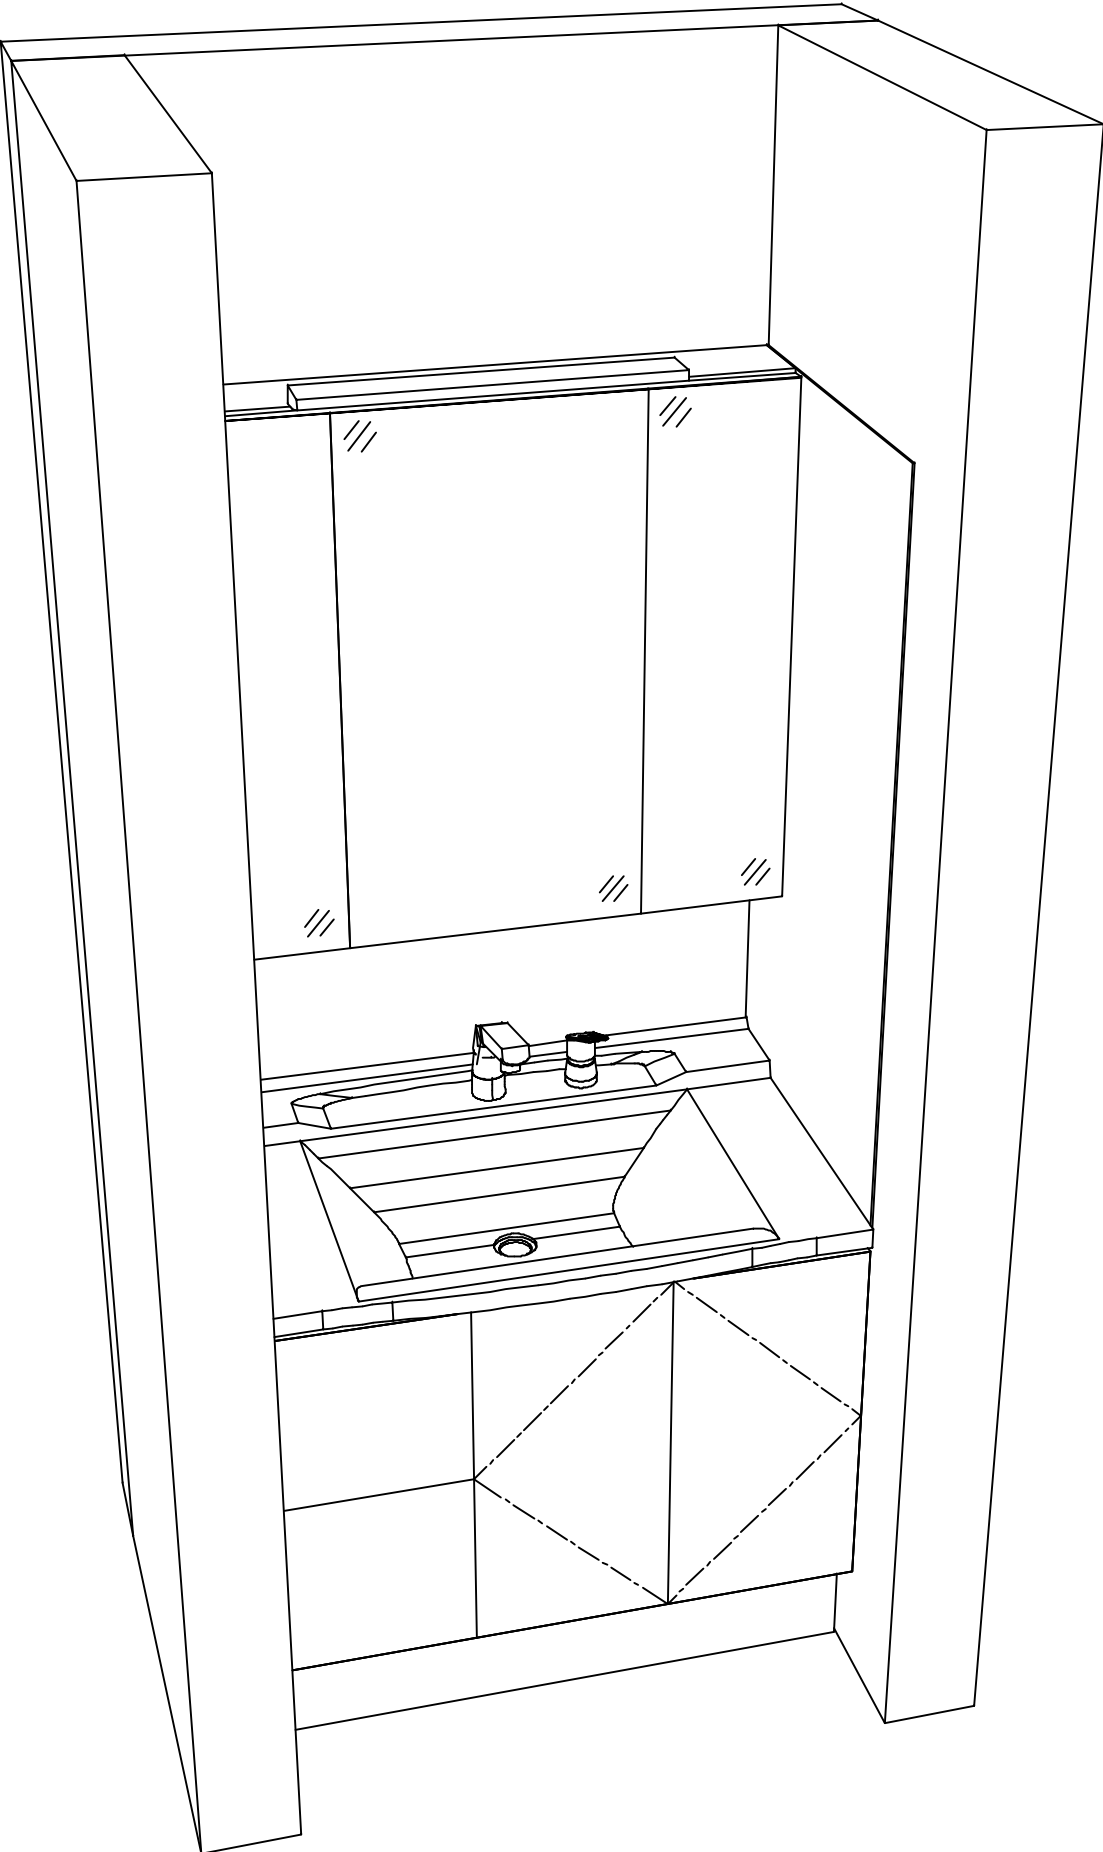

現場名称： 支社_福島SR SU3様邸	ぴったりサイズ`木製洗面化粧台 REJUST リジャスト	姿図 2	縮 尺： 1 / 30
現場番号： C6269310	プラン番号： 7207B-2504-0001T	作成日： 2025年4月1日	
福島ショールーム	担当営業：	担当アドバイザー：	