

ホーロー洗面化粧台 御見積書

御名前 大阪-北摂SR SU(エリーナ) 様

業者 様

商品名 ELEENA エリーナ

作成日 2023年11月7日
プラン番号 1820F-2311-0132T
現場番号 C3035484

タカラスタANDARD株式会社
◆北摂営業所
大阪府箕面市稲1丁目1番10号
TEL 072-720-0330 / FAX 072-720-0331

◆北摂ショールーム
TEL 072-720-0220 / FAX 072-720-0221

商品
御見積金額 **¥775,500** (税込 ¥853,050)

()内の価格は税込価格<税率10%>を表示しています。

《参考》別途 商品組付費 **¥62,000** (税込 ¥68,200)

- ※ 商品御見積金額には商品組付費は含まれておりません。
 - ※ 商品組付費には配送・搬入・商品組付等の費用を含んでいます。
 - ※ 商品組付費は現場の状況により変動する事があります。
- 又、給水・給湯・ガス・ダクト・電気等の接続工事は含まれておりません。

◆ 御見積仕様 ★ 御見積のカラー表示は参考です。最終発注時には必ず御確認下さい。

《洗面化粧台》

洗面本体サイズ	90cm
カウンター高さ	80cm
扉カラー	パーティカルウッド・引手ブロンズ
カウンター	人造大理石・フラットカウンター
カラー	ファインページュ
ミラー	3面鏡
水栓①	ホース引出式泡沫水栓
カラー①	ブラックタイプ
水栓②	-
カラー②	-
ガス種	13A
周波数	60Hz

担当営業	担当アドバイザー	プラン作成者
北摂SR	北摂SR	北摂SR

◆ 備考

◆ 御確認事項

御名前 大阪-北摂SR SU(エリーナ) 様

現場番号	C3035484	プラン番号	1820F-2311-0132T	作成日	2023/11/7
------	----------	-------	------------------	-----	-----------

御見積明細 洗面化粧台

★ 御見積のカラー表示は参考です。最終発注時には必ず御確認下さい。

NO	商品名	仕様	品番	数量	単価	金額
1	ミラー	スタイリッシュ3面鏡(LED仕様)	SCM-090M3AHYEA-2	1	77,800	77,800
2	ミラーパネル	グレインベージュ	SCW- 90 A (TI)-3	1	5,400	5,400
3	カウンタートップ	センターボウル・フラットカウンター	C-ENES090UCA(EJ-2	1	59,500	59,500
4	ボウルキャビネット	2段スライドタイプ	S-EEXX090HCX(E1EGBX-3	1	154,000	154,000
5	そこまでホーローラック		S-DX 90 GC	1	27,000	27,000
6	水栓	エコタイプホース引出式泡沫水栓、ブラック	K47531EJ-MDP-TN	1	75,000	75,000
7	ウォールキャビネット		S-EWTW090XCX(E1EGB-3	1	58,000	58,000
8	トールユニット下台	ホーロー扉タイプ	S-ETDD030XR(X(E1EGB-4	1	141,000	141,000
9	トールユニット上台		S-EUTD030XR(X(E1EGB-3	1	31,000	31,000
10	台輪	トールユニット用	S-DG30D-80-2	1	4,500	4,500
11	エンドパネル	トールユニット中台・下台用	SEP-TDAS A(E1EG)-3	1	40,500	40,500
12	エンドパネル	フラットカウンター用	SEP-XH80LA(E1EG)	1	47,000	47,000
13	エンドパネル	トールユニット上台用	SEP-TUA A(E1EG)-3	1	16,500	16,500
14	エンドパネル	ウォールキャビネット用	SEP-TUW A(E1EG)-3	1	13,000	13,000
15	見切り対応フィラー	トールユニット用	ミキリST10 N-1	1	1,000	1,000
16	施工キット	1面鏡・ミラーパネル・ミドルミラー・洗面パネル用	SCUセコウキット	1	1,600	1,600
17	間仕切り名人	Hタイプ	MGマジキリJ HL 1	2	3,400	6,800
18	かくせるラック	間口90cm用	STビラウラ90B	1	7,900	7,900
19	ポップアップつまみ	ブラック	SVツマミガイド BK	1	8,000	8,000
洗面化粧台合計				20		¥775,500

商品総合計	20	¥775,500
-------	----	----------

※ 御見積明細の価格には消費税は含まれておりません。別途消費税が必要となります。

《参考》別途 商品組付費



洗面化粧台商品組付費

¥62,000 (税込 ¥68,200)




※ 商品組付費は現場の状況により変動する事があります。又、給水・給湯・ガス・ダクト・電気等の接続工事は含まれておりません。

()内の価格は税込価格<税率10%>を表示しています。

■必ずご確認ください。
・天井高さと製品の総高さを十分にご確認ください。
・《 》内寸法は参考寸法です。
■表示記号について
・SP：洗面パネル
■そこまでホーローラック下の【◆注】部はラック引き出し時に床面が見えます。

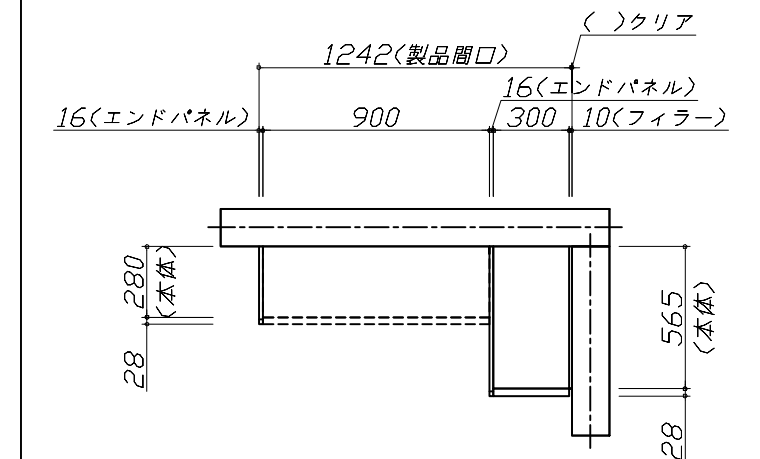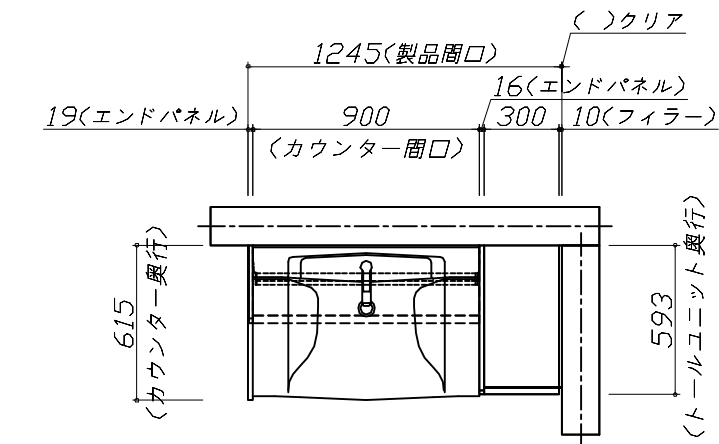

上台伏せ図

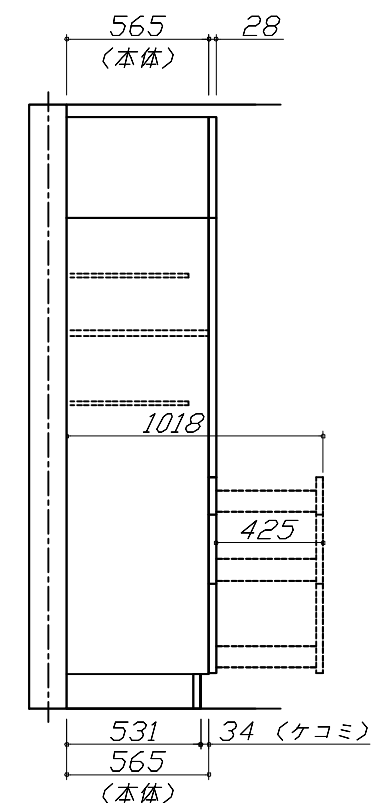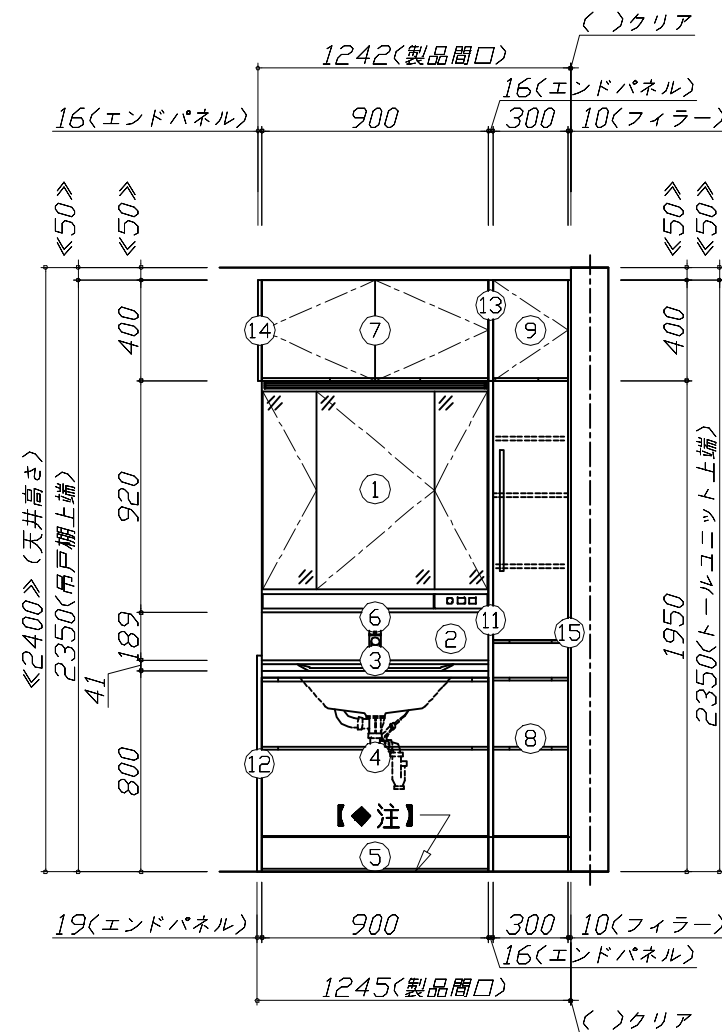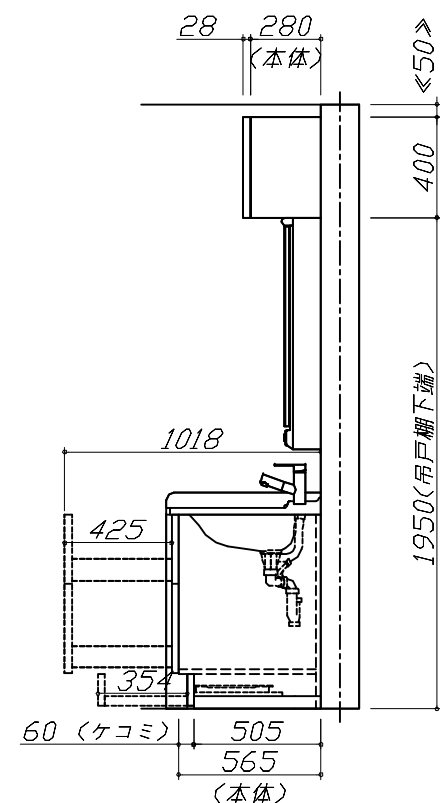

Takara standard
タカラスタンダード株式会社

現場名称： 大阪-北摂SR SU (エリーナ) 様邸

現場番号： C3035484

北摂営業所

ホーロー洗面化粧台 ELEENA エリーナ

プラン番号： 1820F-2311-0132T

担当営業： 北摂SR


姿図 1

縮 尺： 1 / 30

作成日： 2023年11月7日

担当アドバイザー： 北摂SR

縮尺：A3サイズ等倍

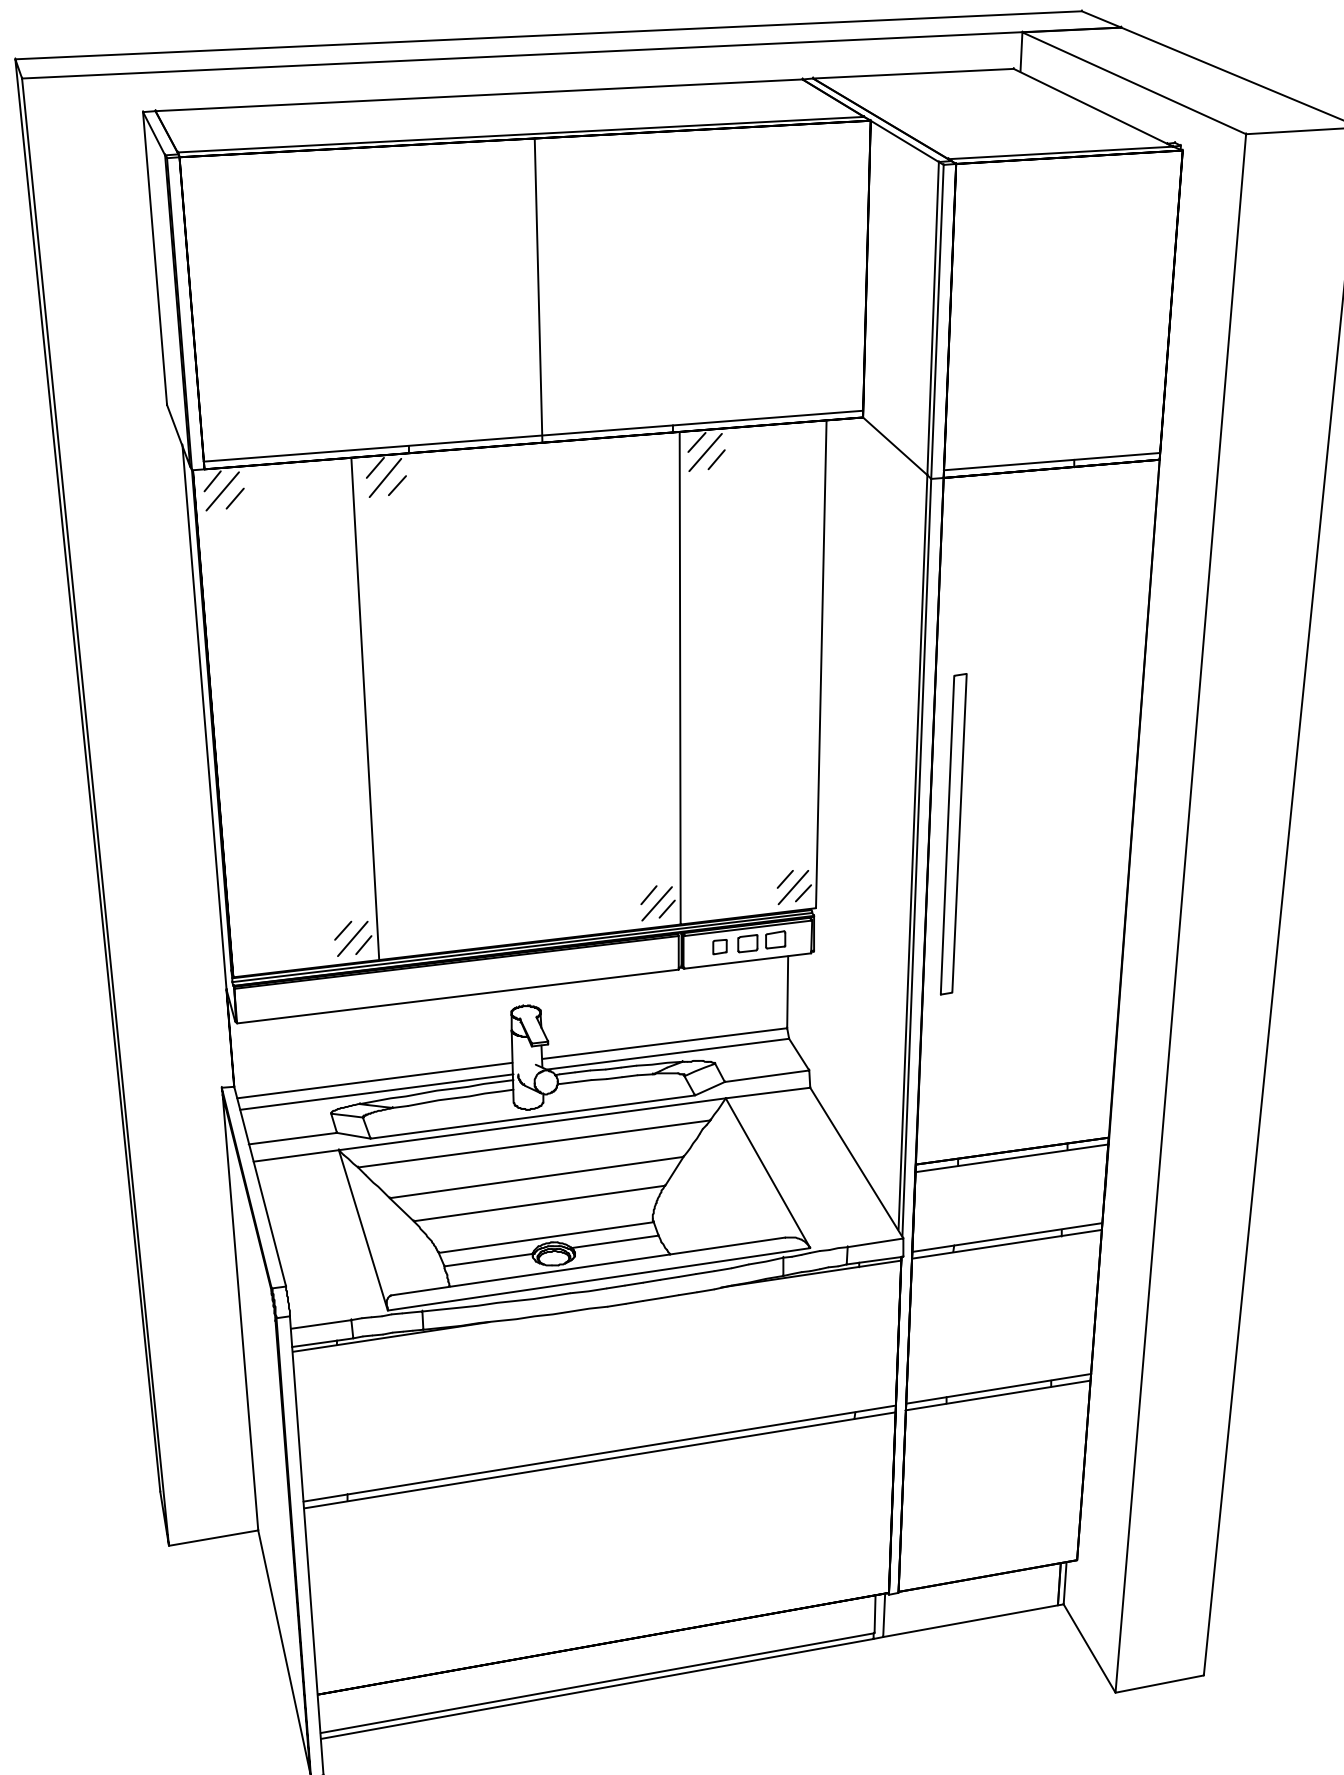

■商品仕様概要

商品仕様	商品シリーズ	ホーロー洗面化粧台 ELEENA エリーナ
	タイプ	2段スライドタイプ
		－
	扉カラー	ハーフイカメイト・引手フロス
	引手種類	－
	天板形状・開口	センターボウルタイプ
		90cm
	奥行	奥行61.5cm
	天板高さ	80cm
	洗面パネルカラー(左)	－
	見切り・エッジ材(左)	－
	洗面パネルカラー(右)	－
	見切り・エッジ材(右)	－

■商品仕様書（本体側）

品目	仕様				備考
天板	材質	アクリル人造大理石	色	ファインベージュ	
下台	本体	ホーロー製	色	ホワイト	
	底板	ホーロー製			
	扉・引出し	ホーロー製			
	レール・丁番	ソフトクローズレール			
	部品(オプション)	かくせるラック、そこまでホーローラック			
	排水タイプ	ジャバラ			
設備仕様（下台）	水栓1	ホース引出式泡沫水栓	色	ブラックタイプ	
		K47531EJ-MDP-TN			
	水栓2	－			
		－			
ミラーキャビネット1	本体	スタイリッシュ3面鏡(LED仕様)			100V
	品名	SCM-090M3AHYEA-2			
	キャビネット材質	樹脂製	色	ホワイト	
ミラーキャビネット2	本体	－			
	品名	－			
	キャビネット材質	－			
ミラーキャビネット3	本体	－			
	品名	－			
	キャビネット材質	－			
ミラーパネル	材質	ホーロー製	色	グレインベージュ	
窓下棚	材質	－			
エンドパネル	材質	ホーロー製			
小型電気温水器	本体	－			

■商品仕様書（周辺収納側）

品目	仕様				備考
トールユニット	本体	木製	色	ホワイト	
	底板	木製			
	扉・引出し	ホーロー製			
	レール	－			
	丁番	－			
	耐震ラッチ	－			
	部品	棚板			
ウォールキャビネット	本体	木製	色	ホワイト	
	底板	木製			
	耐震ラッチ	－			
	部品	－			
ルームヒーター	本体(吊戸体)	－			
	本体(ミラー上設置)	－			
ランドリーウォールキャビネット	本体	－			
	底板	－			
	部品	－			
エンドパネル	材質	ホーロー製			



基本工事区分について

本説明書は、洗面化粧台の本体組立・設置と関連工事（建設工事）である 大工工事、電気工事、管工事（給排水）などと区別して説明しています。

建設工事は関連する法令・規定に従って法的有資格者による工事が必要になります。

流通業者様からの発注で下請けとして本体の「取付・設置」を行う場合は、建設工事部分と洗面化粧台本体「取付・設置」を区別して行ってください。

設置前工事、設置後工事の一部でも含む場合は、建設工事となります。

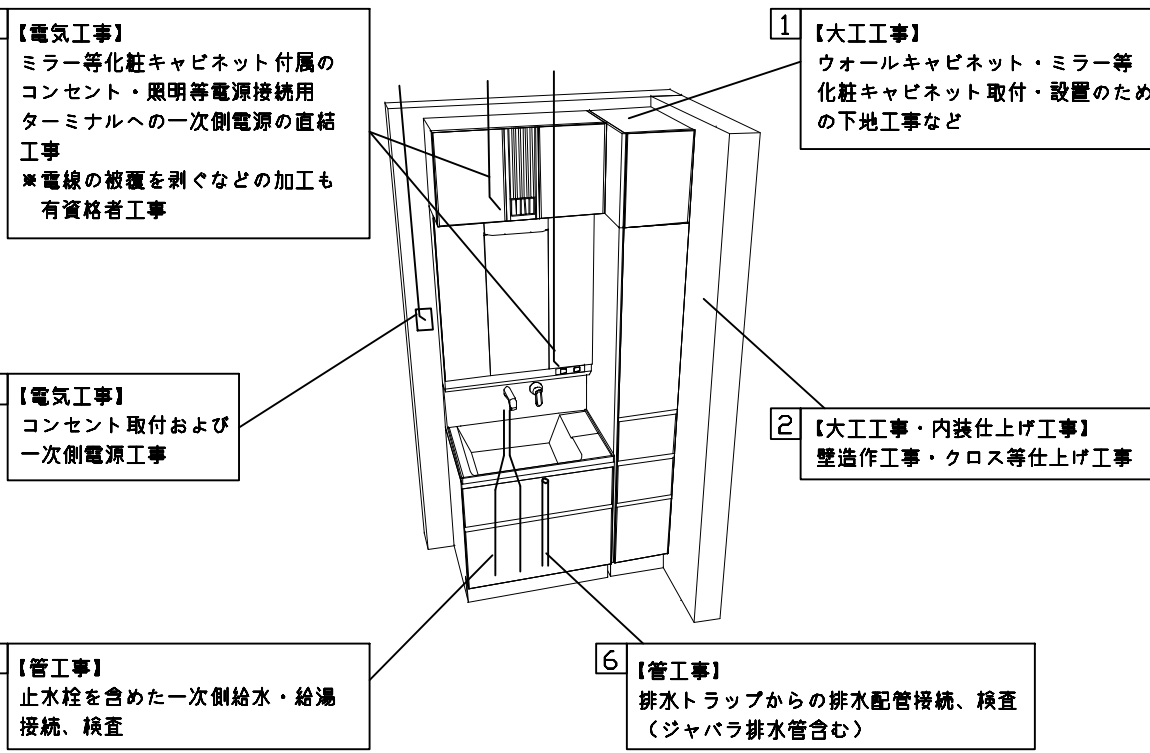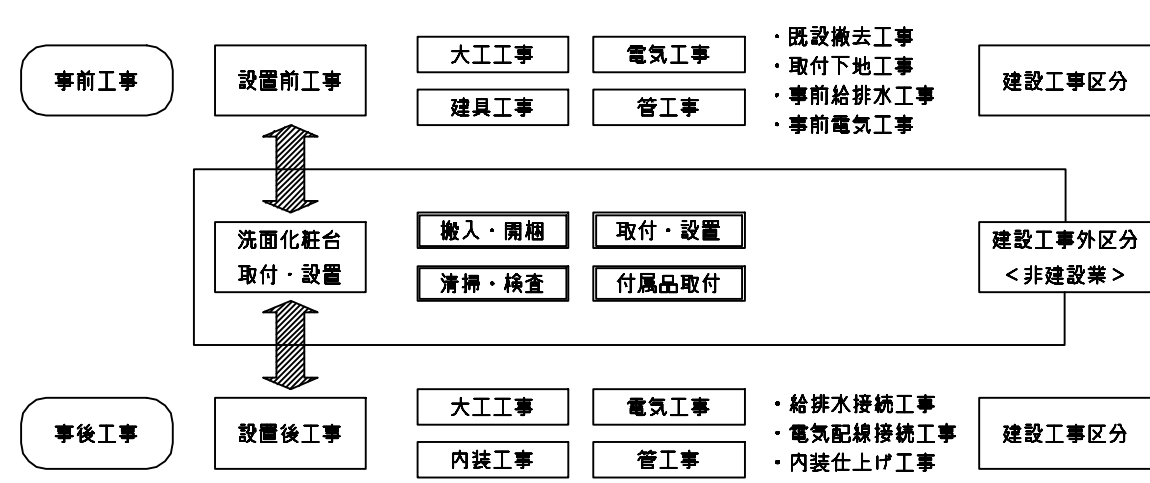

■洗面化粧台 工事区分

参考：キッチン・バス工業会『工事区分ガイドライン』

工事区分	部位 (図)	業種区分	作業名称 (区分)	建設工事			建設工事外	作業内容
				大工 工事	管 工事	電気 工事	洗面 化粧 台取 付	
設置前工事	1	大工	建築壁の下地工事	○				化粧キャビネット・ウォールキャビネット取付のための壁下地処理工事
	2		建築壁の造作・壁仕上げ工事	○				壁造作(ボード貼り工事)及び壁仕上げ(クロス・廻り縁・幅木)工事
	3	電気	電気配線事前工事			○		電源・コンセント等の事前配線工事
	4	管	給水・給湯配管の立上げ工事		○			給水・給湯配管立上げ工事
	5		排水配管の立上げ工事		○			排水配管立上げ工事
洗面化粧台 本体取付・設置		建設工事 外区分	洗面化粧台の取付				☐	洗面化粧台(フロアユニット、カウンター、洗面器等)を取付ける作業
			化粧キャビネット(ミラー等)の取付【注記 1】				☐	化粧キャビネット(ミラー等)を取付ける作業
			ウォールキャビネットの取付				☐	ウォールキャビネットを取付ける作業
			トールユニット等の取付				☐	トールユニット等を取付ける作業
			排水部品の組立 【注記 2】				☐	排水部品の組立
			水栓類の組立・取付 【注記 1】				☐	水栓類の組立、カウンターへ取付ける作業
			製品間のシリコン充填 【注記 3】				☐	製品間の隙間を仕上げる処理作業
			試運転・完成検査 【注記 4】				☐	完成後の試運転、性能確認検査
設置後工事	3	電気	化粧キャビネット(ミラー等)の電気工事			○		化粧キャビネット(ミラー等)の電源用ターミナルに直結する工事
	4							
	5	管	給水・給湯配管と水栓の接続工事		○			給水・給湯の一次側と水栓の接続、検査
	6		建築側排水配管への接続工事		○			排水部品と建築側排水配管の接続、検査

- ※【注記 1】原則、現場支給製品は支給側で取付実施とする
- ※【注記 2】給排水配管の仕様や状況により、排水部品の組立作業範囲を打合せにて決定する
- ※【注記 3】当社製品間のみ実施する場合が多い。但し、現場により打合せにて作業範囲を決定する場合がある
- ※【注記 4】製品の完成検査、試運転は、工事完成後に行う場合が多い。但し、原則、商品取付完了時に検査、試運転が可能な範囲のみ洗面化粧台設置者が実施する

■必ずご確認ください。

・天井高さと製品の総高さを十分にご確認ください。

・《 》内寸法は参考寸法です。

■下地図の見方、表示記号について

・寸法は洗面パネル厚みとクリア寸法を含んでいません。

・SP：洗面パネル

■ミラー・吊戸棚・カウンター・キャビネット取付注意事項

●これらの製品の取付は、必ず商品同梱の専用ネジや指定のブラケットを使用してください。

●固定下地は固定位置を中心に幅100mm以上、厚み12mm以上の十分な強度を持つ合板をお願いします。

専用ネジ

下地材

専用ネジ

下地材

ブラケット

■必ずお読みください

1)以下の工事・部材は別途ご用意ください。

・周囲躯体、仕上げ、取付用下地工事

・壁面開口

・給排水配管、電気配線、接続工事

2)本体の取付以外の関連工事は法的有資格者による工事が必要になります。

・大工工事、電気工事、管工事、建具工事等

3)洗面パネルを設置する壁面下地は
プラスターボード仕上げをお願いします。

The figure contains three technical drawings of a vanity unit with the following dimensions and labels:

- Side View (Left):** Shows a height of 755 (下台) and a total height of 1200 (ミラー). The mirror section is 650 high, and the cabinet section is 300 high. The width is 2000 (吊戸棚).
- Front View (Center):** Shows a total width of 1950 and a total height of 1850. The width is divided into 16 (エンドパネル), 900, 300, and 10 (フィラー). The height is divided into 100, 200, 100 (下地巾), 550, 100, 100 (下地巾), 705, and 100 (下地巾). Labels include 16 (エンドパネル), 900, 300, 10 (フィラー), 16 (エンドパネル), and () クリア.
- Rear View (Right):** Shows a height of 1900 (トールユニット).

固定下地位置

固定下地位置

固定下地位置




Takara standard タカラスタンダード株式会社	現場名称： 大阪-北摂SR SU (エリーナ) 様邸	ホーロー洗面化粧台 ELEENA エリーナ	下地図 1	縮 尺： 1 / 30
	現場番号： C3035484	プラン番号： 1820F-2311-0132T	作成日： 2023年11月7日	
	北摂営業所	担当営業： 北摂SR	担当アドバイザー： 北摂SR	

縮尺：A3サイズ等倍

- 必ずご確認ください。
- ・天井高さと製品の総高さを十分にご確認ください。
 - ・《 》内寸法は参考寸法です。
- 設備図の見方、表示記号について
- ・寸法は洗面パネル厚みとクリア寸法を含んでいません。
 - ・SP：洗面パネル
- その他
- ・壁排水に使用するPトラップは別売り部品になります。

■ 設備記号			
記号	記号の意味	記号	記号の意味
	給水位置		コンセント位置
	給湯位置		7-スターミナル付コンセント位置
	排水位置		電源取出位置

- ：点検口
- ：そこまでホーローラックにより配管不可

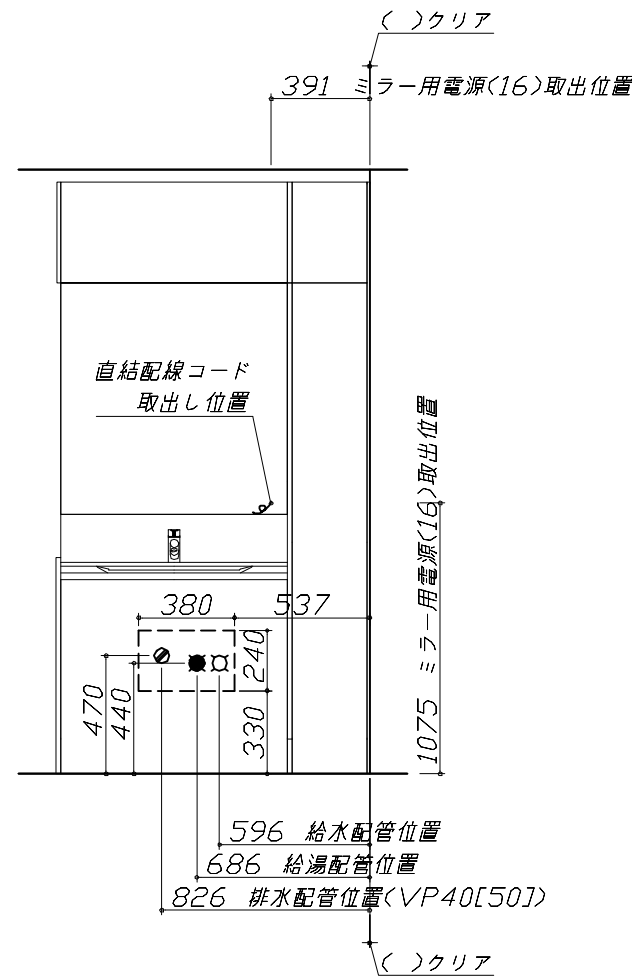
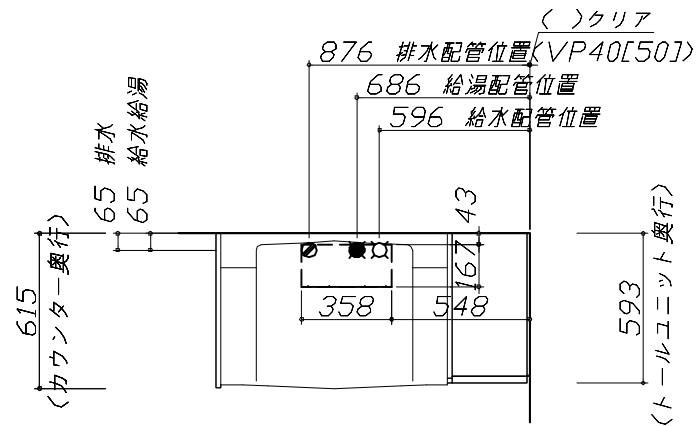
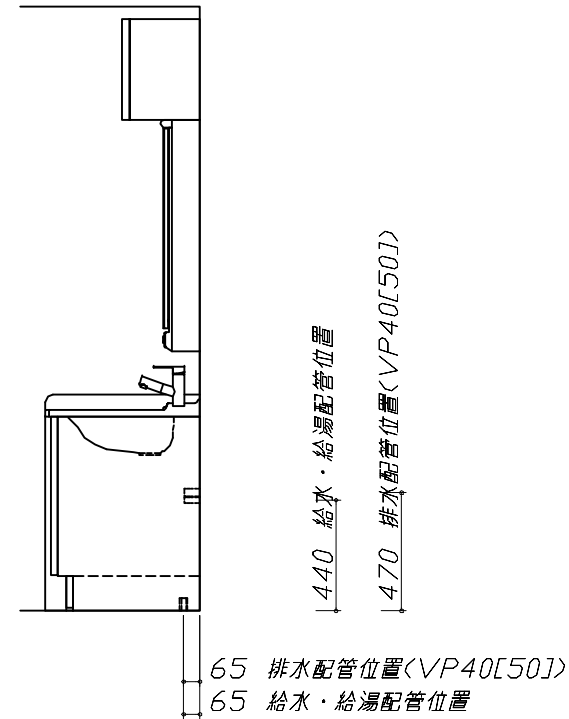


- 必ずお読みください
- 1)以下の工事・部材は別途ご用意ください。
- ・周囲躯体、仕上げ、取付用下地工事
 - ・壁面開口
 - ・給排水配管、電気配線、接続工事
- 2)本体の取付以外の関連工事は法的有資格者による工事が必要になります。
- ・大工工事、電気工事、管工事、建具工事等
- 3)ミラー用電源コンセントはミラーキャビネットの裏側に設置しないようお願いします。
- （トラッキング現象の原因になります。）
- 4)直結配線工事をされる屋内配線コードはVVFケーブルφ1.6または2.0単線が適合します。

■機器類電源詳細			
1	ミラー用電源(16)	15A-100V コード必要長さ300mm 長さ1600mm電源コードが付属	g

Takara standard タカラスタンダード株式会社	現場名称： 大阪-北摂SR SU（エリーナ）様邸	ホーロー洗面化粧台 ELEENA エリーナ	設備図 1	縮 尺： 1 / 30
	現場番号： C3035484	プラン番号： 1820F-2311-0132T	作成日： 2023年11月7日	
	北摂営業所	担当営業： 北摂SR	担当アドバイザー： 北摂SR	

縮尺：A3サイズ等倍

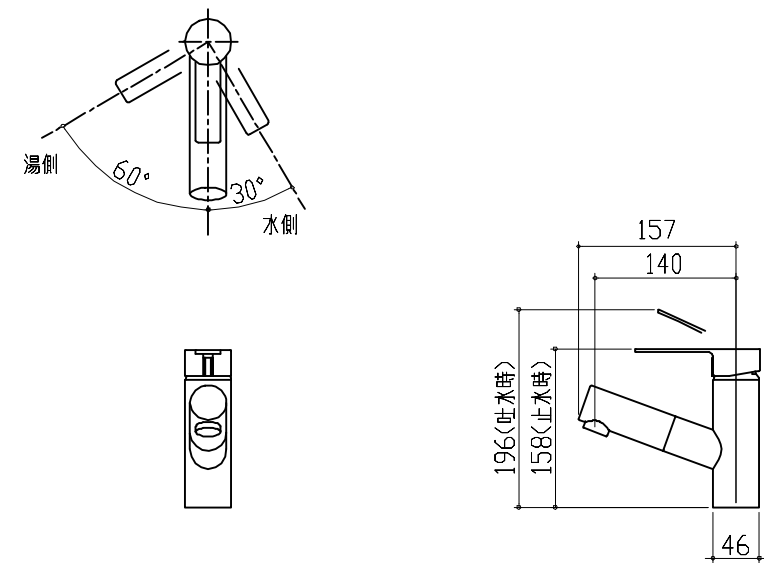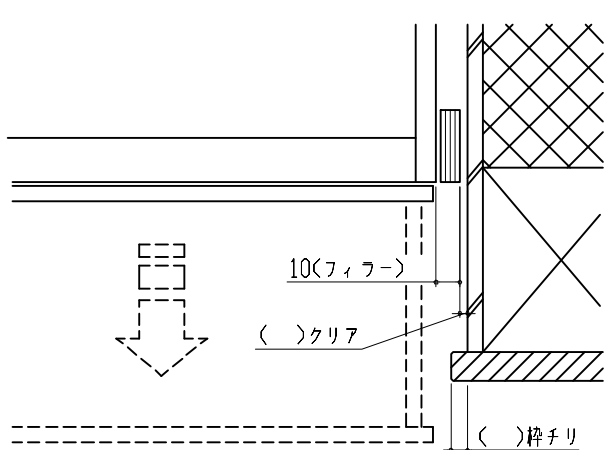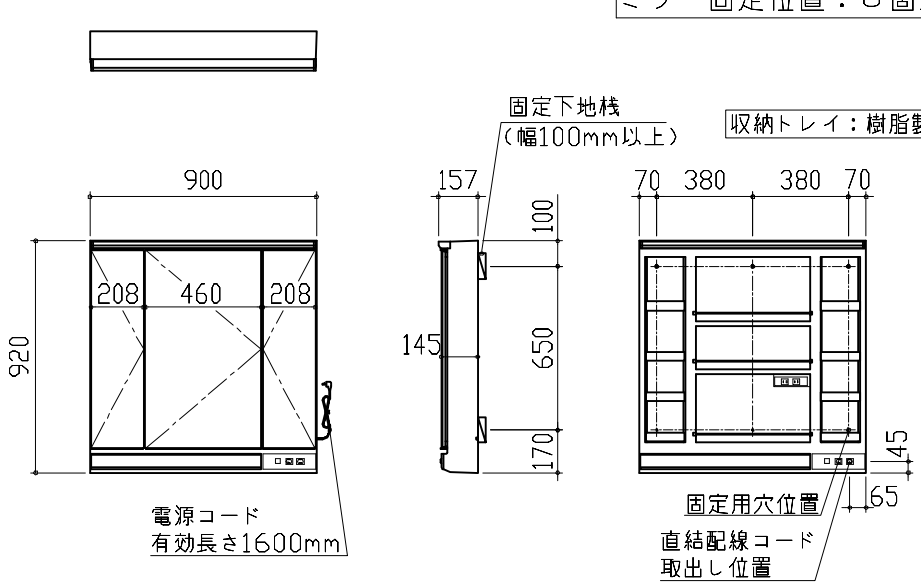水栓参考図 <K47531EJ-MDP-T*>  ホース長さ L=1000		エンド取り合い詳細図 【右側】  ■留意事項 引出しを開けたときにドア枠・窓枠・巾木と干渉しないようクリアを確保してください。		
ミラーキャビネット 詳細図 <SCM-090M3AHYE*> 電気工事 ミラー固定位置：6箇所  消費電力：1311W <ミラー固定位置・電源取出し位置図>				
Takara standard タカラスタンダード株式会社		現場名称： 大阪ー北摂SR SU（エリーナ）様邸 現場番号： C3035484 北摂営業所	ホーロー洗面化粧台 ELEENA エリーナ プラン番号： 1820F-2311-0132T 担当営業：北摂SR	詳細図 1 縮 尺： FREE 作成日： 2023年11月7日 担当アドバイザー： 北摂SR