

ホーロー洗面化粧台 御見積書

御名前 埼玉-春日部SR SS7 様

業者 様

商品名 FAMILE ファミージュ

商品
御見積金額 ￥166,900 (税込 ￥183,590)

()内の価格は税込価格<税率10%>を表示しています。

《参考》別途 商品組付費 別途

- ※ 商品御見積金額には商品組付費は含まれておりません。
- ※ 商品組付費には配送・搬入・商品組付等の費用を含んでいます。
- ※ 商品組付費は現場の状況により変動する事があります。
又、給水・給湯・ガス・ダクト・電気等の接続工事は含まれておりません。

◆ 御見積仕様

《洗面化粧台》

洗面本体サイズ	60cm
カウンター高さ	80cm
扉カラー	ページュ
カウンター	人造大理石・ハイバックカウンター
カラー	クリスタルホワイト
ミラー	2面鏡
水栓	シングルレバー式シャワー水栓
カラー	クロムメッキタイプ
ガス種	未定
周波数	50Hz

◆ 御確認事項

作成日 2024年1月8日
プラン番号 5101A-2401-0039T
現場番号 A8691373

タカラスタANDARD株式会社
◆春日部営業所
埼玉県春日部市豊野町3丁目1番2号
TEL 048-737-7312 / FAX 048-737-7317

◆春日部ショールーム
TEL 048-737-7319 / FAX 048-737-5145

担当営業	担当アドバイザー	プラン作成者

◆ 備考

- ホーローパネルはお見積りに含まれておりません。
- 2023.10 機器類価格改定

--	--

御名前埼玉-春日部SR SS7様

現場番号	A8691373	プラン番号	5101A-2401-0039T	作成日	2024/1/8
------	----------	-------	------------------	-----	----------

御見積明細 洗面化粧台

NO	商品名	仕様	品番	数量	単価	金額
1	洗面下台	スライド(2段)タイプ・ソフトクローズ	S-YERセ060HCA(YST)ル-3	1	101,000	101,000
2	水栓	エコタイプシングルレバー式シャワー水栓、クロムメッキ	FSL140KTK	1	24,000	24,000
3	ミラー	2面鏡(LED仕様)、コートあり	SIM-060M2AHYEA-2	1	31,400	31,400
4	間仕切り名人	Hタイプ	MGマジキリJ HC 1(N)	1	3,400	3,400
5	かくせるラック	間口60cm用	ストビラウラ60B	1	7,100	7,100
洗面化粧台合計				5		¥166,900






商品総合計	5	¥166,900
-------	---	----------

※ 御見積明細の価格には消費税は含まれておりません。別途消費税が必要となります。

《参考》別途 商品組付費
洗面化粧台商品組付費
別途
※ 商品組付費は現場の状況により変動する事があります。 又、給水・給湯・ガス・ダクト・電気等の接続工事は含まれておりません。

()内の価格は税込価格＜税率10%＞を表示しています。

- 必ずご確認ください。
- ・天井高さや製品の総高さを十分にご確認ください。
 - ・《 》内寸法は参考寸法です。
- 表示記号について
- ・SP：洗面パネル

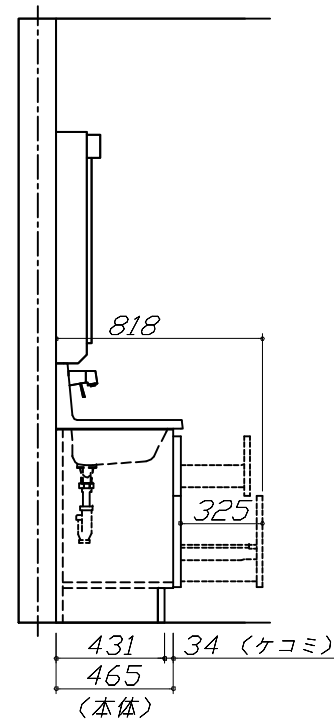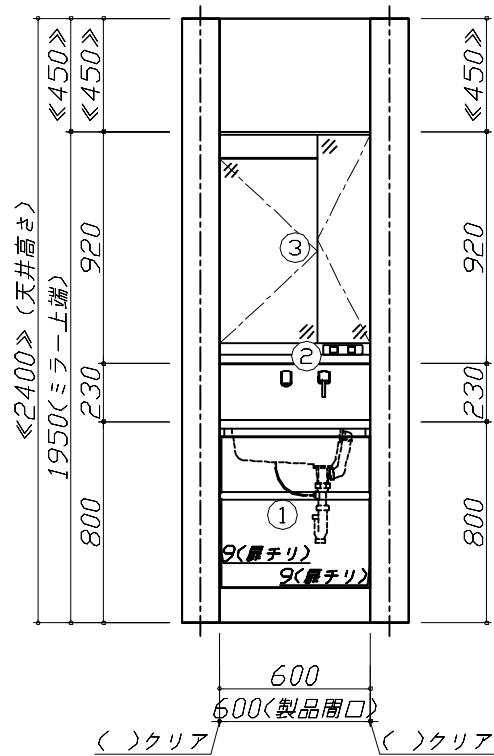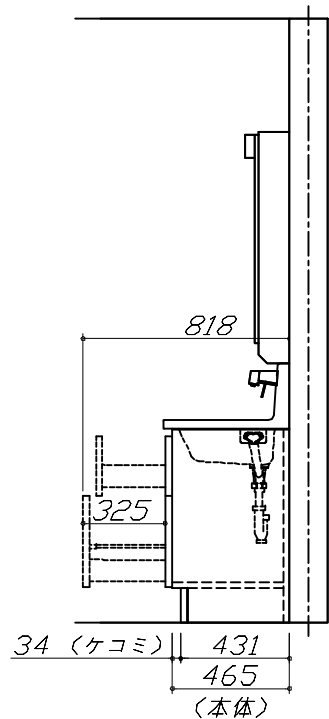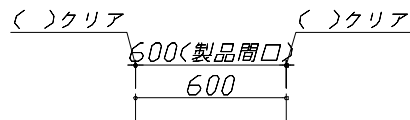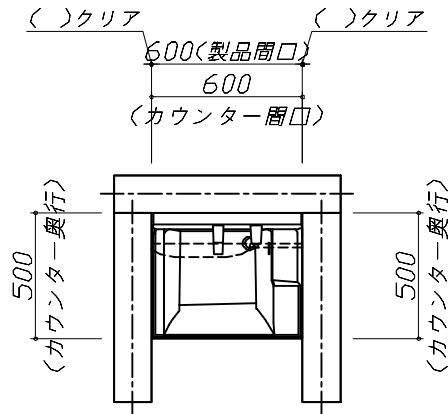


Takara standard
タカラスタンダード株式会社

現場名称： 埼玉ー春日部SR SS7様邸
現場番号： A8691373
春日部営業所

ホーロー洗面化粧台 F A M I L E ファミリーユ
プラン番号： 5101A-2401-0039T
担当営業：

姿図 1 縮 尺： 1 / 30
作成日： 2024年1月8日
担当アドバイザー：

縮尺：A3サイズ等倍

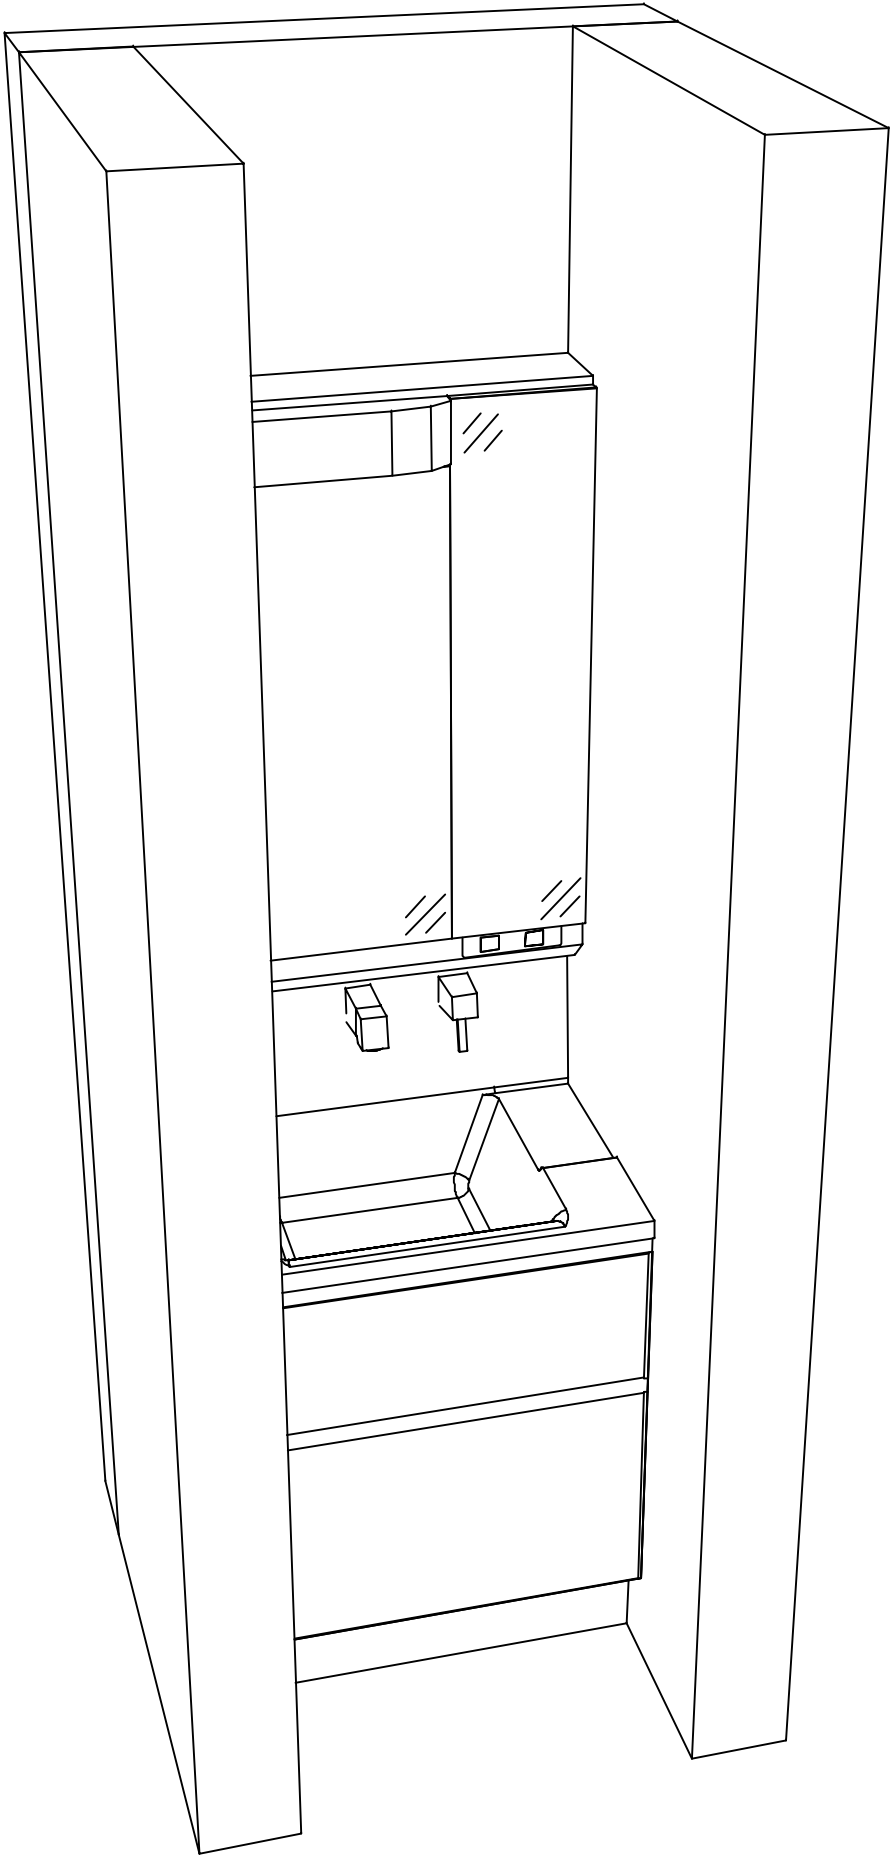

Takara standard
タカラスタンダード株式会社

現場名称： 埼玉-春日部SR SS7様邸	ホーロー洗面化粧台 F A M I L E ファミュー	姿図 2	縮 尺： 1 / 30
現場番号： A8691373	プラン番号： 5101A-2401-0039T	作成日： 2024年1月8日	
春日部営業所	担当営業：	担当アドバイザー：	

縮尺：A3サイズ等倍