

ホーロー洗面化粧台 御見積書

御名前 埼玉-春日部SR SS10 様

業者 様

商品名 FAMILE ファミュー

作成日 2024年1月8日
プラン番号 5101A-2401-0042T
現場番号 A8691377

タカラスタANDARD株式会社
◆春日部営業所
埼玉県春日部市豊野町3丁目1番2号
TEL 048-737-7312 / FAX 048-737-7317

◆春日部ショールーム
TEL 048-737-7319 / FAX 048-737-5145

商品御見積金額 **¥405,500** (税込 ¥446,050)

()内の価格は税込価格<税率10%>を表示しています。

《参考》別途 商品組付費 別途

- ※ 商品御見積金額には商品組付費は含まれておりません。
- ※ 商品組付費には配送・搬入・商品組付等の費用を含んでいます。
- ※ 商品組付費は現場の状況により変動する事があります。
又、給水・給湯・ガス・ダクト・電気等の接続工事は含まれておりません。

◆ 御見積仕様

《洗面化粧台》

洗面本体サイズ	90cm
カウンター高さ	80cm
扉カラー	ホワイト
カウンター	人造大理石・ハイバックカウンター
カラー	クリスタルホワイト
ミラー	3面鏡
水栓	シングルレバー式シャワー水栓
カラー	クロムメッキタイプ
ガス種	未定
周波数	50Hz

◆ 御確認事項

担当営業	担当アドバイザー	プラン作成者

◆ 備考

- ルームヒーター込みの金額となります。
- 2023.10 機器類価格改定

--	--

御名前 埼玉-春日部SR SS10

様

現場番号	A8691377	プラン番号	5101A-2401-0042T	作成日	2024/1/8
------	----------	-------	------------------	-----	----------

御見積明細 洗面化粧台

NO	商品名	仕様	品番	数量	単価	金額
1	洗面下台	スライド(2段)タイプ・ソフトクローズ	S-YER7090HCA(YSW)ル-3	1	131,000	131,000
2	水栓	エコタイプシングルレバー式シャワー水栓、クロムメッキ	FSL140KTK	1	24,000	24,000
	旧品番)ミラー	スタイリッシュ3面鏡(LED仕様)	SCM-090M3AHYEA-1	1	77,800	77,800
3	ミラー	スタイリッシュ3面鏡(LED仕様)	SCM-090M3AHYEA-2	0	77,800	
4	ウォールキャビネット		S-YWTW075XCX(YSW)-3D	1	21,700	21,700
5	ウォールキャビネット		S-YWTW090XCX(YSW)-3D	1	22,800	22,800
6	ランドリーウォールキャビネット		S-XJUW075XCX(XAV)B-2	1	78,000	78,000
	ルームヒーター		EDR-751	1	50,200	50,200
洗面化粧台合計				7		¥405,500

商品総合計	7	¥405,500
-------	---	----------

※ 御見積明細の価格には消費税は含まれておりません。別途消費税が必要となります。

《参考》別途 商品組付費






洗面化粧台商品組付費

別途

※ 商品組付費は現場の状況により変動する事があります。又、給水・給湯・ガス・ダクト・電気等の接続工事は含まれておりません。

()内の価格は税込価格<税率10%>を表示しています。

- 必ずご確認ください。
 - ・天井高さとの製品の総高さを十分にご確認ください。
 - ・《 》内寸法は参考寸法です。
 - ・ランドリーウォールキャビネットを設置する場合は詳細図を参照し、スイングアップ扉の跳ね上げ分の空間を確保してください。
- 表示記号について
 - ・SP：洗面パネル

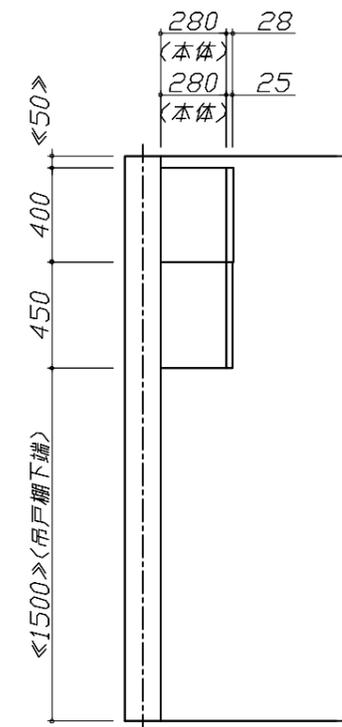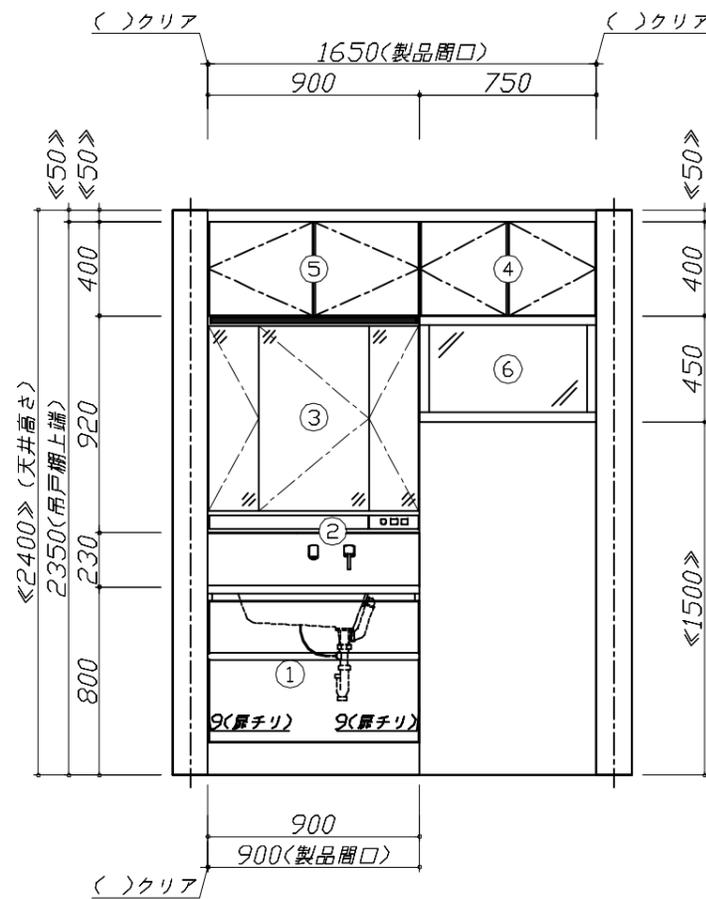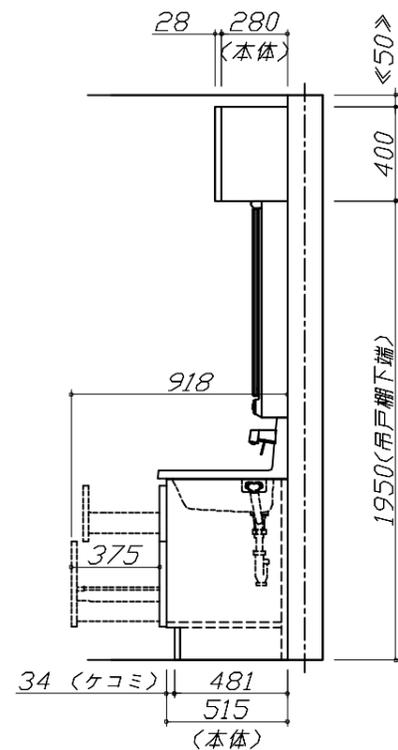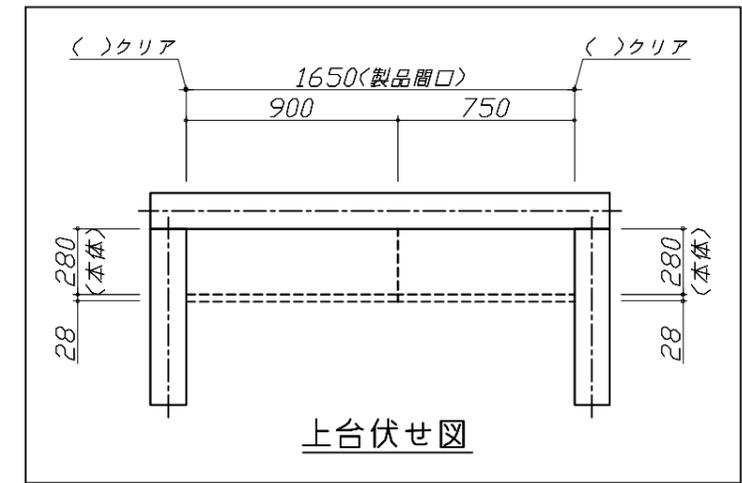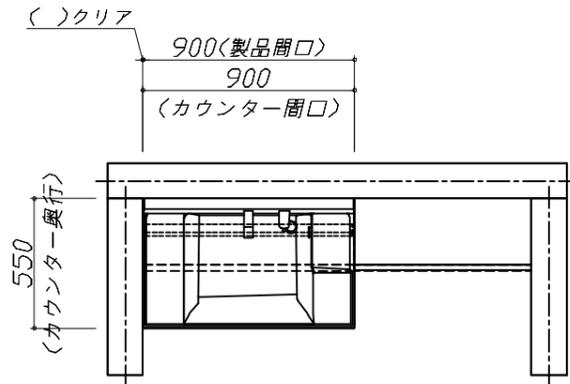


Takara standard
タカラスタンダード株式会社

現場名称： 埼玉-春日部SR SS10様邸
現場番号： A8691377
春日部営業所

ホーロー洗面化粧台 FAMILIE ファミリー
プラン番号： 5101A-2401-0042T
担当営業 :

姿図 1 縮尺： 1 / 30
作成日： 2024年1月8日
担当アドバイザー：

縮尺：A3サイズ等倍

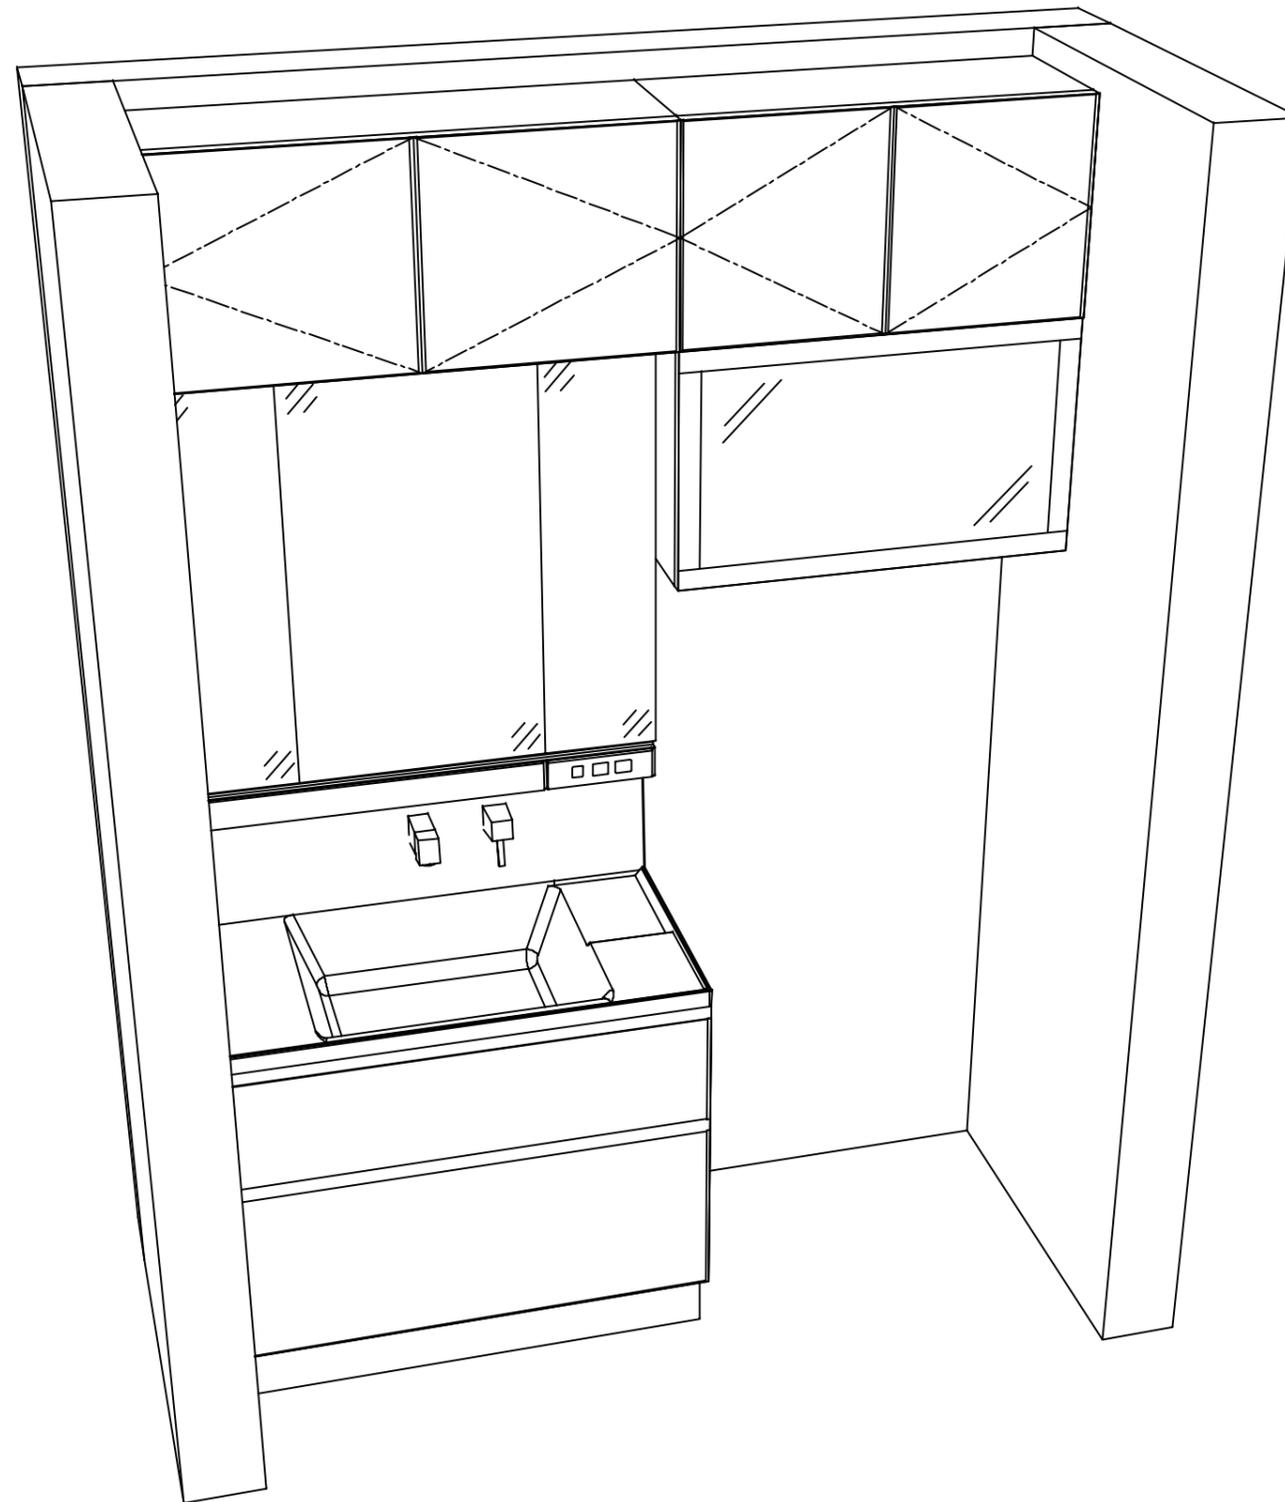

Takara standard
タカラスタンダード株式会社

現場名称： 埼玉-春日部SR SS10様邸

現場番号： A8691377

春日部営業所

ホーロー洗面化粧台 FAMILIE ファミュー

プラン番号： 5101A-2401-0042T

担当営業 :

姿図 2

縮尺： 1 / 30

作成日： 2024年1月8日

担当アドバイザー：

縮尺：A3サイズ等倍