

ホーロー洗面化粧台 御見積書

御名前 北海道-北見SR SU15 様

業者 様

商品名 ELEENA エリーナ

作成日 2023年11月21日
プラン番号 1204F-2311-0194T
現場番号 C3637737

タカラスタANDARD株式会社
◆北見営業所
北海道北見市卸町1丁目1番地2
TEL 0157-36-1470 / FAX 0157-36-1480

◆北見ショールーム
TEL 0157-36-1471 / FAX 0157-36-1475

商品
御見積金額 **¥368,300** (税込 ¥405,130)

()内の価格は税込価格<税率10%>を表示しています。

《参考》別途 商品組付費 **¥47,500** (税込 ¥52,250)

- ※ 商品御見積金額には商品組付費は含まれておりません。
- ※ 商品組付費には配送・搬入・商品組付等の費用を含んでいます。
- ※ 商品組付費は現場の状況により変動する事があります。
又、給水・給湯・ガス・ダクト・電気等の接続工事は含まれておりません。

◆ 御見積仕様

《洗面化粧台》

洗面本体サイズ	75cm
カウンター高さ	80cm
扉カラー	グレイッシュマロニエ・引手ブロンズ
カウンター	人造大理石・フラットカウンター
カラー	ファインホワイ
ミラー	フェイスクリアミラー
水栓①	ホース引出式泡沫水栓
カラー①	クロムメッキタイプ
水栓②	-
カラー②	-
ガス種	未定
周波数	50Hz

◆ 御確認事項

担当営業	担当アドバイザー	プラン作成者
北見SR	北見SR	北見SR

◆ 備考

--	--

御名前 北海道-北見SR SU15

様

現場番号	C3637737	プラン番号	1204F-2311-0194T	作成日	2023/11/21
------	----------	-------	------------------	-----	------------

御見積明細 洗面化粧台

NO	商品名	仕様	品番	数量	単価	金額
1	ミラー	フェイスクリアミラー3面鏡、コートあり	SEM-075M3AHYTA-1	1	127,500	127,500
2	ミラーパネル	グレインホワイト	SCW- 75 A (TG)-3	1	5,200	5,200
3	カウンタートップ	センターホウル・フラットカウンター	C-ENES075YCA(EH-2	1	58,500	58,500
4	ボウルキャビネット	2段スライドタイプ(フロートタイプ)	S-EGXX075HCX(E1TGBX-3	1	138,000	138,000
5	水栓	エコタイプホース引出式泡沫水栓、クロムメッキ	K47532EJ-RJ-TCN	1	25,500	25,500
6	エンドカバー	ホワイト色	SEC-FPAW	2	6,000	12,000
7	施工キット	1面鏡・ミラーパネル・ミドルミラー・洗面パネル用	SCUセコウキット	1	1,600	1,600
洗面化粧台合計				8		¥368,300
商品総合計				8		¥368,300

※ 御見積明細の価格には消費税は含まれておりません。別途消費税が必要となります。

《参考》別途 商品組付費





洗面化粧台商品組付費

¥47,500 (税込 ¥52,250)

※ 商品組付費は現場の状況により変動する事があります。又、給水・給湯・ガス・ダクト・電気等の接続工事は含まれておりません。

()内の価格は税込価格<税率10%>を表示しています。

- 必ずご確認ください。
 - ・天井高さと製品の総高さを十分にご確認ください。
 - ・《 》内寸法は参考寸法です。
- 表示記号について
 - ・SP：洗面パネル

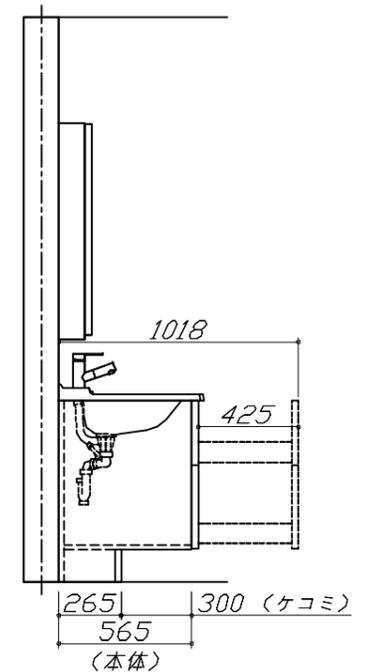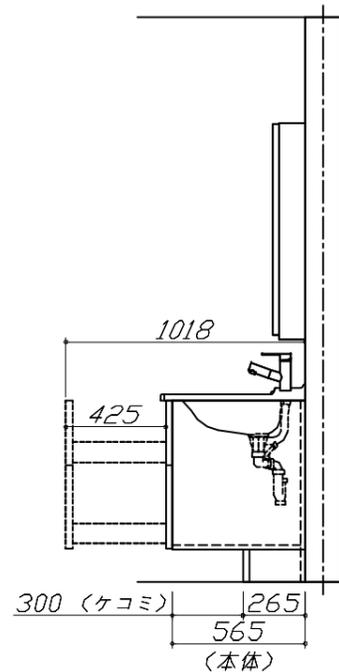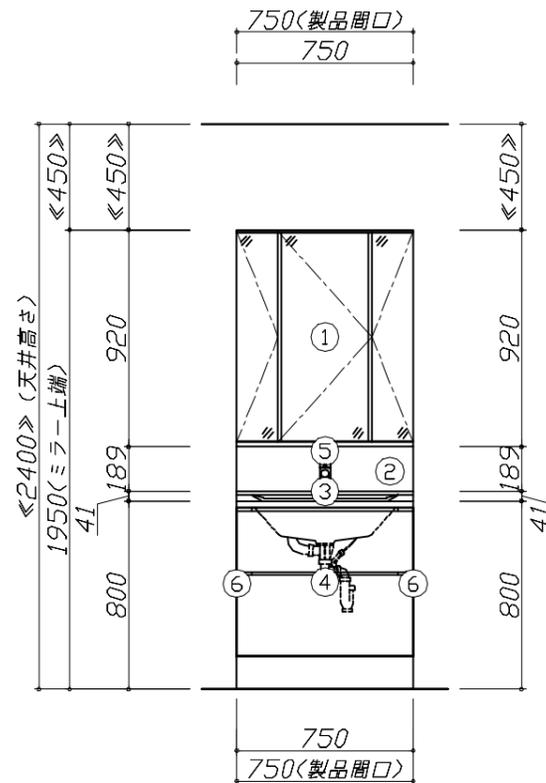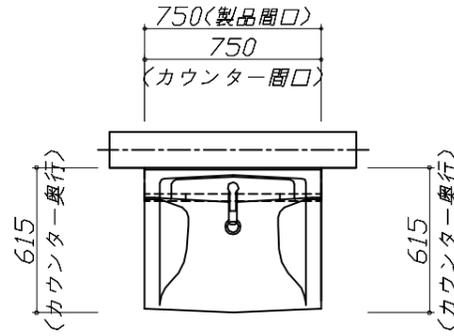


Takara standard
タカラスタンダード株式会社

現場名称： 北海道-北見SR SU15様邸
現場番号： C3637737
北見営業所

ホーロー洗面化粧台 ELEENA エリーナ
プラン番号： 1204F-2311-0194T
担当営業： 北見SR

姿図 1 縮尺： 1 / 30
作成日： 2023年11月21日
担当アドバイザー： 北見SR

縮尺：A3サイズ等倍

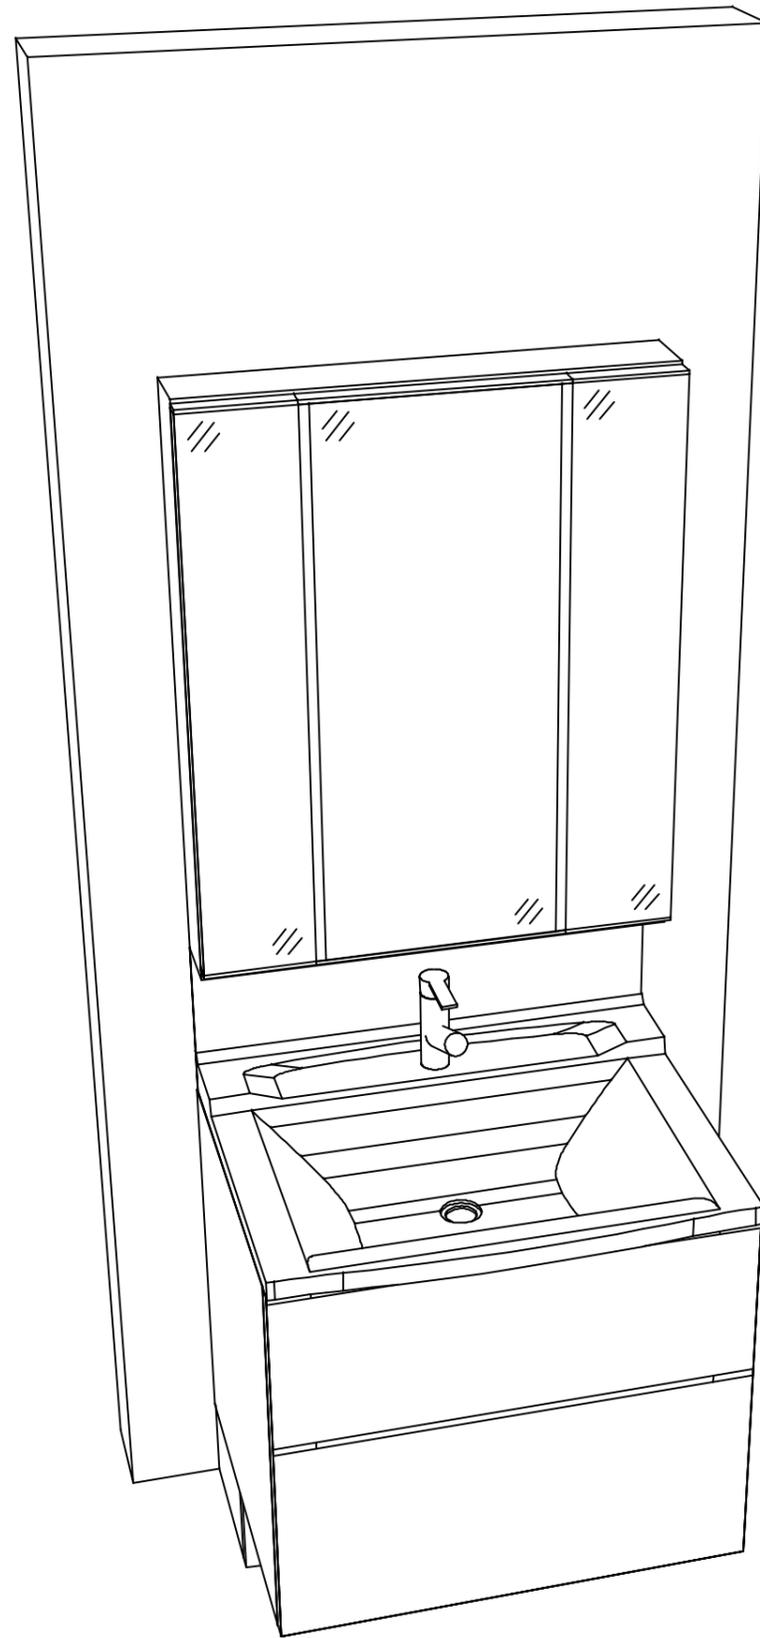

Takara standard
タカラスタンダード株式会社

現場名称： 北海道-北見SR SU15様邸

現場番号： C3637737

北見営業所

ホーロー洗面化粧台 ELEENA エリーナ

プラン番号： 1204F-2311-0194T

担当営業： 北見SR

姿図 2

縮尺： 1 / 30

作成日： 2023年11月21日

担当アドバイザー： 北見SR

縮尺： A3サイズ等倍