ホーロー洗面化粧台 御見積書

御名前　改装後-神戸SR SU4　様

業者　様

商品名　FAMILE ファミーユ

作成日　2024年8月20日
ﾌﾟﾗﾝ番号　5501A-2407-0059T
現場番号　C5613125

タカラスタンダード株式会社
◆神戸支店 販売課
兵庫県神戸市須磨区弥栄台3丁目15番5号
TEL 078-795-4770 / FAX 078-795-4771

◆神戸ショールーム
TEL 078-795-4780 / FAX 078-795-4781

商品
御見積金額　¥207,500　（税込 ¥228,250）

（　）内の価格は税込価格＜税率10%＞を表示しています。

《参考》別途 商品組付費　¥64,000　（税込 ¥70,400）

※ 商品御見積金額には商品組付費は含まれておりません。
※ 商品組付費には配送・搬入・商品組付等の費用を含んでいます。
※ 商品組付費は現場の状況により変動する事があります。
又、給水・給湯・ガス・ダクト・電気等の接続工事は含まれておりません。

担当営業	担当ｱﾄﾞﾊﾞｲｻﾞｰ	ﾌﾟﾗﾝ作成者
2024改装	手配用	奥

◆ 御見積仕様　★ 御見積のカラー表示は参考です。最終発注時には必ず御確認下さい。

《洗面化粧台》	
洗面本体サイズ	75cm
カウンター高さ	80cm
扉カラー	ﾎﾜｲﾄ
カウンター	人造大理石･ﾊｲﾊﾞｯｸｶｳﾝﾀｰ
カラー	ｸﾘｽﾀﾙﾎﾜｲﾄ
ミラー	3面鏡
水栓	ｼﾝｸﾞﾙﾚﾊﾞｰ式ｼｬﾜｰ水栓
カラー	ｸﾛﾑﾒｯｷﾀｲﾌﾟ
ガス種	未定
周波数	60Hz

◆ 備考

MG無し196,000円

◆ 御確認事項

No.*

御名前 改装後-神戸SR SU4 様

現場番号	C5613125	プラン番号	5501A-2407-0059T	作成日	2024/8/20

御見積明細 洗面化粧台

★ 御見積のカラー表示は参考です。最終発注時には必ず御確認下さい。

NO	商品名	仕様	品番	数量	単価	金額
1	洗面下台	スライド(2段)タイプ・ソフトクローズ	S-YERセ075HCA(YSW)ル-3	1	113,300	113,300
2	水栓	ｴｺﾀｲﾌﾟｼﾝｸﾞﾙﾚﾊﾞｰ式ｼｬﾜｰ水栓、ｸﾛﾑﾒｯｷ	FSL140KTK	1	24,000	24,000
3	ミラー	3面鏡(ﾜｲﾄﾞLED)	SAM-075M3AHYEA-1	1	46,500	46,500
4	ホーロー洗面パネル	ｶﾝﾀﾝ取付ﾀｲﾌﾟ･ｸﾞﾚｲﾝﾎﾜｲﾄ	PSP-YMS A (TG)-2	1	10,600	10,600
5	施工キット	洗面パネル用	SCUｾｺｳｷｯﾄ	1	1,600	1,600
6	どこでもラック(ｽｸｴｱﾀｲﾌﾟ)	タオルハンガーS、ホワイト	MGSK ﾀｵﾙﾊﾝｶﾞｰS (W	1	1,100	1,100
7	間仕切り名人	Hタイプ	MGﾏｼﾞｷﾘJ HS 1	2	3,400	6,800
8	間仕切り名人	Sタイプ	MGﾏｼﾞｷﾘJSA1	2	1,800	3,600
	洗面化粧台合計			10		¥207,500

商品総合計	10	¥207,500

※ 御見積明細の価格には消費税は含まれておりません。別途消費税が必要となります。

《参考》別途 商品組付費

洗面化粧台商品組付費 ¥64,000 (税込 ¥70,400)

※ 商品組付費は現場の状況により変動する事があります。 又、給水・給湯・ガス・ダクト・電気等の接続工事は含まれておりません。

( )内の価格は税込価格＜税率10%＞を表示しています。

■必ずご確認ください。
・天井高さと製品の総高さを十分にご確認ください。
・≪　≫内寸法は参考寸法です。
■表示記号について
・SP：洗面パネル

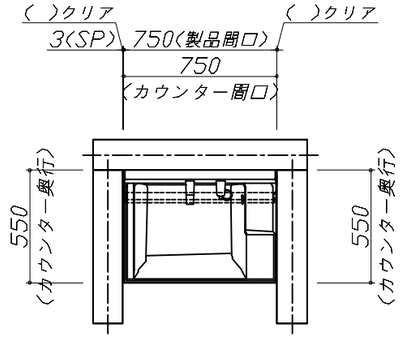

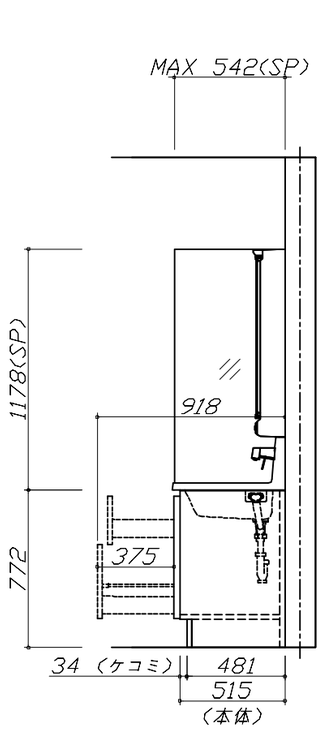

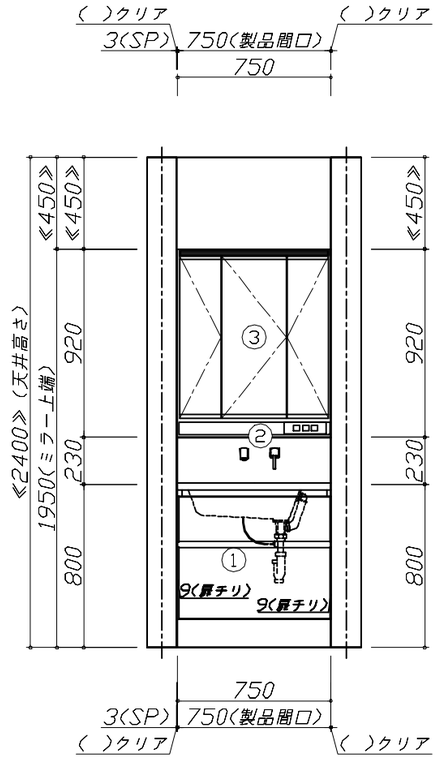

Takara standard タカラスタンダード株式会社	**現場名称：** 改装後−神戸SR　SU4様邸	ホーロー洗面化粧台　　FAMILE　ファミーユ	姿図 1	**縮　尺：** 1 / 30
	現場番号： C5613125	**プラン番号：** 5501A-2407-0059T		**作成日：** 2024年8月20日
	神戸支店　販売課	**担当営業**　：2024改装		**担当アドバイザー：** 手配用

縮尺：A3サイズ等倍

Takara standard タカラスタンダード株式会社	**現場名称：** 改装後−神戸SR　SU4様邸	ホーロー洗面化粧台　　ＦＡＭＩＬＥ　ファミーユ	姿図 2	**縮　尺：** 1 / 30
	現場番号： C5613125	**プラン番号：** 5501A-2407-0059T	**作成日：** 2024年8月20日	
	神戸支店　販売課	**担当営業**　：2024改装	**担当アドバイザー：** 手配用	

縮尺：A3サイズ等倍