

ホーロー洗面化粧台 御見積書

御名前 熊本 熊本SRSU④ 様

業者 様

商品名 ONDINE オンディーヌ

商品
御見積金額 ￥150,000 (税込 ￥165,000)

()内の価格は税込価格＜税率10%＞を表示しています。

《参考》別途 商品組付費 別途

- ※ 商品御見積金額には商品組付費は含まれておりません。
- ※ 商品組付費には配送・搬入・商品組付等の費用を含んでいます。
- ※ 商品組付費は現場の状況により変動する事があります。
又、給水・給湯・ガス・ダクト・電気等の接続工事は含まれておりません。

◆ 御見積仕様

《洗面化粧台》

洗面本体サイズ	75cm
ボウル面高さ	80cm
扉カラー	ライトグレー
ボウル	高品位ホーロー・デッキ水栓タイプ
カラー	ホワイト
ミラー	1面鏡・鏡裏収納付き
水栓	シングルレバー式シャワー水栓
カラー	ホワイトタイプ
ガス種	未定
周波数	60Hz

◆ 御確認事項

作成日 2023年10月30日
プラン番号 9401A-2310-1135T
現場番号 C3375044

タカラスタANDARD株式会社
◆熊本支店 販売課
熊本県熊本市中央区世安2-1-1
TEL 096-319-0100 / FAX 096-319-0101

◆熊本ショールーム
TEL 096-319-0200 / FAX 096-319-0202

担当営業	担当アドバイザー	プラン作成者
熊本SR	熊本SR	中島

◆ 備考

--	--

御名前 熊本 熊本SRSU④ 様

現場番号	C3375044	プラン番号	9401A-2310-1135T	作成日	2023/10/30
------	----------	-------	------------------	-----	------------

御見積明細 洗面化粧台

NO	商品名	仕様	品番	数量	単価	金額
1	洗面下台	扉タイプ	S-UBDP075HXA(USF LA-1	1	44,400	44,400
2	水栓	シングルレバー式シャワー水栓、ホワイト	K37610J-2TKN	1	15,500	15,500
3	ミラー	1面鏡(鏡裏収納付き)(LED仕様)、コートあり	SIM-075M1AHYEA-2	1	27,100	27,100
4	ミラーパネル	ホーロー製	PSM-75 (SW	1	4,000	4,000
5	ウォールキャビネット		S-UWTW075XCX(USF L-3	1	17,500	17,500
6	ホーロー洗面パネル	深型タイプ高さ235cm用・ホワイト	PSP-YDTA (SW	2	14,100	28,200
7	エッジセット		SPエッジセットJ (MW)-2	2	1,500	3,000
8	施工キット		SPHセコウキット	2	4,300	8,600
9	どこでもラック(スクエアタイプ)	マルチホルダー、ホワイト	MGSK マルチホルダ (W	1	1,700	1,700
洗面化粧台合計				12		¥150,000

商品総合計	12	¥150,000
-------	----	----------

※ 御見積明細の価格には消費税は含まれておりません。別途消費税が必要となります。

《参考》別途 商品組付費






洗面化粧台商品組付費

別途

※ 商品組付費は現場の状況により変動する事があります。又、給水・給湯・ガス・ダクト・電気等の接続工事は含まれておりません。

()内の価格は税込価格<税率10%>を表示しています。

- 必ずご確認ください。
- ・天井高さと製品の総高さを十分にご確認ください。
 - ・《 》内寸法は参考寸法です。
- 表示記号について
- ・SP：洗面パネル

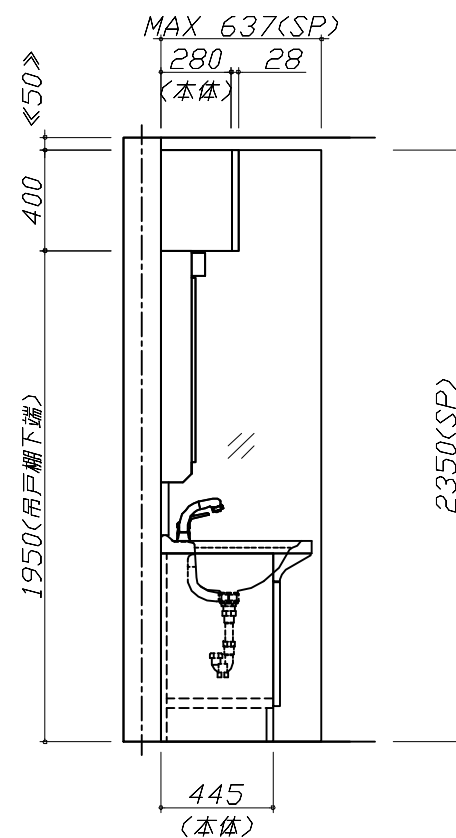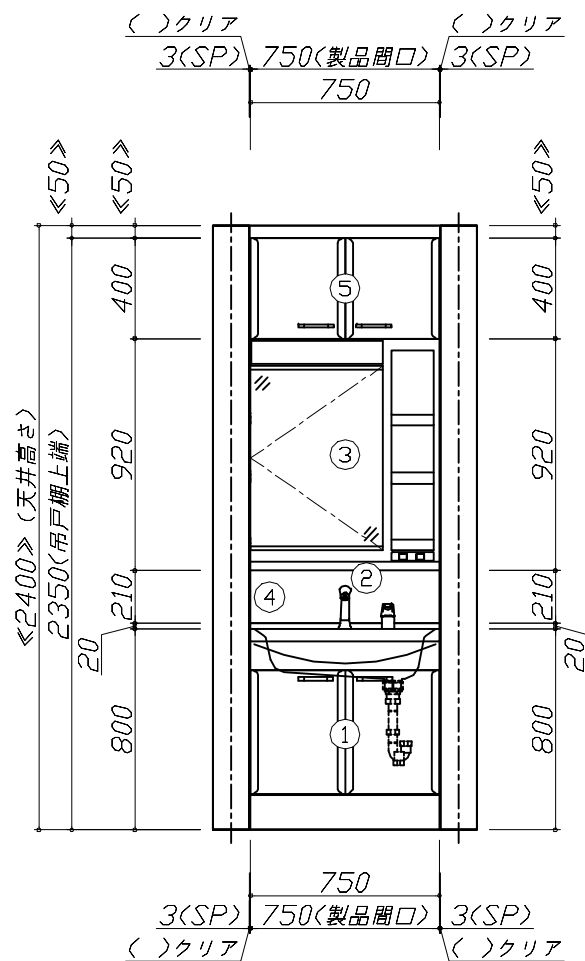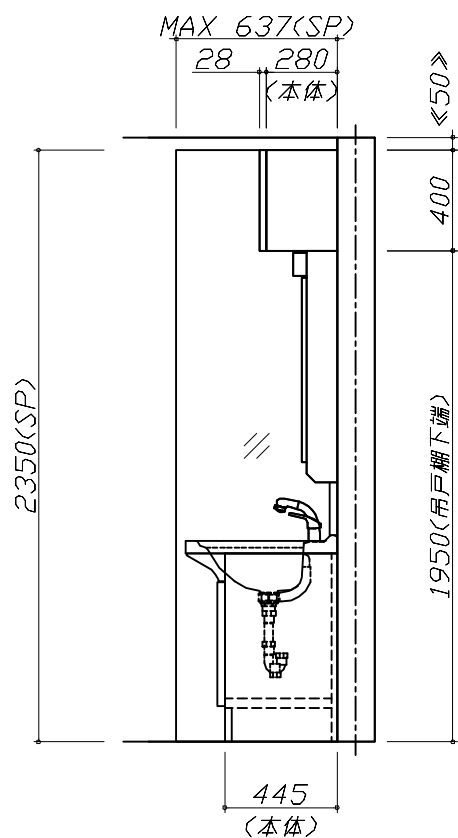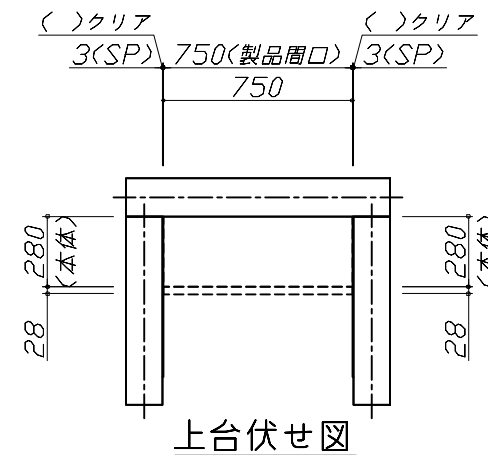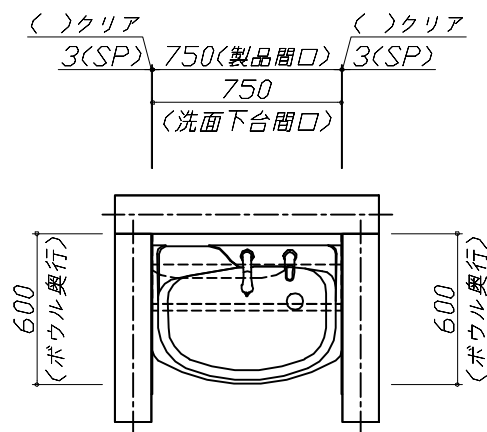


Takara standard
タカラスタンダード株式会社

現場名称： 熊本 熊本SRSU④様邸
現場番号： C3375044
熊本支店 販売課

ホーロー洗面化粧台 〇NDINE オンディーヌ
プラン番号： 9401A-2310-1135T
担当営業： 熊本SR

姿図 1 縮尺： 1 / 30
作成日： 2023年10月30日
担当アドバイザー： 熊本SR

縮尺：A3サイズ等倍

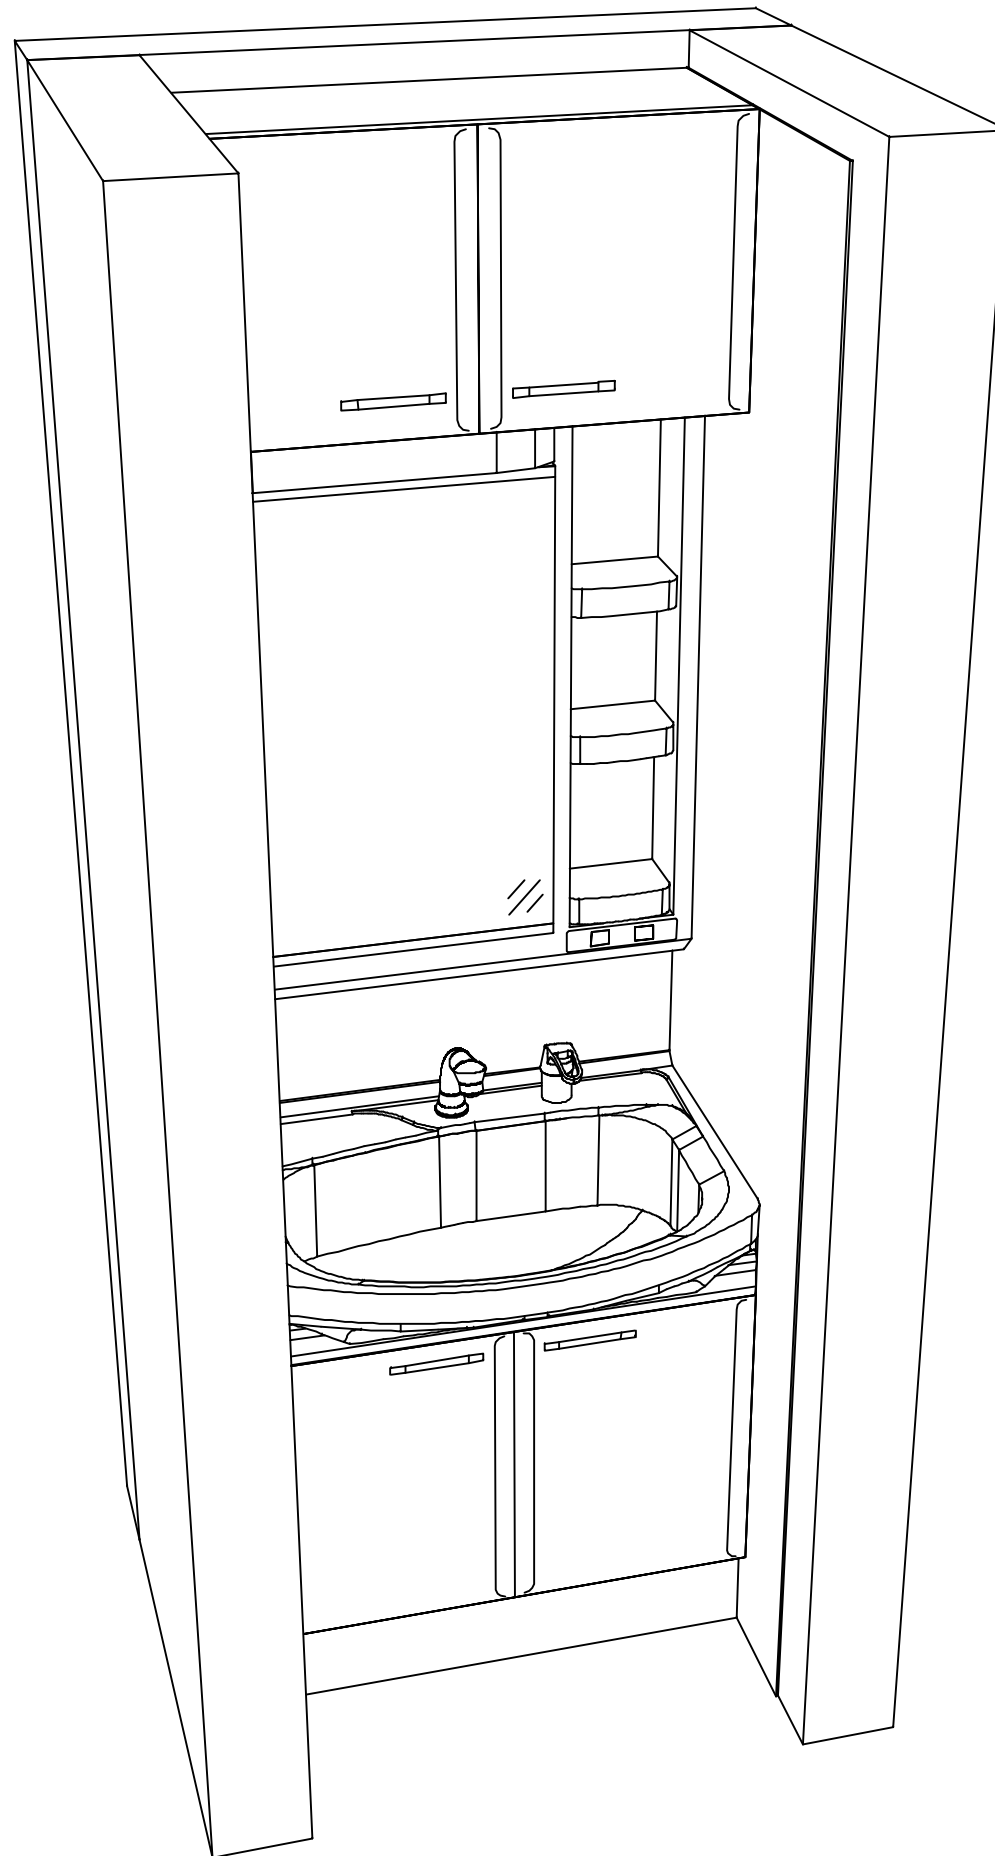

Takara standard
タカラスタンダード株式会社

現場名称： 熊本 熊本SRSU④様邸

現場番号： C3375044

熊本支店 販売課

ホーロー洗面化粧台 ONDINE オンディーヌ

プラン番号： 9401A-2310-1135T

担当営業 : 熊本SR

姿図 2

縮 尺： 1 / 30

作成日： 2023年10月30日

担当アドバイザー： 熊本SR

縮尺：A3サイズ等倍