ホーロー洗面化粧台 御見積書

御名前　熊本 熊本SR　SU⑩　様

業者　様

商品名　FAMILE　ファミーユ

作成日　2025年4月17日
ﾌﾟﾗﾝ番号　9401A-2504-0607T
現場番号　C3389913

タカラスタンダード株式会社
◆熊本営業所
熊本県熊本市中央区世安2-1-1
TEL 096-319-0100 / FAX 096-319-0101

◆熊本ショールーム
TEL 096-319-0200 / FAX 096-319-0202

商品
御見積金額　¥225,100　（税込 ¥247,610）

（　）内の価格は税込価格＜税率10%＞を表示しています。

《参考》別途 商品組付費　別途

※　商品御見積金額には商品組付費は含まれておりません。
※　商品組付費には配送・搬入・商品組付等の費用を含んでいます。
※　商品組付費は現場の状況により変動する事があります。
　　又、給水・給湯・ガス・ダクト・電気等の接続工事は含まれておりません。

担当営業	担当ｱﾄﾞﾊﾞｲｻﾞｰ	ﾌﾟﾗﾝ作成者
		山崎

◆ 御見積仕様

《洗面化粧台》	
洗面本体サイズ	60cm
カウンター高さ	80cm
扉カラー	ﾐｯｸｽｳｯﾄﾞﾀﾞｰｸ
カウンター	人造大理石・ﾊｲﾊﾞｯｸｶｳﾝﾀｰ
カラー	ｸﾘｽﾀﾙﾎﾜｲﾄ
ミラー	2面鏡
水栓	ｼﾝｸﾞﾙﾚﾊﾞｰ式ｼｬﾜｰ水栓
カラー	ｸﾛﾑﾒｯｷﾀｲﾌﾟ
ガス種	未定
周波数	60Hz

◆ 備考

◆ 御確認事項

No.*

御名前　熊本 熊本SR SU⑩　様

現場番号	C3389913	プラン番号	9401A-2504-0607T	作成日	2025/4/17

御見積明細 洗面化粧台

NO	商品名	仕様	品番	数量	単価	金額
1	洗面下台	スライド(2段)タイプ・ソフトクローズ	S-YERセ060HCA(YBB)ル-3	1	112,000	112,000
2	水栓	ｴｺﾀｲﾌﾟｼﾝｸﾞﾙﾚﾊﾞｰ式ｼｬﾜｰ水栓、ｸﾛﾑﾒｯｷ	FSL140KTK	1	24,000	24,000
3	ミラー	2面鏡(LED仕様)、コートあり	SIM-060M2AHYEA-2	1	31,400	31,400
4	ウォールキャビネット		S-YWTW060XCX(YBB)-3D	1	23,600	23,600
5	ホーロー洗面パネル	深型ﾀｲﾌﾟ高さ235cm用・ｽﾄｰﾝﾎﾜｲﾄ	PSP-YDTA　(DW	1	15,500	15,500
6	エッジセット		SPｴｯｼﾞｾｯﾄJ (MW)-2	1	1,500	1,500
7	施工キット		SPHｾｺｳｷｯﾄ	1	4,300	4,300
8	間仕切り名人	Sタイプ	MGﾏｼﾞｷﾘJ SL 1	1	1,800	1,800
9	かくせるラック	間口60cm用	Sﾄﾋﾞﾗｳﾗ60B	1	7,100	7,100
	【洗面下台小計】			9		221,200
	間仕切り名人	MGﾏｼﾞｷﾘPTC1	Sﾄﾋﾞﾗｳﾗ60B	1	3,900	3,900
	洗面化粧台合計			10		¥225,100

商品総合計	10	¥225,100

※ 御見積明細の価格には消費税は含まれておりません。別途消費税が必要となります。

《参考》別途 商品組付費

洗面化粧台商品組付費　別途

※ 商品組付費は現場の状況により変動する事があります。 又、給水・給湯・ガス・ダクト・電気等の接続工事は含まれておりません。

(　)内の価格は税込価格＜税率10%＞を表示しています。

■必ずご確認ください。
・天井高さと製品の総高さを十分にご確認ください。
・≪　≫内寸法は参考寸法です。
■表示記号について
・SP：洗面パネル

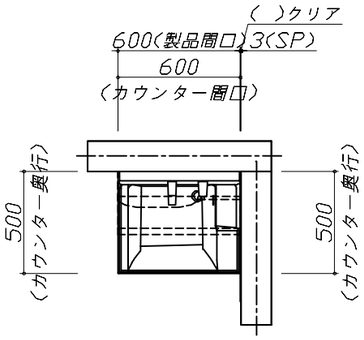

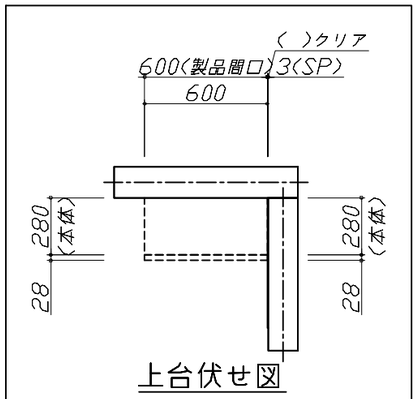

上台伏せ図

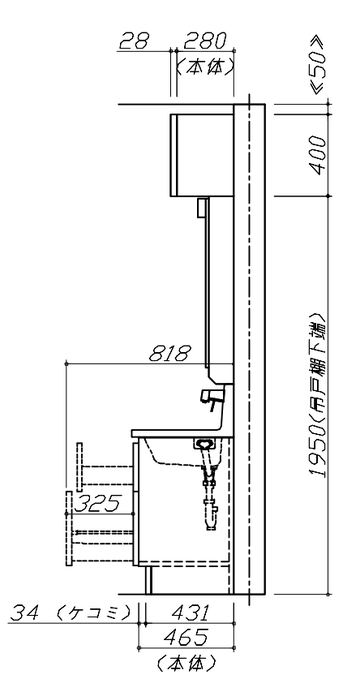

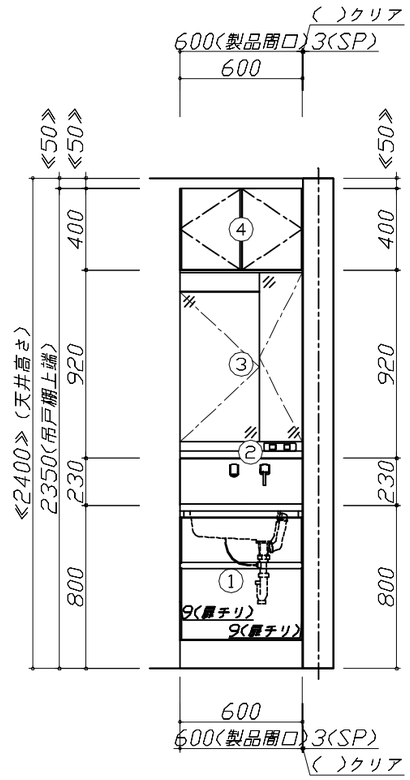

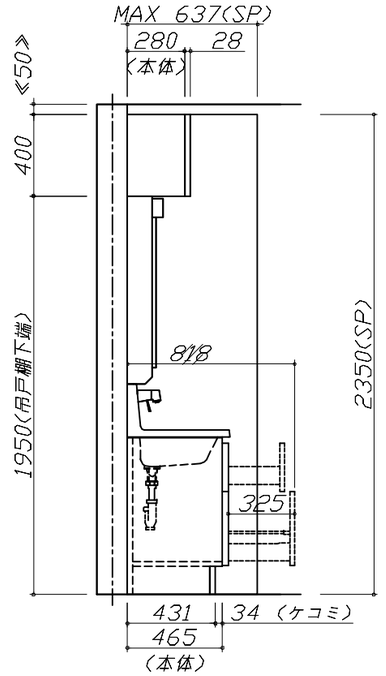

Takara standard タカラスタンダード株式会社	**現場名称：** 熊本　熊本SR　SUO様邸	ホーロー洗面化粧台　　ＦＡＭＩＬＥ　ファミーユ	姿図 1	**縮　尺：** 1 / 30
	現場番号： C3389913	**プラン番号：** 9401A-2504-0607T	**作成日：** 2025年4月17日	
	熊本営業所	**担当営業　：**	**担当アドバイザー：**	

縮尺：A3サイズ等倍

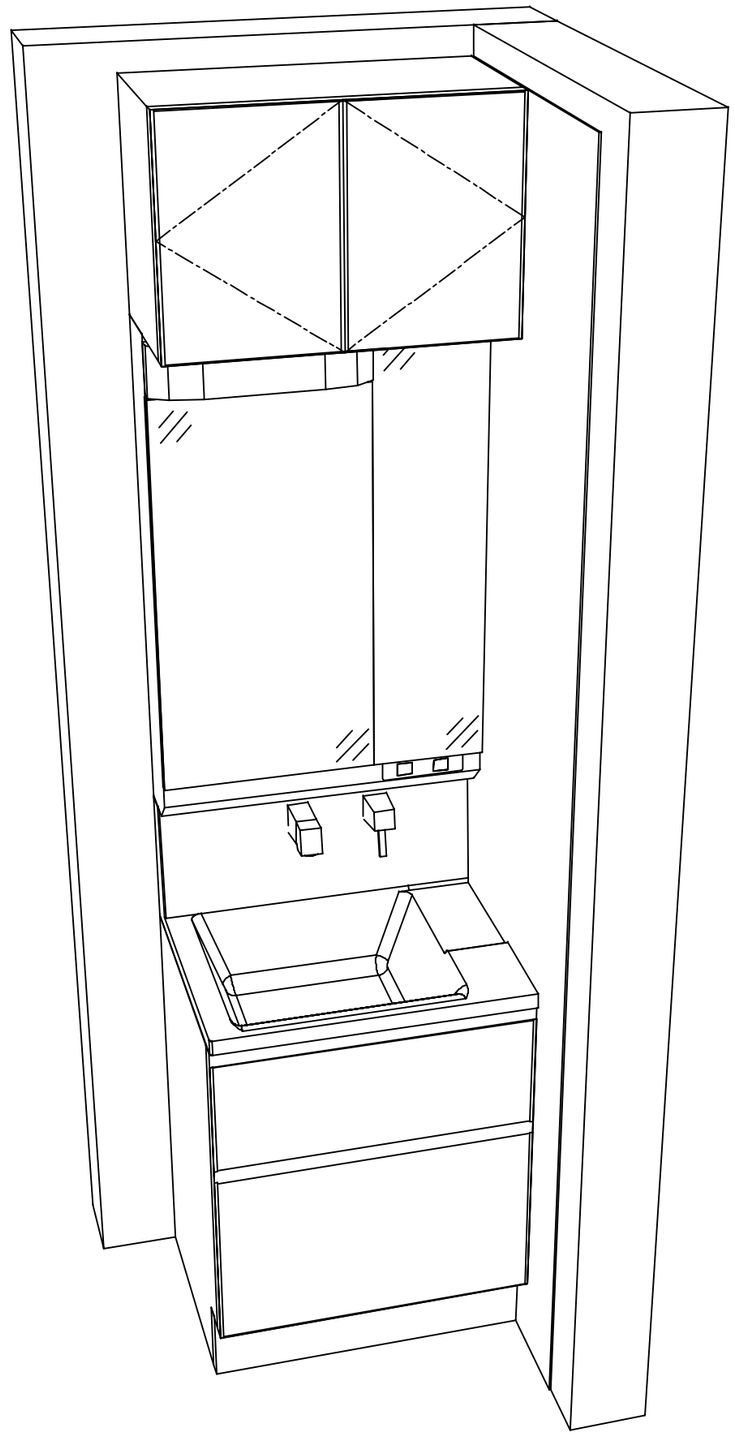

Takara standard
タカラスタンダード株式会社

現場名称： 熊本　熊本SR　SU様邸	ホーロー洗面化粧台　　ＦＡＭＩＬＥ　ファミーユ	姿図 2	**縮　尺：** 1 ／ 30
現場番号： C3389913	**プラン番号：** 9401A-2504-0607T	**作成日：** 2025年4月17日	
熊本営業所	**担当営業　：**	**担当アドバイザー：**	

縮尺：A3サイズ等倍