

ぴったりサイズ木製洗面化粧台 御見積書

御名前 熊本 熊本SR SU⑫ 様

業者 様

商品名 REJUST リジャスト

作成日 2025年5月2日
プラン番号 9401A-2505-0068T
現場番号 C3389974

タカラスタANDARD株式会社
◆熊本営業所
熊本県熊本市中央区世安2-1-1
TEL 096-319-0100 / FAX 096-319-0101

◆熊本ショールーム
TEL 096-319-0200 / FAX 096-319-0202

商品
御見積金額 **¥237,200** (税込 ¥260,920)

()内の価格は税込価格<税率10%>を表示しています。

《参考》別途 商品組付費 **¥52,000** (税込 ¥57,200)

- ※ 商品御見積金額には商品組付費は含まれておりません。
- ※ 商品組付費には配送・搬入・商品組付等の費用を含んでいます。
- ※ 商品組付費は現場の状況により変動する事があります。
又、給水・給湯・ガス・ダクト・電気等の接続工事は含まれておりません。

◆ 御見積仕様

《洗面化粧台》

洗面本体サイズ	75cm
ボウル面高さ	80cm
扉カラー	マットグレージュ
引手	ハンドル引手(シルバー)
カウンター	アクリル人大ハイバックカウンター
カラー	クリスタルホワイト
ミラー	3面鏡
水栓	シングルレバー式シャワー水栓
カラー	クロムメッキタイプ
ガス種	未定
周波数	60Hz

◆ 御確認事項

担当営業	担当アドバイザー	プラン作成者
熊本SR	熊本SR	山崎

◆ 備考

御名前 熊本 熊本SR SU⑫

様

現場番号	C3389974	プラン番号	9401A-2505-0068T	作成日	2025/5/2
------	----------	-------	------------------	-----	----------

御見積明細 洗面化粧台

NO	商品名	仕様	品番	数量	単価	金額
1	洗面下台	2段スライドタイプ	S-WERセ075HXX(APT-Cル-3	1	85,500	85,500
2	水栓	エコタイプシングルレバー式シャワー水栓、クロムメッキ	FSL140KTK	1	24,000	24,000
3	洗面ルームヒーター		EDR-751	1	57,900	57,900
4	ミラー	3面鏡(ワイドLED)	SAM-075M3AHYEA-1	1	46,500	46,500
5	ホーロー洗面パネル	深型タイプ高さ235cm用・グレイホワイト	PSP-YDTA (TG	1	15,500	15,500
6	エッジセット		SPエッジセットJ (PG)-2	1	1,500	1,500
7	施工キット		SPHセコウキット	1	4,300	4,300
8	どこでもラック(スクエアタイプ)	タオルハンガーS、ホワイト	MGSK タオルハンガー-S (W	1	1,100	1,100
9	ストラップ		ストラップA(Y)	1	900	900
洗面化粧台合計				9		¥237,200

商品総合計	9	¥237,200
-------	---	----------

※ 御見積明細の価格には消費税は含まれておりません。別途消費税が必要となります。

《参考》別途 商品組付費





洗面化粧台商品組付費

¥52,000 (税込 ¥57,200)

※ 商品組付費は現場の状況により変動する事があります。又、給水・給湯・ガス・ダクト・電気等の接続工事は含まれておりません。

()内の価格は税込価格<税率10%>を表示しています。

- 必ずご確認ください。
- ・天井高さとの製品の総高さを十分にご確認ください。
 - ・《 》内寸法は参考寸法です。
 - ・吊戸別体型ルームヒーターを設置する場合、吸気スペース及び可燃物との離隔距離確保のためミラー天面より200mm以上の空間があることを確認してください。
- 表示記号について
- ・SP：洗面パネル

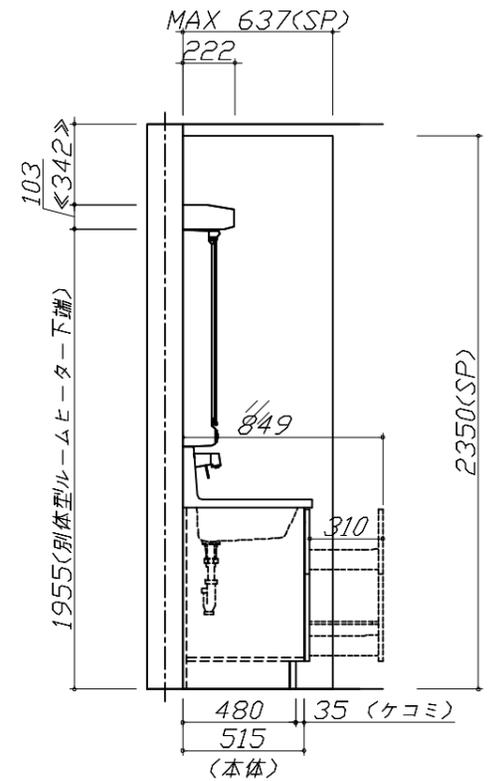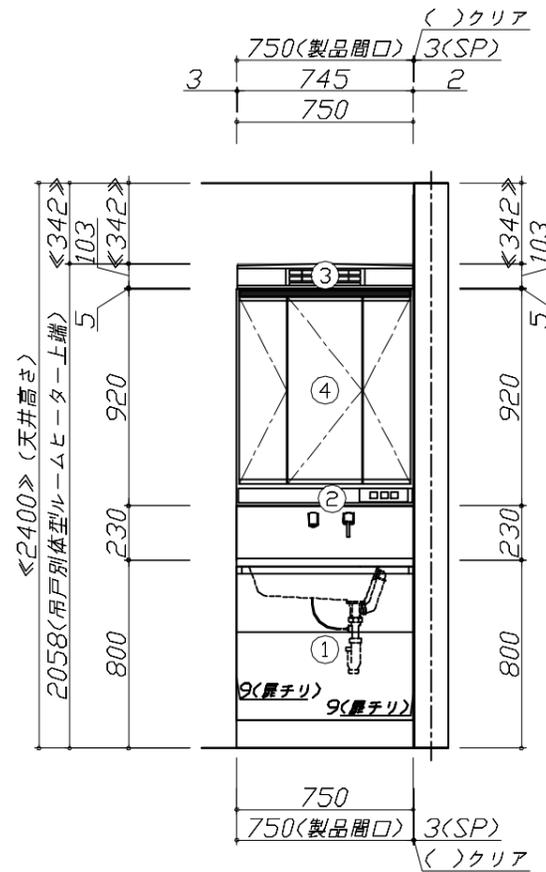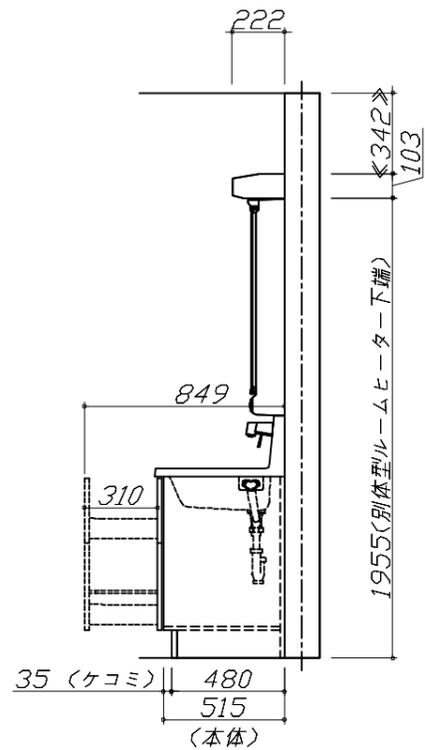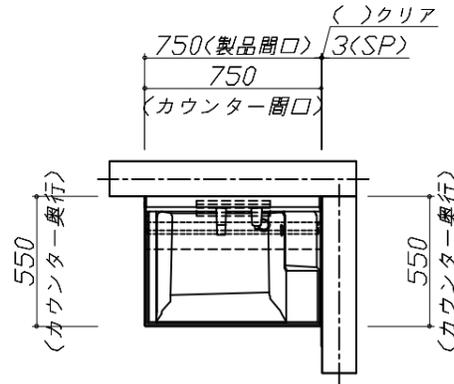

Takara standard
タカラスタンダード株式会社

現場名称： 熊本 熊本SR SUO様邸
現場番号： C3389974
熊本営業所

ぴったりサイズ`木製洗面化粧台 REJUST リジャスト
プラン番号： 9401A-2505-0068T
担当営業： 熊本SR

姿図 1 縮尺： 1 / 30
作成日： 2025年5月2日
担当アドバイザー： 熊本SR

縮尺：A3サイズ等倍



Takara standard
タカラスタンダード株式会社

現場名称： 熊本 熊本SR SUO様邸

現場番号： C3389974

熊本営業所

ぴったりサイズ木製洗面化粧台 REJUST リジャスト

プラン番号： 9401A-2505-0068T

担当営業： 熊本SR

姿図 2

縮尺： 1 / 30

作成日： 2025年5月2日

担当アドバイザー： 熊本SR

縮尺： A3サイズ等倍