ホーロー洗面化粧台 御見積書

御名前　米子-松江SR SU4　様

業者　様

商品名　ELEENA　エリーナ

作成日　2023年10月31日
ﾌﾟﾗﾝ番号　2910C-2310-0634T
現場番号　C3229384

タカラスタンダード株式会社
◆松江営業所
島根県松江市大庭町1802－5
TEL 0852-24-8188 / FAX 0852-27-2967

◆松江ショールーム
TEL 0852-27-2963 / FAX 0852-24-3607

商品
御見積金額　¥335,500　（税込 ¥369,050）

（　）内の価格は税込価格＜税率10%＞を表示しています。

《参考》別途 商品組付費　¥52,000　（税込 ¥57,200）

※ 商品御見積金額には商品組付費は含まれておりません。
※ 商品組付費には配送・搬入・商品組付等の費用を含んでいます。
※ 商品組付費は現場の状況により変動する事があります。
又、給水・給湯・ガス・ダクト・電気等の接続工事は含まれておりません。

担当営業	担当ｱﾄﾞﾊﾞｲｻﾞｰ	ﾌﾟﾗﾝ作成者

◆ 御見積仕様

《洗面化粧台》	
洗面本体サイズ	75cm
カウンター高さ	80cm
扉カラー	ﾏﾙｷｰﾅﾌﾞﾗｯｸ・引手ﾌﾞﾗｯｸ
カウンター	人造大理石･ﾊｲﾊﾞｯｸｶｳﾝﾀｰ
カラー	ファインホワイト
ミラー	3面鏡
水栓①	ｼﾝｸﾞﾙﾚﾊﾞｰ式ｼｬﾜｰ水栓
カラー①	ｸﾛﾑﾒｯｷﾀｲﾌﾟ
水栓②	－
カラー②	－
ガス種	未定
周波数	未定

◆ 備考

◆ 御確認事項

☆御見積りの商品は受注生産品の為、納期は約2週間程度いただきます。
☆商品の仕様・価格等につきましては予告なく変更する事があります。
☆組立工事費には給水・給湯・ガス・ダクト・電気等接続工事は含まれておりません。
☆ご発注後のキャンセル・変更は応じかねますので、ご確認宜しくお願い申し上げます。
☆この御見積書の有効期間は30日間です。

No.*

御名前 米子-松江SR SU4 様

現場番号	C3229384	プラン番号	2910C-2310-0634T	作成日	2023/10/31

御見積明細 洗面化粧台

NO	商品名	仕様	品番	数量	単価	金額
1	ミラー	3面鏡(ﾜｲﾄﾞLED)	SAM-075M3AHYEA-1	1	46,500	46,500
2	カウンタートップ	ｾﾝﾀｰﾎﾞｳﾙ・ﾊｲﾊﾞｯｸｶｳﾝﾀｰ	C-EKHｾ075YCA(EH-2	1	74,500	74,500
3	ボウルキャビネット	2段スライドタイプ(フロートタイプ)	S-EGXX075HCX(EJQKBX-3	1	138,000	138,000
4	水栓	ｴｺﾀｲﾌﾟｾﾝｻｰ式ｼｬﾜｰ水栓、ｸﾛﾑﾒｯｷ	FSL140KATK	1	64,500	64,500
5	エンドカバー	ホワイト色	SEC-FPAW	2	6,000	12,000
	洗面化粧台合計			6		¥335,500

商品総合計		6	¥335,500

※ 御見積明細の価格には消費税は含まれておりません。別途消費税が必要となります。

《参考》別途 商品組付費

洗面化粧台商品組付費 ¥52,000 (税込 ¥57,200)

※ 商品組付費は現場の状況により変動する事があります。 又、給水・給湯・ガス・ダクト・電気等の接続工事は含まれておりません。

( )内の価格は税込価格＜税率10%＞を表示しています。

■必ずご確認ください。
・天井高さと製品の総高さを十分にご確認ください。
・≪　≫内寸法は参考寸法です。
■表示記号について
・SP：洗面パネル

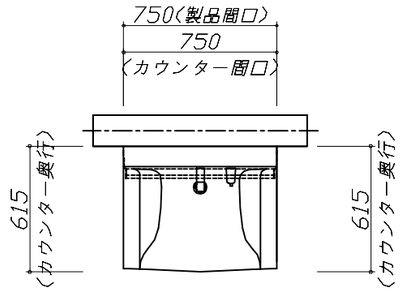

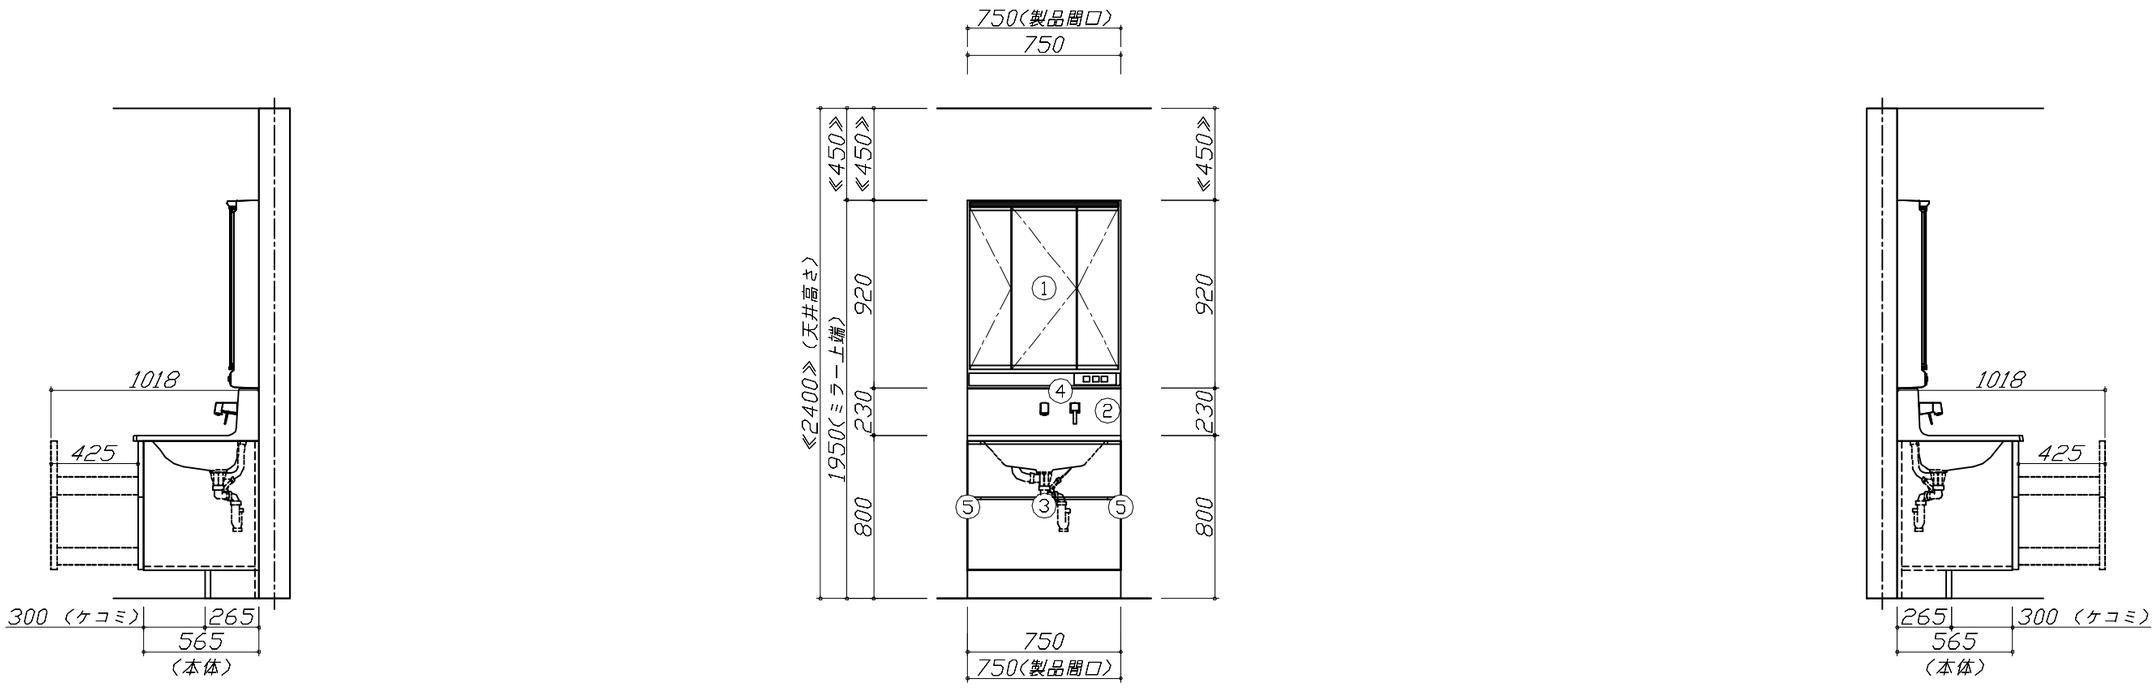

Takara standard タカラスタンダード株式会社	**現場名称：** 米子ー松江SR　SU4様邸	ホーロー洗面化粧台　ELEENA　エリーナ	姿図 1	**縮　尺：** 1 / 30
	現場番号： C3229384	**プラン番号：** 2910C-2310-0634T	**作成日：** 2023年10月31日	
	松江営業所	**担当営業　：**	**担当アドバイザー：**	

縮尺：A3サイズ等倍

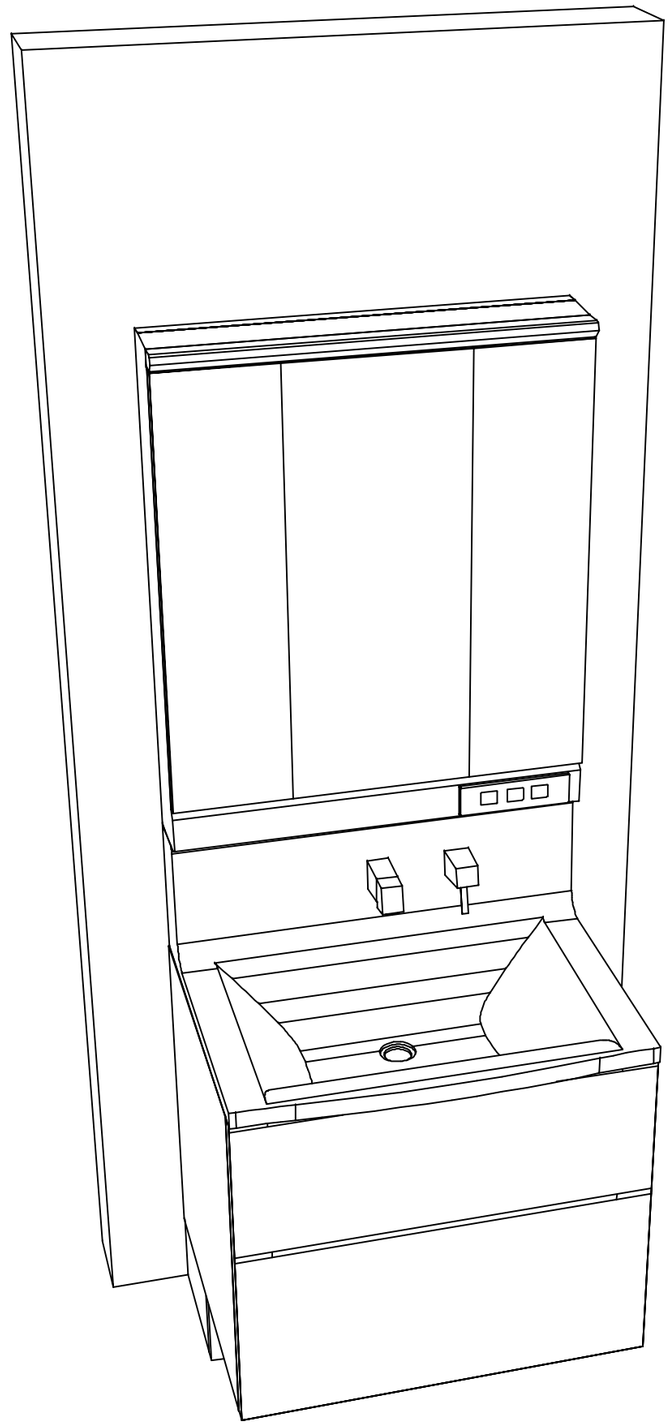

Takara standard
タカラスタンダード株式会社

現場名称： 米子ー松江SR　SU4様邸	ホーロー洗面化粧台　　ELEENA　エリーナ	姿図　2	**縮　尺：** 1 ／ 30
現場番号： C3229384	**プラン番号：** 2910C-2310-0634T	**作成日：** 2023年10月31日	
松江営業所	**担当営業　：**	**担当アドバイザー：**	

縮尺：A3サイズ等倍