

ホーロー洗面化粧台 御見積書

ページ 1/2

御名前 広島-三原SR SU⑧ 様

業者 様

商品名 ONDINE オンディーヌ

商品
御見積金額 ¥163,000 (税込 ¥179,300)

()内の価格は税込価格<税率10%>を表示しています。

《参考》別途 商品組付費 ¥55,000 (税込 ¥60,500)

- ※ 商品御見積金額には商品組付費は含まれておりません。
- ※ 商品組付費には配送・搬入・商品組付等の費用を含んでいます。
- ※ 商品組付費は現場の状況により変動する事があります。
又、給水・給湯・ガス・ダクト・電気等の接続工事は含まれておりません。

◆ 御見積仕様

《洗面化粧台》

洗面本体サイズ 75cm
ボウル面高さ 80cm
扉カラー ホワイト
ボウル 高品位ホーロー・デッキ水栓タイプ
カラー ホワイト
ミラー 1面鏡・鏡裏収納付き
水栓 シングルレバー式シャワー水栓
カラー ホワイトタイプ
ガス種 未定
周波数 60Hz

◆ 御確認事項

作成日 2023年11月25日
プラン番号 2012J-2311-0179T
現場番号 C4940069

タカラスタANDARD株式会社
◆三原ショールーム
広島県三原市宮浦5-6-22

TEL 0848-67-5055 / FAX 0848-67-5054
◆福山営業所
TEL 084-931-6122 / FAX 084-931-6127

担当営業	担当アドバイザー	プラン作成者
オンディーヌ	ホワイト	SU⑧

◆ 備考

--	--

No.*

御名前 広島-三原SR SU⑧ 様

現場番号	C4940069	プラン番号	2012J-2311-0179T	作成日	2023/11/25
------	----------	-------	------------------	-----	------------

御見積明細 洗面化粧台

NO	商品名	仕様	品番	数量	単価	金額
1	洗面下台	扉(引出し付)タイプ	S-UADP075HXA(USW LA-1	1	56,400	56,400
2	水栓	シングルレバー式シャワー水栓、ホワイト	K37610J-2TKN	1	15,500	15,500
3	ミラー	1面鏡(鏡裏収納付き)(LED仕様)、コートあり	SIM-075M1AHYEA-2	1	27,100	27,100
4	ミラーパネル	ホーロー製	PSM-75 (SW	1	4,000	4,000
5	ウォールキャビネット		S-UWTW075XCX(USW L-3	1	17,500	17,500
6	ホーロー洗面パネル	深型タイプ [○] 高さ235cm用・ホワイト	PSP-YDTA (SW	2	14,100	28,200
7	エッジセット		SPエッジセットJ (MW)-2	2	1,500	3,000
8	施工キット		SPHセコウキット	2	4,300	8,600
9	どこでもラック(スクエアタイプ [○])	マルチラック、ホワイト	MGSK コモノイレ (W	1	1,700	1,700
	どこでもラック(スクエアタイプ [○])	アタッチメント(フック)	MGAK フックS (W	1	1,000	1,000
洗面化粧台合計				13		¥163,000

商品総合計	13	¥163,000
-------	----	----------

※ 御見積明細の価格には消費税は含まれておりません。別途消費税が必要となります。

《参考》別途 商品組付費






洗面化粧台商品組付費

¥55,000 (税込 ¥60,500)

※ 商品組付費は現場の状況により変動する事があります。 又、給水・給湯・ガス・ダクト・電気等の接続工事は含まれておりません。

()内の価格は税込価格<税率10%>を表示しています。

- 必ずご確認ください。
- ・天井高さと製品の総高さを十分にご確認ください。
 - ・《 》内寸法は参考寸法です。
- 表示記号について
- ・SP：洗面パネル

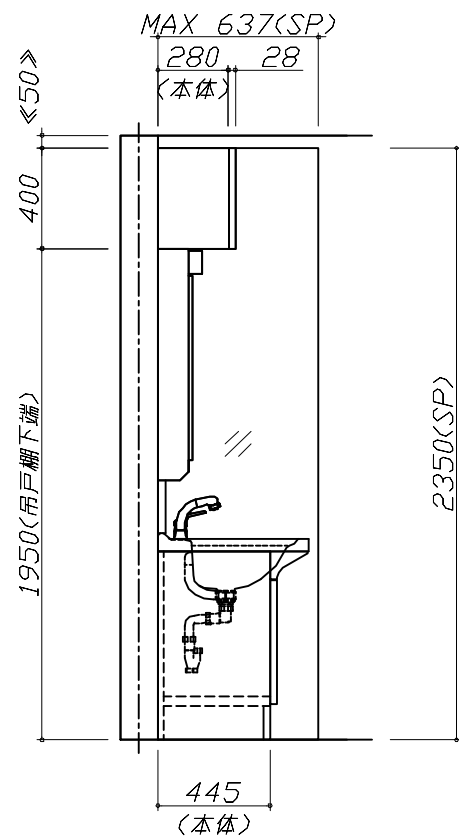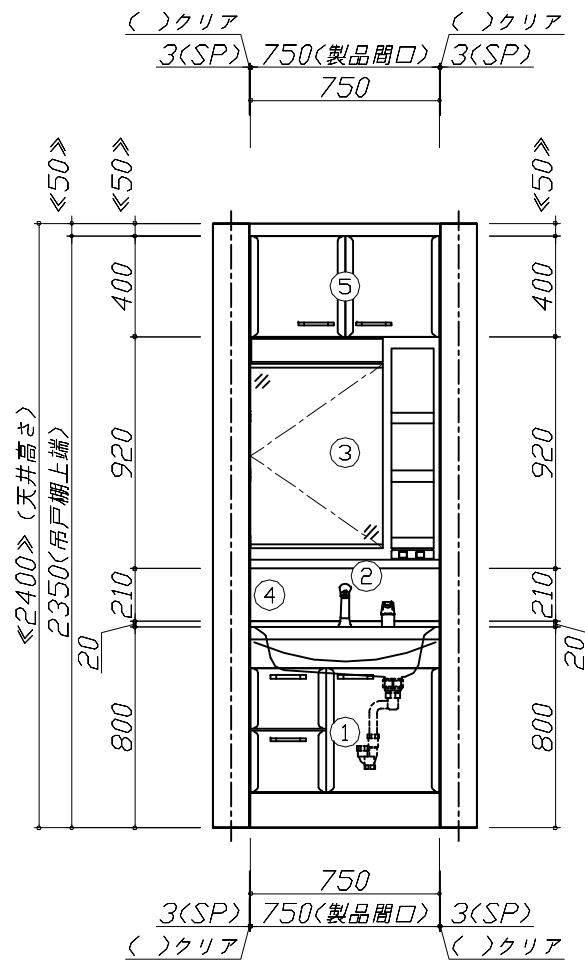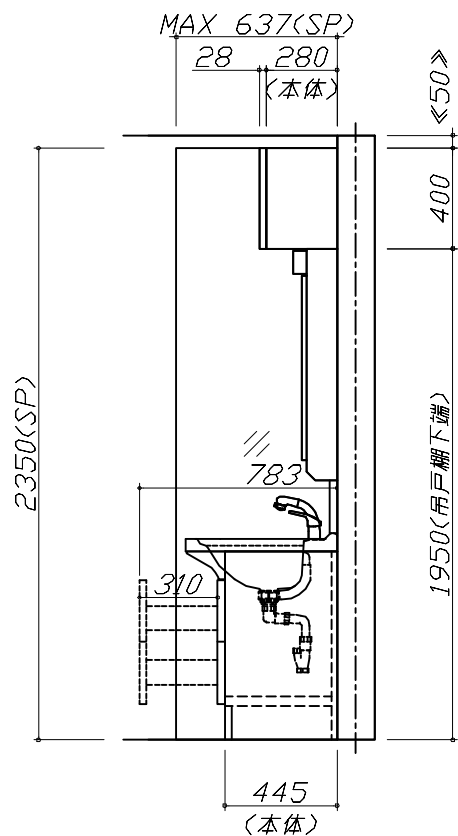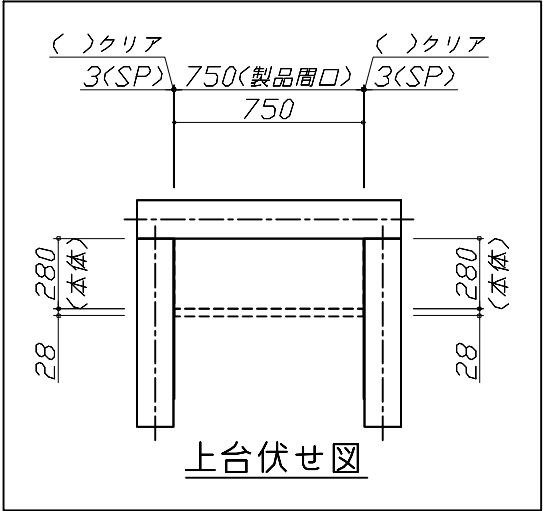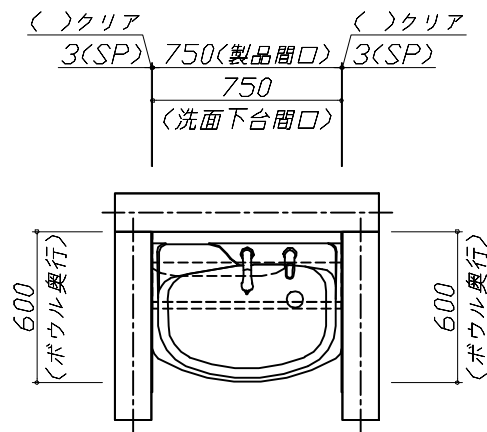

Takara standard
タカラスタンダード株式会社

現場名称： 広島-三原SR SU®様邸
現場番号： C4940069
三原ショールーム

ホーロー洗面化粧台 〇NDINE オンディーヌ
プラン番号： 2012J-2311-0179T
担当営業： オンディーヌ

姿図 1 縮尺： 1 / 30
作成日： 2023年11月25日
担当アドバイザー： ホワイト

縮尺：A3サイズ等倍

