

ホーロー洗面化粧台 御見積書

御名前 横浜-相模原SR SU3 様

業者 様

商品名 ELEENA エリーナ

作成日 2025年6月6日
プラン番号 2711F-2506-0031T
現場番号 C2859085

タカラスタANDARD株式会社
◆相模原営業所
神奈川県相模原市中央区中央6丁目1番18号
TEL 042-758-9270 / FAX 042-758-9259

◆相模原ショールーム
TEL 042-758-9270 / FAX 042-758-9297

商品
御見積金額 **¥403,700** (税込 ¥444,070)

()内の価格は税込価格<税率10%>を表示しています。

《参考》別途 商品組付費 **¥60,000** (税込 ¥66,000)

- ※ 商品御見積金額には商品組付費は含まれておりません。
- ※ 商品組付費には配送・搬入・商品組付等の費用を含んでいます。
- ※ 商品組付費は現場の状況により変動する事があります。
又、給水・給湯・ガス・ダクト・電気等の接続工事は含まれておりません。

◆ 御見積仕様

《洗面化粧台》	
洗面本体サイズ	90cm
カウンター高さ	80cm
扉カラー	コンクリートダーク・引手シルバー
カウンター	人造大理石・ハイバックカウンター
カラー	ファインホワイト
ミラー	3面鏡
水栓①	シングルレバー式シャワー水栓
カラー①	クロムメッキタイプ
水栓②	-
カラー②	-
ガス種	未定
周波数	50Hz

◆ 御確認事項

担当営業	担当アドバイザー	プラン作成者
		SU3

◆ 備考

御名前 横浜-相模原SR SU3 様

現場番号	C2859085	プラン番号	2711F-2506-0031T	作成日	2025/6/6
------	----------	-------	------------------	-----	----------

御見積明細 洗面化粧台

NO	商品名	仕様	品番	数量	単価	金額
1	ミラー	3面鏡(ワイドLED)	SAM-090M3AHYEA-1	1	50,400	50,400
2	カウンタートップ	センターボウル・ハイバックカウンター	C-EKHセ090YCA(EH-2	1	75,500	75,500
3	ボウルキャビネット	2段スライドタイプ	S-EEEX090HCX(EJCHBX-3	1	154,000	154,000
4	水栓	エコタイプシングルレバー式シャワー水栓、クロムメッキ	FSL140KTK	1	24,000	24,000
5	トールユニット下台	サイド収納タイプ	S-EDSD015XCXDEJCHB-4	1	48,000	48,000
6	トールユニット中台	サイド収納タイプ	S-ECXD015XLX(EJC)-2	1	41,300	41,300
7	台輪	トールユニット用	S-DG15D-80-2	1	4,500	4,500
8	エンドカバー	ホワイト色	SEC-FPAW	1	6,000	6,000
洗面化粧台合計				8		¥403,700

商品総合計	8	¥403,700
-------	---	----------

※ 御見積明細の価格には消費税は含まれておりません。別途消費税が必要となります。

《参考》別途 商品組付費

洗面化粧台商品組付費





¥60,000 (税込 ¥66,000)

※ 商品組付費は現場の状況により変動する事があります。又、給水・給湯・ガス・ダクト・電気等の接続工事は含まれておりません。

()内の価格は税込価格＜税率10%＞を表示しています。


- 必ずご確認ください。
- ・天井高さと製品の総高さを十分にご確認ください。

・《 》内寸法は参考寸法です。
- 表示記号について
- ・SP：洗面パネル

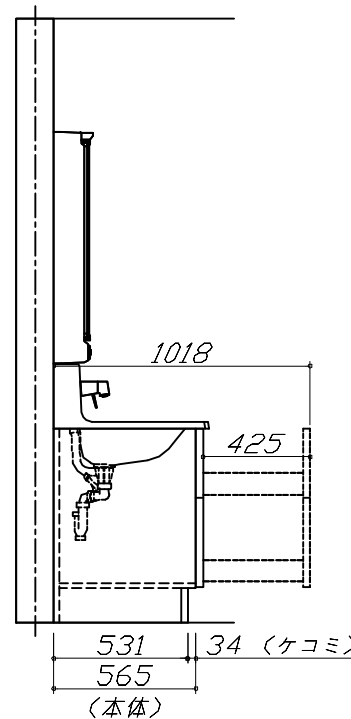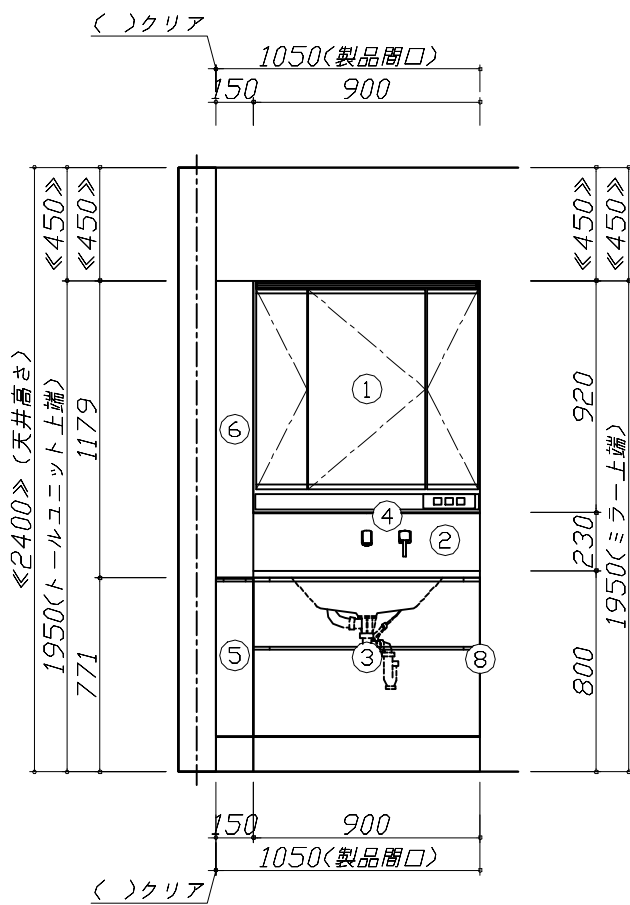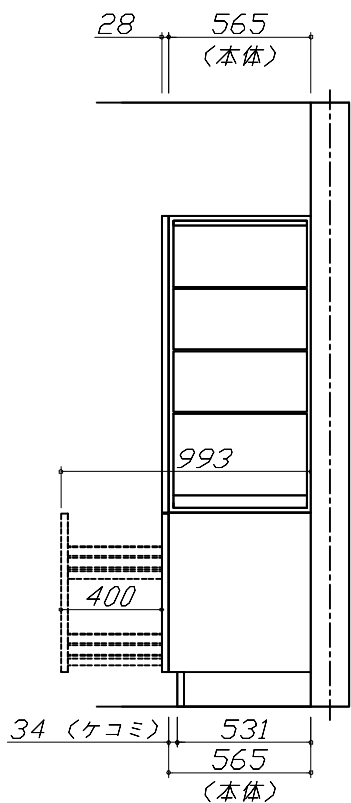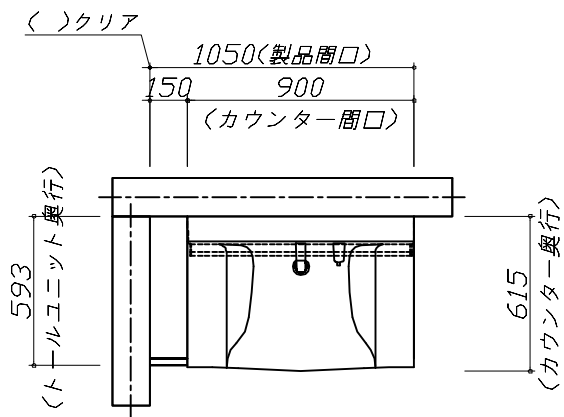

Takara standard タカラスタンダード株式会社	現場名称： 横浜-相模原SR SU3様邸	ホーロー洗面化粧台 ELEENA エリーナ	姿図 1	縮 尺： 1 / 30
	現場番号： C2859085	プラン番号： 2711F-2506-0031T	作成日： 2025年6月6日	
	相模原営業所	担当営業：	担当アドバイザー：	

縮尺：A3サイズ等倍

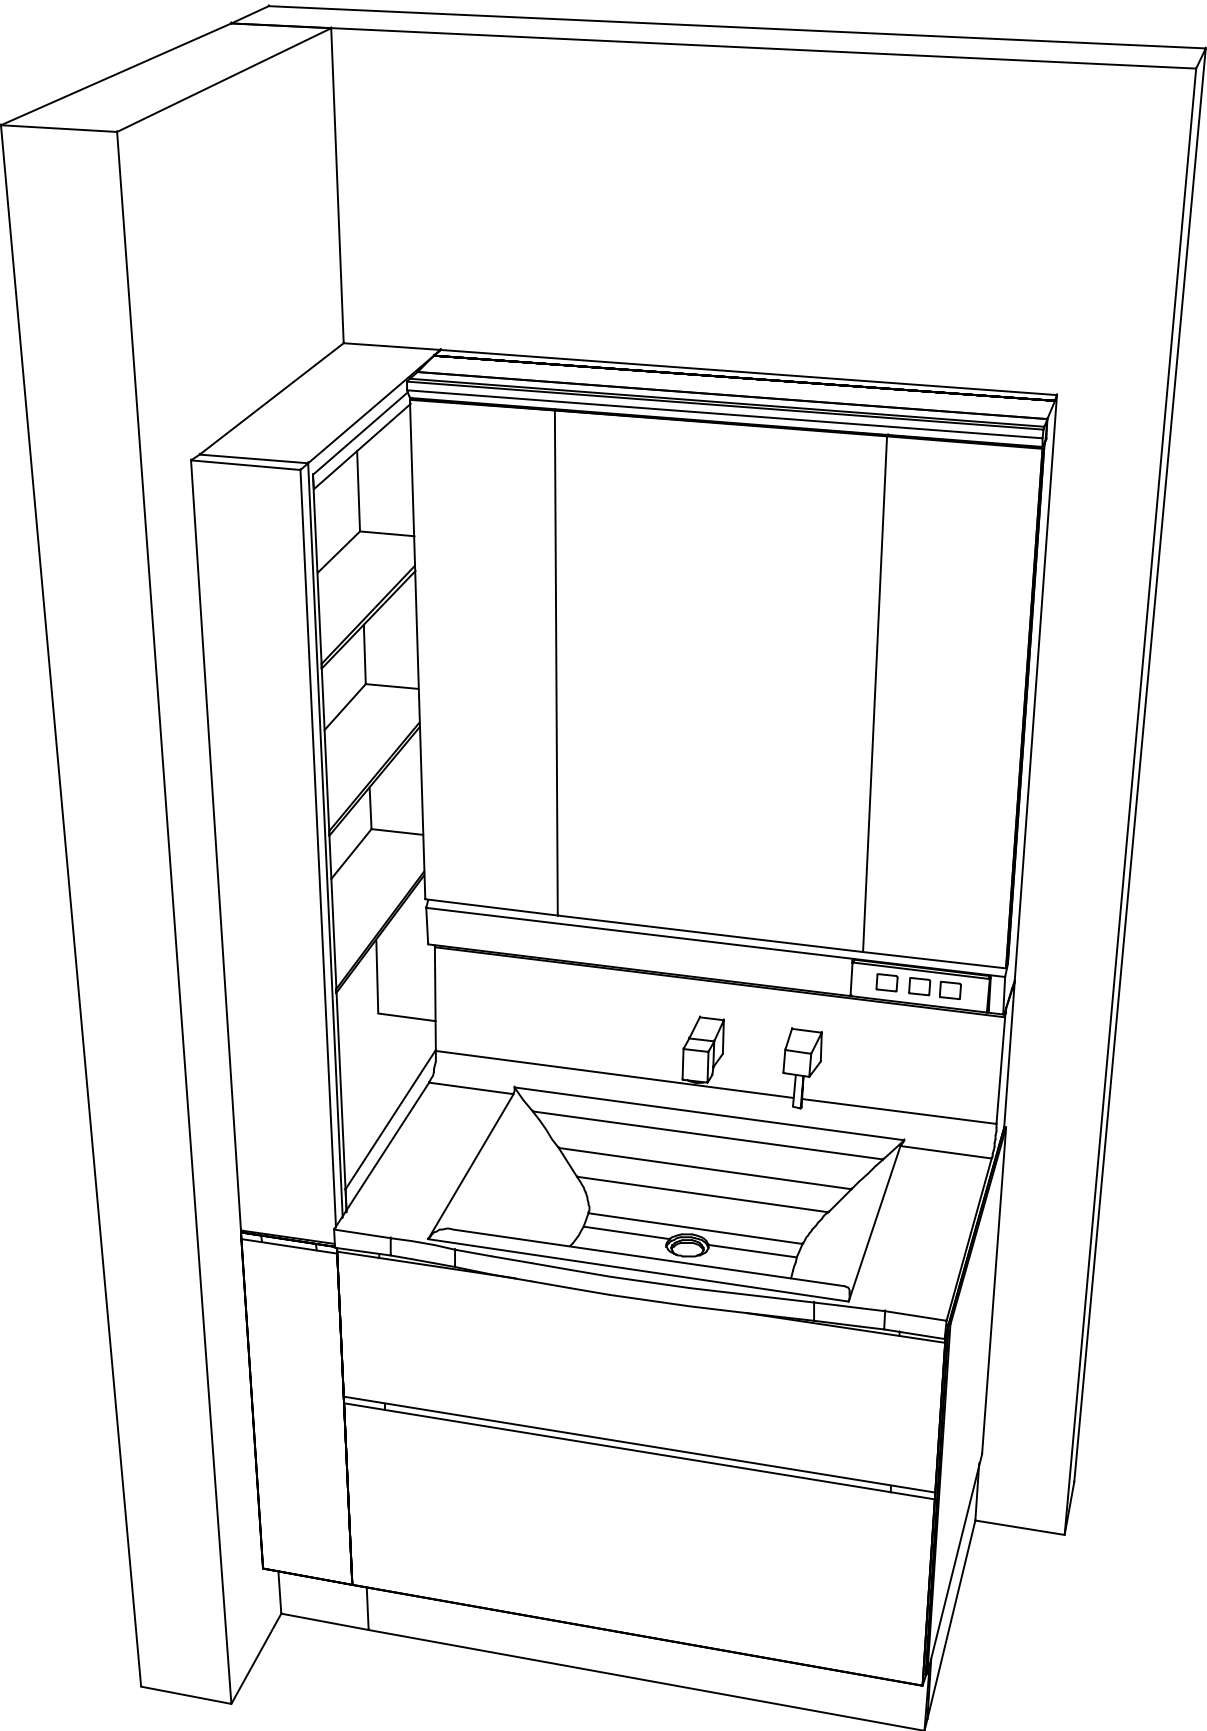

現場名称： 横浜-相模原SR SU3様邸	ホーロー洗面化粧台 ELEENA エリーナ	姿図 2	縮 尺： 1 / 30
現場番号： C2859085	プラン番号： 2711F-2506-0031T	作成日： 2025年6月6日	
相模原営業所	担当営業：	担当アドバイザー：	

■商品仕様概要

商品仕様	商品シリーズ	ホーロー洗面化粧台 ELEENA エリーナ
	タイプ	2段スライドタイプ
		－
	扉カラー	エンタートナーカ・引手シルバー
	引手種類	－
	天板形状・開口	センターボウルタイプ
		90cm
	奥行	奥行61.5cm
	天板高さ	80cm
	洗面パネルカラー(左)	－
	見切り・エッジ材(左)	－
	洗面パネルカラー(右)	－
	見切り・エッジ材(右)	－

■商品仕様書（本体側）

品目	仕様				備考
天板	材質	アクリル人造大理石	色	ファインホワイト	
下台	本体	ホーロー製	色	ホワイト	
	底板	ホーロー製			
	扉・引出し	ホーロー製			
	レール・丁番	ソフトクローズレール			
	部品(オプション)	－			
	排水タイプ	ジャバラ			
設備仕様（下台）	水栓1	シングルレバー式シャワー水栓	色	クロムメッキイブ	
		FSL140KTK			
	水栓2	－			
		－			
ミラーキャビネット1	本体	3面鏡(ワイドLED)			100V
	品名	SAM-090M3AHYEA-1			
	キャビネット材質	樹脂製	色	ホワイト	
ミラーキャビネット2	本体	－			
	品名	－			
	キャビネット材質	－			
ミラーキャビネット3	本体	－			
	品名	－			
	キャビネット材質	－			
ミラーパネル	材質	－	色	－	
窓下棚	材質	－			
エンドパネル	材質	－			
小型電気温水器	本体	－			

■商品仕様書（周辺収納側）

品目	仕様				備考
ツールユニット	本体	木製	色	ホワイト	
	底板	木製			
	扉・引出し	ホーロー製			
	レール	－			
	丁番	－			
	耐震ラッチ	－			
	部品	棚板			
ウォールキャビネット	本体	－			
	底板	－			
	耐震ラッチ	－			
	部品	－			
ルームヒーター	本体(吊戸一体)	－			
	本体(ミラー上設置)	－			
ランドリーウォールキャビネット	本体	－			
	底板	－			
	部品	－			
エンドパネル	材質	－			


基本工事区分について

本説明書は、洗面化粧台の本体組立・設置と関連工事（建設工事）である 大工工事、電気工事、管工事（給排水）などと区別して説明しています。

建設工事は関連する法令・規定に従って法的有資格者による工事が必要になります。

流通業者様からの発注で下請けとして本体の「取付・設置」を行う場合は、建設工事部分と洗面化粧台本体「取付・設置」を区別して行ってください。

設置前工事、設置後工事の一部でも含む場合は、建設工事となります。

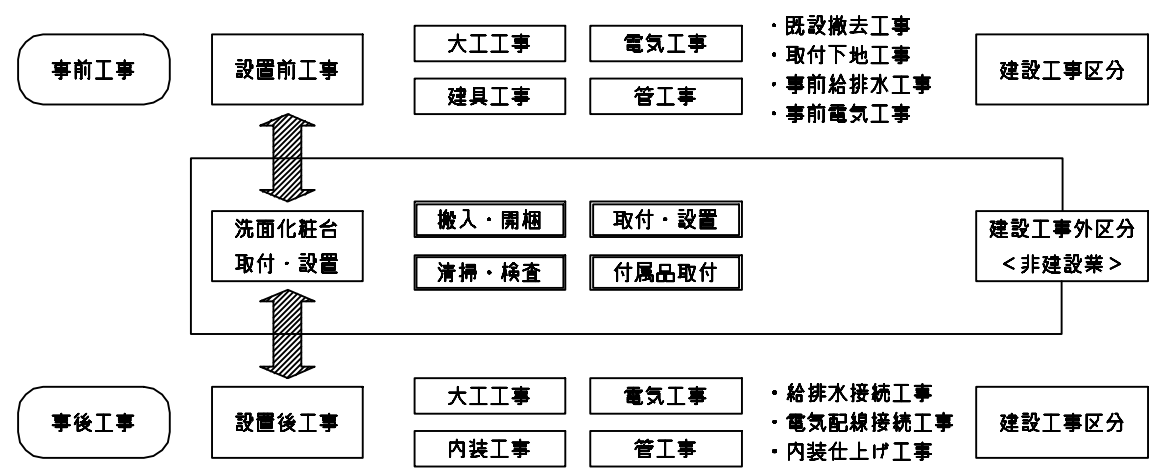


■洗面化粧台 工事区分

参考：キッチン・バス工業会『工事区分ガイドライン』

工事区分	部位 (図)	業種区分	作業名称 (区分)	建設工事			建設工事外	作業内容
				大工 工事	管 工事	電気 工事	洗面 化粧 台取 付	
設置前工事	1	大工	建築壁の下地工事	○				化粧キャビネット・ウォールキャビネット取付のための壁下地処理工事
	2		建築壁の造作・壁仕上げ工事	○				壁造作(ボード貼り工事)及び壁仕上げ(クロス・廻り縁・幅木)工事
	3	電気	電気配線事前工事			○		電源・コンセント等の事前配線工事
	4	管	給水・給湯配管の立上げ工事		○			給水・給湯配管立上げ工事
	5		排水配管の立上げ工事		○			排水配管立上げ工事
洗面化粧台 本体取付・設置		建設工事 外区分	洗面化粧台の取付				☐	洗面化粧台(フロアユニット、カウンター、洗面器等)を取付ける作業
			化粧キャビネット(ミラー等)の取付【注記 1】				☐	化粧キャビネット(ミラー等)を取付ける作業
			ウォールキャビネットの取付				☐	ウォールキャビネットを取付ける作業
			トールユニット等の取付				☐	トールユニット等を取付ける作業
			排水部品の組立【注記 2】				☐	排水部品の組立
			水栓類の組立・取付【注記 1】				☐	水栓類の組立、カウンターへ取付ける作業
			製品間のシリコン充填【注記 3】				☐	製品間の隙間を仕上げる処理作業
			試運転・完成検査【注記 4】				☐	完成後の試運転、性能確認検査
設置後工事	3	電気	化粧キャビネット(ミラー等)の電気工事			○		化粧キャビネット(ミラー等)の電源用ターミナルに直結する工事
	4							
	5	管	給水・給湯配管と水栓の接続工事		○			給水・給湯の一次側と水栓の接続、検査
	6		建築側排水配管への接続工事		○			排水部品と建築側排水配管の接続、検査

- ※【注記 1】原則、現場支給製品は支給側で取付実施とする
- ※【注記 2】給排水配管の仕様や状況により、排水部品の組立作業範囲を打合せにて決定する
- ※【注記 3】当社製品間のみ実施する場合が多い。但し、現場により打合せにて作業範囲を決定する場合がある
- ※【注記 4】製品の完成検査、試運転は、工事完成後に行う場合が多い。但し、原則、商品取付完了時に検査、試運転が可能な範囲のみ洗面化粧台設置者が実施する

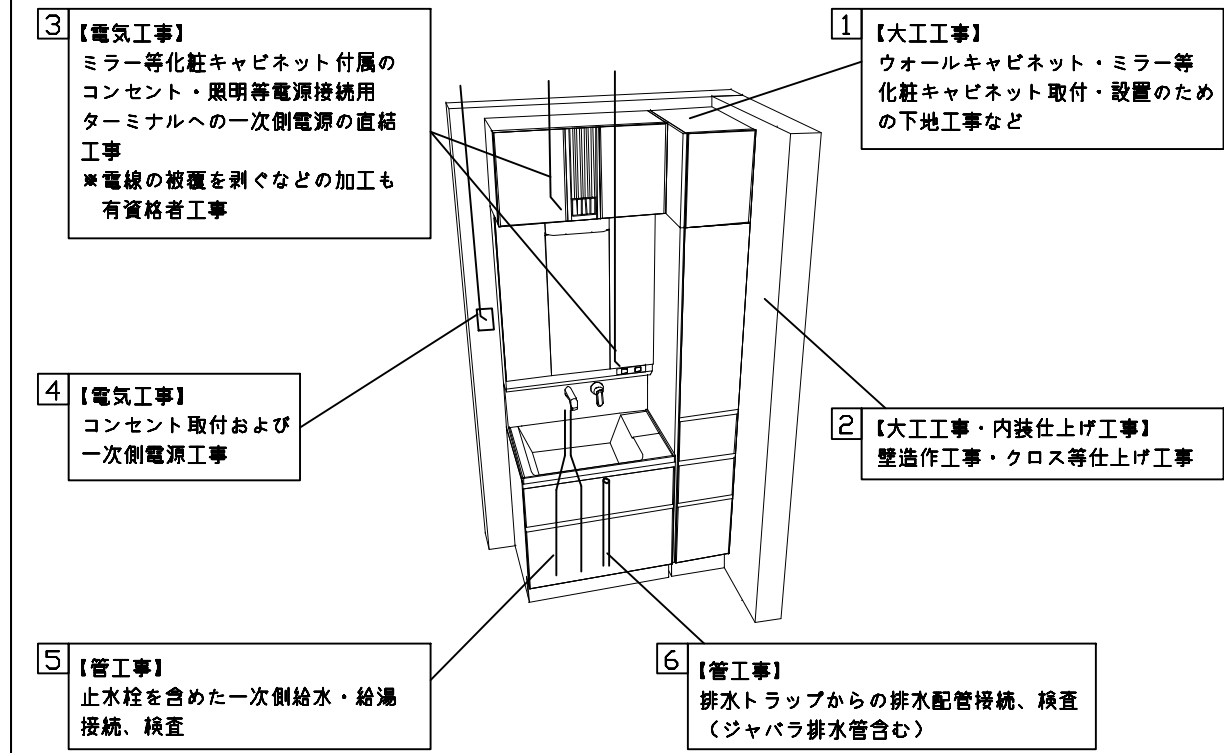


■必ずご確認ください。

- ・天井高さと製品の総高さを十分にご確認ください。
- ・◀ ▶内寸法は参考寸法です。

■下地図の見方、表示記号について

- ・寸法は洗面パネル厚みとクリア寸法を含んでいません。
- ・SP：洗面パネル

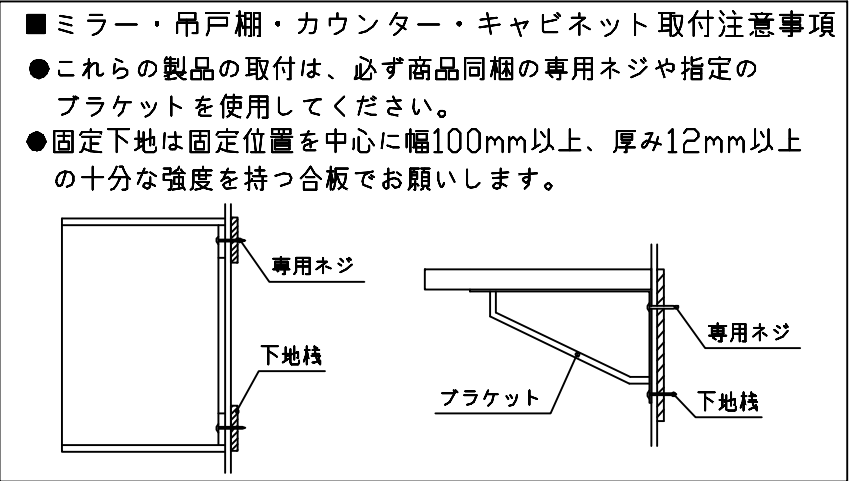

■必ずお読みください


1)以下の工事・部材は別途ご用意ください。

- ・周囲躯体、仕上げ、取付用下地工事
- ・壁面開口
- ・給排水配管、電気配線、接続工事


2)本体の取付以外の関連工事は法的有資格者による工事が必要になります。

- ・大工工事、電気工事、管工事、建具工事等


3)洗面パネルを設置する壁面下地は
プラスターボード仕上げをお願いします。

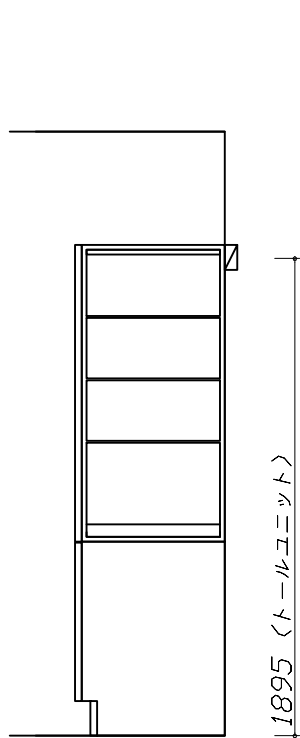

固定下地位置

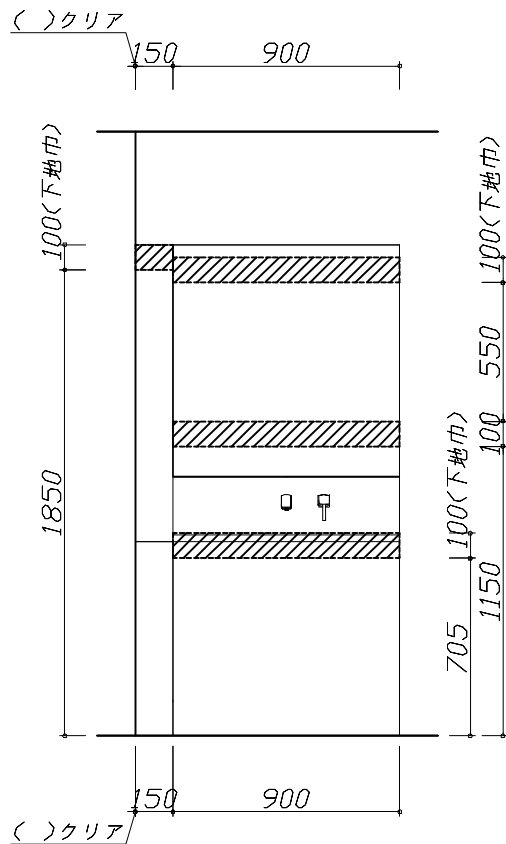

固定下地位置

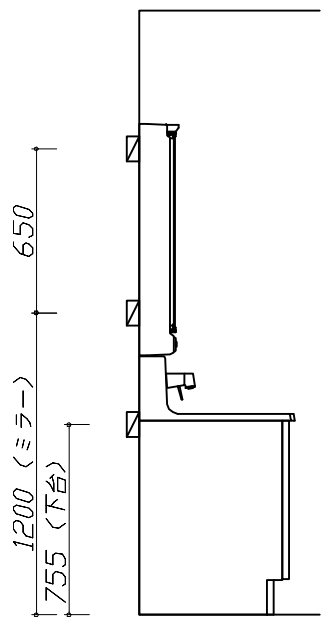

固定下地位置

- 必ずご確認ください。
- ・天井高さ

と製品の総高さを十分に

ご確認ください。
- ・《 》内寸法

は参考寸法です。
- 設備図の見方、表示記号について
- ・寸法

は洗面パネル厚みとクリア寸法を

含んでいません。
- ・SP

：洗面パネル
- その他
- ・壁排水




に使用するPトラップは別売り部品

になります。

■ 設備記号

記号	記号の意味	記号	記号の意味
	給水位置		コンセント位置
	給湯位置		7-スターミナル付コンセント位置
	排水位置		電源取出位置

：点検口

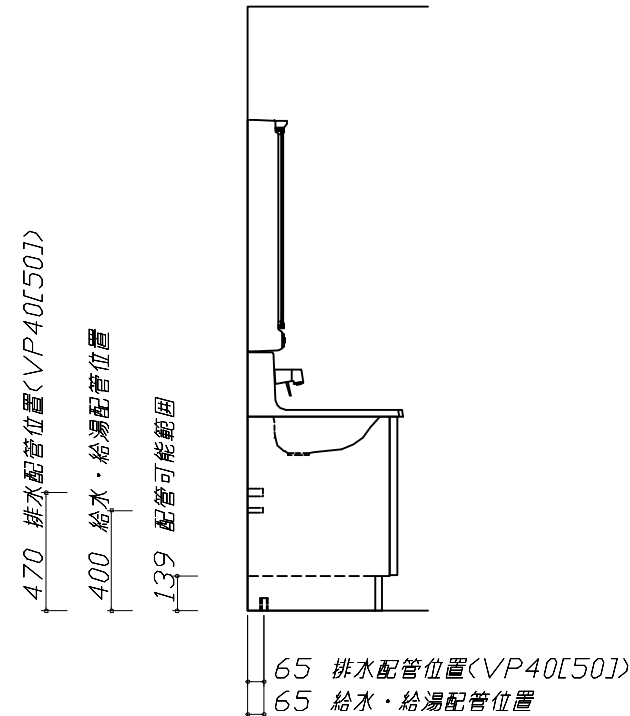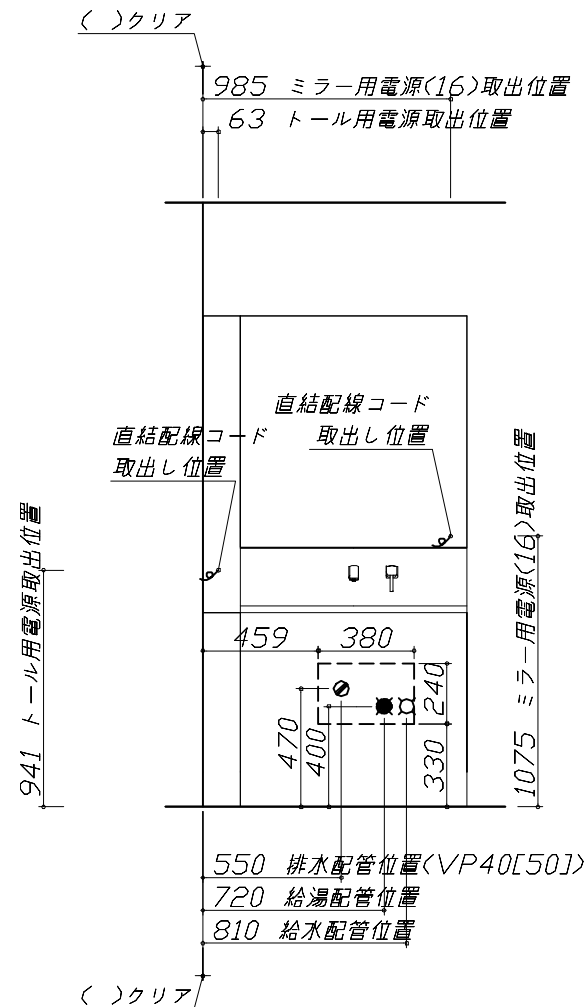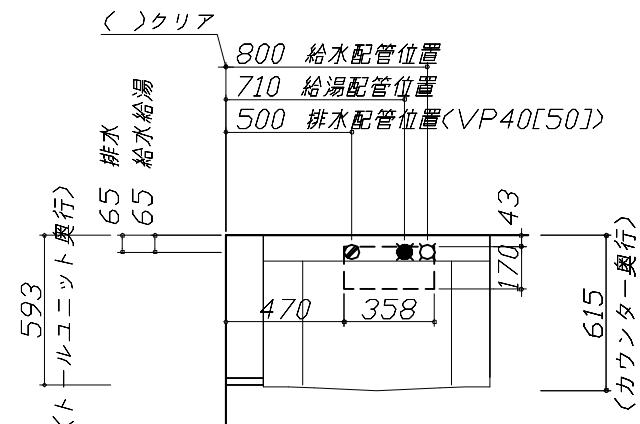

- 必ずお読みください
- 1)以下の工事・部材は別途ご用意ください。
- ・周囲躯体、仕上げ、取付用下地工事

・壁面開口

・給排水配管、電気配線、接続工事
- 2)本体の取付以外の関連工事は法的有資格者による工事が必要になります。
- ・大工工事、電気工事、管工事、建具工事等
- 3)ミラー用電源コンセントはミラーキャビネットの裏側に設置しないようお願いします。
- 〈トラッキング現象の原因になります。〉
- 4)直結配線工事をされる屋内配線コードはVVVFケーブルφ1.6または2.0単線が適合します。

■機器類電源詳細

1	トール用電源	15A-100V コード必要長さ500mm	g
2	ミラー用電源〈16〉	15A-100V コード必要長さ300mm 長さ1600mm電源コードが付属	g

Takara standard タカラスタンダード株式会社	現場名称： 横浜-相模原SR SU3様邸	ホーロー洗面化粧台 ELEENA エリーナ	設備図 1	縮 尺： 1 / 30
	現場番号： C2859085	プラン番号： 2711F-2506-0031T	作成日： 2025年6月6日	
	相模原営業所	担当営業：	担当アドバイザー：	

縮尺：A3サイズ等倍

水栓参考図		トールユニット 電気配線例図			
<FSL140KATK*> <FSL140KATTK*> <FSL140KTK*> <FSL140KTTK*> 消費電力：1500W		<S-ECXD015XLX*> 電気工事業者様 工事範囲 電気工事 一次電源取出位置 (コンセントは組込品) 53 (60) 124 (90) キャビネット 組込みコンセント 消費電力：1500W ■留意事項 ・配線加工は必ず、「有資格者」が行ってください。 ・屋内配線コードの被覆は、適正量むかないと接触不良やショート恐れあり。 ・屋内配線コードの被覆は、極性に注意して導体が露出しないようにコンセントの奥までしっかり差し込んでください。 ・屋内配線コードを差し込んだ後、一度引っ張り接続の確認をしてください。 1、コンセント取付枠をはずし、屋内配線コードを引き出してください。 コンセント取付枠 屋内配線コード 2、屋内配線コードの先端の被覆をコンセント裏面のストリップゲージ(16mm)に合わせてむき、取付枠裏面の接続穴に直角に奥まで差し込んでください。 16mm 3、コンセントを元通りに収めてください。			
ミラーキャビネット 詳細図		エンド取り合い詳細図			
<SAM-090M3AH*> 電気工事 ミラー固定位置：6箇所 消費電力：1308W		【左側】 ■留意事項 引出しを開けたときにドア枠・窓枠・巾木と干渉しないようクリアを確保してください。			
Takara standard タカラスタンダード株式会社		現場名称： 横浜－相模原SR SU3様邸	ホーロー洗面化粧台 ELEENA エリーナ	詳細図 1	縮 尺： FREE
現場番号： C2859085		相模原営業所	プラン番号： 2711F-2506-0031T	作成日： 2025年6月6日	
			担当営業：	担当アドバイザー：	