

ホーロー洗面化粧台 御見積書

御名前 福岡-佐世保SR SU4 様

業者 様

商品名 FAMILE ファミージュ

商品
御見積金額 **¥264,700** (税込 ¥291,170)

()内の価格は税込価格<税率10%>を表示しています。

《参考》別途 商品組付費 **¥52,000** (税込 ¥57,200)

- ※ 商品御見積金額には商品組付費は含まれておりません。
- ※ 商品組付費には配送・搬入・商品組付等の費用を含んでいます。
- ※ 商品組付費は現場の状況により変動する事があります。
又、給水・給湯・ガス・ダクト・電気等の接続工事は含まれておりません。

◆ 御見積仕様

《洗面化粧台》

洗面本体サイズ	75cm
カウンター高さ	85cm
扉カラー	ホワイト
カウンター	人造大理石・ハイバックカウンター
カラー	クリスタルホワイト
ミラー	3面鏡
水栓	シングルレバー式シャワー水栓
カラー	クロムメッキタイプ
ガス種	未定
周波数	60Hz

◆ 御確認事項

作成日 2024年10月17日
プラン番号 2128L-2410-0247T
現場番号 C2773857

タカラスタANDARD株式会社
◆佐世保営業所
長崎県佐世保市卸本町1-156
TEL 092-431-5864 / FAX 0956-32-3121

◆佐世保ショールーム
TEL 0956-34-3491 / FAX 0956-33-6930

担当営業	担当アドバイザー	プラン作成者
佐世保SR		松尾

◆ 備考

--	--

御名前 福岡-佐世保SR SU4

様

現場番号	C2773857	プラン番号	2128L-2410-0247T	作成日	2024/10/17
------	----------	-------	------------------	-----	------------

御見積明細 洗面化粧台

NO	商品名	仕様	品番	数量	単価	金額
1	洗面下台	スライド(2段)タイプ・ソフトクローズ	S-YERセ075HCA(YSW)ル-3	1	113,300	113,300
2	水栓	エコタイプシングルレバー式シャワー水栓、クロムメッキ	FSL140KTK	1	24,000	24,000
3	ミラー	3面鏡(ワイドLED)	SAM-075M3AHYEA-1	1	46,500	46,500
4	洗面ルームヒーター		EDR-751	1	57,900	57,900
5	ホーロー洗面パネル	カンタン取付タイプ・パールホワイト	PSP-YMS A (PW)-2	1	9,200	9,200
6	施工キット	洗面パネル用	SCUセコウキット	1	1,600	1,600
7	台輪スパーサー	洗面下台用	S-DB 75Y-85	1		
8	間仕切り名人	Hタイプ	MGマジキリJ HS 1	2	3,400	6,800
9	間仕切り名人	Sタイプ	MGマジキリJSA1	3	1,800	5,400
洗面化粧台合計				12		¥264,700

商品総合計	12	¥264,700
-------	----	----------

※ 御見積明細の価格には消費税は含まれておりません。別途消費税が必要となります。

《参考》別途 商品組付費




洗面化粧台商品組付費

¥52,000 (税込 ¥57,200)

※ 商品組付費は現場の状況により変動する事があります。 又、給水・給湯・ガス・ダクト・電気等の接続工事は含まれておりません。

()内の価格は税込価格<税率10%>を表示しています。

- 必ずご確認ください。
- ・天井高さと製品の総高さを十分にご確認ください。
 - ・《 》内寸法は参考寸法です。
 - ・吊戸別体型ルームヒーターを設置する場合、吸気スペース及び可燃物との離隔距離確保のためミラー天面より200mm以上の空間があることを確認してください。
- 表示記号について
- ・SP：洗面パネル

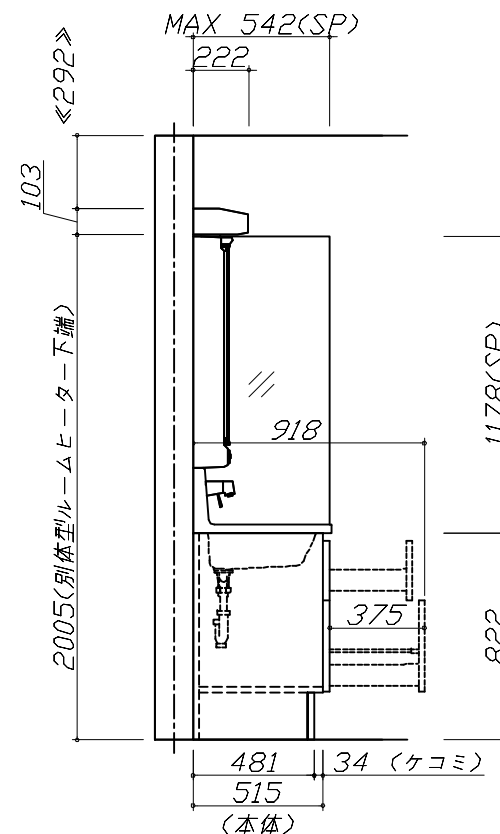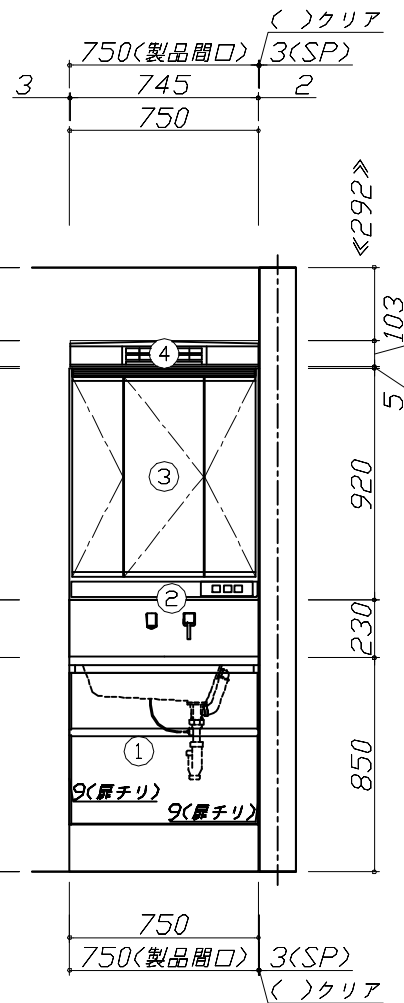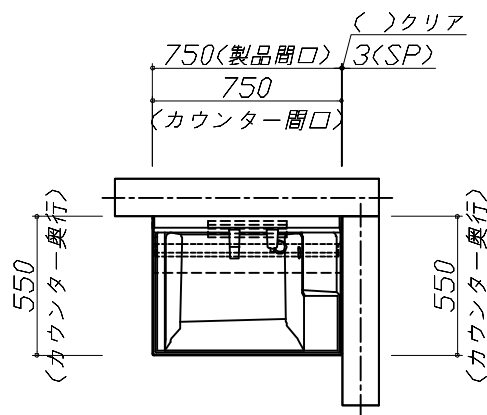

Takara standard
タカラスタンダード株式会社

現場名称： 福岡-佐世保SR SU4様邸

現場番号： C2773857

佐世保営業所

ホーロー洗面化粧台 FAMILIE ファミリー

プラン番号： 2128L-2410-0247T

担当営業： 佐世保SR


姿図 1

縮尺： 1 / 30

作成日： 2024年10月17日

担当アドバイザー：

縮尺：A3サイズ等倍

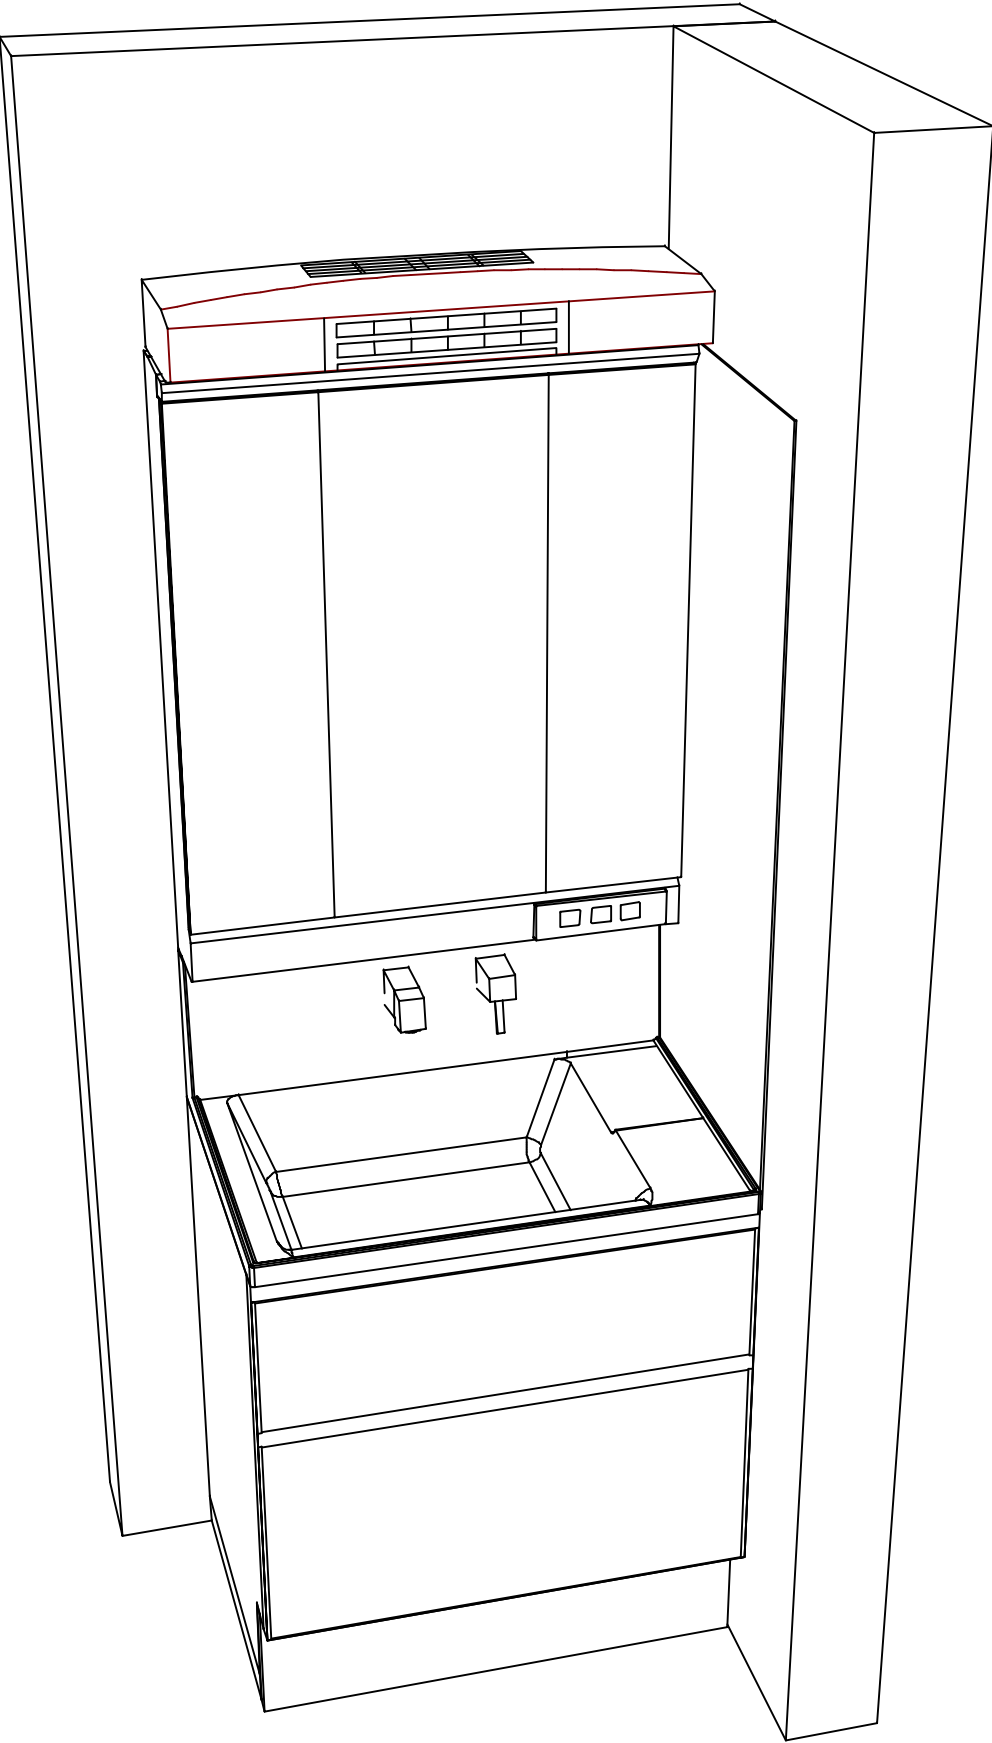

現場名称：福岡-佐世保SR SU4様邸	ホーロー洗面化粧台 F A M I L E ファミュー	姿図 2	縮 尺： 1 / 30
現場番号： C2773857	プラン番号： 2128L-2410-0247T	作成日： 2024年10月17日	
佐世保営業所	担当営業：佐世保SR	担当アドバイザー：	