

ホーロー洗面化粧台 御見積書

御名前 新庄内SU10 様

業者 様

商品名 ONDINE オンディーヌ

商品
御見積金額 ￥89,700 (税込 ￥98,670)

()内の価格は税込価格<税率10%>を表示しています。

《参考》別途 商品組付費 ￥31,000 (税込 ￥34,100)

- ※ 商品御見積金額には商品組付費は含まれておりません。
- ※ 商品組付費には配送・搬入・商品組付等の費用を含んでいます。
- ※ 商品組付費は現場の状況により変動する事があります。
又、給水・給湯・ガス・ダクト・電気等の接続工事は含まれておりません。

◆ 御見積仕様

《洗面化粧台》

洗面本体サイズ	75cm
ボウル面高さ	80cm
扉カラー	ベージュ
ボウル	高品位ホーロー・デッキ水栓タイプ
カラー	ホワイト
ミラー	1面鏡・鏡裏収納付き
水栓	シングルレバー式シャワー水栓
カラー	ホワイトタイプ
ガス種	未定
周波数	50Hz

◆ 御確認事項

作成日 2024年12月24日
プラン番号 1311G-2412-0186T
現場番号 C6000850

タカラスタANDARD株式会社
◆庄内ショールーム
山形県酒田市東大町3-27-3

TEL 0234-26-4528 / FAX 0234-26-7760

◆山形営業所

TEL 023-616-5571 / FAX 023-681-6175

担当営業	担当アドバイザー	プラン作成者
庄内SR	庄内SR	庄内SR

◆ 備考

--	--

No.*

御名前 新庄内SU10 様

現場番号	C6000850	プラン番号	1311G-2412-0186T	作成日	2024/12/24
------	----------	-------	------------------	-----	------------

御見積明細 洗面化粧台

NO	商品名	仕様	品番	数量	単価	金額
1	洗面下台	扉タイプ	S-UBDP075HXA(UST LA-1	1	44,400	44,400
2	水栓	エコタイプシングルレバー式シャワー水栓、ホワイト	K37610EJ-2TKCN	1	16,500	16,500
3	ミラー	1面鏡(鏡裏収納付き)(LED仕様)、コートあり	SIM-075M1AHYEA-2	1	27,100	27,100
4	ミラーパネル	樹脂製	PSJ-75 A-1	1	1,700	1,700
洗面化粧台合計				4		¥89,700

商品総合計	4	¥89,700
-------	---	---------

※ 御見積明細の価格には消費税は含まれておりません。別途消費税が必要となります。

《参考》別途 商品組付費






洗面化粧台商品組付費

¥31,000 (税込 ¥34,100)

※ 商品組付費は現場の状況により変動する事があります。又、給水・給湯・ガス・ダクト・電気等の接続工事は含まれておりません。


()内の価格は税込価格<税率10%>を表示しています。

- 必ずご確認ください。
- ・天井高さと製品の総高さを十分にご確認ください。
 - ・《 》内寸法は参考寸法です。
- 表示記号について
- ・SP：洗面パネル

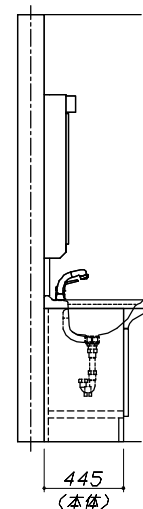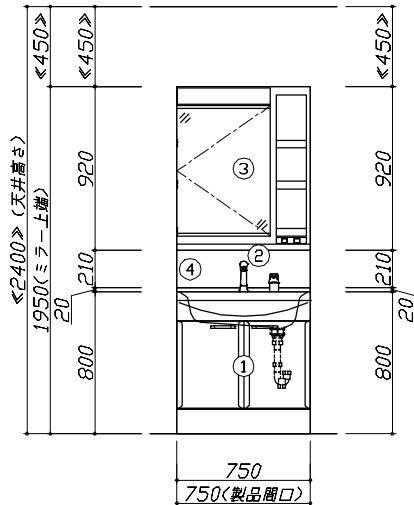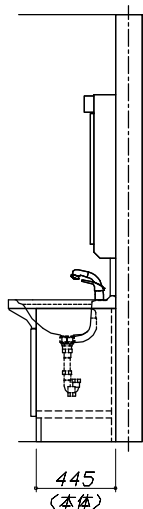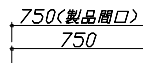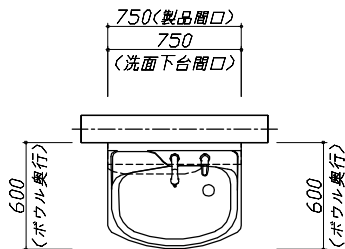

Takara standard タカラスタンダード株式会社	現場名称： 新庄内SU10様邸	ホーロー洗面化粧台 □NDINE オンディーヌ	姿図 1	縮 尺： 1 / 30
	現場番号： C6000850	プラン番号： 1311G-2412-0186T	作成日： 2024年12月24日	
	庄内ショールーム	担当営業 ： 庄内SR	担当アドバイザー： 庄内SR	

縮尺：A3サイズ等倍

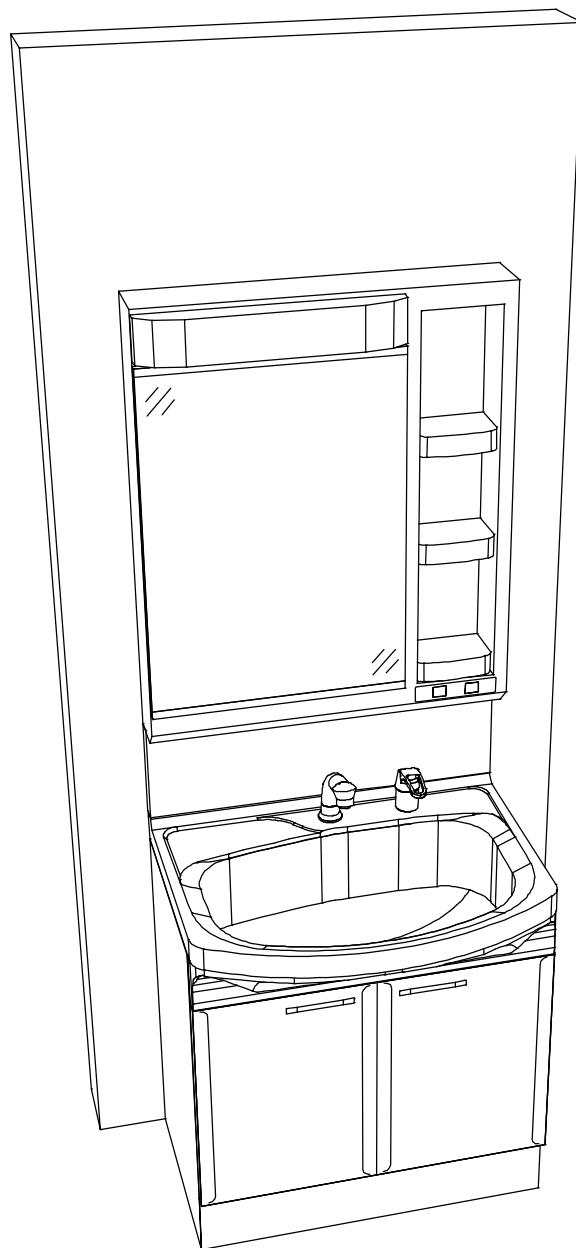

Takara standard
タカスタンダード株式会社

現場名称： 新庄内SU10棟邸

現場番号： C6000850

庄内ショールーム

ホーロー洗面化粧台 □NDINE オンディーヌ

プラン番号： 1311G-2412-0186T

担当営業 : 庄内SR

姿図 2

縮 尺： 1 / 30

作成日： 2024年12月24日

担当アドバイザー： 庄内SR

縮尺：A3サイズ等倍