ホーロー洗面化粧台 御見積書

御名前　新庄内 SU3　様

業者　様

商品名　FAMILE　ファミーユ

商品
御見積金額　¥447,800　（ 税込 ¥492,580 ）

（　）内の価格は税込価格＜税率10%＞を表示しています。

《参考》別途 商品組付費　¥51,000　（税込 ¥56,100）

※　商品御見積金額には商品組付費は含まれておりません。
※　商品組付費には配送・搬入・商品組付等の費用を含んでいます。
※　商品組付費は現場の状況により変動する事があります。
　　又、給水・給湯・ガス・ダクト・電気等の接続工事は含まれておりません。

作成日　2024年12月24日
ﾌﾟﾗﾝ番号　1311G-2412-0104T
現場番号　C5967261

タカラスタンダード株式会社
◆庄内ショールーム
山形県酒田市東大町3-27-3

TEL 0234-26-4528 / FAX 0234-26-7760
◆山形営業所
TEL 023-616-5571 / FAX 023-681-6175

担当営業	担当ｱﾄﾞﾊﾞｲｻﾞｰ	ﾌﾟﾗﾝ作成者
庄内SR	庄内SR	庄内SR

◆ 御見積仕様

《洗面化粧台》	
洗面本体サイズ	75cm
カウンター高さ	80cm
扉カラー	ｳｫﾙﾅｯﾄｸﾞﾚｰｼﾞｭ
カウンター	人造大理石・ﾊｲﾊﾞｯｸｶｳﾝﾀｰ
カラー	ｸﾘｽﾀﾙﾎﾜｲﾄ
ミラー	3面鏡
水栓	ｼﾝｸﾞﾙﾚﾊﾞｰ式ｼｬﾜｰ水栓
カラー	ｸﾛﾑﾒｯｷﾀｲﾌﾟ
ガス種	未定
周波数	50Hz

◆ 備考

◆ 御確認事項

No.*

御名前　新庄内 SU3　様

現場番号	C5967261	プラン番号	1311G-2412-0104T	作成日	2024/12/24

御見積明細　洗面化粧台

NO	商品名	仕様	品番	数量	単価	金額
1	洗面下台	スライド(2段)タイプ・ソフトクローズ	S-YERセ075HCA(YWV)ル-3	1	124,300	124,300
2	そこまでホーローラック		S-DX 75 WP	1	24,000	24,000
3	水栓	ｴｺﾀｲﾌﾟｾﾝｻｰ式ｼｬﾜｰ水栓、ｸﾛﾑﾒｯｷ	FSL140KATKC	1	64,500	64,500
4	ミラー	ｽﾀｲﾘｯｼｭ3面鏡(LED仕様)	SCM-075M3AHYEA-2	1	70,000	70,000
5	ウォールキャビネット		S-YWTW075XCX(YWV)-3D	1	24,700	24,700
6	トールユニット下台	3段引出しタイプ	S-YTDY030XLXGYWV)-1	1	60,000	60,000
7	トールユニット上台		S-YUTY030XLX(YWV)-2D	1	13,500	13,500
8	台輪	トールユニット用	S-DB30W-80(N)	1	3,500	3,500
9	エンドパネル	トールユニット上台用	SEP-TU　(YWV)-2	1	7,000	7,000
10	エンドパネル	トールユニット下台用	SEP-TD　(YWV)-2	1	21,000	21,000
11	見切り対応フィラー	トールユニット用	ﾐｷﾘST10　N-1	1	1,000	1,000
12	ホーロー洗面パネル	深型ﾀｲﾌﾟ高さ235cm用・ﾊﾟｰﾙﾎﾜｲﾄ	PSP-YDTA　(PW	1	14,100	14,100
13	エッジセット		SPｴｯｼﾞｾｯﾄJ (MW)-2	1	1,500	1,500
14	施工キット		SPHｾｺｳｷｯﾄ	1	4,300	4,300
15	どこでもラック(ｽｸｴｱﾀｲﾌﾟ)	スイングタオルハンガー、ホワイト	MGSK ｽｲﾝｸﾞﾀｵﾙﾊﾝｶﾞｰ (W	1	3,000	3,000
16	かくせるラック	間口75cm用	Sﾄﾋﾞﾗｳﾗ75B	1	7,500	7,500
	【洗面下台小計】			16		443,900
	間仕切り名人		MGマジキリPTC1	1	3,900	3,900
	洗面化粧台合計			17		¥447,800

	商品総合計	17	¥447,800

※ 御見積明細の価格には消費税は含まれておりません。別途消費税が必要となります。

《参考》別途 商品組付費

洗面化粧台商品組付費　¥51,000 (税込 ¥56,100)

※ 商品組付費は現場の状況により変動する事があります。 又、給水・給湯・ガス・ダクト・電気等の接続工事は含まれておりません。

(　)内の価格は税込価格＜税率10%＞を表示しています。

■必ずご確認ください。
・天井高さと製品の総高さを十分にご確認ください。
・≪　≫内寸法は参考寸法です。
■表示記号について
・SP：洗面パネル
■そこまでホーローラック下の【◆注】部はラック引き出し時に床面が見えます。

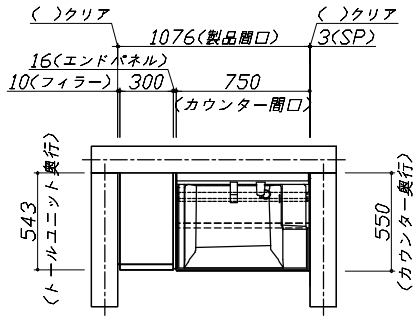

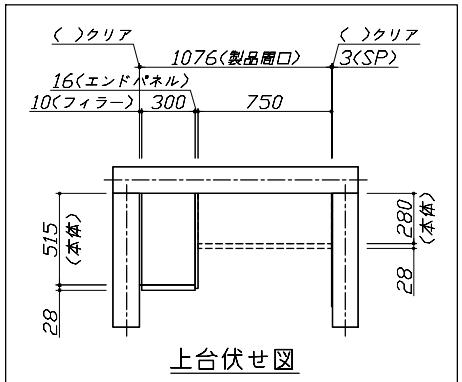

上台伏せ図

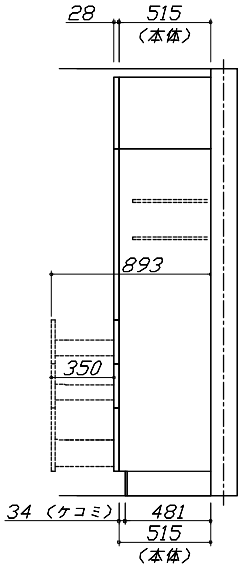

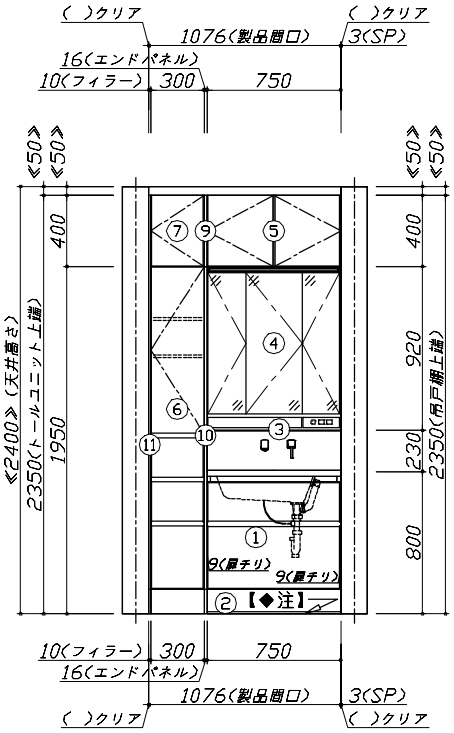

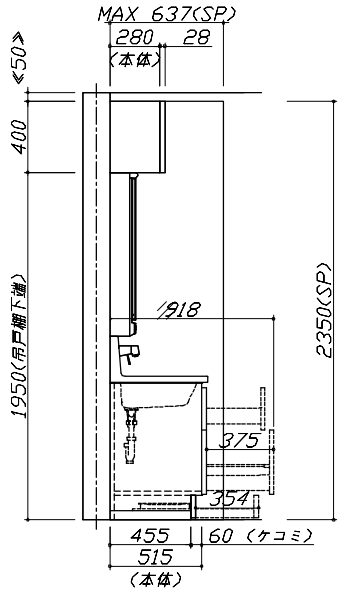

Takara standard タカラスタンダード株式会社	現場名称： 新庄内 SU3様邸	ホーロー洗面化粧台　　FAMILE ファミーユ	姿図 1	縮 尺： 1 / 30
	現場番号： C5967261	プラン番号： 1311G-2412-0104T	作成日： 2024年12月24日	
	庄内ショールーム	担当営業　：庄内SR	担当アドバイザー： 庄内SR	

縮尺：A3サイズ等倍

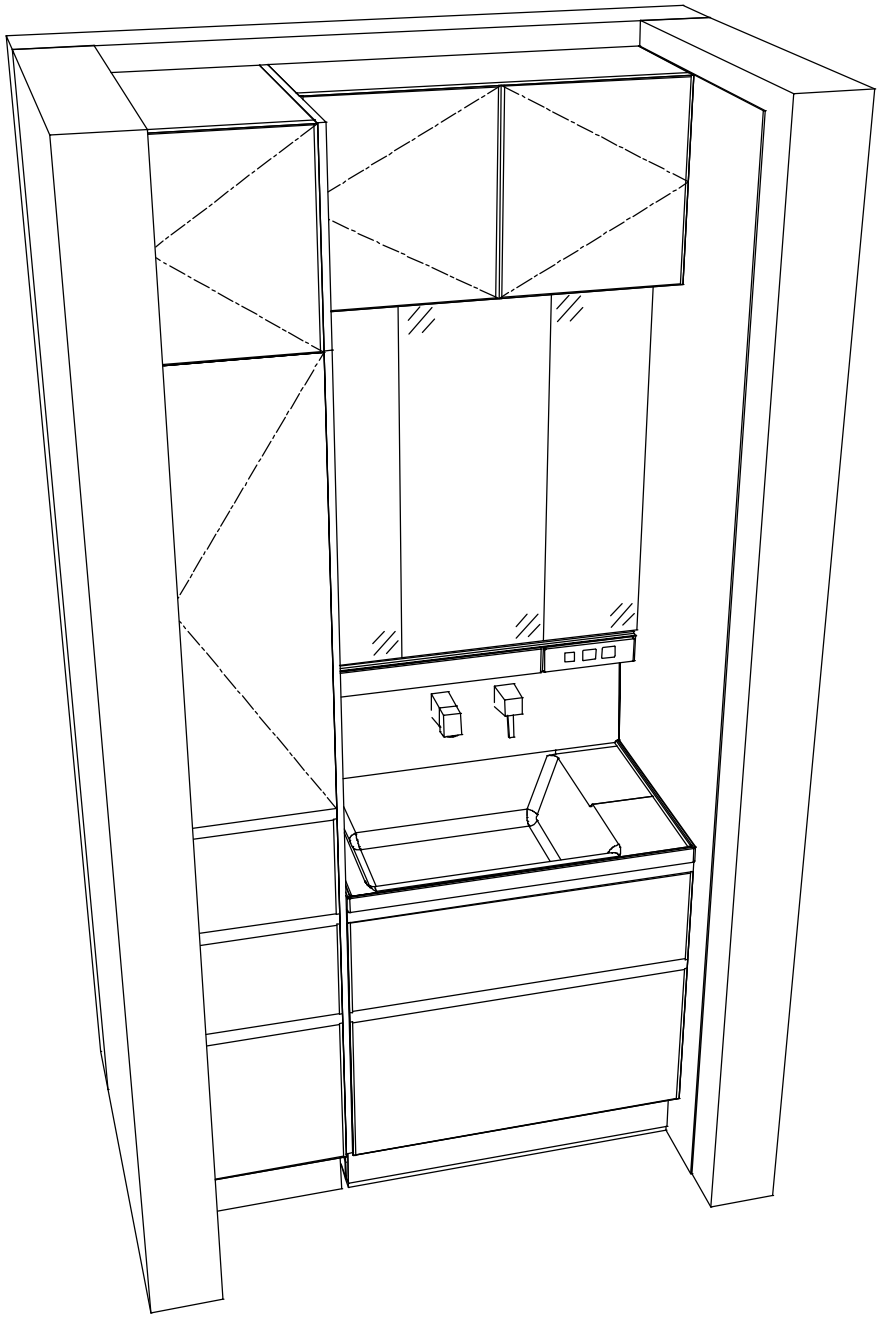

Takara standard
タカラスタンダード株式会社

現場名称： 新庄内 SU3様邸	ホーロー洗面化粧台　　FAMILE ファミーユ	姿図 2	縮 尺： 1 / 30
現場番号： C5967261	プラン番号： 1311G-2412-0104T	作成日： 2024年12月24日	
庄内ショールーム	担当営業 ：庄内SR	担当アドバイザー： 庄内SR	

縮尺：A3サイズ等倍