ホーロー洗面化粧台 御見積書

御名前　新庄内 SU9　様

業者　様

商品名　ONDINE　オンディーヌ

商品
御見積金額　¥163,700　（税込 ¥180,070）

（　）内の価格は税込価格＜税率10%＞を表示しています。

《参考》別途 商品組付費　¥31,000　（税込 ¥34,100）

※　商品御見積金額には商品組付費は含まれておりません。
※　商品組付費には配送・搬入・商品組付等の費用を含んでいます。
※　商品組付費は現場の状況により変動する事があります。
　　又、給水・給湯・ガス・ダクト・電気等の接続工事は含まれておりません。

作成日　2024年12月24日
ﾌﾟﾗﾝ番号　1311G-2412-0065T
現場番号　C5967246

タカラスタンダード株式会社
◆庄内ショールーム
山形県酒田市東大町3-27-3

TEL 0234-26-4528 / FAX 0234-26-7760
◆山形営業所
TEL 023-616-5571 / FAX 023-681-6175

担当営業	担当ｱﾄﾞﾊﾞｲｻﾞｰ	ﾌﾟﾗﾝ作成者
庄内SR	庄内SR	庄内SR

◆ 御見積仕様

《洗面化粧台》	
洗面本体サイズ	75cm
ボウル面高さ	80cm
扉カラー	ﾌﾞﾗｳﾝ
ボウル	ﾊｲﾊﾞｯｸﾀｲﾌﾟ
カラー	ﾎﾜｲﾄ
ミラー	大型ﾐﾗｰ1面鏡
水栓	ｼﾝｸﾞﾙﾚﾊﾞｰ式ｼｬﾜｰ水栓
カラー	ﾎﾜｲﾄﾀｲﾌﾟ
ガス種	未定
周波数	50Hz

◆ 備考

◆ 御確認事項

No.*

御名前 新庄内 SU9 様

現場番号	C5967246	プラン番号	1311G-2412-0065T	作成日	2024/12/24

御見積明細 洗面化粧台

NO	商品名	仕様	品番	数量	単価	金額
1	洗面下台	扉(引出し付)タイプ	S-UAKｽ075HXA(USB LA-1	1	84,200	84,200
2	水栓	ｴｺﾀｲﾌﾟｼﾝｸﾞﾙﾚﾊﾞｰ式ｼｬﾜｰ水栓、ﾎﾜｲﾄ	KXS370WE-TC	1	22,000	22,000
3	ミラー	大型ミラー１面鏡(LED仕様)	SEM- 75 YE	1	57,500	57,500
	洗面化粧台合計			3		¥163,700

商品総合計		3	¥163,700

※ 御見積明細の価格には消費税は含まれておりません。別途消費税が必要となります。

《参考》別途 商品組付費

洗面化粧台商品組付費 ¥31,000 (税込 ¥34,100)

※ 商品組付費は現場の状況により変動する事があります。 又、給水・給湯・ガス・ダクト・電気等の接続工事は含まれておりません。

(　)内の価格は税込価格＜税率10%＞を表示しています。

■必ずご確認ください。
・天井高さと製品の総高さを十分にご確認ください。
・≪　≫内寸法は参考寸法です。
■表示記号について
・SP：洗面パネル

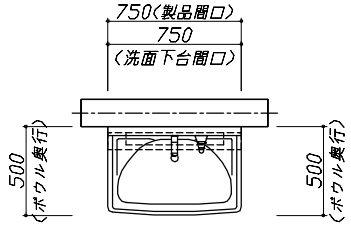

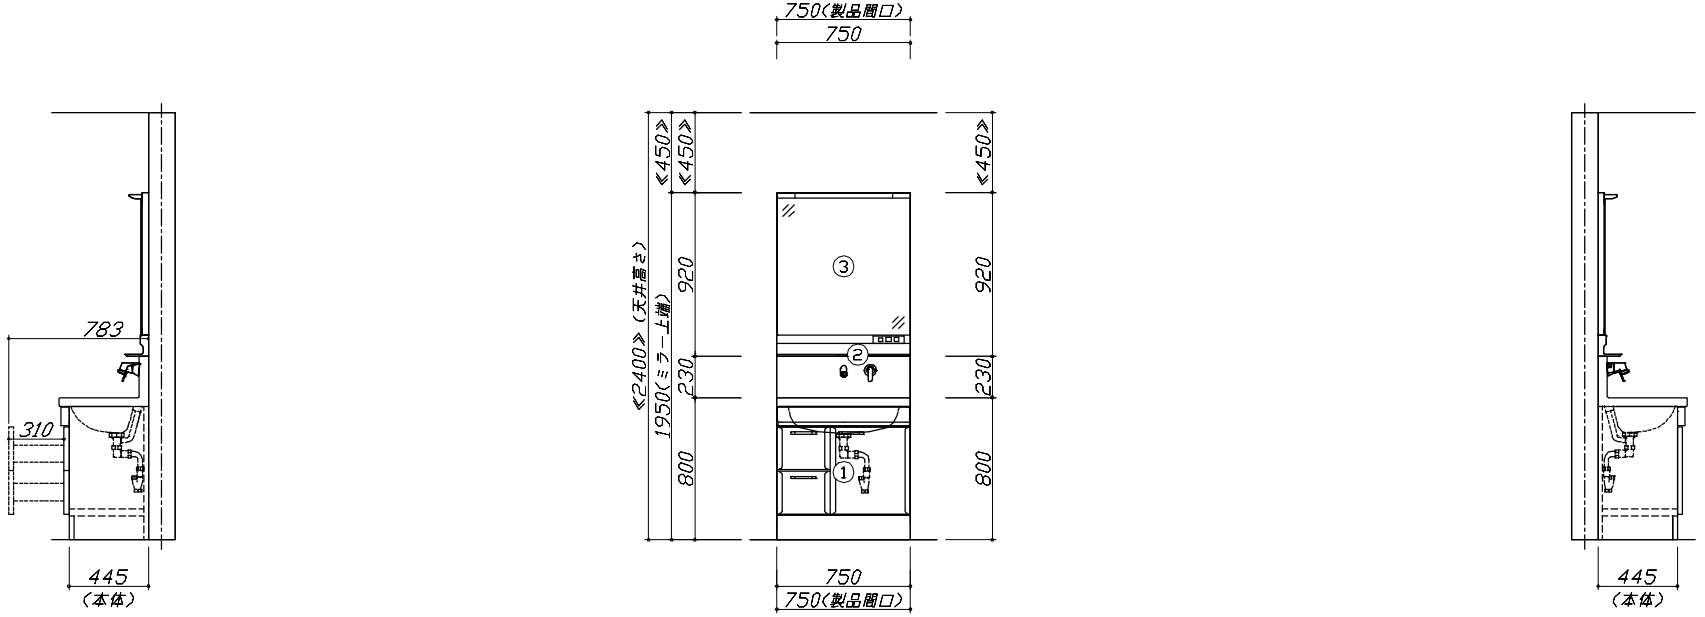

Takara standard タカラスタンダード株式会社	現場名称：　新庄内　SU9様邸	ホーロー洗面化粧台　　ONDINE　オンディーヌ	姿図　1	縮　尺：　1　/　30
	現場番号：　C5967246	プラン番号：　1311G-2412-0065T	作成日：　2024年12月24日	
	庄内ショールーム	担当営業　　：庄内SR	担当アドバイザー：　庄内SR	

縮尺：A3サイズ等倍

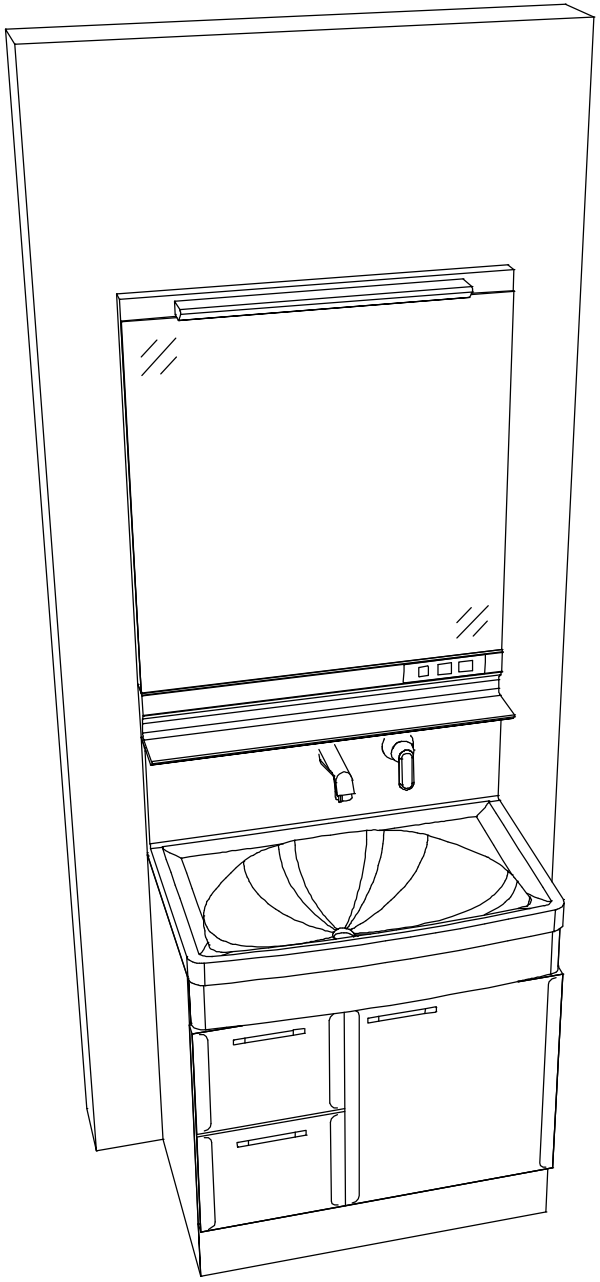

Takara standard
タカラスタンダード株式会社

現場名称： 新庄内 SU9様邸	ホーロー洗面化粧台 ONDINE オンディーヌ	姿図 2	縮 尺： 1 / 30
現場番号： C5967246	プラン番号： 1311G-2412-0065T	作成日： 2024年12月24日	
庄内ショールーム	担当営業 ：庄内SR	担当アドバイザー： 庄内SR	

縮尺：A3サイズ等倍