ホーロー洗面化粧台 御見積書

御名前　北陸-新高岡SR SU6　様

業者　様

商品名　ONDINE　オンディーヌ

作成日　2023年10月31日
ﾌﾟﾗﾝ番号　1611C-2310-0265T
現場番号　C3330846

タカラスタンダード株式会社
◆高岡営業所
富山県高岡市京田459番
TEL 0766-22-7600 / FAX 0766-26-1321

◆高岡ショールーム
TEL 0766-22-8677 / FAX 0766-26-1320

商品
御見積金額　¥86,900　（税込 ¥95,590）

（　）内の価格は税込価格＜税率10%＞を表示しています。

《参考》別途 商品組付費　¥56,000　（税込 ¥61,600）

※ 商品御見積金額には商品組付費は含まれておりません。
※ 商品組付費には配送・搬入・商品組付等の費用を含んでいます。
※ 商品組付費は現場の状況により変動する事があります。
又、給水・給湯・ガス・ダクト・電気等の接続工事は含まれておりません。

担当営業	担当ｱﾄﾞﾊﾞｲｻﾞｰ	ﾌﾟﾗﾝ作成者
高岡SR	高岡SR	高岡SR

◆ 御見積仕様

《洗面化粧台》	
洗面本体サイズ	60cm
ボウル面高さ	80cm
扉カラー	ﾍﾞｰｼﾞｭ
ボウル	高品位ﾎｰﾛｰ・ﾃﾞｯｷ水栓ﾀｲﾌﾟ
カラー	ﾎﾜｲﾄ
ミラー	2面鏡
水栓	ｼﾝｸﾞﾙﾚﾊﾞｰ式湯水混合栓
カラー	ﾎﾜｲﾄﾀｲﾌﾟ
ガス種	未定
周波数	60Hz

◆ 備考

◆ 御確認事項

No.*

御名前 北陸-新高岡SR SU6 様

現場番号	C3330846	プラン番号	1611C-2310-0265T	作成日	2023/10/31

御見積明細 洗面化粧台

NO	商品名	仕様	品番	数量	単価	金額
1	洗面下台	扉タイプ	S-UBDN060HXA(UST LA-1	1	38,300	38,300
2	水栓	ｼﾝｸﾞﾙﾚﾊﾞｰ式湯水混合栓､ﾎﾜｲﾄ	TKM7014	1	12,000	12,000
3	ミラー	2面鏡(LED仕様)､コートあり	SIM-060M2AHYEA-2	1	31,400	31,400
4	ミラーパネル	ホーロー製	PSM-60 (SW	1	3,500	3,500
5	サポートボード		Sｻﾎﾟｰﾄﾎﾞｰﾄﾞ(W	1	1,700	1,700
	洗面化粧台合計			5		¥86,900

商品総合計		5	¥86,900

※ 御見積明細の価格には消費税は含まれておりません。別途消費税が必要となります。

《参考》別途 商品組付費

洗面化粧台商品組付費 ¥56,000 (税込 ¥61,600)

※ 商品組付費は現場の状況により変動する事があります。 又、給水・給湯・ガス・ダクト・電気等の接続工事は含まれておりません。

( )内の価格は税込価格＜税率10%＞を表示しています。

■必ずご確認ください。
・天井高さと製品の総高さを十分にご確認ください。
・≪　≫内寸法は参考寸法です。
■表示記号について
・SP：洗面パネル

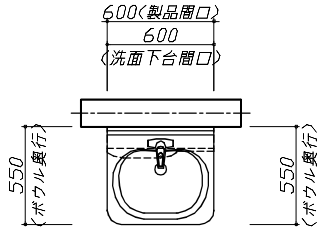

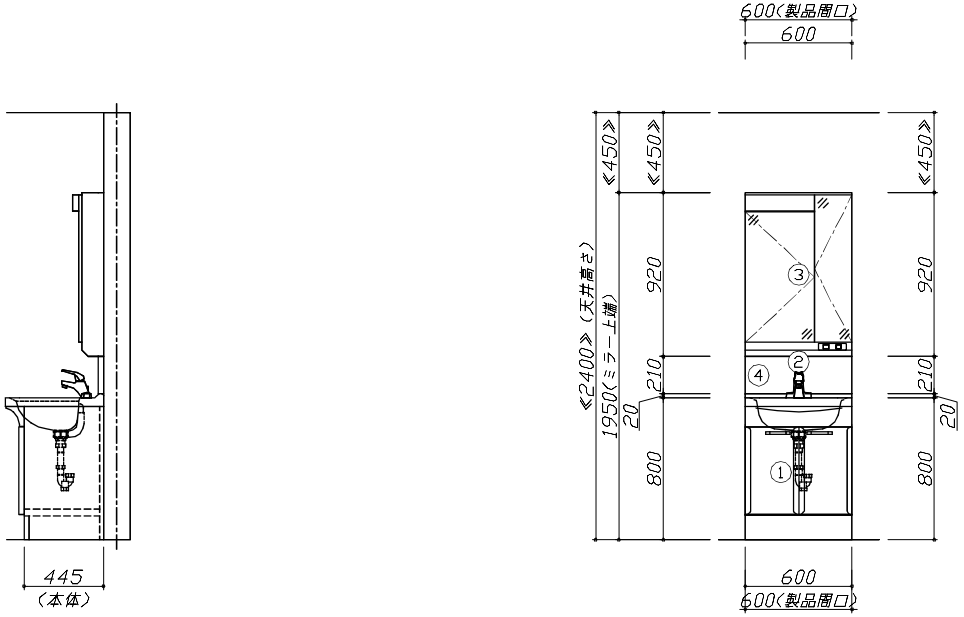

Takara standard タカラスタンダード株式会社	**現場名称：** 北陸ー新高岡SR　SU6様邸	ホーロー洗面化粧台　　ONDINE　オンディーヌ	姿図 1	**縮　尺：** 1 / 30
	現場番号： C3330846	**プラン番号：** 1611C-2310-0265T	**作成日：** 2023年10月31日	
	高岡営業所	**担当営業**　：高岡SR	**担当アドバイザー：** 高岡SR	

縮尺：A3サイズ等倍

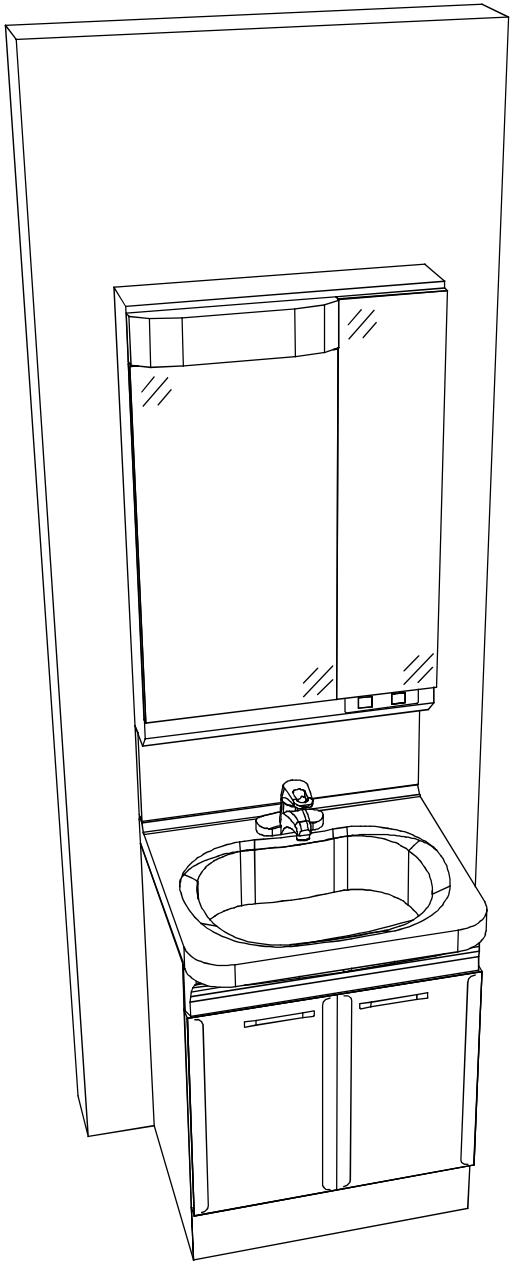

Takara standard
タカラスタンダード株式会社

現場名称： 北陸一新高岡SR　SU6様邸	ホーロー洗面化粧台　　ONDINE　オンディーヌ	姿図　2	**縮　尺：** 1 / 30
現場番号： C3330846	**プラン番号：** 1611C-2310-0265T	**作成日：** 2023年10月31日	
高岡営業所	**担当営業**　：高岡SR	**担当アドバイザー：** 高岡SR	

縮尺：A3サイズ等倍