

ホーロー洗面化粧台 御見積書

御名前 北陸-新高岡SR SU7 様

業者 様

商品名 FAMILE ファミージュ

作成日 2023年10月31日
プラン番号 1611C-2310-0266T
現場番号 C3330874

タカラスタANDARD株式会社
◆高岡営業所
富山県高岡市京田459番
TEL 0766-22-7600 / FAX 0766-26-1321

◆高岡ショールーム
TEL 0766-22-8677 / FAX 0766-26-1320

商品
御見積金額 **¥304,600** (税込 ¥335,060)

()内の価格は税込価格<税率10%>を表示しています。

《参考》別途 商品組付費 **¥62,000** (税込 ¥68,200)

- ※ 商品御見積金額には商品組付費は含まれておりません。
- ※ 商品組付費には配送・搬入・商品組付等の費用を含んでいます。
- ※ 商品組付費は現場の状況により変動する事があります。
又、給水・給湯・ガス・ダクト・電気等の接続工事は含まれておりません。

◆ 御見積仕様

《洗面化粧台》	
洗面本体サイズ	75cm
カウンター高さ	85cm
扉カラー	ミックスウツホホワイト
カウンター	人造大理石・ハイバックカウンター
カラー	クリスタルホワイト
ミラー	3面鏡
水栓	シングルレバー式シャワー水栓
カラー	クロムメッキタイプ
ガス種	未定
周波数	60Hz

◆ 御確認事項

担当営業	担当アドバイザー	プラン作成者

◆ 備考

御名前 北陸-新高岡SR SU7

様

現場番号	C3330874	プラン番号	1611C-2310-0266T	作成日	2023/10/31
------	----------	-------	------------------	-----	------------

御見積明細 洗面化粧台

NO	商品名	仕様	品番	数量	単価	金額
1	洗面下台	スライド(2段)タイプ・ソフトクローズ	S-YERセ075HCA(YBW)ル-3	1	124,300	124,300
2	水栓	エコタイプ [®] シングルレバー式シャワー水栓、クロムメッキ	FSL140KTK	1	24,000	24,000
3	ミラー	3面鏡(ワイドLED)	SAM-075M3AHYEA-1	1	46,500	46,500
4	トールユニット下台	3段引出しタイプ	S-YTDY045XLXGYBW)-1	1	82,500	82,500
5	台輪	トールユニット用	S-DB45W-85(N)	1	3,500	3,500
6	エンドパネル	トールユニット下台用	SEP-TD (YBW)-2	1	21,000	21,000
7	台輪スペーサー	洗面下台用	S-DB 75Y-85	1		
8	どこでもラック(スクエアタイプ [®])	タオルハンガーS、ホワイト	MGSK タオルハンガー [®] -S (W	1	1,100	1,100
9	どこでもラック(スクエアタイプ [®])	マルチホルダー、ホワイト	MGSK マルチホルダー [®] (W	1	1,700	1,700
洗面化粧台合計				9		¥304,600

商品総合計	9	¥304,600
-------	---	----------

※ 御見積明細の価格には消費税は含まれておりません。別途消費税が必要となります。

《参考》別途 商品組付費





洗面化粧台商品組付費

¥62,000 (税込 ¥68,200)

※ 商品組付費は現場の状況により変動する事があります。 又、給水・給湯・ガス・ダクト・電気等の接続工事は含まれておりません。

()内の価格は税込価格<税率10%>を表示しています。

- 必ずご確認ください。
- ・天井高さと製品の総高さを十分にご確認ください。
 - ・《 》内寸法は参考寸法です。
- 表示記号について
- ・SP：洗面パネル

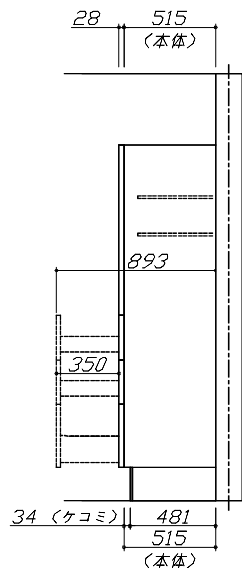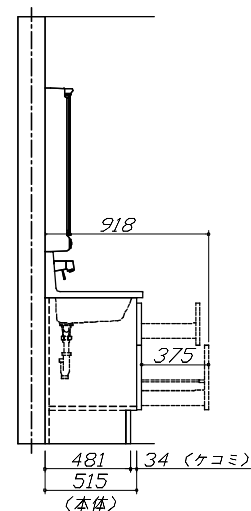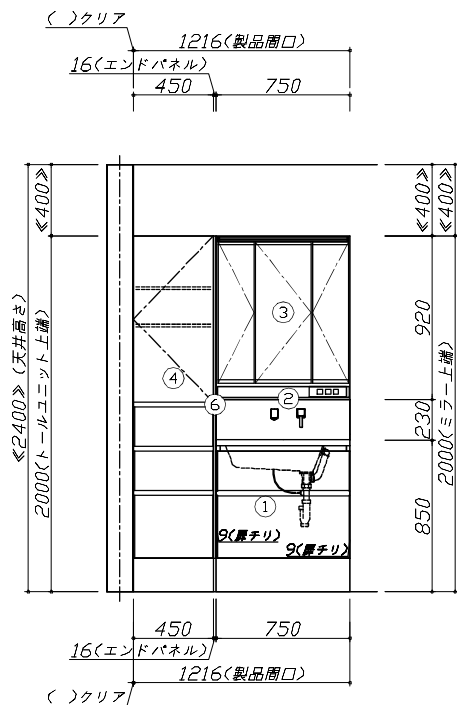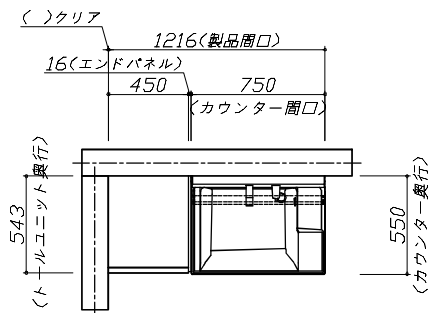

Takara standard
タカスタンダード株式会社

現場名称： 北陸-新高岡SR SU7様邸

現場番号： C3330874

高岡営業所

ホーロー洗面化粧台

FAMILE ファミュー

プラン番号： 1611C-2310-0266T

担当営業：


姿図 1

作成日： 2023年10月31日

担当アドバイザー：

縮尺： 1 / 30

縮尺：A3サイズ等倍

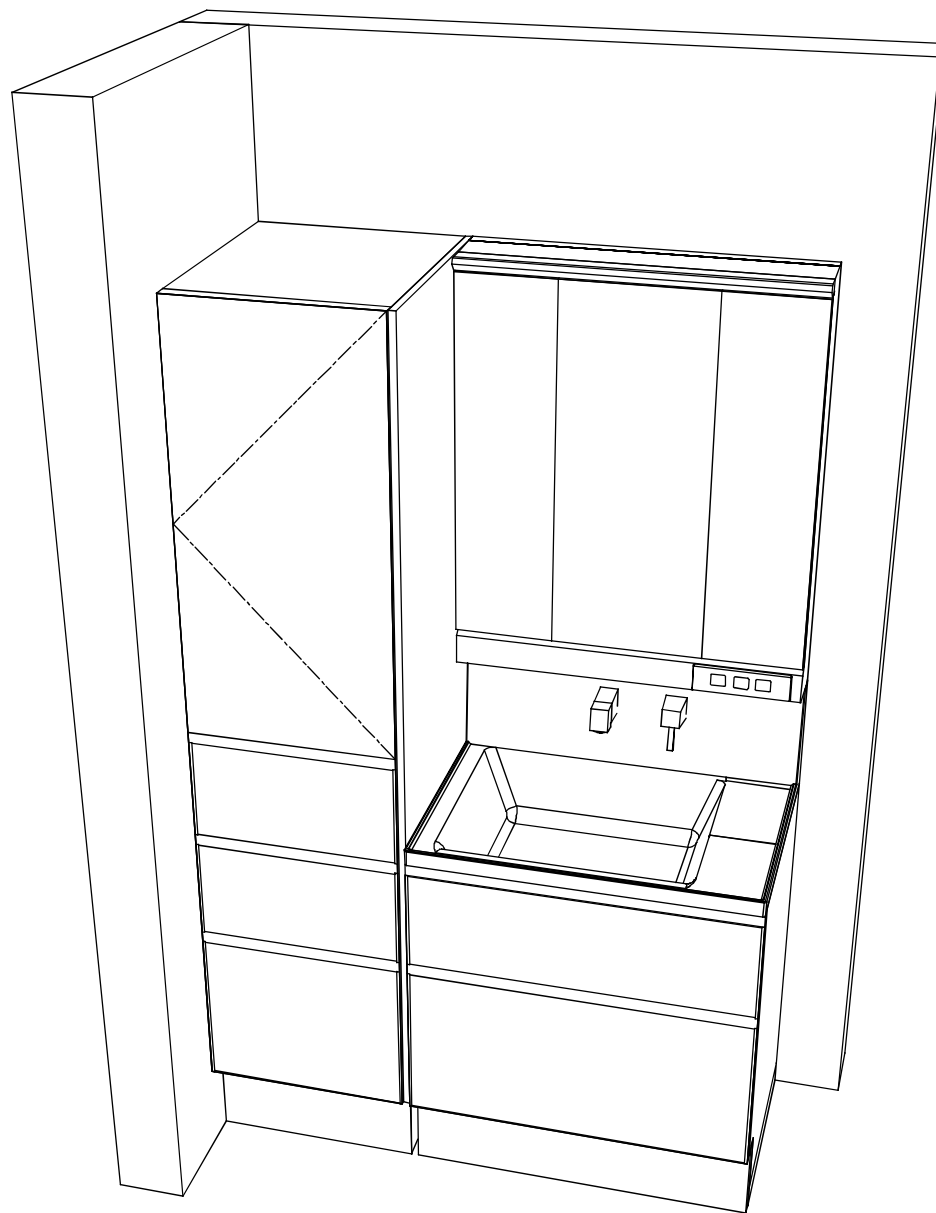

Takara standard
タカスタンダード株式会社

現場名称：北陸-新高岡SR SU7様邸

現場番号：C3330874

高岡営業所

ホーロー洗面化粧台

FAMILY ファミリー

プラン番号：1611C-2310-0266T

担当営業：

姿図 2

作成日：2023年10月31日

担当アドバイザー：

縮尺：1 / 30

縮尺：A3サイズ等倍