ホーロー洗面化粧台 御見積書

御名前　北陸-新高岡SR SU9　様

業者　様

商品名　ONDINE　オンディーヌ

作成日　2023年10月31日
ﾌﾟﾗﾝ番号　1611C-2310-0268T
現場番号　C3330958

タカラスタンダード株式会社
◆高岡営業所
富山県高岡市京田459番
TEL 0766-22-7600 / FAX 0766-26-1321

◆高岡ショールーム
TEL 0766-22-8677 / FAX 0766-26-1320

商品
御見積金額　¥88,000　（税込 ¥96,800）

（　）内の価格は税込価格＜税率10%＞を表示しています。

《参考》別途 商品組付費　¥64,000　（税込 ¥70,400）

※ 商品御見積金額には商品組付費は含まれておりません。
※ 商品組付費には配送・搬入・商品組付等の費用を含んでいます。
※ 商品組付費は現場の状況により変動する事があります。
又、給水・給湯・ガス・ダクト・電気等の接続工事は含まれておりません。

担当営業	担当ｱﾄﾞﾊﾞｲｻﾞｰ	ﾌﾟﾗﾝ作成者

◆ 御見積仕様

《洗面化粧台》	
洗面本体サイズ	75cm
ボウル面高さ	80cm
扉カラー	ﾋﾟｭｱﾋﾟﾝｸ
ボウル	高品位ﾎｰﾛｰ・ﾃﾞｯｷ水栓ﾀｲﾌﾟ
カラー	ﾎﾜｲﾄ
ミラー	1面鏡
水栓	ｼﾝｸﾞﾙﾚﾊﾞｰ式ｼｬﾜｰ水栓
カラー	ﾎﾜｲﾄﾀｲﾌﾟ
ガス種	未定
周波数	60Hz

◆ 備考

◆ 御確認事項

No.*

御名前 北陸-新高岡SR SU9 様

現場番号	C3330958	プラン番号	1611C-2310-0268T	作成日	2023/10/31

御見積明細 洗面化粧台

NO	商品名	仕様	品番	数量	単価	金額
1	洗面下台	扉タイプ	S-UBDP075HXA(USP LA-1	1	44,400	44,400
2	水栓	ｼﾝｸﾞﾙﾚﾊﾞｰ式ｼｬﾜｰ水栓､ﾎﾜｲﾄ	K37610J-2TKN	1	15,500	15,500
3	ミラー	１面鏡､コートなし	SHM-075M1NFNEA-1	1	13,800	13,800
4	ホーロー洗面パネル	深型ｶﾝﾀﾝ取付ﾀｲﾌﾟ・ﾎﾜｲﾄ	PSP-YDS A （SW)-2	1	9,200	9,200
5	施工キット		SCUｾｺｳｷｯﾄ	1	1,600	1,600
6	どこでもラック（ｽｸｴｱﾀｲﾌﾟ）	タオルハンガーL､ホワイト	MGSK ﾀｵﾙﾊﾝｶﾞｰL（W	1	2,500	2,500
	どこでもラック（ｽｸｴｱﾀｲﾌﾟ）	アタッチメント(小物入れ)	MGAK ｺﾓﾉｲﾚ15S （W	1	1,000	1,000
	洗面化粧台合計			7		¥88,000

商品総合計	7	¥88,000

※ 御見積明細の価格には消費税は含まれておりません。別途消費税が必要となります。

《参考》別途 商品組付費

洗面化粧台商品組付費 ¥64,000（税込 ¥70,400）

※ 商品組付費は現場の状況により変動する事があります。 又、給水・給湯・ガス・ダクト・電気等の接続工事は含まれておりません。

（ ）内の価格は税込価格＜税率10%＞を表示しています。

■必ずご確認ください。
・天井高さと製品の総高さを十分にご確認ください。
・≪　≫内寸法は参考寸法です。
■表示記号について
・SP：洗面パネル

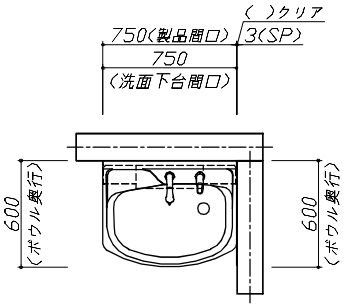

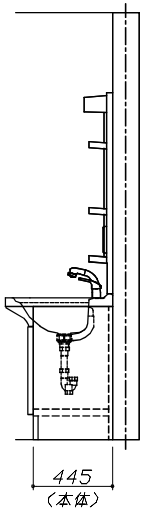

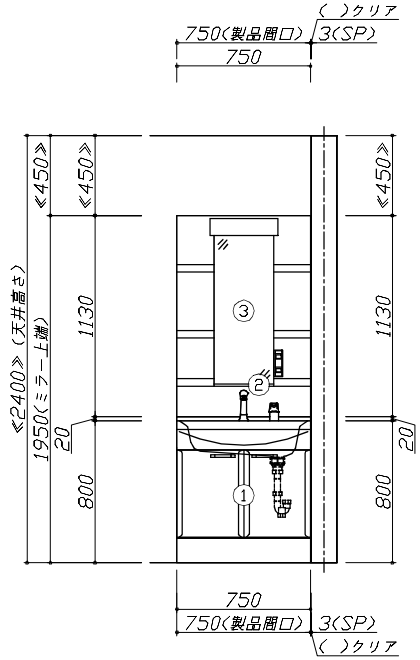

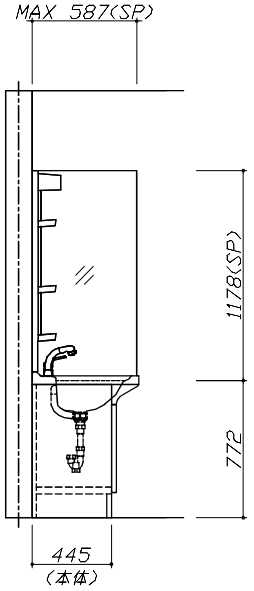

Takara standard タカラスタンダード株式会社	**現場名称：** 北陸一新高岡SR　SU9様邸	ホーロー洗面化粧台　　ONDINE　オンディーヌ	姿図 1　　**縮　尺：** 1 / 30
	現場番号： C3330958	**プラン番号：** 1611C-2310-0268T	**作成日：** 2023年10月31日
	高岡営業所	**担当営業　：**	**担当アドバイザー：**

縮尺：A3サイズ等倍

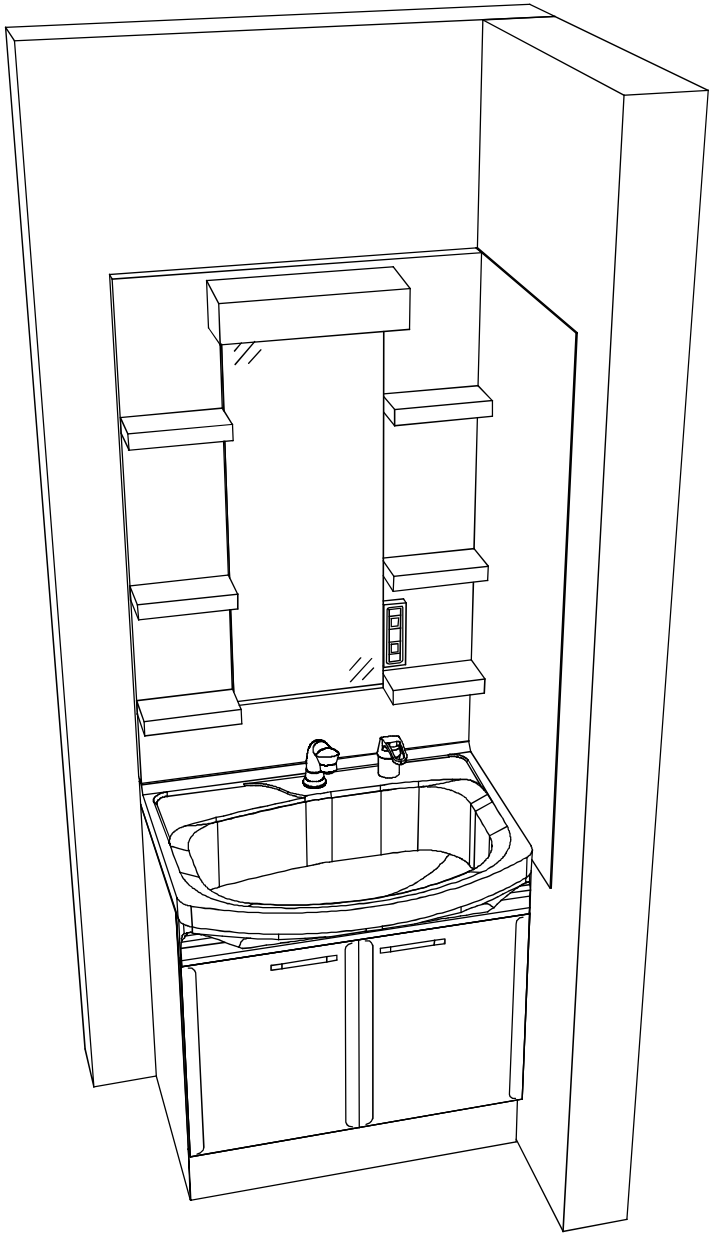

Takara standard
タカラスタンダード株式会社

現場名称： 北陸一新高岡SR　SU9様邸	ホーロー洗面化粧台　　ONDINE　オンディーヌ	姿図　2	**縮　尺：** 1 / 30
現場番号： C3330958	**プラン番号：** 1611C-2310-0268T	**作成日：** 2023年10月31日	
高岡営業所	**担当営業　：**	**担当アドバイザー：**	

縮尺：A3サイズ等倍