

ホーロー洗面化粧台 御見積書

御名前 米子-鳥取SR SU4 様

業者 様

商品名 ELEENA エリーナ

作成日 2025年7月8日
プラン番号 2905B-2507-0128T
現場番号 C2308406

タカラスタANDARD株式会社
◆鳥取営業所
鳥取県鳥取市湖山町東3丁目3番
TEL 0857-50-1355 / FAX 0857-32-1250

◆鳥取ショールーム
TEL 0857-50-1224 / FAX 0857-32-1255

商品
御見積金額 ¥661,200 (税込 ¥727,320)

()内の価格は税込価格<税率10%>を表示しています。

《参考》別途 商品組付費 ¥63,000 (税込 ¥69,300)
《参考》別途 現場配送費 ¥4,000 (税込 ¥4,400)

※ 商品御見積金額には商品組付費は含まれておりません。
※ 商品組付費には搬入・商品組付等の費用を含んでいます。
※ 商品組付費は現場の状況により変動する事があります。
又、給水・給湯・ガス・ダクト・電気等の接続工事は含まれておりません。

◆ 御見積仕様

《洗面化粧台》

洗面本体サイズ	120cm
カウンター高さ	80cm
扉カラー	マルキーナブラック・引手ブラック
カウンター	人造大理石・フラットカウンター
カラー	ファインホワイ
ミラー	フェイスクリアミラー
水栓①	ホース引出式泡沫水栓
カラー①	クロムメッキタイプ
水栓②	-
カラー②	-
ガス種	未定
周波数	60Hz

◆ 御確認事項

☆御見積りの商品は受注生産の為、納期は約3週間程度いただきます。
☆商品の仕様・価格等につきましては予告なく変更する事があります。
☆組立工事費には給水・給湯・ガス・ダクト・電気等接続工事は含まれておりません。
☆ご発注後のキャンセル・変更は応じかねますので、ご確認宜しくお願い申し上げます。
☆この御見積書の有効期間は30日間です。

担当営業	担当アドバイザー	プラン作成者
坪井	鳥取SR	小林

◆ 備考

No.*

御名前 米子-鳥取SR SU4 様

現場番号	C2308406	プラン番号	2905B-2507-0128T	作成日	2025/7/8
------	----------	-------	------------------	-----	----------

御見積明細 洗面化粧台

NO	商品名	仕様	品番	数量	単価	金額
1	ミラー	フェイスクリアミラー3面鏡、コートあり	SEM-120M3AHYTA-1	1	141,000	141,000
2	ミラーパネル	パールホワイト	SCW-120 A (PW)-3	1	5,800	5,800
3	カウンタートップ	センターホウル・フラットカウンター	C-ENES120DCA(EH-2	1	62,700	62,700
4	ボウルキャビネット	2段スライドタイプ	S-EEXX120HCX(EJQKBX-3	1	230,000	230,000
5	水栓	エコタイプホース引出式泡沫水栓、クロムメッキ	K47532EJ-RJ-TN	1	25,500	25,500
6	洗面ルームヒーター		S-ERTW090XCX(EJQKB-3	1	99,000	99,000
7	ウォールキャビネット		S-EWTW030XLX(EJQKB-3	1	29,500	29,500
8	エンドパネル	フラットカウンター用	SEP-XH80LA(EJQK)	1	47,000	47,000
9	エンドパネル	ウォールキャビネット用	SEP-TUW A(EJQK)-3	1	13,000	13,000
10	施工キット	1面鏡・ミラーパネル・ミドルミラー・洗面パネル用	SCUセコウキット	1	1,600	1,600
11	どこでもラックデラックスタイプ	小物置き	MGD-KR(V)	1	5,000	5,000
12	どこでもラック(スクエアタイプ)	タオルハンガーS、チャコールグレー	MGSK タオルハンガー-S (CG	1	1,100	1,100
洗面化粧台合計				12		¥661,200
商品総合計				12		¥661,200

※ 御見積明細の価格には消費税は含まれておりません。別途消費税が必要となります。

《参考》別途 商品組付費

洗面化粧台商品組付費 ¥63,000 (税込 ¥69,300)



《参考》別途 現場配送費

¥4,000 (税込 ¥4,400)




※ 商品組付費は現場の状況により変動する事があります。又、給水・給湯・ガス・ダクト・電気等の接続工事は含まれておりません。

()内の価格は税込価格<税率10%>を表示しています。


■必ずご確認ください。
・天井高さと製品の総高さを十分にご確認ください。
・《 》内寸法は参考寸法です。
■表示記号について
・SP：洗面パネル

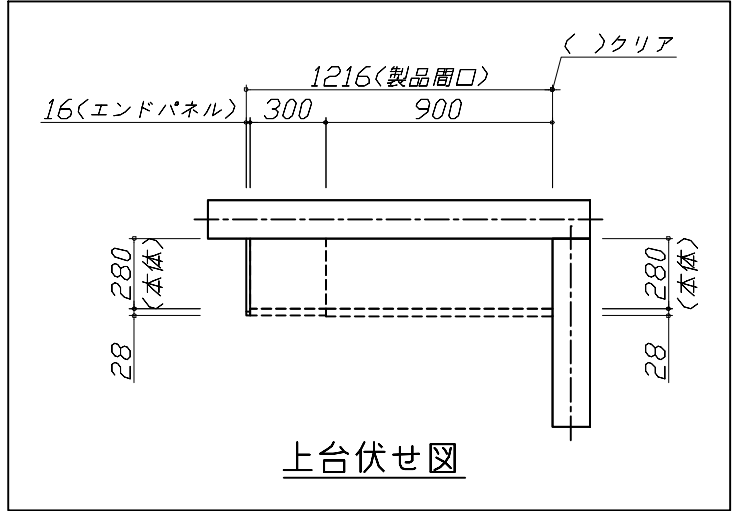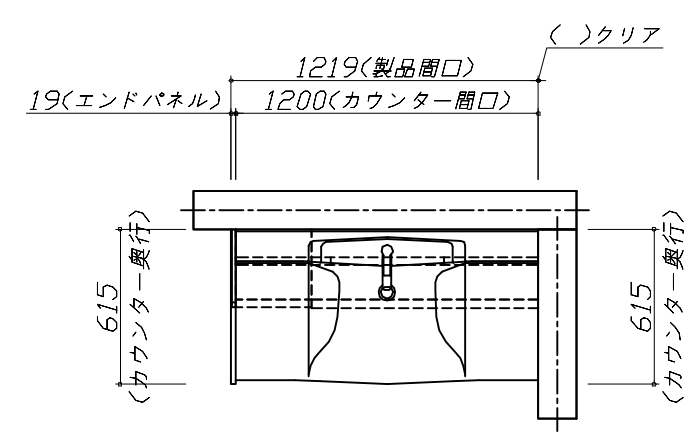

上台伏せ図

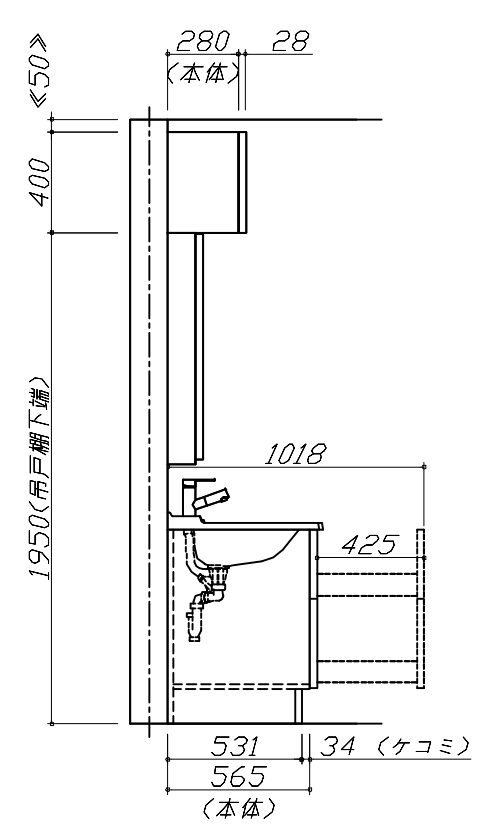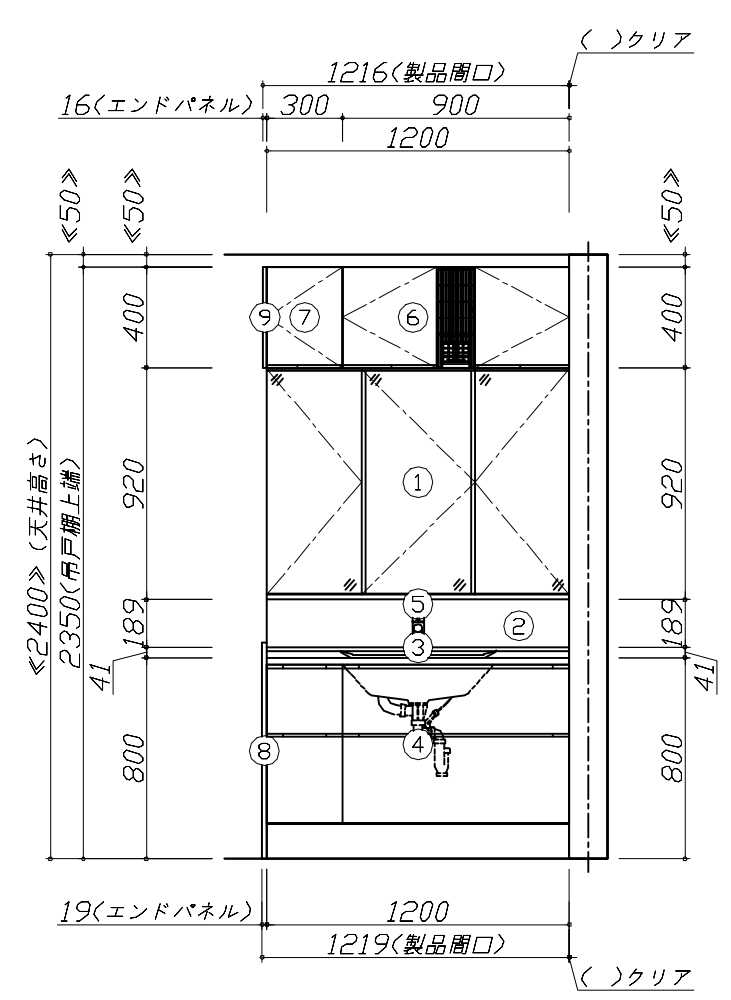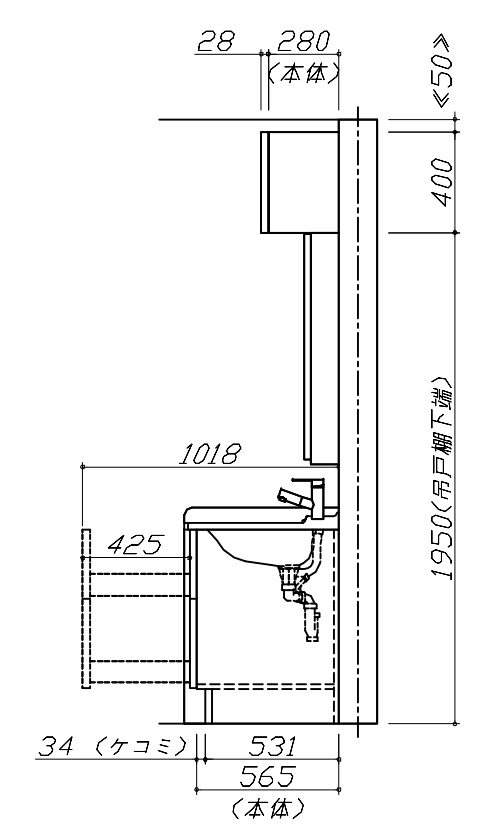

Takara standard タカラスタンダード株式会社	現場名称： 米子-鳥取SR SU4様邸	ホーロー洗面化粧台 ELEENA エリーナ	姿図 1	縮 尺： 1 / 30
	現場番号： C2308406	プラン番号： 2905B-2507-0128T	作成日： 2025年7月8日	
	鳥取営業所	担当営業： 坪井	担当アドバイザー： 鳥取SR	
縮尺：A3サイズ等倍				

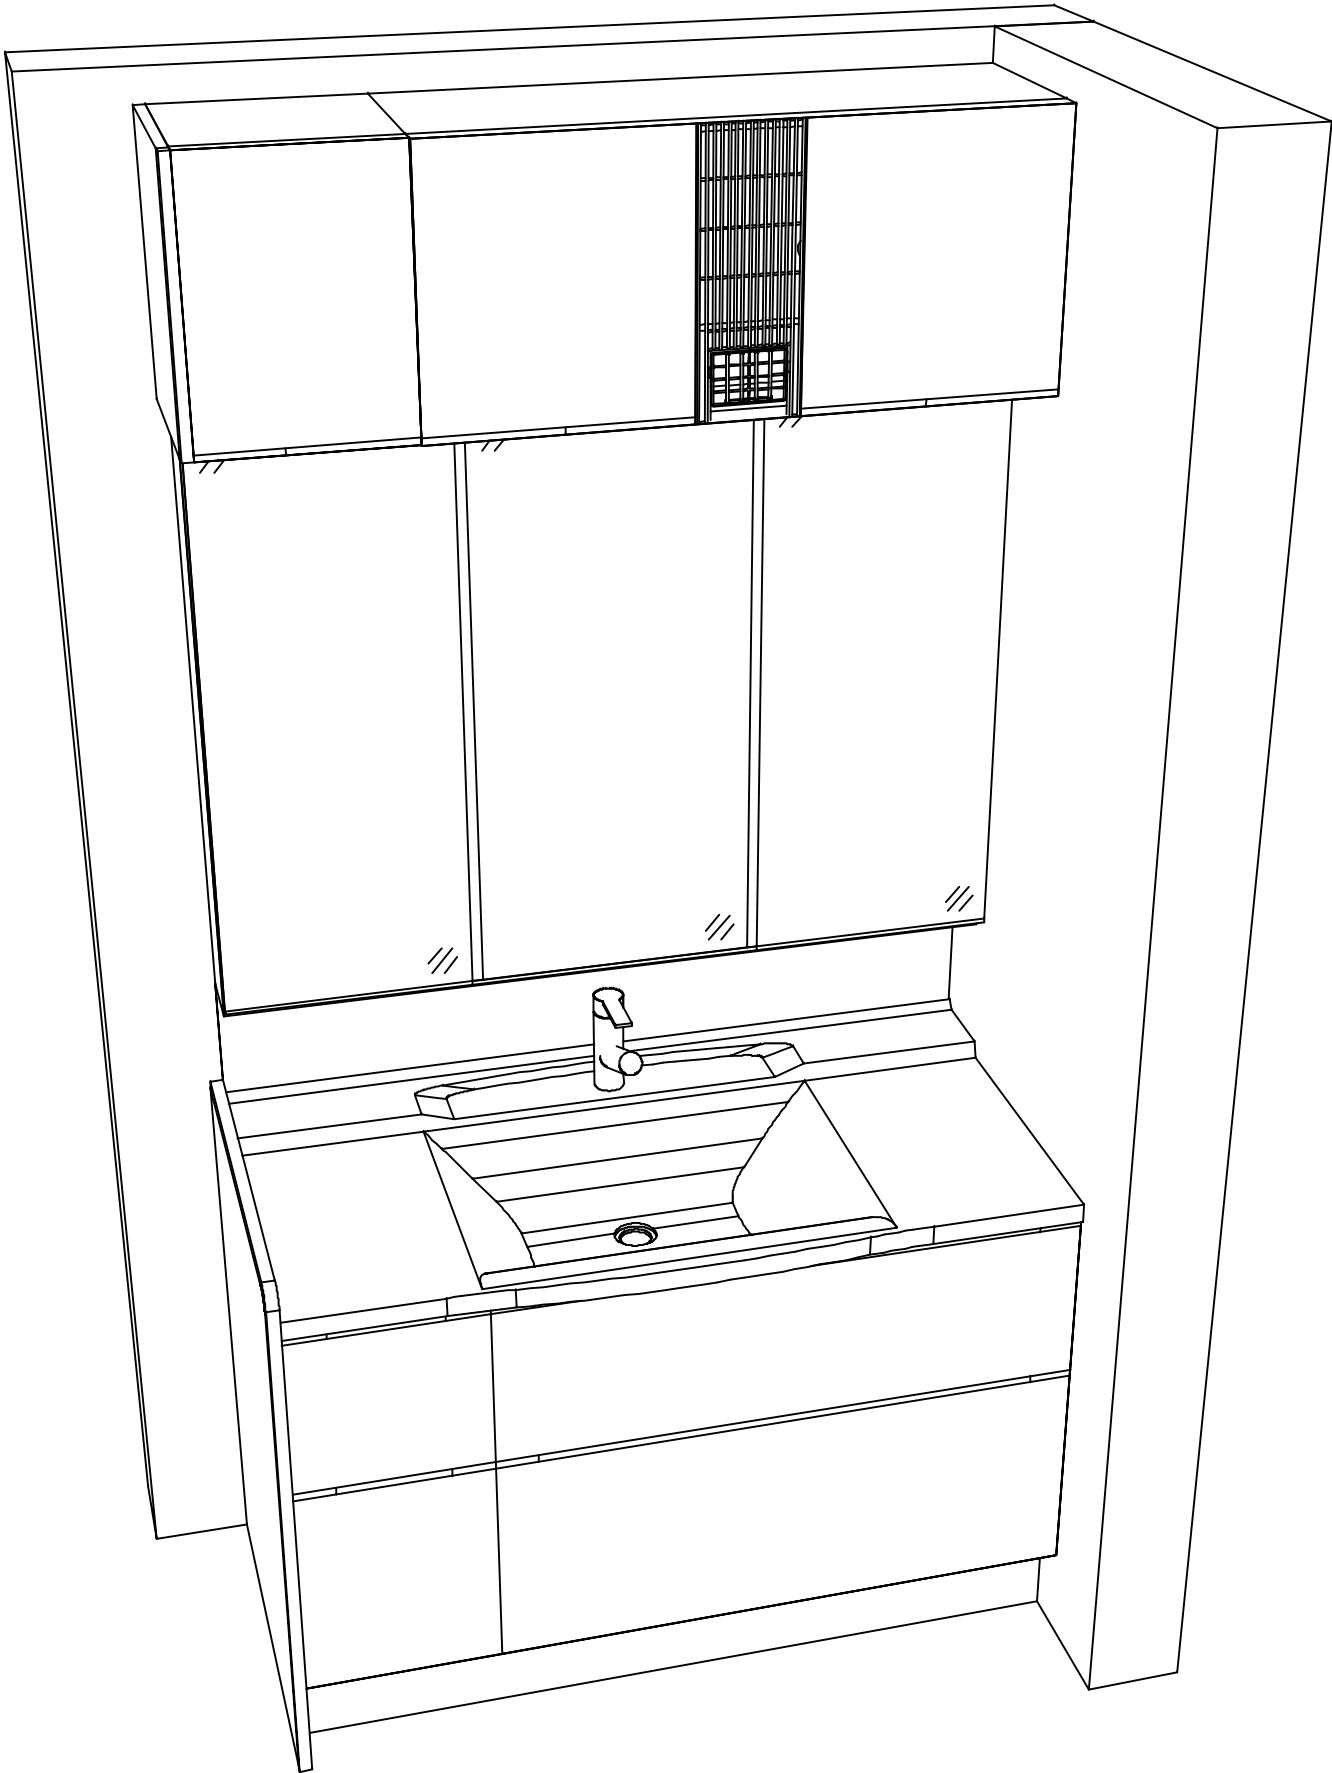

現場名称： 米子-鳥取SR SU4様邸	ホーロー洗面化粧台 ELEENA エリーナ	姿図 2	縮 尺： 1 / 30
現場番号： C2308406	プラン番号： 2905B-2507-0128T	作成日： 2025年7月8日	
鳥取営業所	担当営業： 坪井	担当アドバイザー： 鳥取SR	

■商品仕様概要

商品仕様	商品シリーズ	ホーロー洗面化粧台 ELEENA エリーナ
	タイプ	2段スライドタイプ
		－
	扉カラー	ミキナフ'ラック・引手'ラック
	引手種類	－
	天板形状・開口	センターボウルタイプ
		120cm
	奥行	奥行61.5cm
	天板高さ	80cm
	洗面パネルカラー(左)	－
	見切り・エッジ材(左)	－
	洗面パネルカラー(右)	－
	見切り・エッジ材(右)	－

■商品仕様書（本体側）

品目	仕様			備考
天板	材質	アクリル人造大理石	色	ファインホワイト
下台	本体	ホーロー製	色	ホワイト
	底板	ホーロー製		
	扉・引出し	ホーロー製		
	レール・丁番	ソフトクローズレール		
	部品(オプション)	－		
	排水タイプ	ジャバラ		
設備仕様（下台）	水栓1	ホ-ス引出式泡沫水栓	色	如ム'タ'イフ*
		K47532EJ-RJ-TN		
	水栓2	－		
		－		
ミラーキャビネット1	本体	フェイス'ミラ-3面鏡、コートあり		100V
	品名	SEM-120M3AHYTA-1		
	キャビネット材質	木製	色	ホワイト
ミラーキャビネット2	本体	－		
	品名	－		
	キャビネット材質	－		
ミラーキャビネット3	本体	－		
	品名	－		
	キャビネット材質	－		
ミラーパネル	材質	ホーロー製	色	パールホワイト
窓下棚	材質	－		
エンドパネル	材質	ホーロー製		
小型電気温水器	本体	－		

■商品仕様書（周辺収納側）

品目		仕様			備考
ツールユニット	本体	-			
	底板	-			
	扉・引出し	-			
	レール	-			
	丁番	-			
	耐震ラッチ	-			
	部品	-			
ウォールキャビネット	本体	木製	色	ホワイト	
	底板	木製			
	耐震ラッチ	-			
	部品	-			
ルームヒーター	本体(吊戸一体)	洗面ルームヒーター(吊戸棚一体型)			100V 最大出力1365W
	本体(ミラー上設置)	-			
ランドリーウォールキャビネット	本体	-			
	底板	-			
	部品	-			
エンドパネル	材質	ホーロー製			

基本工事区分について

本説明書は、洗面化粧台の本体組立・設置と関連工事（建設工事）である 大工工事、電気工事、管工事（給排水）などと区別して説明しています。

建設工事は関連する法令・規定に従って法的有資格者による工事が必要になります。

流通業者様からの発注で下請けとして本体の「取付・設置」を行う場合は、建設工事部分と洗面化粧台本体「取付・設置」を区別して行ってください。

設置前工事、設置後工事の一部でも含む場合は、建設工事となります。



■洗面化粧台 工事区分

参考：キッチン・バス工業会『工事区分ガイドライン』

工事区分	部位 (図)	業種区分	作業名称 (区分)	建設工事			建設工事外	作業内容
				大工 工事	管 工事	電気 工事	洗面 化粧 台取 付	
設置前工事	1	大工	建築壁の下地工事	○				化粧キャビネット・ウォールキャビネット取付のための壁下地処理工事
	2		建築壁の造作・壁仕上げ工事	○				壁造作(ボード貼り工事)及び壁仕上げ(クロス・廻り縁・幅木)工事
	3	電気	電気配線事前工事			○		電源・コンセント等の事前配線工事
	4	管	給水・給湯配管の立上げ工事		○			給水・給湯配管立上げ工事
	5		排水配管の立上げ工事		○			排水配管立上げ工事
洗面化粧台 本体取付・設置		建設工事 外区分	洗面化粧台の取付				☐	洗面化粧台(フロアユニット、カウンター、洗面器等)を取付ける作業
			化粧キャビネット(ミラー等)の取付【注記 1】				☐	化粧キャビネット(ミラー等)を取付ける作業
			ウォールキャビネットの取付				☐	ウォールキャビネットを取付ける作業
			トールユニット等の取付				☐	トールユニット等を取付ける作業
			排水部品の組立【注記 2】				☐	排水部品の組立
			水栓類の組立・取付【注記 1】				☐	水栓類の組立、カウンターへ取付ける作業
			製品間のシリコン充填【注記 3】				☐	製品間の隙間を仕上げる処理作業
			試運転・完成検査【注記 4】				☐	完成後の試運転、性能確認検査
設置後工事	3	電気	化粧キャビネット(ミラー等)の電気工事			○		化粧キャビネット(ミラー等)の電源用ターミナルに直結する工事
	4							
	5	管	給水・給湯配管と水栓の接続工事		○			給水・給湯の一次側と水栓の接続、検査
	6		建築側排水配管への接続工事		○			排水部品と建築側排水配管の接続、検査

- ※【注記 1】原則、現場支給製品は支給側で取付実施とする
- ※【注記 2】給排水配管の仕様や状況により、排水部品の組立作業範囲を打合せにて決定する
- ※【注記 3】当社製品間のみ実施する場合が多い。但し、現場により打合せにて作業範囲を決定する場合がある
- ※【注記 4】製品の完成検査、試運転は、工事完成後に行う場合が多い。但し、原則、商品取付完了時に検査、試運転が可能な範囲のみ洗面化粧台設置者が実施する



■必ずご確認ください。

・天井高さと製品の総高さを十分にご確認ください。

・《 》内寸法は参考寸法です。

■下地図の見方、表示記号について

・寸法は洗面パネル厚みとクリア寸法を含んでいません。

・SP：洗面パネル

■ミラー・吊戸棚・カウンター・キャビネット取付注意事項

●これらの製品の取付は、必ず商品同梱の専用ネジや指定のブラケットを使用してください。

●固定下地は固定位置を中心に幅100mm以上、厚み12mm以上の十分な強度を持つ合板をお願いします。

専用ネジ

下地材

専用ネジ

下地材

ブラケット

■必ずお読みください

1)以下の工事・部材は別途ご用意ください。

・周囲躯体、仕上げ、取付用下地工事

・壁面開口

・給排水配管、電気配線、接続工事

2)本体の取付以外の関連工事は法的有資格者による工事が必要になります。

・大工工事、電気工事、管工事、建具工事等

3)洗面パネルを設置する壁面下地は
石膏ボード仕上げをお願いします。

固定下地位置

固定下地位置

固定下地位置

Takara standard タカラスタンダード株式会社	現場名称： 米子-鳥取SR SU4様邸	ホーロー洗面化粧台 ELEENA エリーナ	下地図 1	縮 尺： 1 / 30
	現場番号： C2308406	プラン番号： 2905B-2507-0128T	作成日： 2025年7月8日	
	鳥取営業所	担当営業： 坪井	担当アドバイザー： 鳥取SR	




縮尺：A3サイズ等倍

- 必ずご確認ください。
 - ・天井高さと製品の総高さを十分にご確認ください。
 - ・《 》内寸法は参考寸法です。
- 設備図の見方、表示記号について
 - ・寸法は洗面パネル厚みとクリア寸法を含んでいません。
 - ・SP：洗面パネル
- その他
 - ・壁排水に使用するPトラップは別売り部になります。

■設備記号

記号	記号の意味	記号	記号の意味
	給水位置		コンセント位置
	給湯位置		7スターミナル付コンセント位置
	排水位置		電源取出位置





☐ : 点検□

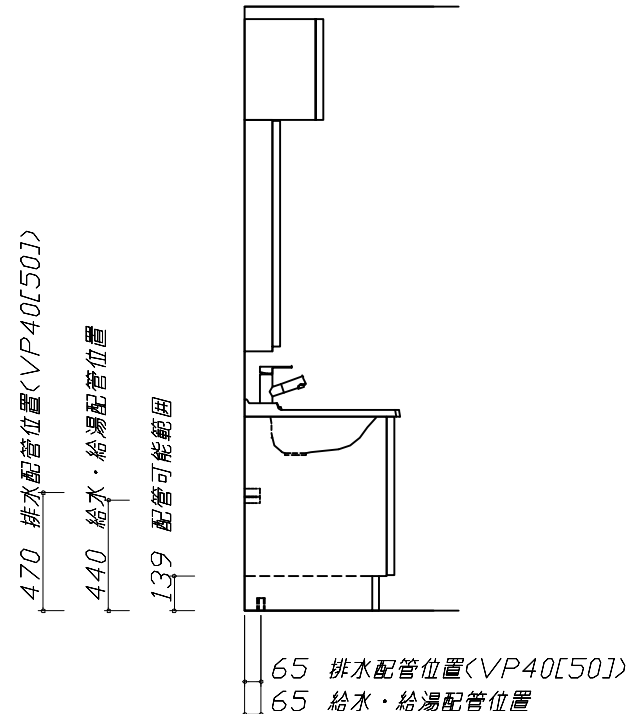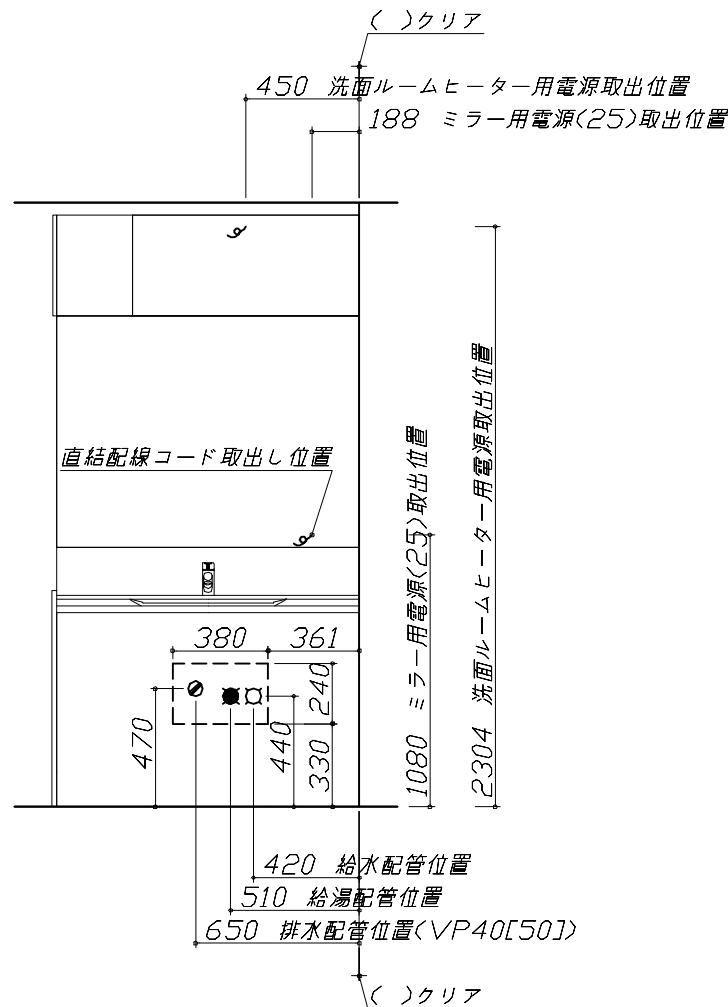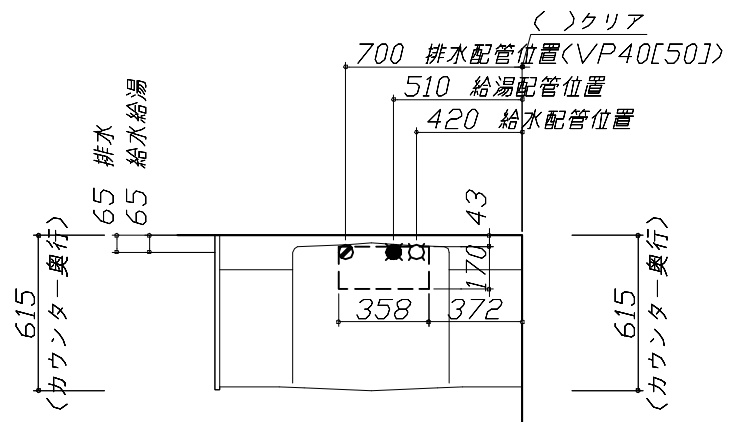

- 必ずお読みください
- 1)以下の工事・部材は別途ご用意ください。
 - ・周囲躯体、仕上げ、取付用下地工事
 - ・壁面開口
 - ・給排水配管、電気配線、接続工事
 - 2)本体の取付以外の関連工事は法的有資格者による工事が必要になります。
 - ・大工工事、電気工事、管工事、建具工事等
 - 3)ミラー用電源コンセントはミラーキャビネットの裏側に設置しないようお願いします。
(トラッキング現象の原因になります。)
 - 4)直結配線工事をされる屋内配線コードはVVF ケーブルφ1.6
または2.0単線が適合します。

■ 機器類電源詳細

1	洗面ルーム用電源	20A-100V コード必要長さ500mm	9
2	ミラー用電源(25)	15A-100V コード必要長さ300mm 長さ2500mm電源コードが付属	9

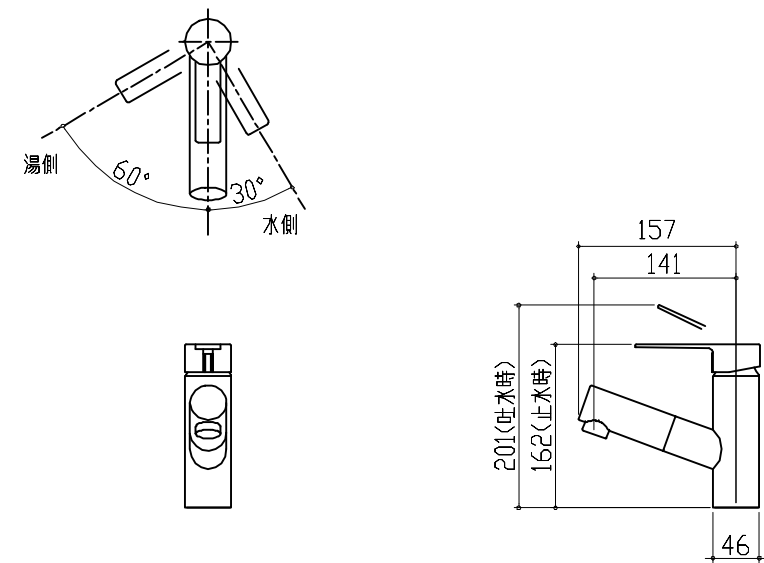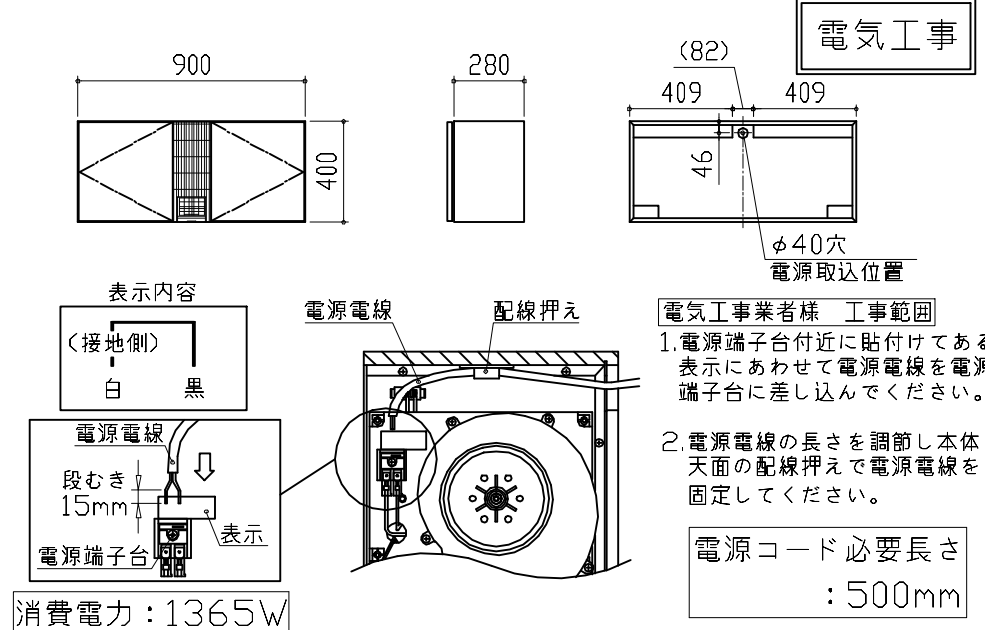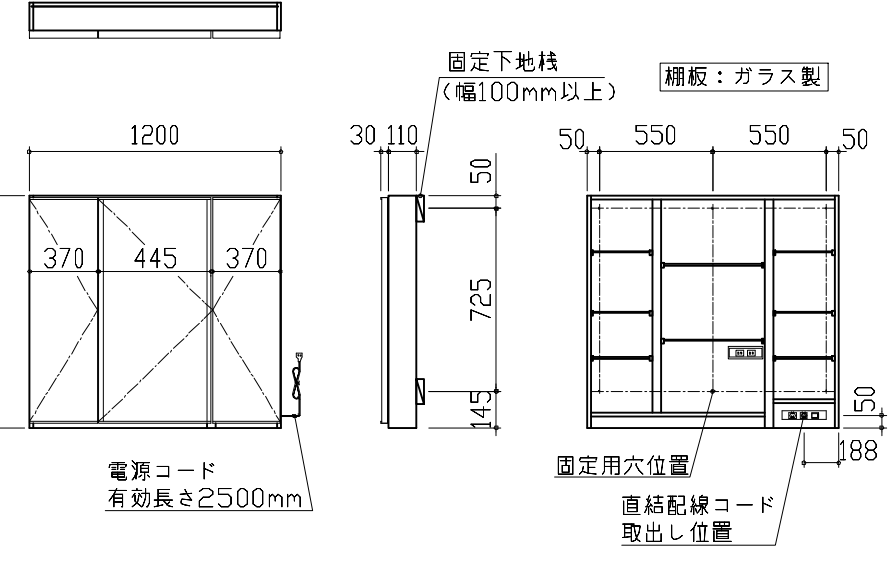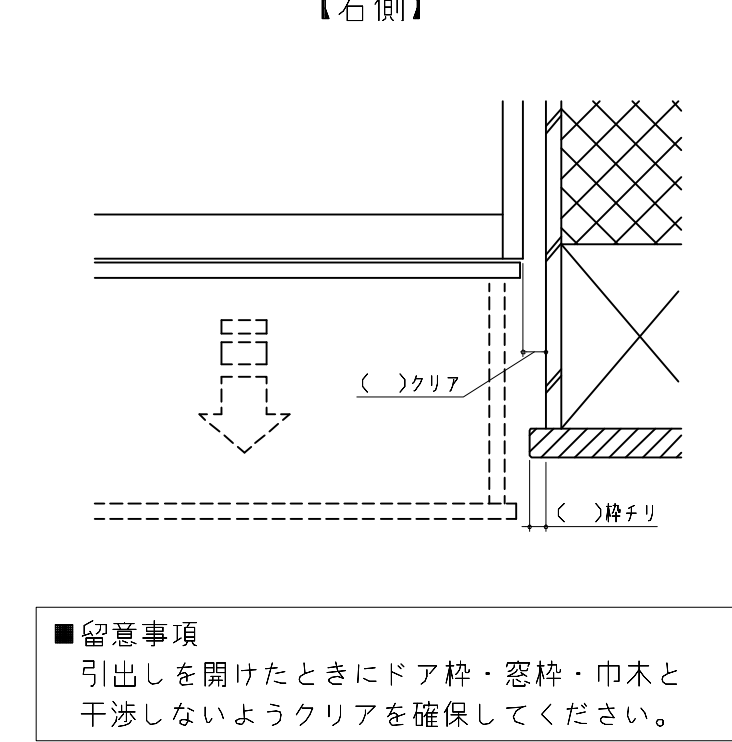水栓参考図		洗面ルームヒーター 参考図			
<K47532EJ-RJ-＊>  消費電力：1365W		 ■留意事項 ・配線加工は必ず、「有資格者」が行ってください。 ・屋内配線コードの被覆は、適正量むかないと接触不良やショート of の恐れがあります。 ・屋内配線コードの被覆は、極性に注意して導体が露出しないようにコンセントの奥までしっかり差し込んでください。 ・屋内配線コードを差し込んだ後、一度引っ張り接続の確認をしてください。 ・この電源端子台はφ1.6～φ2.0の単線専用です。より線は絶対に使用しないでください。			
ミラーキャビネット 詳細図		エンド取り合い詳細図			
<SEM-120M3AHYTA>  消費電力：1303W		 ■留意事項 引出しを開けたときにドア枠・窓枠・巾木と干渉しないようクリアを確保してください。			
Takara standard タカラスタンダード株式会社		現場名称： 米子ー鳥取SR SU4様邸	ホーロー洗面化粧台 ELEENA エリーナ	詳細図 1	縮 尺： FREE
現場番号： C2308406		鳥取営業所	プラン番号： 2905B-2507-0128T	作成日： 2025年7月8日	
			担当営業： 坪井	担当アドバイザー： 鳥取SR	