

ホーロー洗面化粧台 御見積書

御名前 米子-鳥取SR SU5 様

業者 様

商品名 FAMILIE ファミュー

作成日 2025年7月8日
プラン番号 2905B-2507-0129T
現場番号 C1637722

タカラスタANDARD株式会社
◆鳥取営業所
鳥取県鳥取市湖山町東3丁目3番
TEL 0857-50-1355 / FAX 0857-32-1250

◆鳥取ショールーム
TEL 0857-50-1224 / FAX 0857-32-1255

商品
御見積金額 **¥287,600 (税込 ¥316,360)**

()内の価格は税込価格<税率10%>を表示しています。

《参考》別途 商品組付費 **¥63,000 (税込 ¥69,300)**
《参考》別途 現場配送費 **¥4,000 (税込 ¥4,400)**

※ 商品御見積金額には商品組付費は含まれておりません。
※ 商品組付費には搬入・商品組付等の費用を含んでいます。
※ 商品組付費は現場の状況により変動する事があります。
又、給水・給湯・ガス・ダクト・電気等の接続工事は含まれておりません。

◆ 御見積仕様

《洗面化粧台》

洗面本体サイズ 90cm
カウンター高さ 85cm
扉カラー ミックスウツダーク
カウンター 人造大理石・ハイバックカウンター
カラー クリスタルホワイト
ミラー 3面鏡
水栓 シングルレバー式シャワー水栓
カラー クロムメッキタイプ
ガス種 未定
周波数 60Hz

◆ 御確認事項

☆商品の仕様・価格等につきましては予告なく変更する事があります。
☆組立工事費には給水・給湯・ガス・ダクト・電気等接続工事は含まれておりません。
☆ご発注後のキャンセル・変更は応じかねますので、ご確認宜しくお願い申し上げます。
☆この御見積書の有効期間は30日間です。

担当営業	担当アドバイザー	プラン作成者
	鳥取SR	鳥取SR

◆ 備考

No.*

御名前 米子-鳥取SR SU5

様

現場番号	C1637722	プラン番号	2905B-2507-0129T	作成日	2025/7/8
------	----------	-------	------------------	-----	----------

御見積明細 洗面化粧台

NO	商品名	仕様	品番	数量	単価	金額
1	洗面下台	スライド(2段)タイプ・ソフトクローズ	S-YERセ090HCA(YBB)ル-3	1	143,000	143,000
2	水栓	エコタイプセンサー式シャワー水栓、クロムメッキ	FSL140KATK	1	64,500	64,500
3	ミラー	3面鏡(ワイドLED)	SAM-090M3AHYEA-1	1	50,400	50,400
4	ホーロー洗面パネル	カンタン取付タイプ・グレインベージュ	PSP-YMS A (TI)-2	2	10,600	21,200
5	施工キット	洗面パネル用	SCUセコウキット	2	1,600	3,200
6	台輪スパーサー	洗面下台用	S-DB 90Y-85	1		
7	どこでもラック(スクエアタイプ)	マルチラック、チャコールグレー	MGSK コモノレ (CG	1	1,700	1,700
8	どこでもラック(スクエアタイプ)	タオルハンガーS、チャコールグレー	MGSK タオルハンガー-S (CG	1	1,100	1,100
9	どこでもラック(スクエアタイプ)	歯ブラシ立て、チャコールグレー	MGSU ハブラシ立て (CG	1	2,500	2,500
洗面化粧台合計				11		¥287,600

商品総合計	11	¥287,600
-------	----	----------

※ 御見積明細の価格には消費税は含まれておりません。別途消費税が必要となります。

《参考》別途 商品組付費

洗面化粧台商品組付費

¥63,000 (税込 ¥69,300)





《参考》別途 現場配送費

¥4,000 (税込 ¥4,400)

※ 商品組付費は現場の状況により変動する事があります。又、給水・給湯・ガス・ダクト・電気等の接続工事は含まれておりません。

()内の価格は税込価格<税率10%>を表示しています。

- 必ずご確認ください。
- ・天井高さと製品の総高さを十分にご確認ください。
 - ・《 》内寸法は参考寸法です。
- 表示記号について
- ・SP：洗面パネル

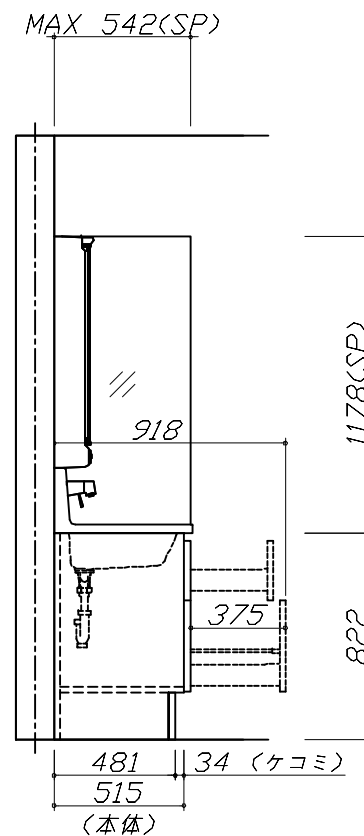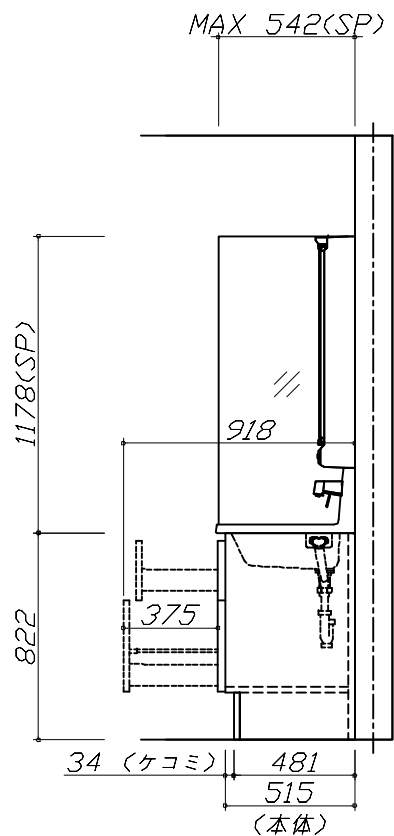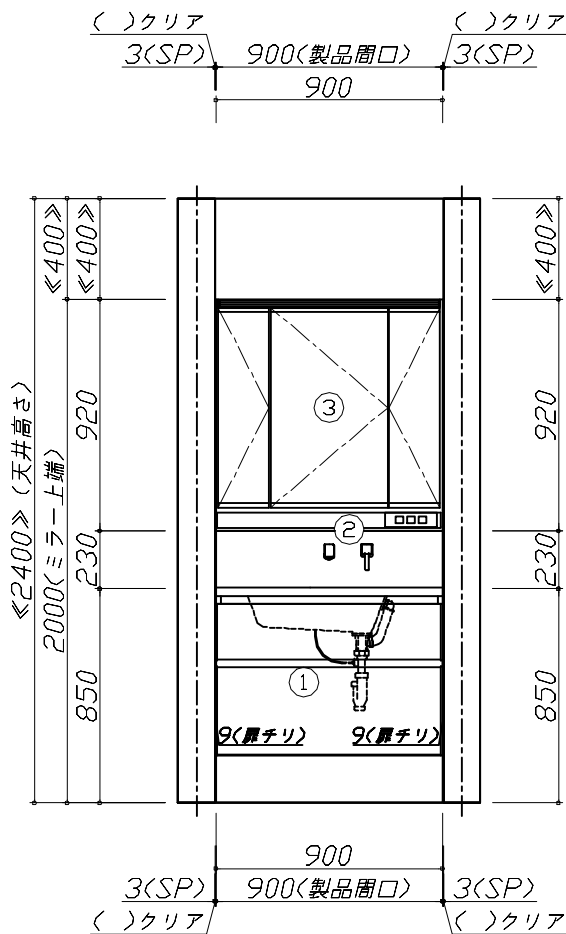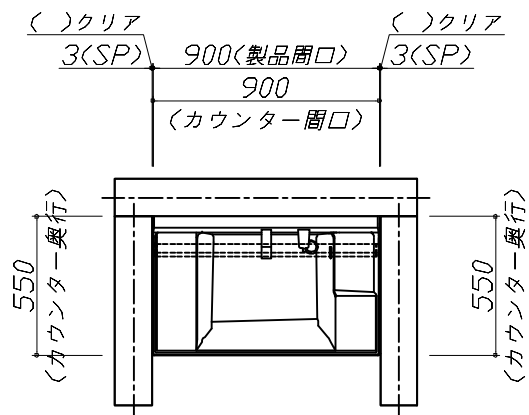

Takara standard
タカラスタンダード株式会社

現場名称： 米子-鳥取SR SU5様邸

現場番号： C1637722

鳥取営業所

ホーロー洗面化粧台 FAMILIE ファミーユ

プラン番号： 2905B-2507-0129T

担当営業：


姿図 1

縮尺： 1 / 30

作成日： 2025年7月8日

担当アドバイザー： 鳥取SR

縮尺：A3サイズ等倍

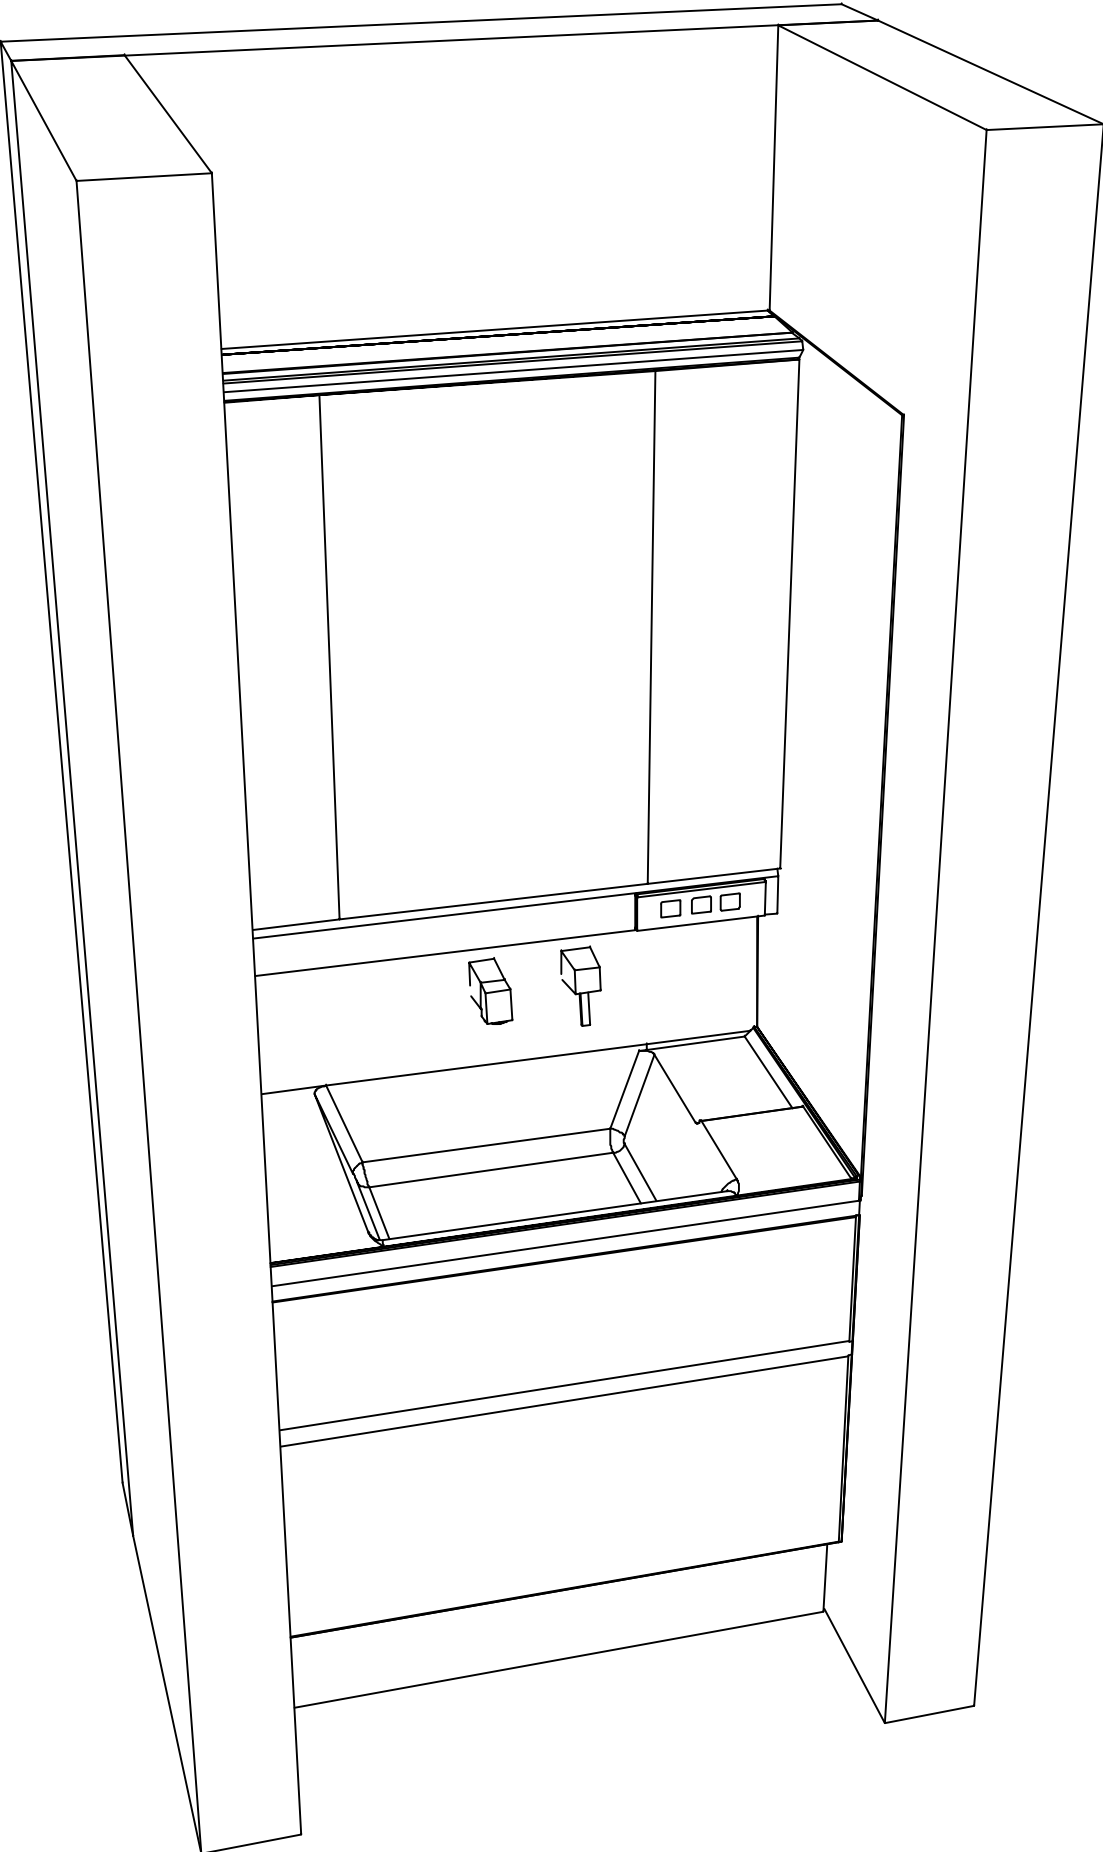

現場名称： 米子-鳥取SR SU5様邸	ホーロー洗面化粧台 F A M I L E ファミージュ	姿図 2	縮 尺： 1 / 30
現場番号： C1637722	プラン番号： 2905B-2507-0129T	作成日： 2025年7月8日	
鳥取営業所	担当営業：	担当アドバイザー： 鳥取SR	

■商品仕様概要

商品仕様	商品シリーズ	ホーロー洗面化粧台 FAMILIE ファミージュ
	タイプ	2段スライドタイプ(ソフトクローズ)
		－
	扉カラー	ミックスホワイト
	引手種類	－
	天板形状・開口	ハイバック
		90cm
	奥行	奥行55cm
	天板高さ	85cm
	洗面パネルカラー(左)	グレイハーフジュ
	見切り・エッジ材(左)	樹脂製
	洗面パネルカラー(右)	グレイハーフジュ
	見切り・エッジ材(右)	樹脂製

■商品仕様書（本体側）

品目	仕様			備考
天板	材質	アクリル人造大理石	色 クリアホワイト	
下台	本体	ホーロー製	色 ホワイト	
	底板	ホーロー製		
	扉・引出し	ホーロー製		
	レール・丁番	ソフトクローズレール		
	部品(オプション)	－		
	排水タイプ	ジャバラ		
設備仕様（下台）	水栓1	シングルレバー式シャワー水栓	色 クロムメッキイブ	
		FSL140KATK		
	水栓2	－		
		－		
ミラーキャビネット1	本体	3面鏡(ワイドLED)		100V
	品名	SAM-090M3AHYEA-1		
	キャビネット材質	樹脂製	色 ホワイト	
ミラーキャビネット2	本体	－		
	品名	－		
	キャビネット材質	－		
ミラーキャビネット3	本体	－		
	品名	－		
	キャビネット材質	－		
ミラーパネル	材質	－		
窓下棚	材質	－		
エンドパネル	材質	－		
小型電気温水器	本体	－		

■商品仕様書（周辺収納側）

品目	仕様		備考
ツールユニット	本体	－	
	底板	－	
	扉・引出し	－	
	レール	－	
	丁番	－	
	耐震ラッチ	－	
	部品	－	
ウォールキャビネット	本体	－	
	底板	－	
	耐震ラッチ	－	
	部品	－	
ルームヒーター	本体(吊戸一体)	－	
	本体(ミラー上設置)	－	
ランドリーウォールキャビネット	本体	－	
	底板	－	
	部品	－	
エンドパネル	材質	－	

基本工事区分について

本説明書は、洗面化粧台の本体組立・設置と関連工事（建設工事）である 大工工事、電気工事、管工事（給排水）などと区別して説明しています。

建設工事は関連する法令・規定に従って法的有資格者による工事が必要になります。

流通業者様からの発注で下請けとして本体の「取付・設置」を行う場合は、建設工事部分と洗面化粧台本体「取付・設置」を区別して行ってください。

設置前工事、設置後工事の一部でも含む場合は、建設工事となります。



■洗面化粧台 工事区分

参考：キッチン・バス工業会『工事区分ガイドライン』

工事区分	部位 (図)	業種区分	作業名称（区分）	建設工事			建設工事外	作業内容
				大工 工事	管 工事	電気 工事	洗面 化粧 台取付	
設置前工事	1	大工	建築壁の下地工事	○				化粧キャビネット・ウォールキャビネット取付のための壁下地処理工事
	2		建築壁の造作・壁仕上げ工事	○				壁造作(ボード貼り工事)及び壁仕上げ(クロス・廻り縁・幅木)工事
	3	電気	電気配線事前工事			○		電源・コンセント等の事前配線工事
	4	管	給水・給湯配管の立上げ工事		○			給水・給湯配管立上げ工事
	5		排水配管の立上げ工事		○			排水配管立上げ工事
洗面化粧台 本体取付・設置		建設工事 外区分	洗面化粧台の取付				☐	洗面化粧台(フロアユニット、カウンター、洗面器等)を取付ける作業
			化粧キャビネット(ミラー等)の取付【注記 1】				☐	化粧キャビネット(ミラー等)を取付ける作業
			ウォールキャビネットの取付				☐	ウォールキャビネットを取付ける作業
			トールユニット等の取付				☐	トールユニット等を取付ける作業
			排水部品の組立【注記 2】				☐	排水部品の組立
			水栓類の組立・取付【注記 1】				☐	水栓類の組立、カウンターへ取付ける作業
			製品間のシリコン充填【注記 3】				☐	製品間の隙間を仕上げる処理作業
			試運転・完成検査【注記 4】				☐	完成後の試運転、性能確認検査
設置後工事	3	電気	化粧キャビネット(ミラー等)の電気工事			○		化粧キャビネット(ミラー等)の電源用ターミナルに直結する工事
	4							
	5	管	給水・給湯配管と水栓の接続工事		○			給水・給湯の一次側と水栓の接続、検査
	6		建築側排水配管への接続工事		○			排水部品と建築側排水配管の接続、検査


- ※【注記 1】原則、現場支給製品は支給側で取付実施とする
- ※【注記 2】給排水配管の仕様や状況により、排水部品の組立作業範囲を打合せにて決定する
- ※【注記 3】当社製品間のみ実施する場合が多い。但し、現場により打合せにて作業範囲を決定する場合がある
- ※【注記 4】製品の完成検査、試運転は、工事完成後に行う場合が多い。但し、原則、商品取付完了時に検査、試運転が可能な範囲のみ洗面化粧台設置者が実施する

■必ずご確認ください。

- ・天井高さと製品の総高さを十分にご確認ください。
- ・《 》内寸法は参考寸法です。

■下地図の見方、表示記号について

- ・寸法は洗面パネル厚みとクリア寸法を含んでいません。
- ・SP：洗面パネル

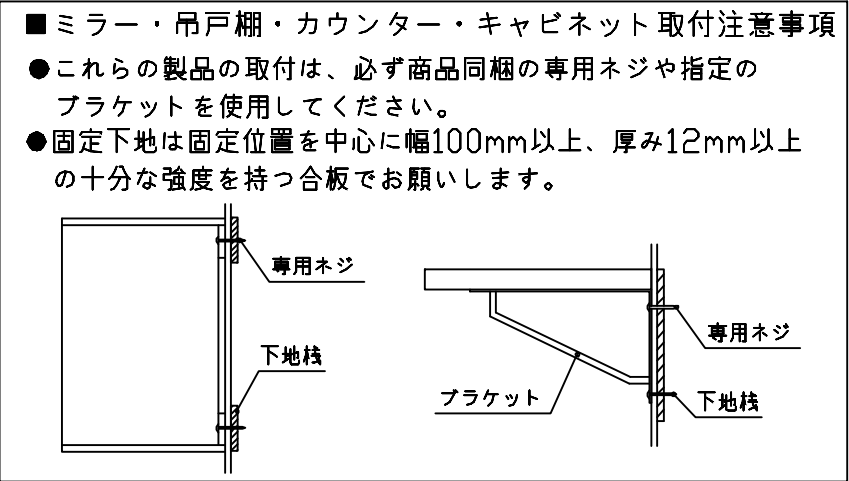

■必ずお読みください


1)以下の工事・部材は別途ご用意ください。

- ・周囲躯体、仕上げ、取付用下地工事
- ・壁面開口
- ・給排水配管、電気配線、接続工事


2)本体の取付以外の関連工事は法的有資格者による工事が必要になります。

- ・大工工事、電気工事、管工事、建具工事等


3)洗面パネルを設置する壁面下地は
プラスターボード仕上げをお願いします。

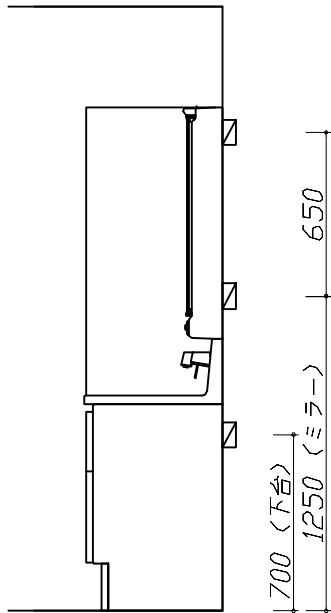

固定下地位置

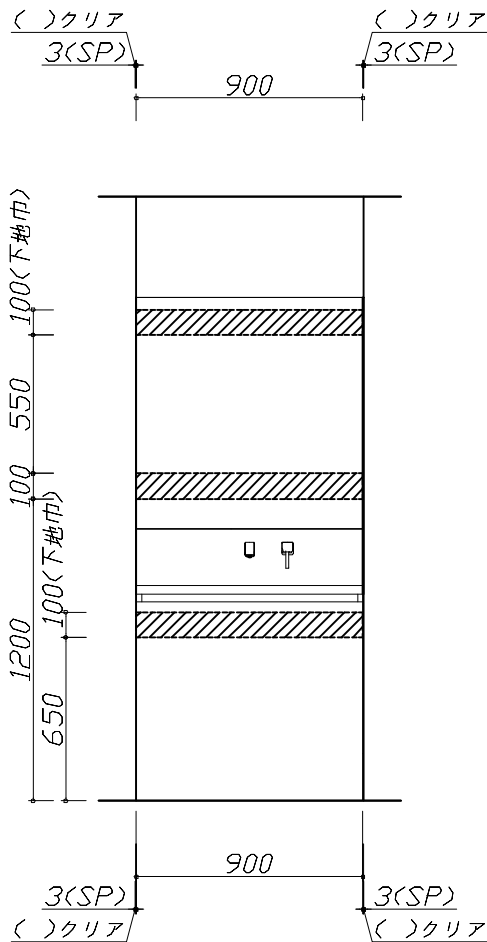






固定下地位置

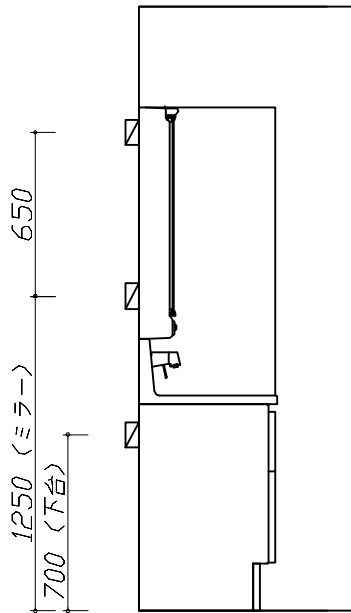

固定下地位置

Takara standard タカラスタンダード株式会社	現場名称： 米子ー鳥取SR SU5様邸	ホーロー洗面化粧台 F A M I L E ファミリー	下地図 1	縮 尺： 1 / 30
	現場番号： C1637722	プラン番号： 2905B-2507-0129T	作成日： 2025年7月8日	
	鳥取営業所	担当営業：	担当アドバイザー： 鳥取SR	

縮尺：A3サイズ等倍

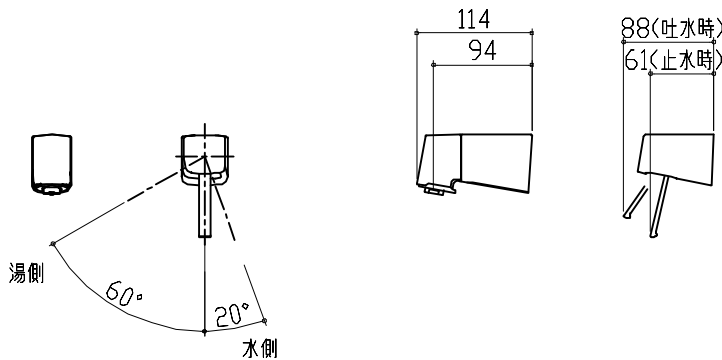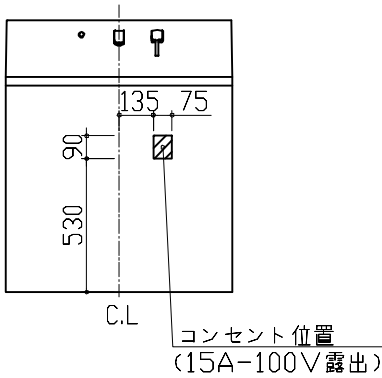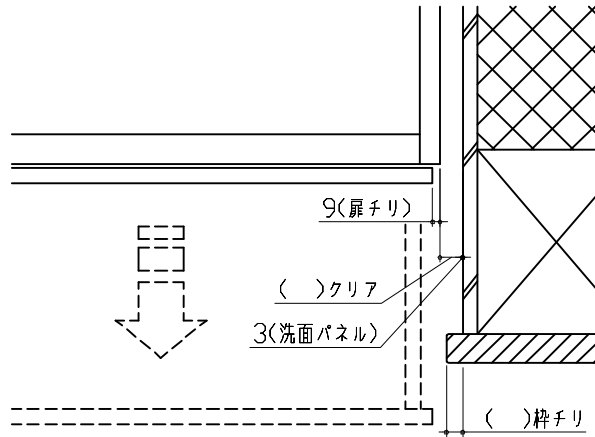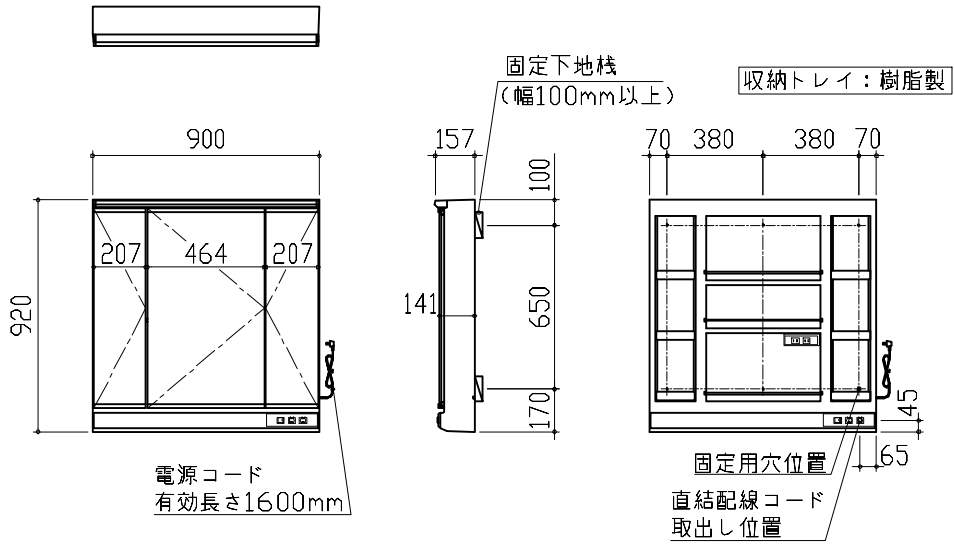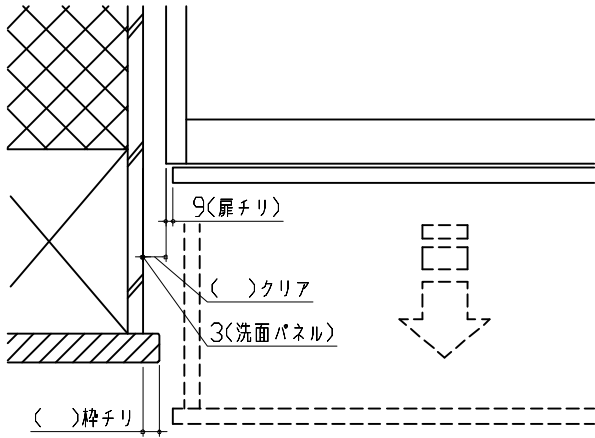水栓参考図		センサー水栓 電気配線例図		エンド取り合い詳細図	
<FSL140KATK*> <FSL140KATTK*> <FSL140KTK*> <FSL140KTTK*>  ホース長さ L=1250		キャビネット内の背板点検口蓋に 15A-100Vコンセントを設けてください。 電気工事  消費電力：3.5W ■留意事項 ・コンセントは、給・排水配管部を避けて設置してください。 ・ACアダプターは、必ずコード側が下になるようにして、コンセントに根元まで確実に差し込んでください。 ・ACアダプターを差し込んだ時に、LED表示が赤青交互点滅していないことを確認してください。点滅している場合は、コネクタが正しく接続されていない可能性があります。 ・コード類とブレードホース・シャワーホース等が接触したり絡んだりしないようにしてください。ショート・感電の原因となります。		【右側】  ■留意事項 引出しを開けたときにドア枠・窓枠・巾木と干渉しないようクリアを確保してください。	
ミラーキャビネット 詳細図		エンド取り合い詳細図			
<SAM-090M3AH*> 電気工事 ミラー固定位置：6箇所  消費電力：1308W ＜ミラー固定位置・電源取出し位置図＞		【左側】  ■留意事項 引出しを開けたときにドア枠・窓枠・巾木と干渉しないようクリアを確保してください。			
Takara standard タカラスタンダード株式会社		現場名称： 米子ー鳥取SR SU5様邸	ホーロー洗面化粧台 F A M I L E ファミリー		
現場番号： C1637722		鳥取営業所	プラン番号： 2905B-2507-0129T		
			担当営業：	詳細図 1	
				縮 尺： FREE	
				作成日： 2025年7月8日	
				担当アドバイザー： 鳥取SR	