

ホーロー洗面化粧台 御見積書

御名前 新三重-津SR SS6 様

業者 様

商品名 FAMILE ファミージュ

商品
御見積金額 ¥180,500 (税込 ¥198,550)

()内の価格は税込価格<税率10%>を表示しています。

《参考》別途 商品組付費 ¥55,000 (税込 ¥60,500)

- ※ 商品御見積金額には商品組付費は含まれておりません。
- ※ 商品組付費には配送・搬入・商品組付等の費用を含んでいます。
- ※ 商品組付費は現場の状況により変動する事があります。
又、給水・給湯・ガス・ダクト・電気等の接続工事は含まれておりません。

◆ 御見積仕様 ★ 御見積のカラー表示は参考です。最終発注時には必ず御確認下さい。

《洗面化粧台》

洗面本体サイズ	75cm
カウンター高さ	80cm
扉カラー	ホワイト
カウンター	人造大理石・ハイバックカウンター
カラー	クリスタルホワイト
ミラー	3面鏡
水栓	シングルレバー式シャワー水栓
カラー	クロムメッキタイプ
ガス種	未定
周波数	60Hz

◆ 御確認事項

作成日 2024年8月9日
プラン番号 5901A-2310-0598T
現場番号 C3357873

タカラスタANDARD株式会社
◆ 三重支店
三重県津市高茶屋小森上野町2793-2
TEL 059-234-5711 / FAX 059-234-9203

◆ 津ショールーム
TEL 059-234-9843 / FAX 059-234-2490

担当営業	担当アドバイザー	プラン作成者
SS6	津SR	津SR

◆ 備考

No.*

御名前新三重-津SR SS6様

現場番号	C3357873	プラン番号	5901A-2310-0598T	作成日	2024/8/9
------	----------	-------	------------------	-----	----------

御見積明細 洗面化粧台★ 御見積のカラー表示は参考です。最終発注時には必ず御確認下さい。

NO	商品名	仕様	品番	数量	単価	金額
1	洗面下台	扉(引出し付)タイプ	S-YARセ075HXA(YSW)ル-3	1	96,300	96,300
2	水栓	エコタイプシングルレバー式シャワー水栓、クロムメッキ	FSL140KTK	1	24,000	24,000
3	ミラー	3面鏡(LED仕様)、コートあり	SIM-075M3AHYEA-2	1	34,700	34,700
4	ホーロー洗面パネル	カンタン取付タイプ・グレインホワイト	PSP-YMS A (TG)-2	2	10,600	21,200
5	施工キット	洗面パネル用	SCUセコウキット	2	1,600	3,200
6	どこでもラック(スクエアタイプ)	タオルハンガーS、ホワイト	MGSK タオルハンガーS (W	1	1,100	1,100
洗面化粧台合計				8		¥180,500





商品総合計	8	¥180,500
-------	---	----------

※ 御見積明細の価格には消費税は含まれておりません。別途消費税が必要となります。

《参考》別途 商品組付費
洗面化粧台商品組付費
¥55,000 (税込 ¥60,500)
※ 商品組付費は現場の状況により変動する事があります。 又、給水・給湯・ガス・ダクト・電気等の接続工事は含まれておりません。

()内の価格は税込価格<税率10%>を表示しています。

- 必ずご確認ください。
- ・天井高さと製品の総高さを十分にご確認ください。
 - ・《 》内寸法は参考寸法です。
- 表示記号について
- ・SP：洗面パネル

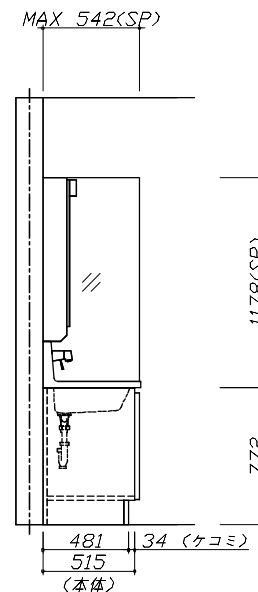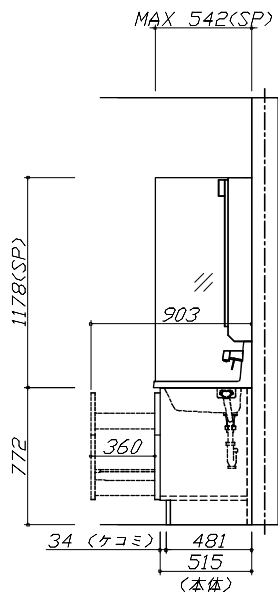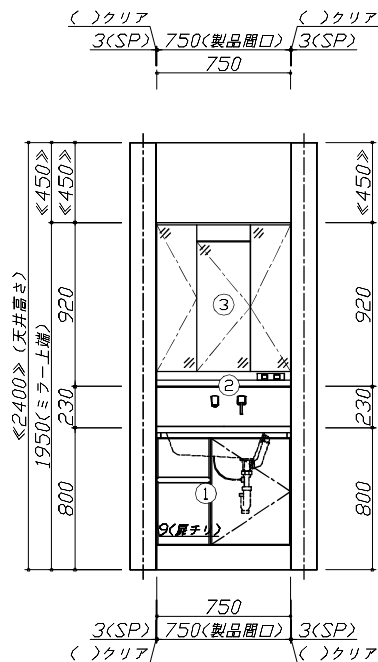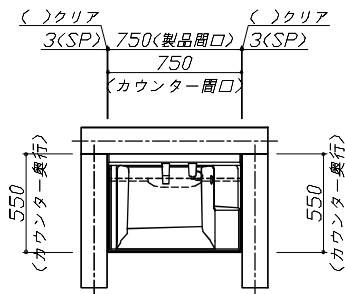


Takara standard
タカスタンダード株式会社

現場名称： 新三重-津SR SS6様邸
現場番号： C3357873
三重支店

ホーロー洗面化粧台 FAMILIE ファミージュ
プラン番号： 5901A-2310-0598T
担当営業： SS6

姿図 1 縮尺： 1 / 30
作成日： 2024年8月9日
担当アドバイザー： 津SR

縮尺：A3サイズ等倍

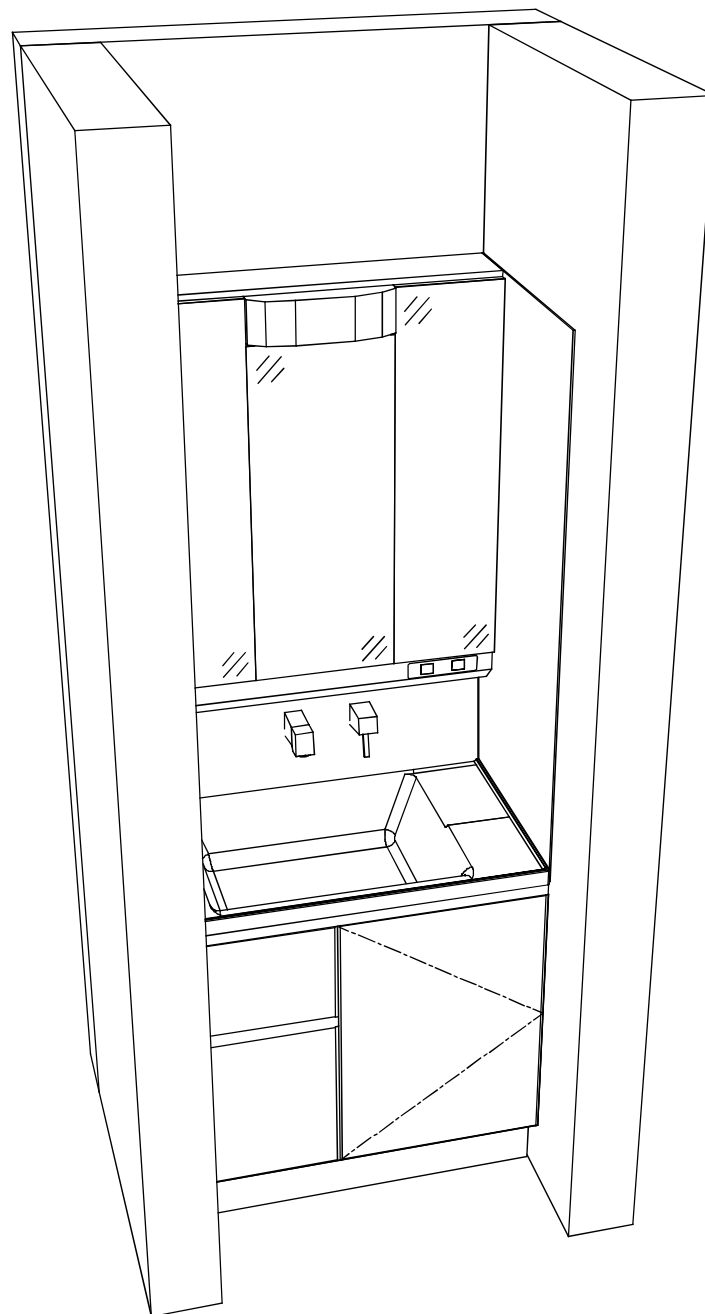

Takara standard
タカスタンダード株式会社

現場名称： 新三重-津SR SS6様邸

現場番号： C3357873

三重支店

ホーロー洗面化粧台

FAMILY ファミリー

プラン番号： 5901A-2310-0598T

担当営業： SS6

姿図 2

作成日： 2024年8月9日

担当アドバイザー： 津SR

縮尺： 1 / 30

縮尺：A3サイズ等倍