

ホーロー洗面化粧台 御見積書

御名前 三重-四日市SR SU7 様

業者 様

商品名 FAMILE ファミージュ

作成日 2023年11月11日
プラン番号 5905B-2311-0138T
現場番号 C3300578

タカラスタANDARD株式会社
◆四日市営業所
三重県四日市市青葉町800-38
TEL 059-353-2244 / FAX 059-353-2250

◆四日市ショールーム
TEL 059-354-2299 / FAX 059-354-2484

商品
御見積金額 ¥394,700 (税込 ¥434,170)

()内の価格は税込価格<税率10%>を表示しています。

《参考》別途 商品組付費 ¥49,000 (税込 ¥53,900)

- ※ 商品御見積金額には商品組付費は含まれておりません。
- ※ 商品組付費には配送・搬入・商品組付等の費用を含んでいます。
- ※ 商品組付費は現場の状況により変動する事があります。
又、給水・給湯・ガス・ダクト・電気等の接続工事は含まれておりません。

◆ 御見積仕様

《洗面化粧台》	
洗面本体サイズ	75cm
カウンター高さ	80cm
扉カラー	ウォルナットブラック
カウンター	人造大理石・ハイバックカウンター
カラー	クリスタルホワイト
ミラー	3面鏡
水栓	シングルレバー式シャワー水栓
カラー	クロムメッキタイプ
ガス種	LPG
周波数	60Hz

◆ 御確認事項

担当営業	担当アドバイザー	プラン作成者
	SU7	

◆ 備考

※2023年4月価格改定
※2023年11月水栓価格改定

--	--

No.*

御名前 三重-四日市SR SU7 様

現場番号	C3300578	プラン番号	5905B-2311-0138T	作成日	2023/11/11
------	----------	-------	------------------	-----	------------

御見積明細 洗面化粧台

NO	商品名	仕様	品番	数量	単価	金額
1	洗面下台	扉(引出し付)タイプ	S-YARt075HXA(YWQ)ル-3	1	107,300	107,300
2	そこまでホーローラック		S-DX 75 WP	1	24,000	24,000
3	水栓	エコタイプシングルレバー式シャワー水栓、クロムメッキ	FSL140KTK	1	24,000	24,000
4	ミラー	スタイリッシュ3面鏡(LED仕様)	SCM-075M3AHYEA-2	1	70,000	70,000
5	洗面ルームヒーター		S-YRTW075XCX(YWQ)-3D	1	65,900	65,900
6	トールユニット下台	3段引出しタイプ	S-YTDY023XRXYWQ)-1	1	59,000	59,000
7	トールユニット上台		S-YUTY023XRXYWQ)-1	1	13,000	13,000
8	台輪	トールユニット用	S-DB23W-80(N)	1	3,500	3,500
9	エンドパネル	トールユニット上台用	SEP-TU (YWQ)-2	1	7,000	7,000
10	エンドパネル	トールユニット下台用	SEP-TD (YWQ)-2	1	21,000	21,000
洗面化粧台合計				10		¥394,700

商品総合計	10	¥394,700
-------	----	----------

※ 御見積明細の価格には消費税は含まれておりません。別途消費税が必要となります。

《参考》別途 商品組付費



洗面化粧台商品組付費

¥49,000 (税込 ¥53,900)




※ 商品組付費は現場の状況により変動する事があります。 又、給水・給湯・ガス・ダクト・電気等の接続工事は含まれておりません。


()内の価格は税込価格<税率10%>を表示しています。

- 必ずご確認ください。
- ・天井高さと製品の総高さを十分にご確認ください。
 - ・《 》内寸法は参考寸法です。
- 表示記号について
- ・SP：洗面パネル
- そこまでホーローラック下の【◆注】部はラック引き出し時に床面が見えます。

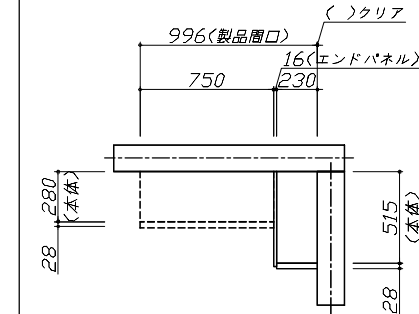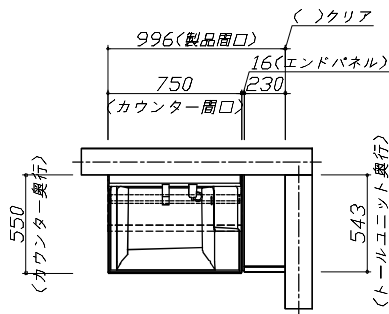

上台伏せ図

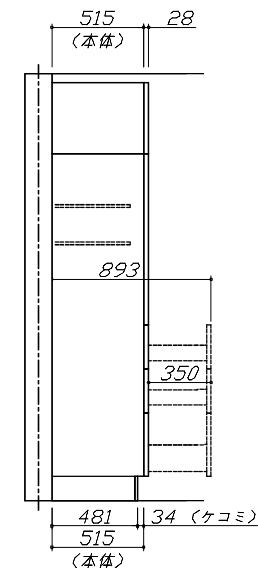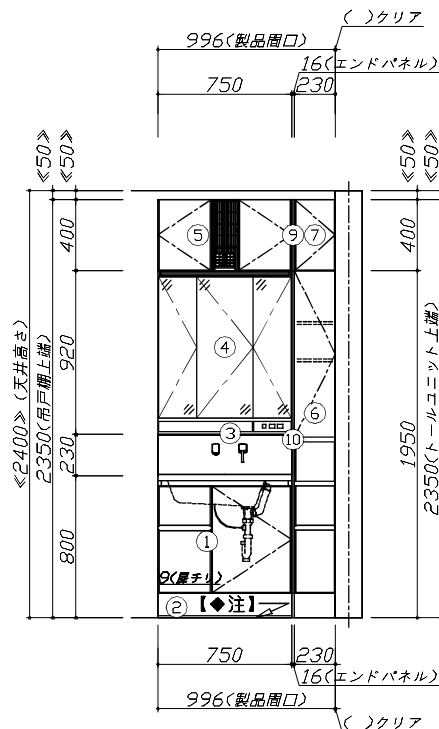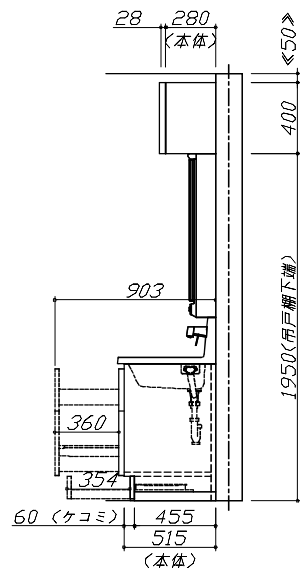

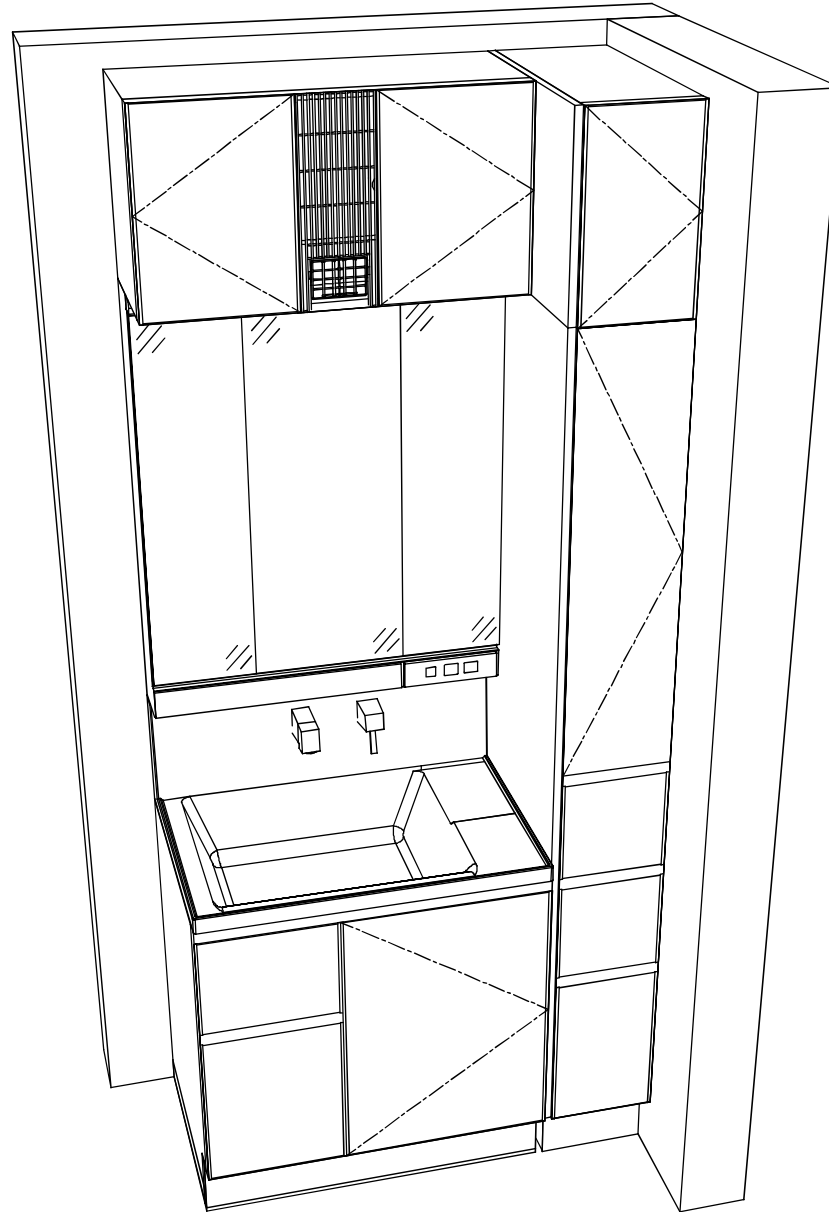

Takara standard
タカスタンダード株式会社

現場名称： 三重-四日市SR SU7様邸
現場番号： C3300578
四日市営業所

ホーロー洗面化粧台 FAMILIE ファミュー
プラン番号： 5905B-2311-0138T
担当営業：

姿図 2 縮尺： 1 / 30
作成日： 2023年11月11日
担当アドバイザー： SU7

縮尺：A3サイズ等倍